

Zeitschrift: Bauen + Wohnen = Construction + habitation = Building + home : internationale Zeitschrift

Herausgeber: Bauen + Wohnen

Band: 24 (1970)

Heft: 12: Einfamilienhäuser = Maisons familiales = Single-family houses

Artikel: Villa in Céligny bei Genf = Villa à Céligny près de Genève = Villa at Céligny near Geneva

Autor: [s.n.]

DOI: <https://doi.org/10.5169/seals-347901>

Nutzungsbedingungen

Die ETH-Bibliothek ist die Anbieterin der digitalisierten Zeitschriften. Sie besitzt keine Urheberrechte an den Zeitschriften und ist nicht verantwortlich für deren Inhalte. Die Rechte liegen in der Regel bei den Herausgebern beziehungsweise den externen Rechteinhabern. [Siehe Rechtliche Hinweise.](#)

Conditions d'utilisation


L'ETH Library est le fournisseur des revues numérisées. Elle ne détient aucun droit d'auteur sur les revues et n'est pas responsable de leur contenu. En règle générale, les droits sont détenus par les éditeurs ou les détenteurs de droits externes. [Voir Informations légales.](#)

Terms of use

The ETH Library is the provider of the digitised journals. It does not own any copyrights to the journals and is not responsible for their content. The rights usually lie with the publishers or the external rights holders. [See Legal notice.](#)

Download PDF: 08.02.2025

ETH-Bibliothek Zürich, E-Periodica, <https://www.e-periodica.ch>

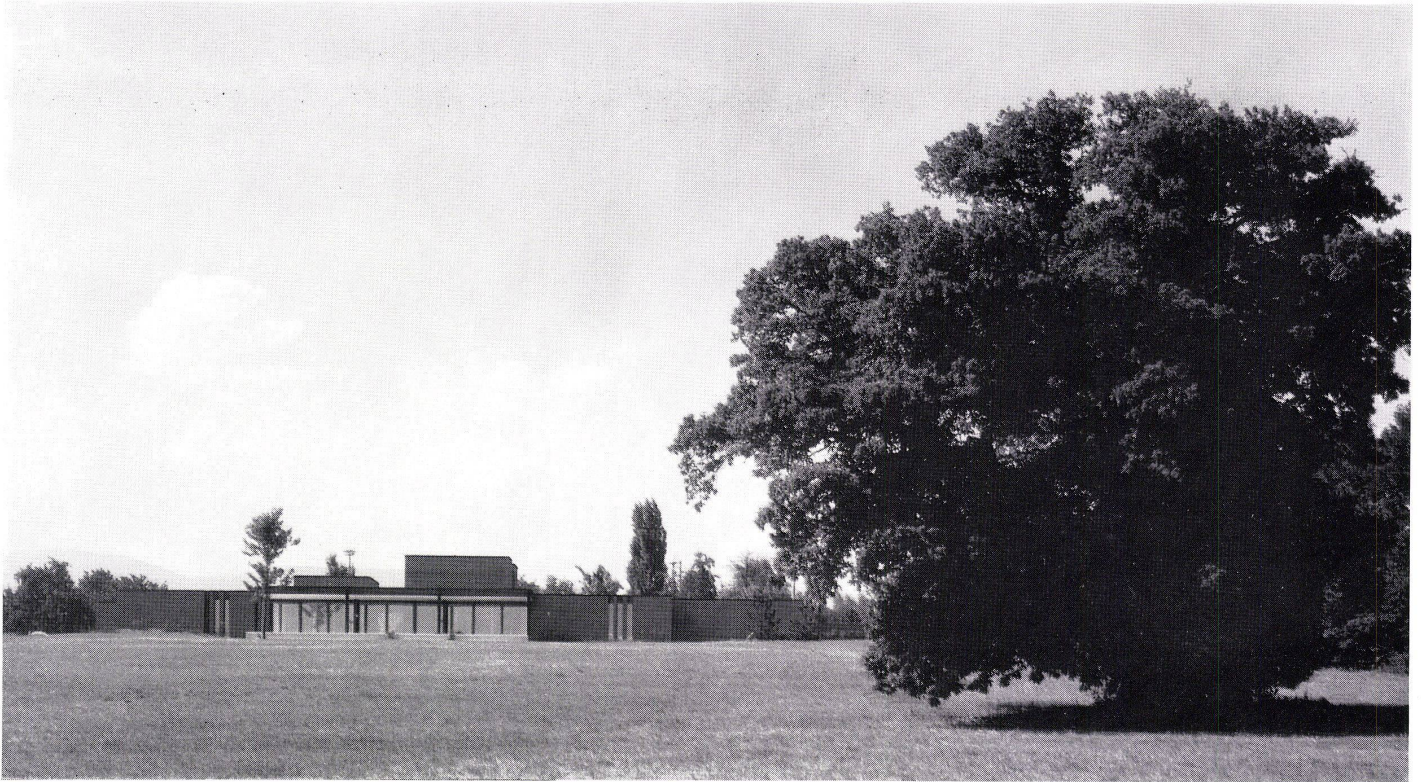

Villa in Céligny bei Genf

Villa à Céligny près de Genève

Villa at Céligny near Geneva

Annen, Siegle & Siebold, Genf

1
Gesamtansicht von Süden mit Wohn- und Speiseraum-Verglasung sowie der als Stahlkonstruktion vorgelagerten Freiplatzüberdeckung.

L'ensemble vu du sud avec le front vitré de la salle à manger-séjour ainsi que la zone couverte frontale en structure métallique.

Assembly view from south with living- and dining-room windows as well as the projecting steel-roofed court in front.

2
Erdgeschoßgrundriß. M. 1:500.
Plan du rez-de-chaussée. Ech. 1:500.
Ground floor plan. Scale 1:500.

- 1 Eingangshalle / Entrée / Entrance hall
- 2 Garderobe / Vestiaire / Cloakroom
- 3 Wohnraum / Séjour / Living-room
- 4 Cheminée / Cheminée / Fireplace
- 5 EBzimmer / Salle à manger / Dining-room
- 6 Elternschlafzimmer / Chambre à coucher parents / Master bedroom
- 7 Kinderschlafzimmer / Chambre à coucher enfant / Children's bedroom
- 8 Büro / Bureau / Office
- 9 Autoeinstellplatz / Garage
- 10 Umkleidekabine / Vestiaire piscine / Dressing-booth
- 11 Gartengeräte / Outils de jardin / Garden tools
- 12 Eingang Angestellte / Entrée employés / Employees' entrance
- 13 Office / Pantry
- 14 Küche / Cuisine / Kitchen
- 15 Waschküche / Buanderie / Laundry
- 16 Wohnküche / Cuisine séjour / Kitchen-living-room
- 17 Schlafzimmer / Chambre à coucher / Bedroom
- 18 Aufgang Gästezimmer / Accès chambre d'amis / Ascent to guest room
- 19 Schwimmbecken / Piscine / Swimming-pool

