

Zeitschrift: Die schweizerische Baukunst
Band: 3 (1911)
Heft: 19

Titelseiten

Nutzungsbedingungen

Die ETH-Bibliothek ist die Anbieterin der digitalisierten Zeitschriften. Sie besitzt keine Urheberrechte an den Zeitschriften und ist nicht verantwortlich für deren Inhalte. Die Rechte liegen in der Regel bei den Herausgebern beziehungsweise den externen Rechteinhabern. [Siehe Rechtliche Hinweise.](#)

Conditions d'utilisation

L'ETH Library est le fournisseur des revues numérisées. Elle ne détient aucun droit d'auteur sur les revues et n'est pas responsable de leur contenu. En règle générale, les droits sont détenus par les éditeurs ou les détenteurs de droits externes. [Voir Informations légales.](#)

Terms of use

The ETH Library is the provider of the digitised journals. It does not own any copyrights to the journals and is not responsible for their content. The rights usually lie with the publishers or the external rights holders. [See Legal notice.](#)

Download PDF: 23.11.2024

ETH-Bibliothek Zürich, E-Periodica, <https://www.e-periodica.ch>

Schweizerische Baukunst

Zeitschrift für Architektur, Baugewerbe, Bildende Kunst und Kunsthandwerk mit der Monatsbeilage „Beton- und Eisen-Konstruktionen“

Offizielles Organ des Bundes Schweizerischer Architekten (B. S. A.)

Gegründet von Dr. E. H. Baer, Architekt (B. S. A.)

Herausgegeben und verlegt

von der Wagner'schen Verlagsanstalt in Bern.

Redaktion: H. A. Baeschlin, Architekt (B. S. A.), Bern.

Administration u. Annoncerverwaltung: Bern, Äußeres Bollwerk 35.

Die Schweizerische Baukunst erscheint alle vierzehn Tage. Abonnementspreis: Jährlich 15 Fr., im Ausland 20 Fr.

Insertionspreis: Die einspaltige Nonpareillezeile oder deren Raum 40 Cts. Größere Inserate nach Spezialtarif.

Der Nachdruck der Artikel und Abbildungen ist nur mit Genehmigung des Verlags gestattet.

Industrielle Bauwerke.

Am Anfang war die Kraft. Die freie ungehemmte Kraft, die der Mensch nur allmählich lernte, sich zu Nutzen zu machen. Zuerst bescheiden, ihrer Willkür gehorchend und ihren Launen sich fügend, hat er sich im Lauf der Zeit zu ihrem Beherrscher emporgeschwungen.

Noch liegt die Zeit nicht sehr fern, da das Land noch nichts wußte von den zahllosen Schienensträngen, die heute in die entlegensten Täler ihre glitzernden Parallelen ziehen, die Berghänge erklettern, und selbst nicht vor den steil ragenden Wänden der Hochalpen zurückschrecken.

Da die Bergwasser noch frei durch unberührte Schluchten talwärts stürzten, ihre unbändige Kraft allein darin versuchend, Felsen zu höhlen und Gerölle mitzuführen, allenfalls noch eine einsame Sägemühle zu treiben. Heute fassen gewaltige

Druckleitungen das kostbare Element und leiten es durch Turbinen, wo all die bisher vergeudete Kraft sich in arbeitswillige Energie verwandelt, der wir die Beleuchtung unserer Städte und Wohnungen, die Kraft für den Betrieb unserer Bergbahnen und zahlreicher Fabriken verdanken.

Daß bei dieser Umwälzung dem Lande unermessliche wirtschaftliche Vorteile erwachsen, liegt auf der Hand. Andererseits aber brachte der Bau der neuen Wasserwerke und Bahnen auch recht unangenehme, für den Freund landschaftlicher Schönheiten ziemlich fühlbare Attentate


auf die Unberührtheit reizvoller Gegenden mit sich. Bergbahnen und Druckleitungen rissen schlimme Narben in die Berghänge, Bahnhöfe und Kraftstationen, als reine Nutzgebäude aufgeführt, verdarben den wohlthuenden Eindruck der lauschigen Ufer unserer Seen und Aussichtspunkte.

Gegen diese Verunglimpfung wurde mit Recht protestiert. Anfänglich waren aber allzueifrige Schönheitsfanatiker gegen die Anlage neuer Kraftwerke und Bahnen überhaupt. Eine derartige

Unterbindung eminent wichtiger Ressourcen des Landes hätte jedoch ein Rückschritt bedeutet. Es

handelte sich lediglich darum, die unentbehrlichen Bauten, die die Anlage eines Elektrizitätswerkes erforderte, die Bahnhöfe und Nebengebäude neuer Bahnen so zu gestalten, daß das Landschaftsbild durch all die Eingriffe von Menschenhand keine Einbuße zu erleiden hatte.

Auch Fabrikgebäuden, die bald in der Nähe größerer

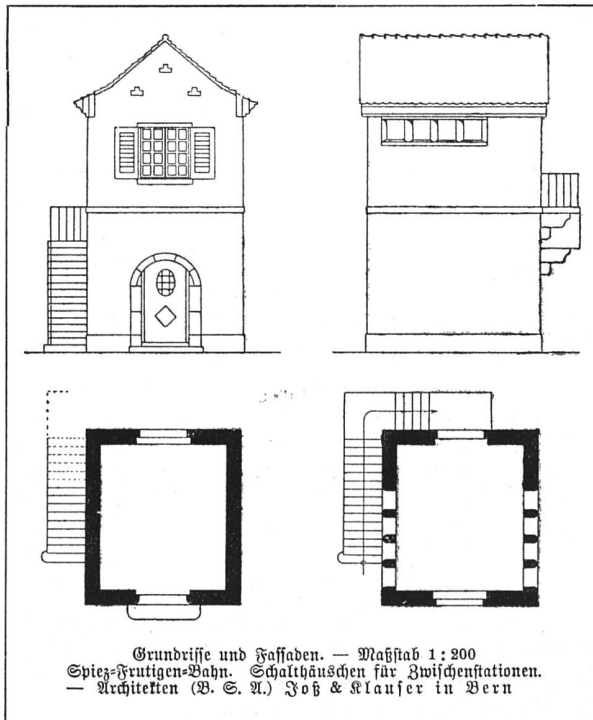

Grundrisse und Fassaden. — Maßstab 1:200
Spiez-Pruttigen-Bahn. Schalthäuschen für Zwischenstationen.
— Architekten (B. S. A.) Foh & Klausner in Bern