

Zeitschrift: Das Werk : Architektur und Kunst = L'oeuvre : architecture et art
Band: 27 (1940)
Heft: 3/4: Doppelnummer Finnland

Rubrik: "Glaspalast" in Helsingfors : Architekten N. Kokko, V. Rewell, H. Riihimäki

Nutzungsbedingungen

Die ETH-Bibliothek ist die Anbieterin der digitalisierten Zeitschriften. Sie besitzt keine Urheberrechte an den Zeitschriften und ist nicht verantwortlich für deren Inhalte. Die Rechte liegen in der Regel bei den Herausgebern beziehungsweise den externen Rechteinhabern. [Siehe Rechtliche Hinweise.](#)

Conditions d'utilisation



L'ETH Library est le fournisseur des revues numérisées. Elle ne détient aucun droit d'auteur sur les revues et n'est pas responsable de leur contenu. En règle générale, les droits sont détenus par les éditeurs ou les détenteurs de droits externes. [Voir Informations légales.](#)

Terms of use

The ETH Library is the provider of the digitised journals. It does not own any copyrights to the journals and is not responsible for their content. The rights usually lie with the publishers or the external rights holders. [See Legal notice.](#)

Download PDF: 30.01.2025


ETH-Bibliothek Zürich, E-Periodica, <https://www.e-periodica.ch>

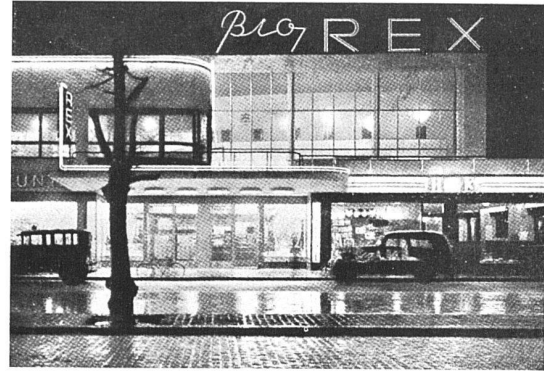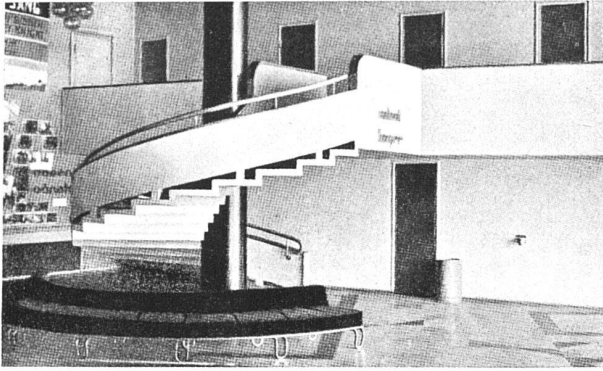


«Glaspalast» in Helsingfors

Architekten N. Kokko, V. Rewell, H. Riihimäki

Der im heutigen Zentrum des modernen Helsingfors gelegene Bauplatz, für den noch keine endgültigen Bebauungspläne bestehen, wurde 1935 für zehn Jahre zur provisorischen Bebauung an eine für diesen Zweck gegründete A.-G. verpachtet. Die drei Architekten haben diesen Bau entworfen und durchgeführt, als sie noch Studenten waren. In Skandinavien sind die Architekturstudenten vor dem Schlussexamen überhaupt sehr viel ausgiebiger in der Praxis tätig, als dies bei uns die Regel ist.

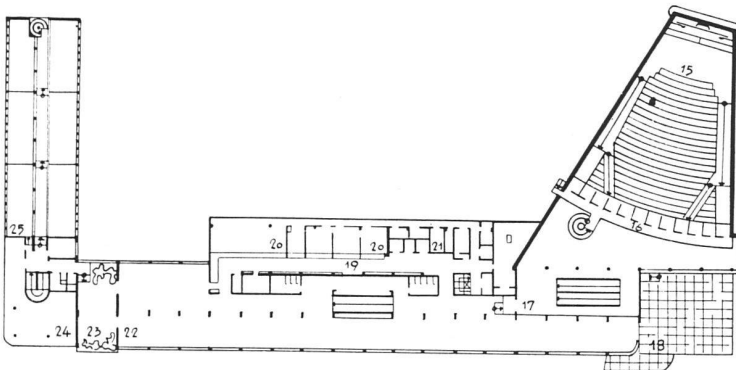

Obergeschoss-Grundriss

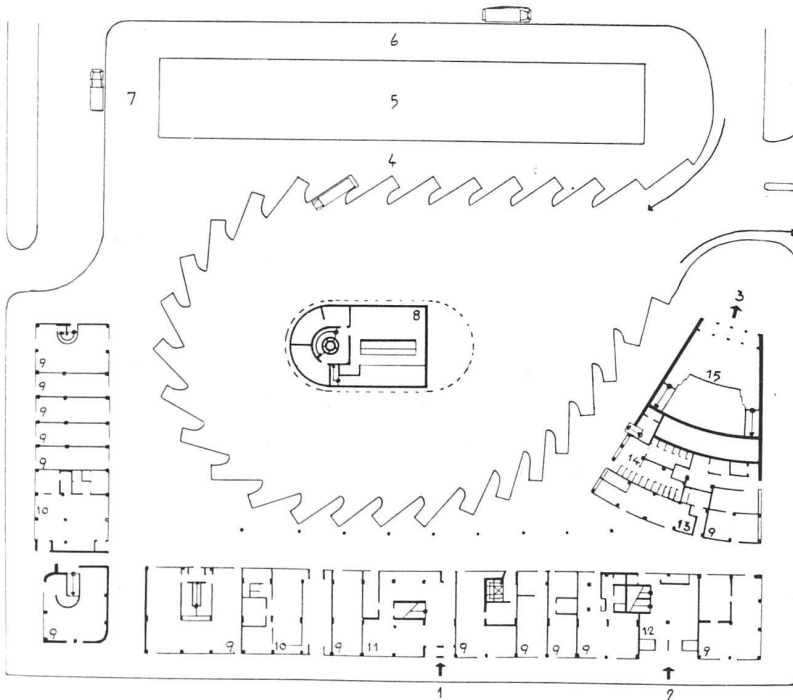

Erdgeschoss-Grundriss, Maßstab 1 : 800

Legenden: 1 Eingang Restaurant, 2 Eingang Cinema, 3 Ausgang Cinema, 4 Abfahrtperron, 5 Stationsgebäude der Ueberland-Autobuslinien, 6 Ankunftsperron, 7 Güterperron, 8 Heizzentrale, 9 Läden, 10 Bankfilialen, 11 Erdgeschossrestaurant mit Treppe zum Hauptrestaurant, 12 Vestibül Cinema, 13 Eiscreambar, 14 Telefonkabinen, 15 Cinema, 16 Logen, 17 Foyer, 18 Restaurantterrasse, 19 Kellnergang, 20 Küche, 21 Kühlräume, 22 Restaurant, 23 Wintergarten, 24 Laden, 25 Büro