

Zeitschrift: Archi : rivista svizzera di architettura, ingegneria e urbanistica = Swiss review of architecture, engineering and urban planning

Herausgeber: Società Svizzera Ingegneri e Architetti

Band: - (2010)

Heft: 5

Artikel: Tra strada e bosco a Cureglia

Autor: Bonetti, Mirko / Bonetti, Dario / Moor, Stefano

DOI: <https://doi.org/10.5169/seals-169980>

Nutzungsbedingungen

Die ETH-Bibliothek ist die Anbieterin der digitalisierten Zeitschriften. Sie besitzt keine Urheberrechte an den Zeitschriften und ist nicht verantwortlich für deren Inhalte. Die Rechte liegen in der Regel bei den Herausgebern beziehungsweise den externen Rechteinhabern. [Siehe Rechtliche Hinweise.](#)

Conditions d'utilisation

L'ETH Library est le fournisseur des revues numérisées. Elle ne détient aucun droit d'auteur sur les revues et n'est pas responsable de leur contenu. En règle générale, les droits sont détenus par les éditeurs ou les détenteurs de droits externes. [Voir Informations légales.](#)

Terms of use


The ETH Library is the provider of the digitised journals. It does not own any copyrights to the journals and is not responsible for their content. The rights usually lie with the publishers or the external rights holders. [See Legal notice.](#)

Download PDF: 13.05.2025

ETH-Bibliothek Zürich, E-Periodica, <https://www.e-periodica.ch>

Mirko Bonetti
Dario Bonetti foto Dario Bonetti
Stefano Moor e Alexandre Zweiger


Tra strada e bosco a Cureglia

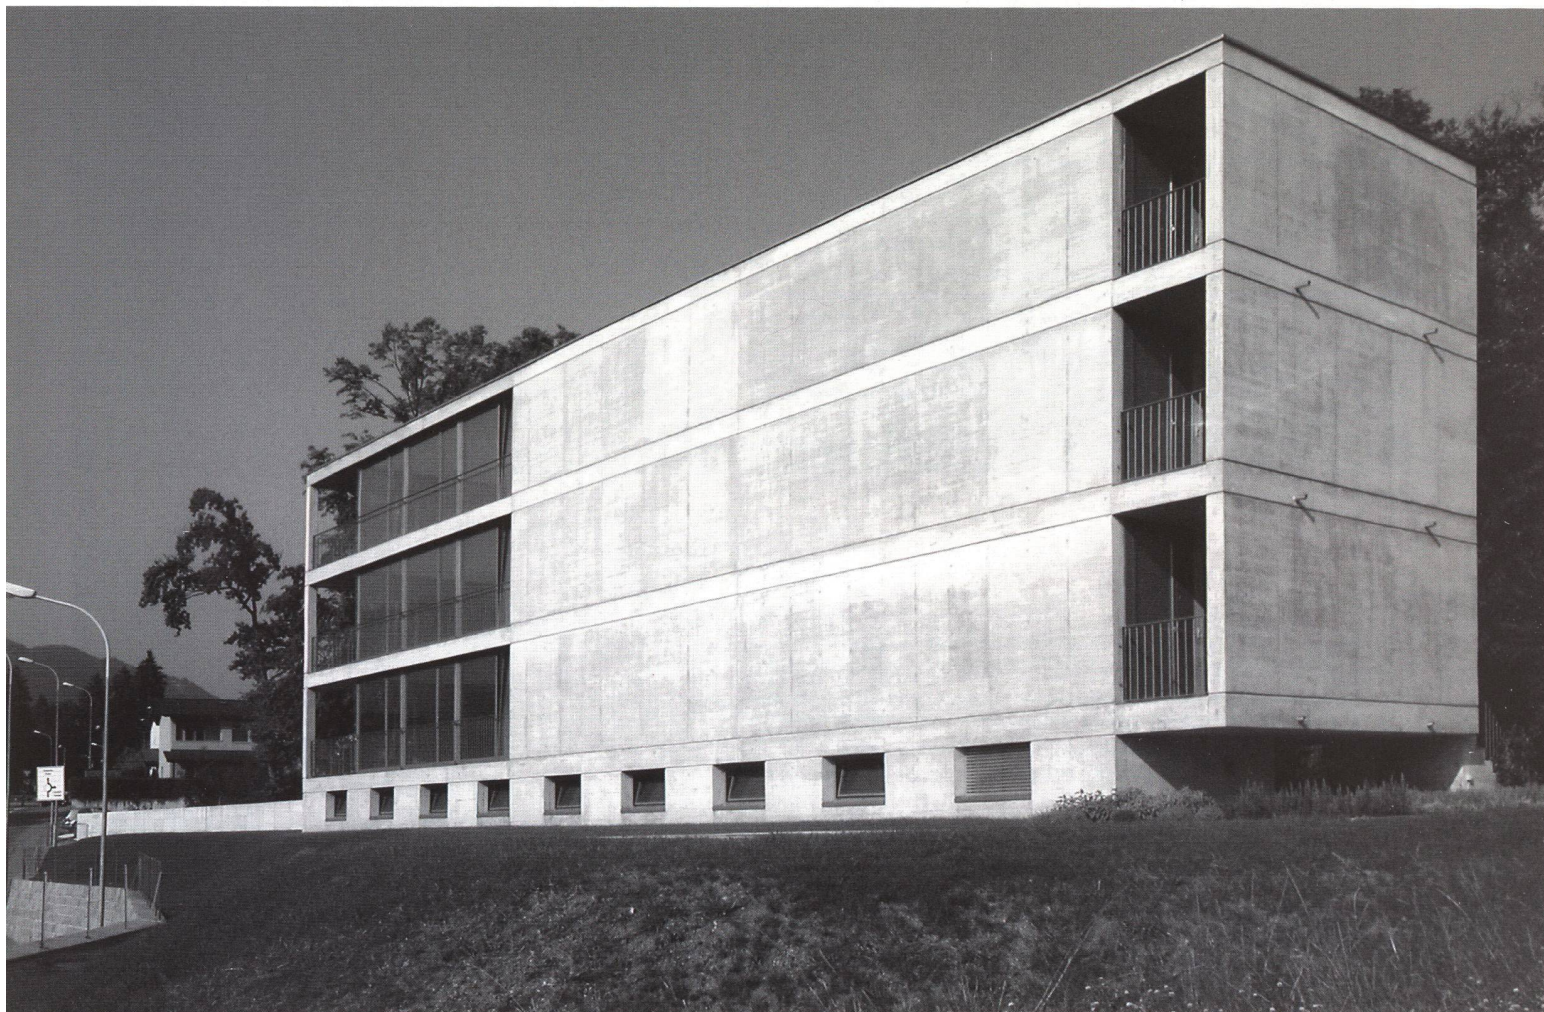

Tra strada e bosco a Cureglia


Committente Fulvio e Adriana Pagnamenta; Cureglia
Architetti Stefano Moor; Lugano
Mirko Bonetti e Dario Bonetti; Massagno
Collaboratori M. Luppi, R. Crozetière
Ingegnere civile Fulvio Pagnamenta; Cureglia
Specialisti RVCS: Tami e ComettaA SA; Viganello
ing. impianti elettrici: Piona Elproject SA; Manno
fisico della costr.: IFEC Consulenze SA; Rivera
Fotografi Dario Bonetti; Massagno
Alexandre Zweiger; Lugano
Date progetto: 2005
realizzazione: 2009

1 5 10m

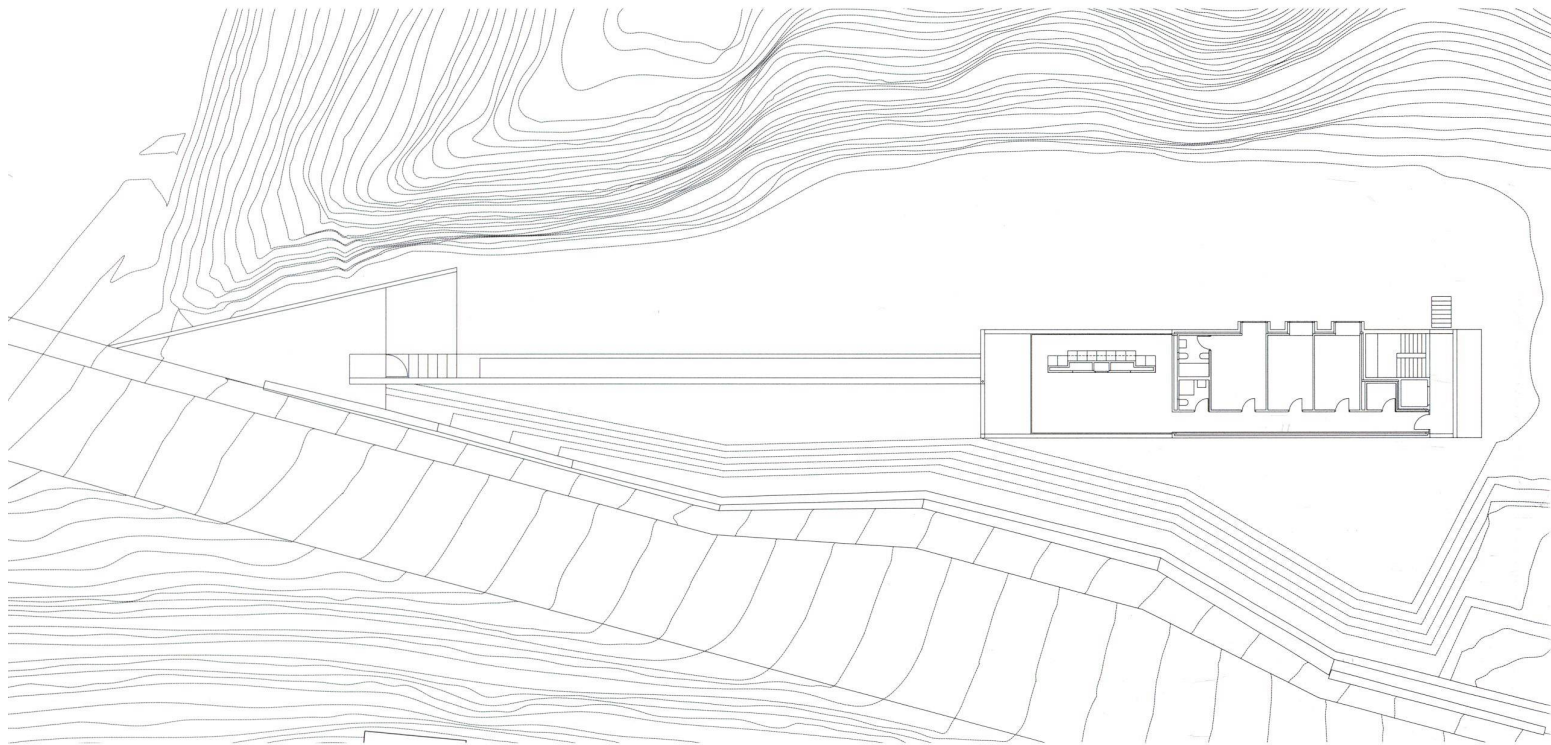


Piano di situazione con pianta piano tipo

Il progetto rinuncia allo sfruttamento totale della superficie edificabile a favore di un rapporto di qualità con il terreno su cui sorge, un promontorio che diviene zoccolo dell'edificio compatto e lineare. Un nuovo punto di riferimento nel sito, chiamato Roncaccio, stretto tra la strada cantonale e il bosco che scende scosceso fino al riale. Il percorso pedonale di arrivo scende e si prolunga verso il portico seminterrato, permettendo di cogliere la doppia natura del luogo: la tranquillità del bosco ad est e la vista sul paese di Cureglia ad ovest.

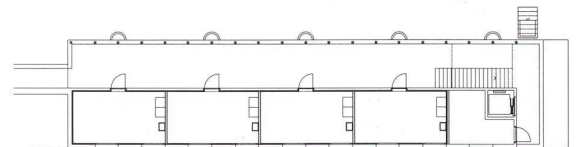


Pianta piano accesso

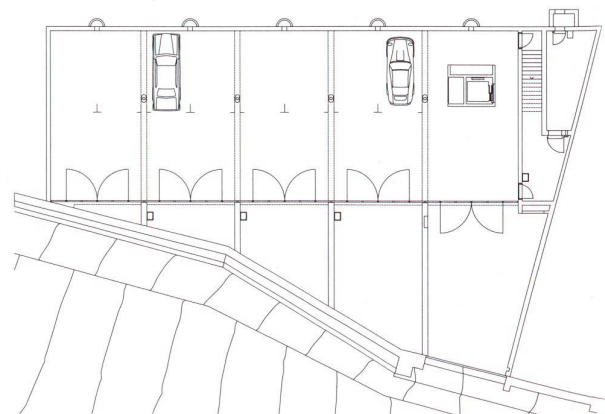

Pianta piano autorimessa




foto Alexandre Zweiger

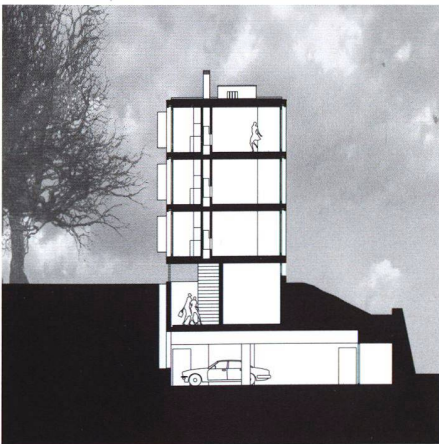

Sezione trasversale

L'edificio conta tre appartamenti di quattro locali, uno per livello, organizzati tipologicamente lungo un disimpegno che sfocia nei soggiorni e nei loro balconi. Ampie pareti vetrate dilatano lo spazio interno verso il bosco e offrono scorci naturalistici. Le facciate in cemento armato a vista sono isolate internamente.

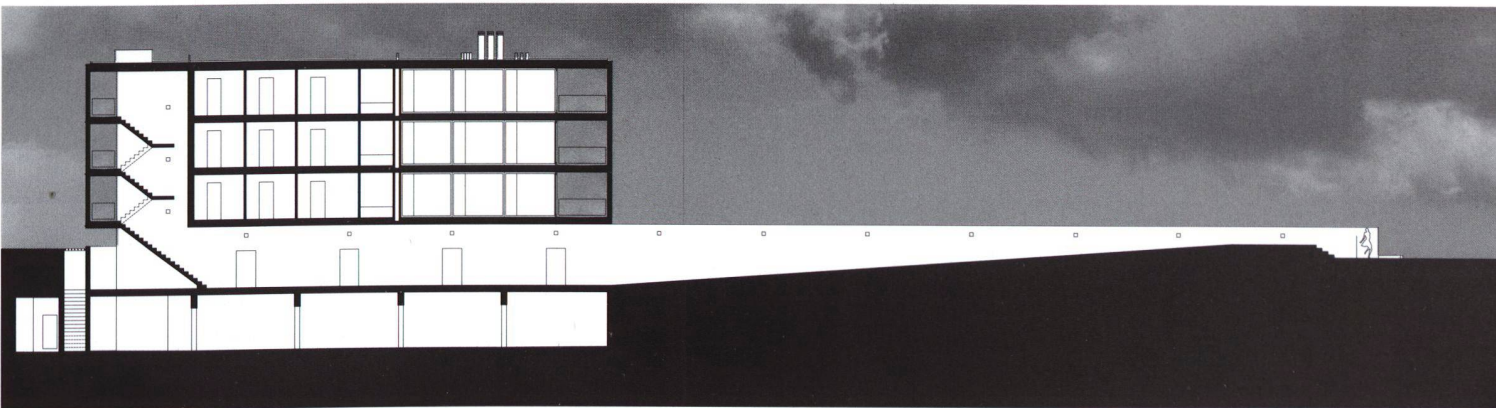

Sezione longitudinale



