

Objekttyp: **FrontMatter**

Zeitschrift: **Archi : rivista svizzera di architettura, ingegneria e urbanistica =
Swiss review of architecture, engineering and urban planning**

Band (Jahr): - **(2011)**

Heft 3: **L'architettura di Luigi Moretti a Milano = Die Mailänder Architektur
von Luigi Moretti**

PDF erstellt am: **23.07.2024**

Nutzungsbedingungen

Die ETH-Bibliothek ist Anbieterin der digitalisierten Zeitschriften. Sie besitzt keine Urheberrechte an den Inhalten der Zeitschriften. Die Rechte liegen in der Regel bei den Herausgebern.

Die auf der Plattform e-periodica veröffentlichten Dokumente stehen für nicht-kommerzielle Zwecke in Lehre und Forschung sowie für die private Nutzung frei zur Verfügung. Einzelne Dateien oder Ausdrucke aus diesem Angebot können zusammen mit diesen Nutzungsbedingungen und den korrekten Herkunftsbezeichnungen weitergegeben werden.

Das Veröffentlichen von Bildern in Print- und Online-Publikationen ist nur mit vorheriger Genehmigung der Rechteinhaber erlaubt. Die systematische Speicherung von Teilen des elektronischen Angebots auf anderen Servern bedarf ebenfalls des schriftlichen Einverständnisses der Rechteinhaber.

Haftungsausschluss


Alle Angaben erfolgen ohne Gewähr für Vollständigkeit oder Richtigkeit. Es wird keine Haftung übernommen für Schäden durch die Verwendung von Informationen aus diesem Online-Angebot oder durch das Fehlen von Informationen. Dies gilt auch für Inhalte Dritter, die über dieses Angebot zugänglich sind.

L'architettura di Luigi Moretti a Milano
Die Mailänder Architektur von Luigi Moretti

Testi Texte

Casiraghi, Collotti, Hartmann Schweizer,
Irace, Reichlin & Viati Navone, Rostagni
e un'intervista a und ein Interview mit
Peter Märkli

Fotografie Photos
Marco Introini

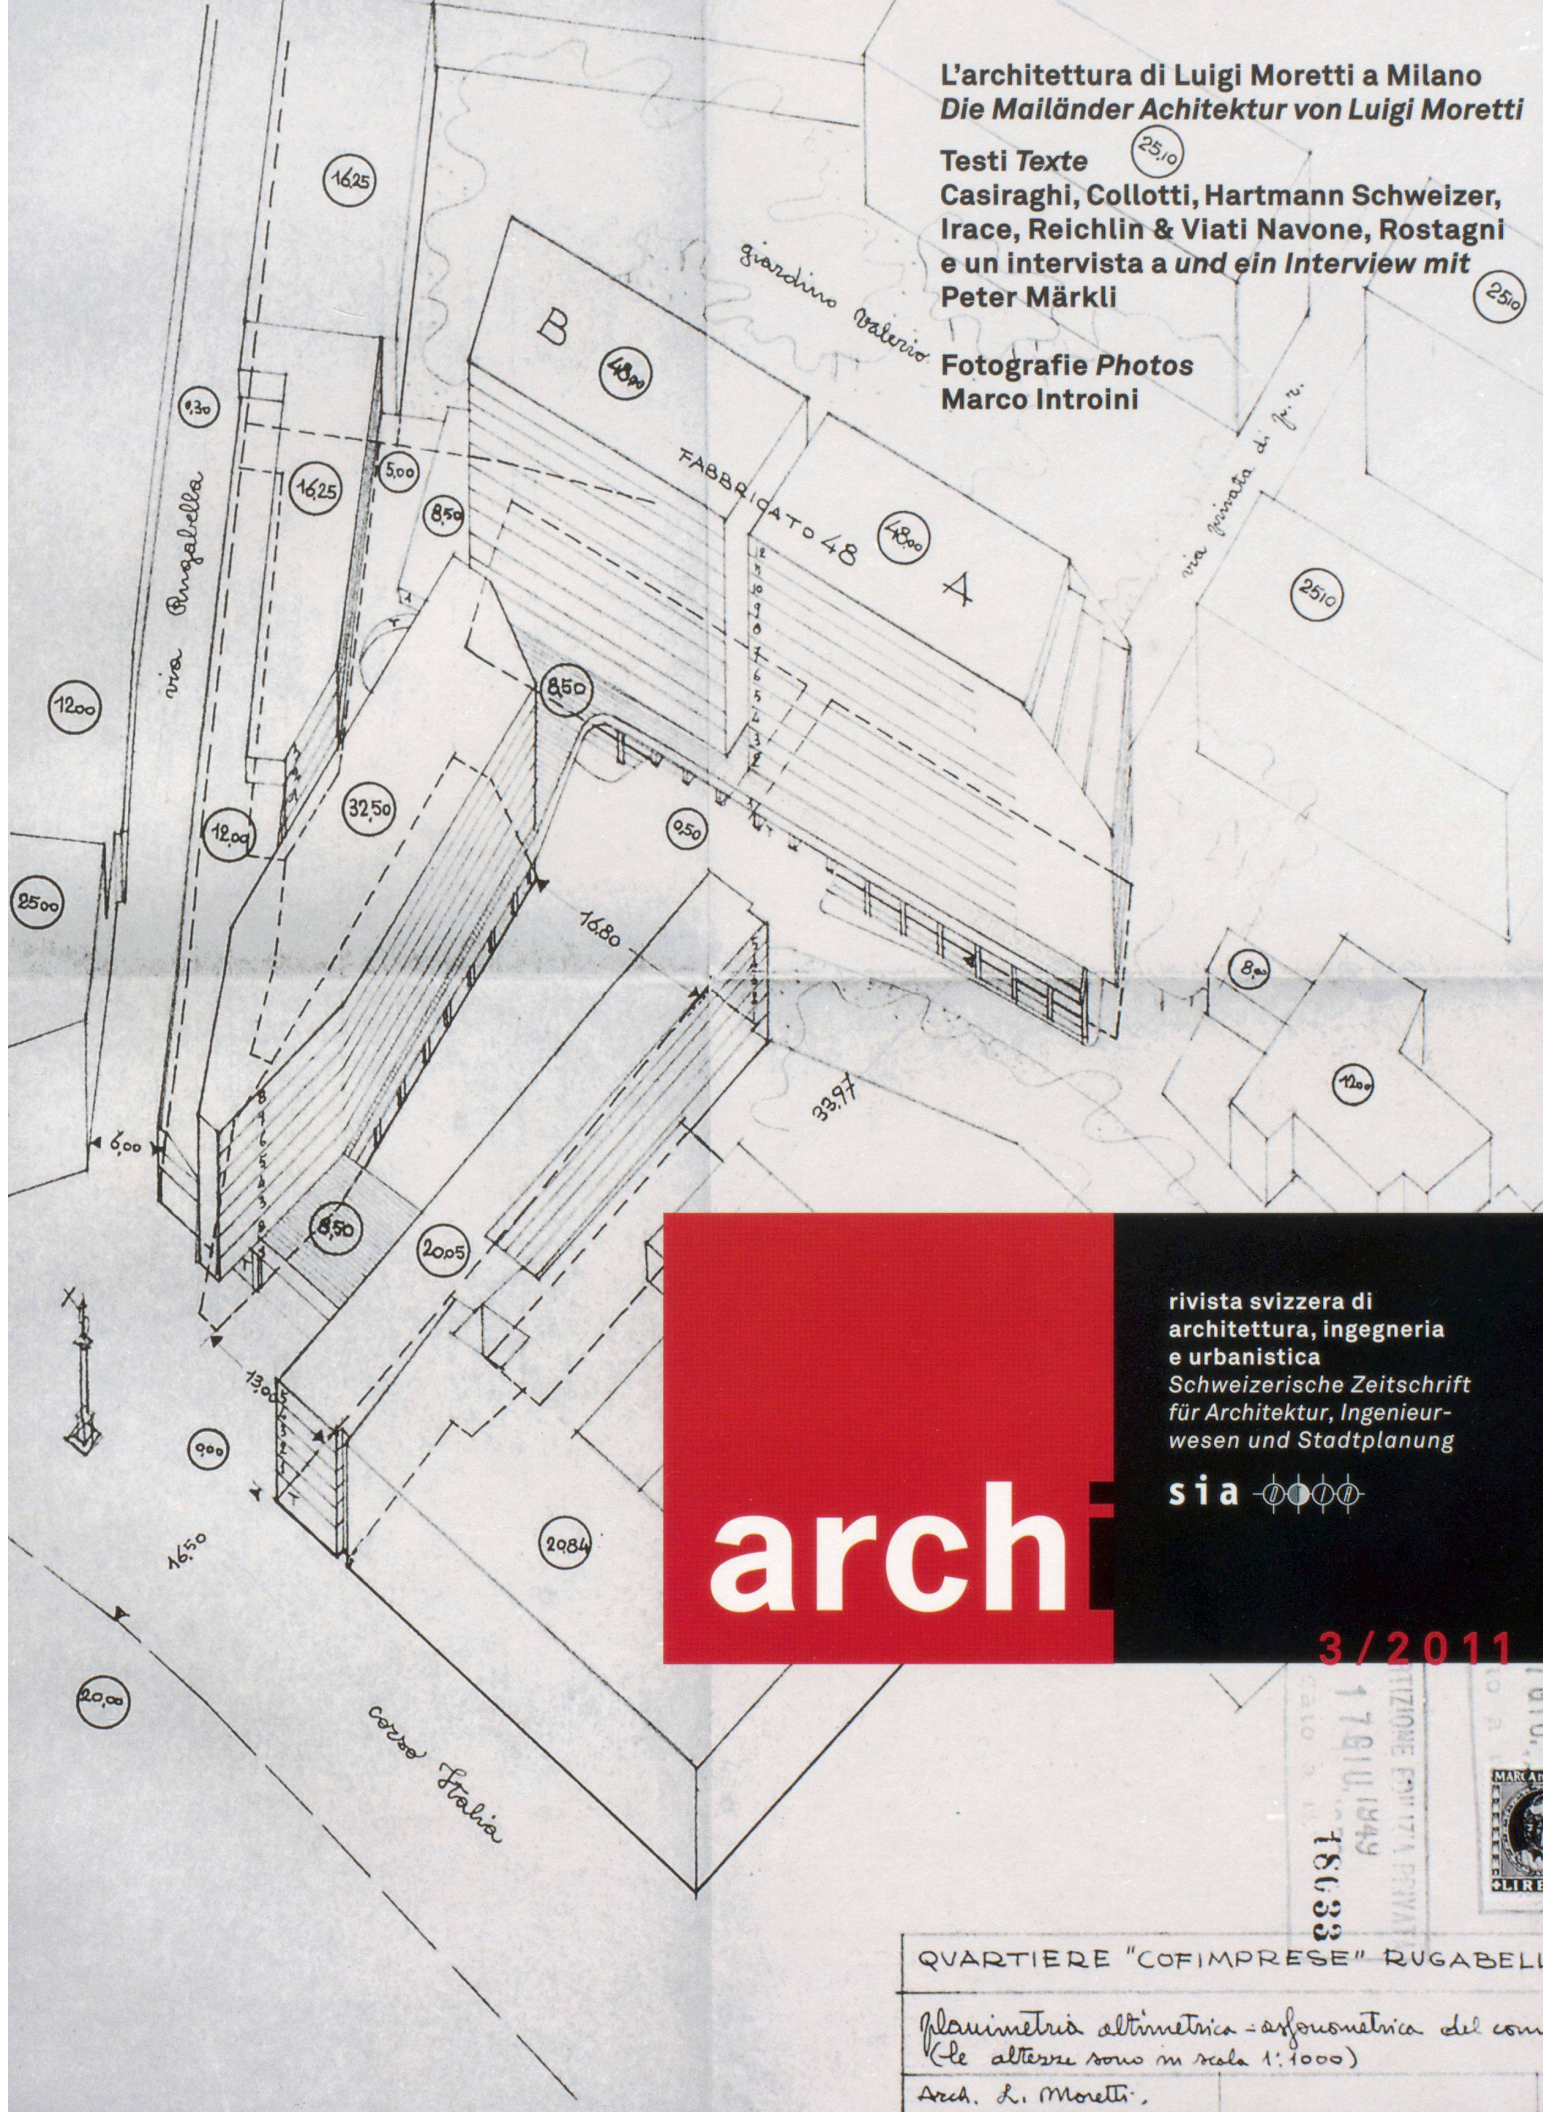

arch

rivista svizzera di
architettura, ingegneria
e urbanistica
Schweizerische Zeitschrift
für Architektur, Ingenieur-
wesen und Stadtplanung

sia

3/2011

QUARTIERE "COFIMPRESE" RUGABELL
planimetria altimetrica - orfonometrica del conf.
(le altezze sono in scala 1:1000)
Arch. L. Moretti.

17 GIU 1949
78633
MAR AN
CLIRE