

Zeitschrift: Ingénieurs et architectes suisses
Band: 119 (1993)
Heft: 10

Artikel: Ile Barbe, quai Carrie, Lyon: aménagement des rives
Autor: Desvigne & Dalnoky
DOI: <https://doi.org/10.5169/seals-78037>

Nutzungsbedingungen

Die ETH-Bibliothek ist die Anbieterin der digitalisierten Zeitschriften. Sie besitzt keine Urheberrechte an den Zeitschriften und ist nicht verantwortlich für deren Inhalte. Die Rechte liegen in der Regel bei den Herausgebern beziehungsweise den externen Rechteinhabern. [Siehe Rechtliche Hinweise.](#)

Conditions d'utilisation

L'ETH Library est le fournisseur des revues numérisées. Elle ne détient aucun droit d'auteur sur les revues et n'est pas responsable de leur contenu. En règle générale, les droits sont détenus par les éditeurs ou les détenteurs de droits externes. [Voir Informations légales.](#)

Terms of use

The ETH Library is the provider of the digitised journals. It does not own any copyrights to the journals and is not responsible for their content. The rights usually lie with the publishers or the external rights holders. [See Legal notice.](#)

Download PDF: 22.05.2025

ETH-Bibliothek Zürich, E-Periodica, <https://www.e-periodica.ch>

Ile Barbe, quai Carrie, Lyon

Aménagement des rives

Par Desvigne
& Dalnoky
Paysagistes DPLG
51, av. de Saint-Cloud
F-78000 Versailles

Replantation de l'île
Barbe sur la Saône
Aménagement
paysager des rives
dans le cadre
d'un projet
Technique des services
de la navigation
Commande de la Ville
de Lyon
Travaux en cours

Vues depuis l'aval, les rives de l'île Barbe apparaissent très dégradées. De forts ravinements sapent littéralement la rive sud-est et posent le problème de sa pérennité. Un premier constat qui est à l'origine de l'étude: une intervention physique sur les berges est urgente et nous nous proposons d'en définir les principes paysagers.

Etat de la flore des rives

Les rives concernées sont celles qui se trouvent à la pointe sud de l'île, sur le domaine public. Une végétation spontanée a envahi la pointe de la berge: or, parmi cette flore «sauvage», seuls de beaux marronniers et rejets d'érable sont en bon état sanitaire, les autres végétaux présentant, au contraire, un aspect pauvre et dégradé. Confusion entre végétation ordonnée et flore sauvage

Le sommet plat de l'île a été planté d'un magnifique mail de platanes. Aujourd'hui adultes, ces arbres ont été peu taillés, de sorte que leur port est exceptionnel. Toutefois, la présence de végétation sauvage sur la berge altère la perception de ce mail ordonné et une confusion visuelle s'est ainsi établie, que le projet de réfection des berges propose d'éliminer en recréant une hiérarchie de l'ensemble de la végétation.

Projet paysager de réfection des berges


Analyse de l'état des lieux

Typologie des berges existantes: rochers, murs, berges libres

L'analyse des berges fait apparaître une typologie spécifique. Géologiquement, l'île se présente, en amont, comme un affleurement de roches stratifiées, en aval duquel des alluvions se sont déposées, puis ont été recouvertes par la végétation. A différentes périodes, des murs ont en outre été construits, constituant des sortes de belvédères et jardins sur la rivière. Trois types de berges existent donc: rochers en strates légèrement inclinées, berges libres enherbées et murs.

Typologie des accès à l'eau

La partie publique de l'île n'offre actuellement aucun accès à l'eau. Le développement de la flore parasite interdit même souvent le passage, tandis

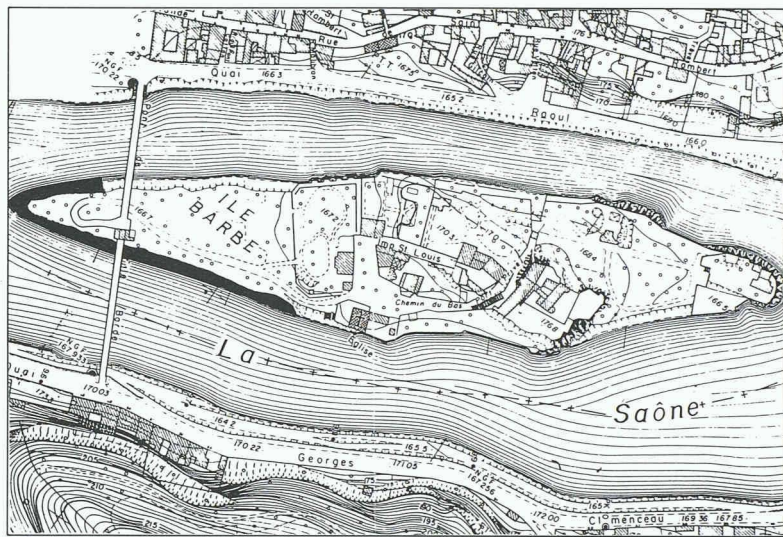



Plan de situation



Ile, état existant

Elévation, concept général

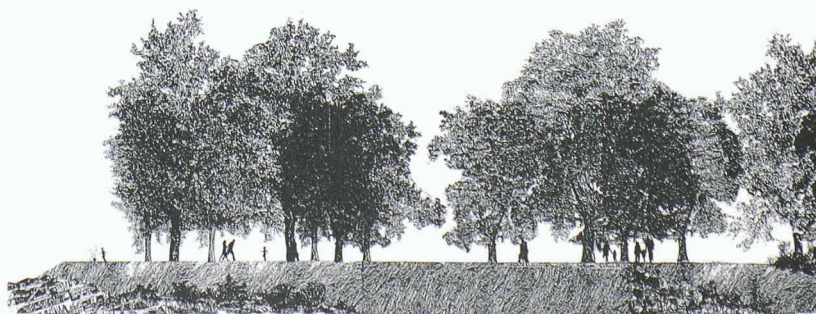

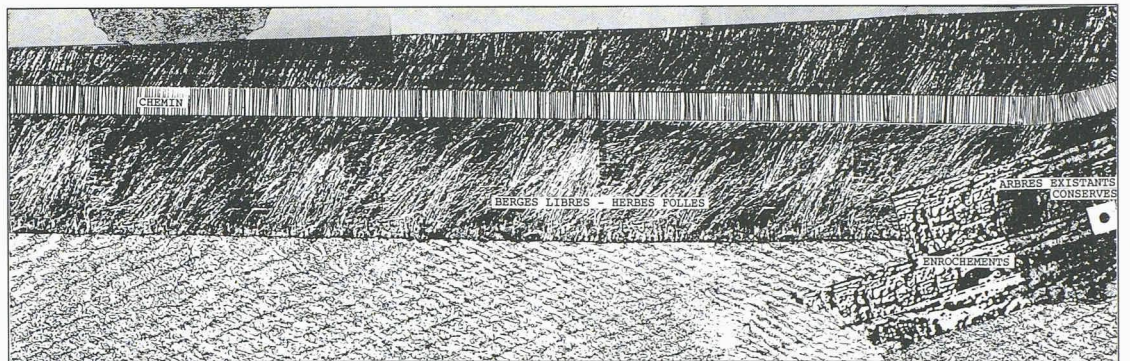

DETAIL PLAN 1/100



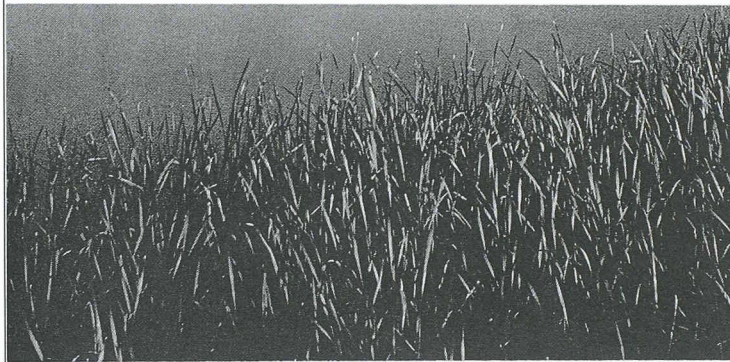


IMAGE DE REFERENCE ILE BARBE

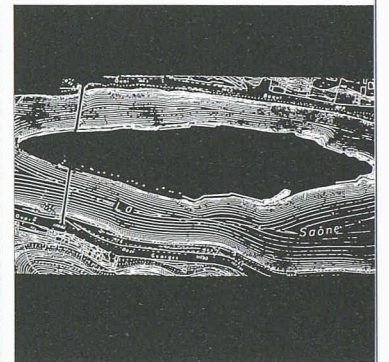

SITUATION

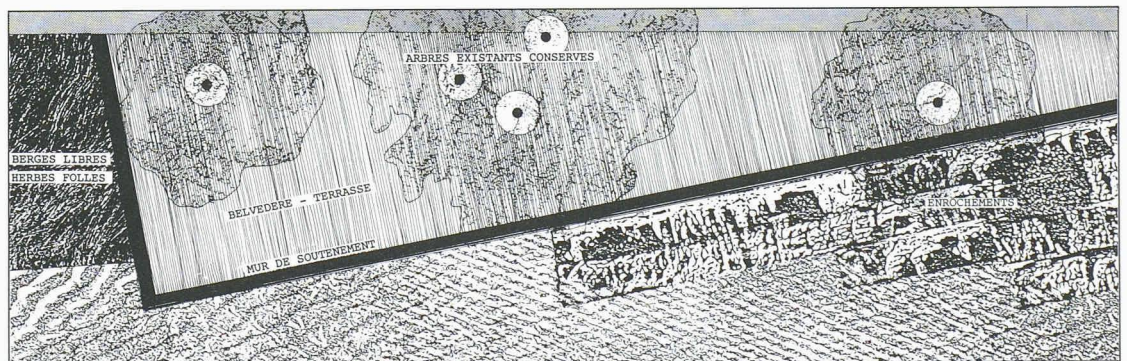

DETAIL PLAN 1/100



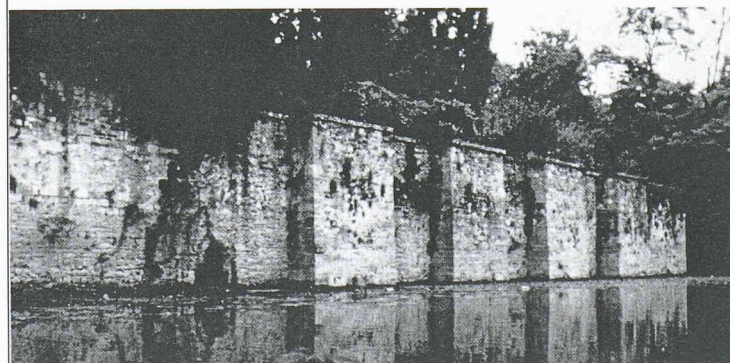


IMAGE DE REFERENCE ILE BARBE

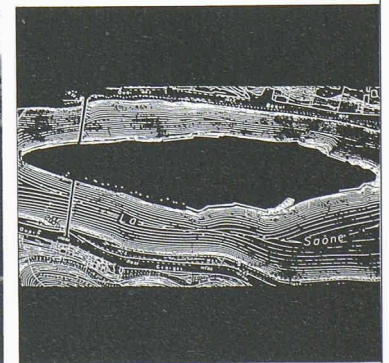

SITUATION

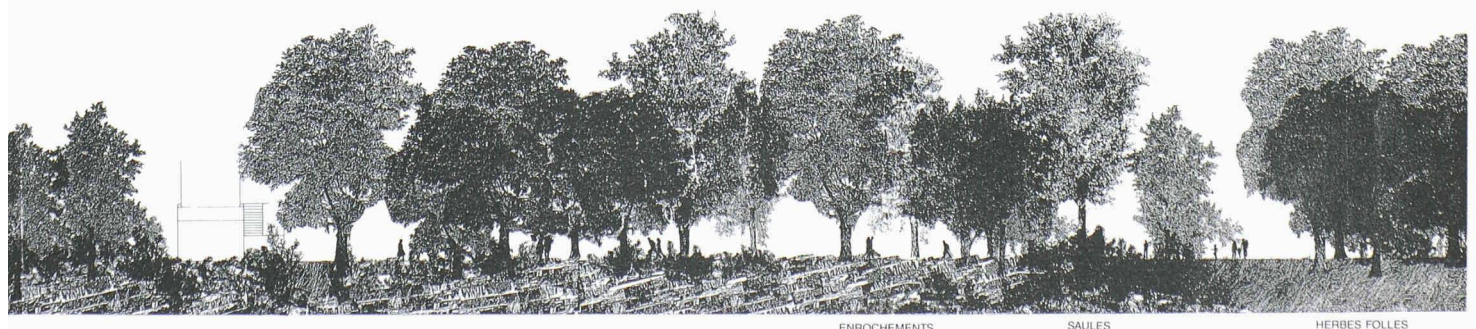

ENROCHEMENTS

SAULES

HERBES FOLLES

qu'ailleurs, la dégradation de la rive rend la descente dangereuse et peu attractive. A l'inverse, le domaine privé bénéficie de très beaux accès à la rivière, en général contenus par des murs de soutènement. L'observation fine de ces constructions devra faire référence pour la création de nouveaux accès, rendue possible par les travaux de réfection des berges.

**Les matériaux du projet:
transposition de la typologie
existante**


Berge libre

Le projet technique de base propose un traitement de surface courant enherbé. Ces sections courantes correspondent aux berges libres existantes. La réalisation de berges libres se fait par apport de matériaux. Il s'agirait donc, conformément à l'observation de l'existant, tantôt d'enrochements en lits stratifiés et inclinés, qui constitueraient une «peau» en matériaux poreux, tantôt de murs belvédères formant soutènement pour ces mêmes matériaux.


Les enrochements

Dans le but de créer une grande similitude visuelle avec les rochers en amont, de grossières plaques de pierre provenant des carrières voisines seraient disposées en lits inclinés, couche par couche et avec des recouvrements, de manière à évoquer la stratification naturelle des rochers de l'île. Ces plans inclinés rocheux constitueront des accès naturels à l'eau. En outre, des cheminements suivront une inclinaison douce jusqu'à la rivière, tout en restant opérants lorsque le niveau de l'eau s'élève.


Cet élément de vocabulaire pourrait encore être appliqué à un traitement spécifique de la pointe sud de l'île. La partie basse de la pointe, hors d'eau en été, est aujourd'hui un lieu dégradé qui n'incite pas à s'installer. Or c'est potentiellement un endroit exceptionnel par son exposition et sa perspective visuelle unique sur la rivière. Le sol pourrait être partiellement revêtu d'un lit de pierres, qui passerait pour l'un des affleurements naturels de l'île. Il y aurait ainsi intégration dans un système «géographique», plutôt qu'ajout d'un équipement.

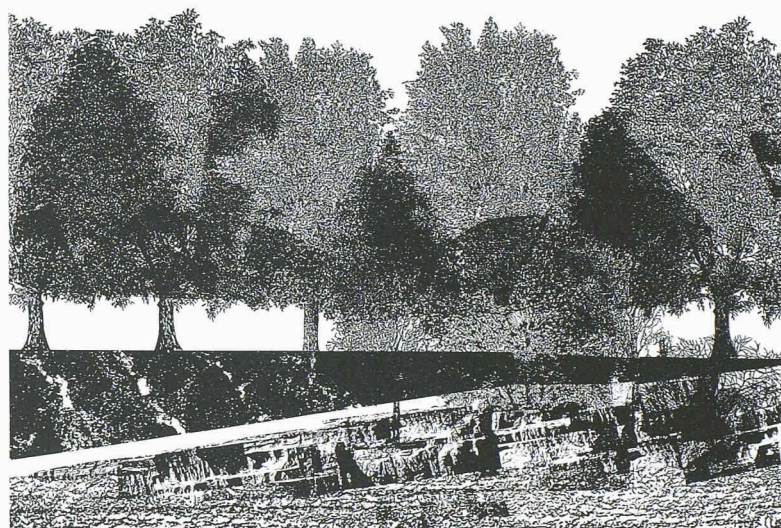

Concept enrochements

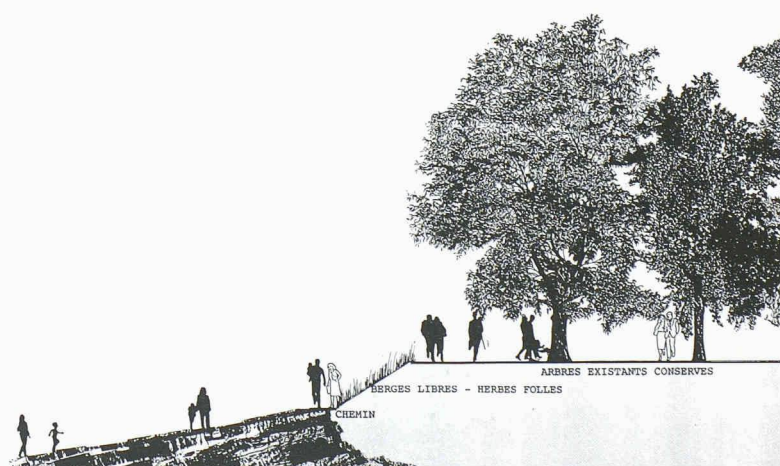

Pointe de l'île

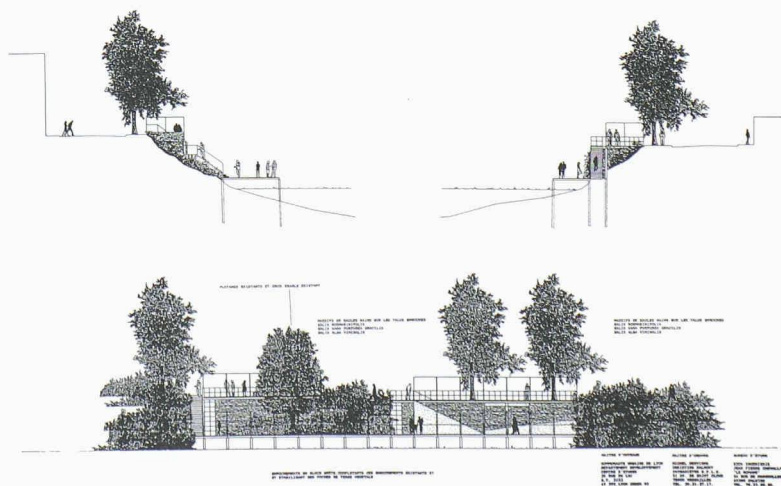

Aménagement du quai Raoul Carrie



DETAIL PLAN 1/100


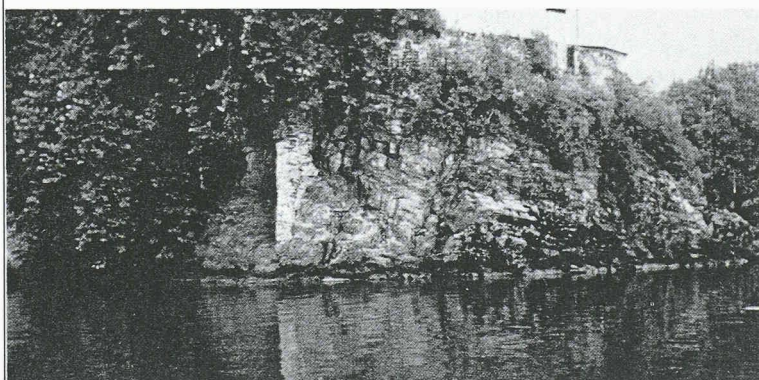


IMAGE DE REFERENCE ILE BARBE



SITUATION

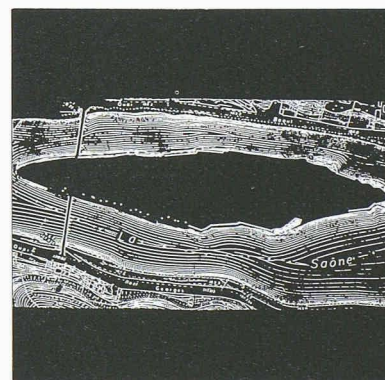

DETAIL PLAN 1/100


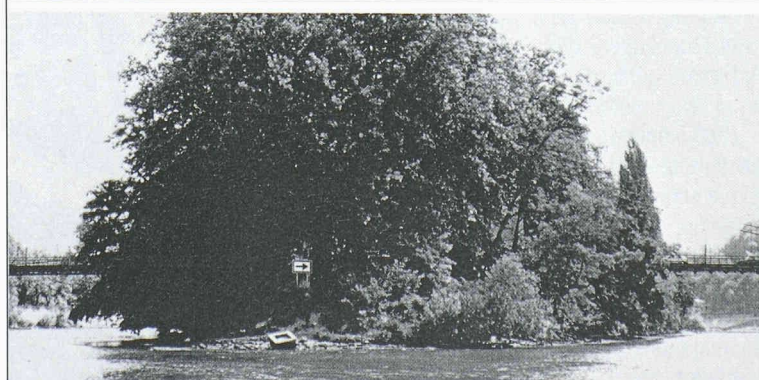


IMAGE DE REFERENCE ILE BARBE

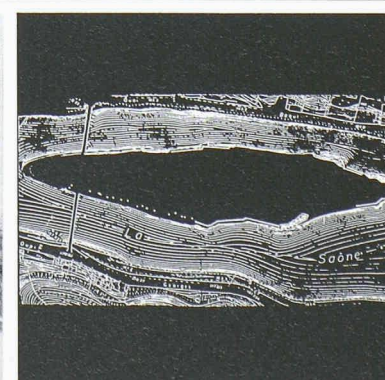

SITUATION