

Zeitschrift: Bauen + Wohnen = Construction + habitation = Building + home : internationale Zeitschrift

Herausgeber: Bauen + Wohnen

Band: 17 (1963)

Heft: 4

Anhang: Konstruktionsblätter

Nutzungsbedingungen

Die ETH-Bibliothek ist die Anbieterin der digitalisierten Zeitschriften. Sie besitzt keine Urheberrechte an den Zeitschriften und ist nicht verantwortlich für deren Inhalte. Die Rechte liegen in der Regel bei den Herausgebern beziehungsweise den externen Rechteinhabern. [Siehe Rechtliche Hinweise.](#)

Conditions d'utilisation

L'ETH Library est le fournisseur des revues numérisées. Elle ne détient aucun droit d'auteur sur les revues et n'est pas responsable de leur contenu. En règle générale, les droits sont détenus par les éditeurs ou les détenteurs de droits externes. [Voir Informations légales.](#)

Terms of use



The ETH Library is the provider of the digitised journals. It does not own any copyrights to the journals and is not responsible for their content. The rights usually lie with the publishers or the external rights holders. [See Legal notice.](#)

Download PDF: 02.02.2025

ETH-Bibliothek Zürich, E-Periodica, <https://www.e-periodica.ch>

1
Querschnitt 1:500.
Coupe horizontale.
Horizontal section.

2
Detailschnitte 1-2 und 3-4 1:10.
Coupes de détail 1-2 et 3-4.
Detail sections 1-2 and 3-4.

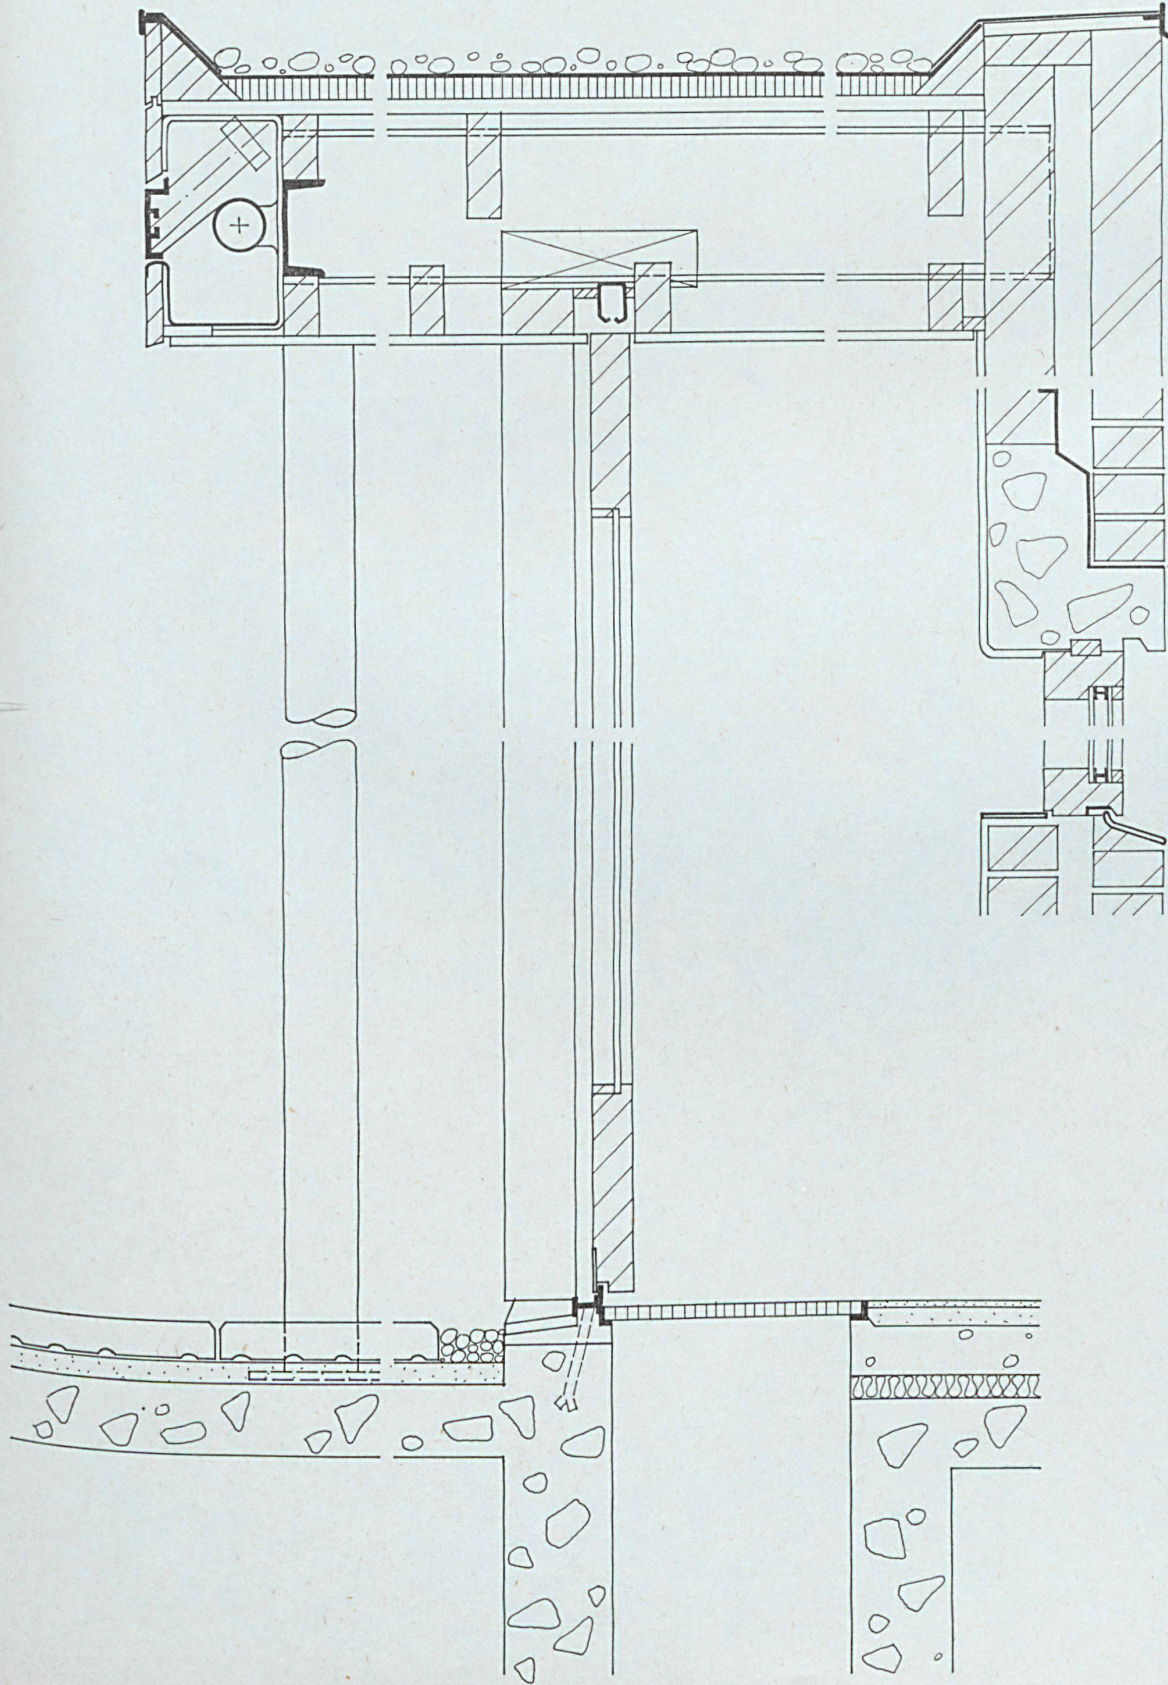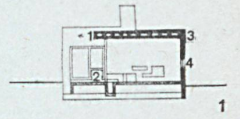

Haus de Klerk, Rotterdam-Hillegers- berg

Maison de Klerk à Rotterdam-
Hillegersberg
De Klerk House in Rotterdam-
Hillegersberg


Ansichten und Detailschnitte

Vues et coupes de détail
Views and detail sections

Konstruktionsblatt


Plan détachable
Design sheet

4/1963

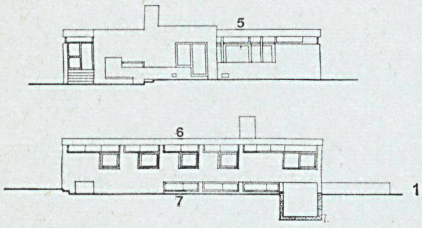







1
Ansichten 1:500.
Vues.
Views.

2
Detailschnitte durch den Schlafzim-
mertrakt (Schnitt 6-7) 1:10.
Coupes de détail à travers l'aile des
chambres à coucher (coupe 6-7).
Detail sections of the bedroom block
(section 6-7).

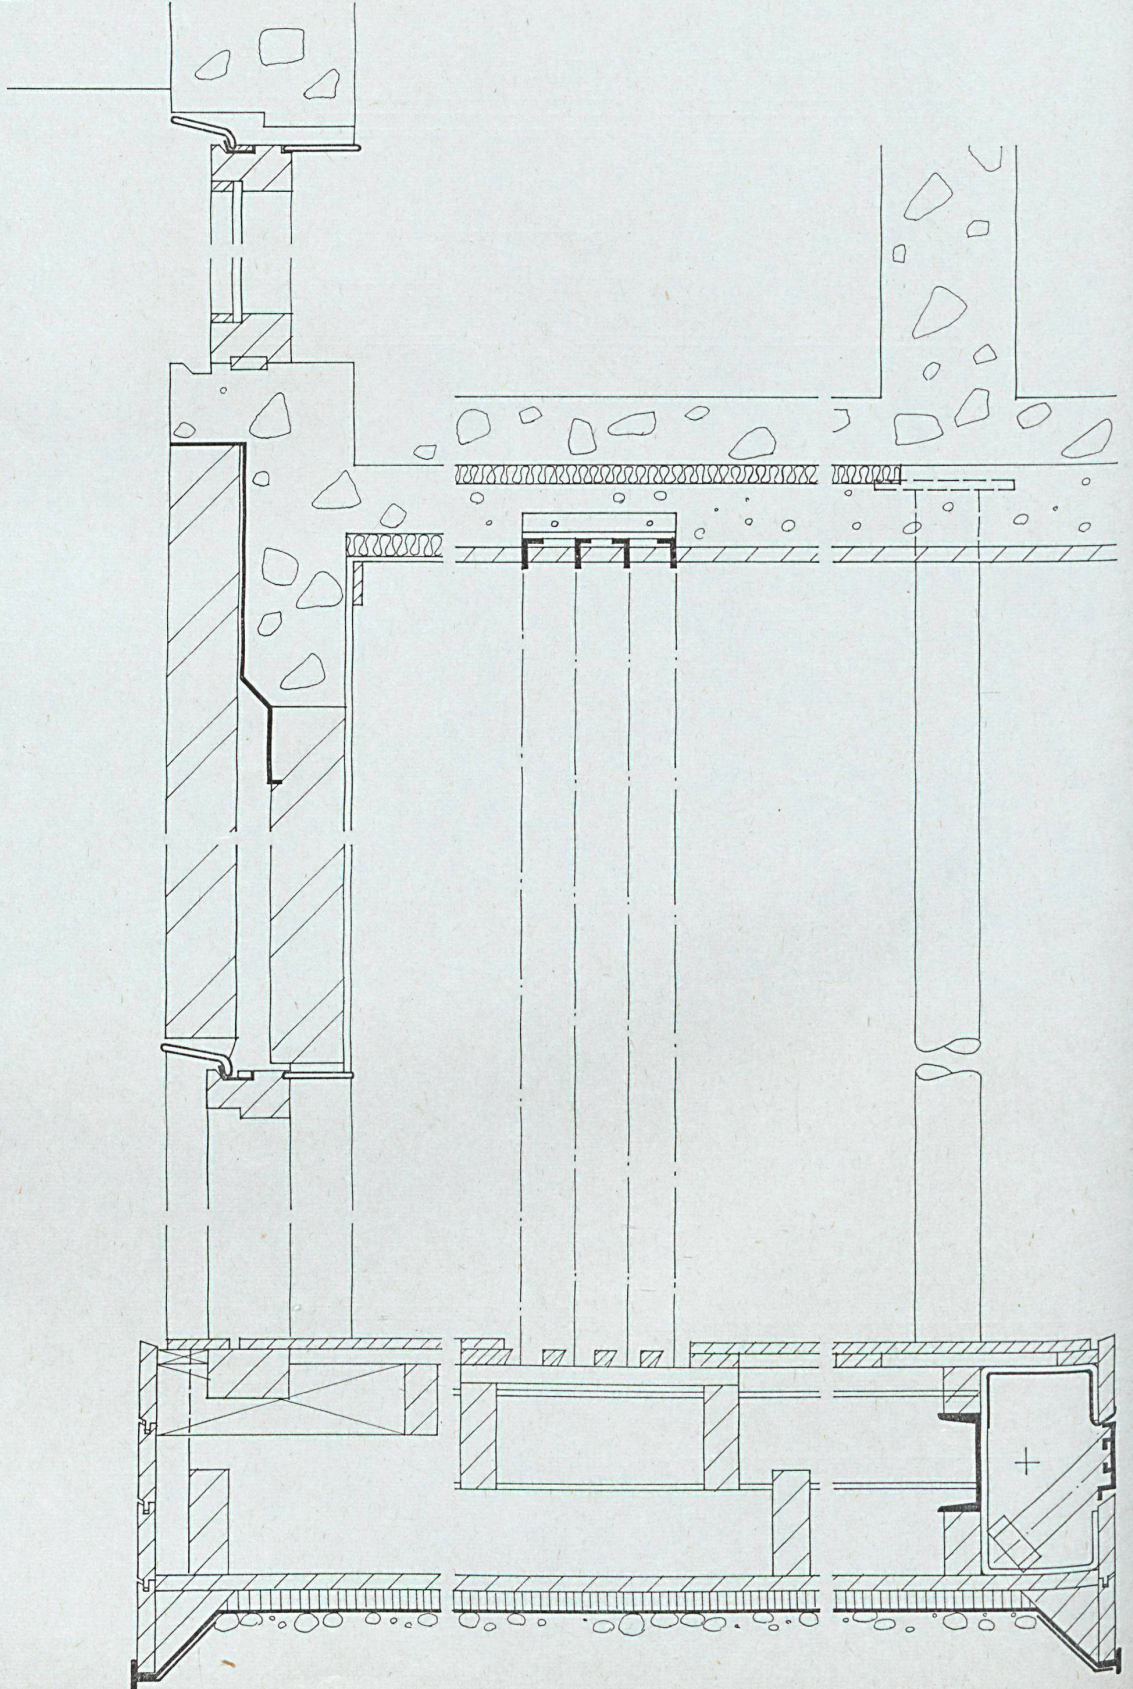

**Haus de Klerk,
Rotterdam-Hillegers-
berg**

Maison de Klerk à Rotterdam-
Hillegersberg
De Klerk House in Rotterdam-
Hillegersberg

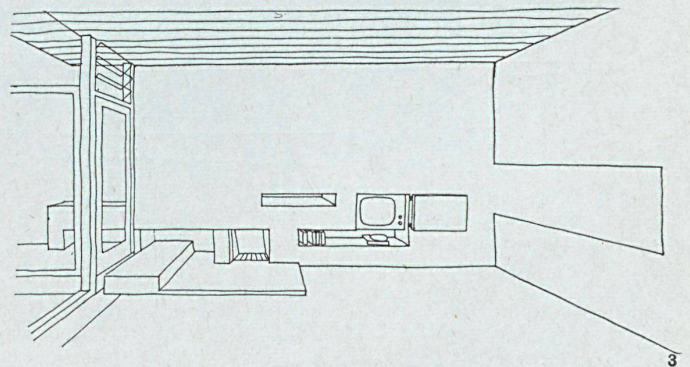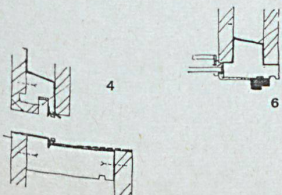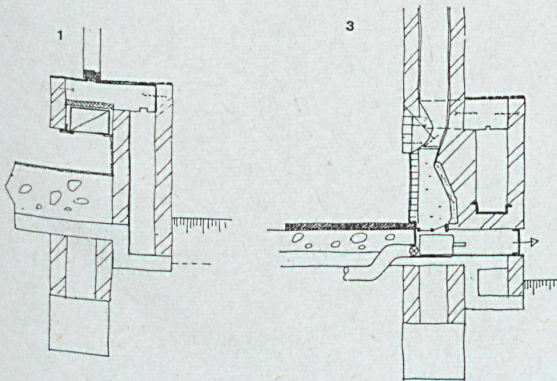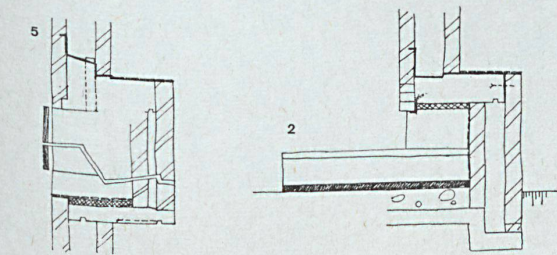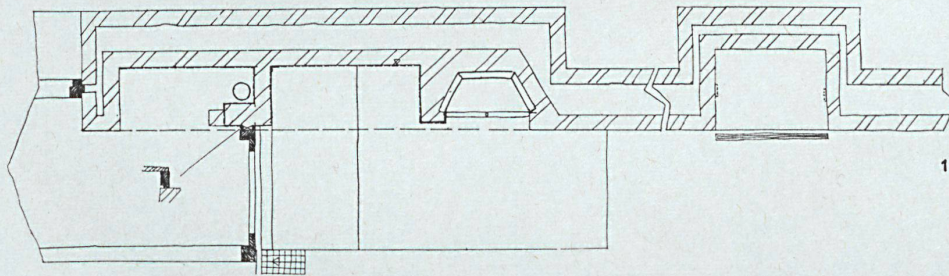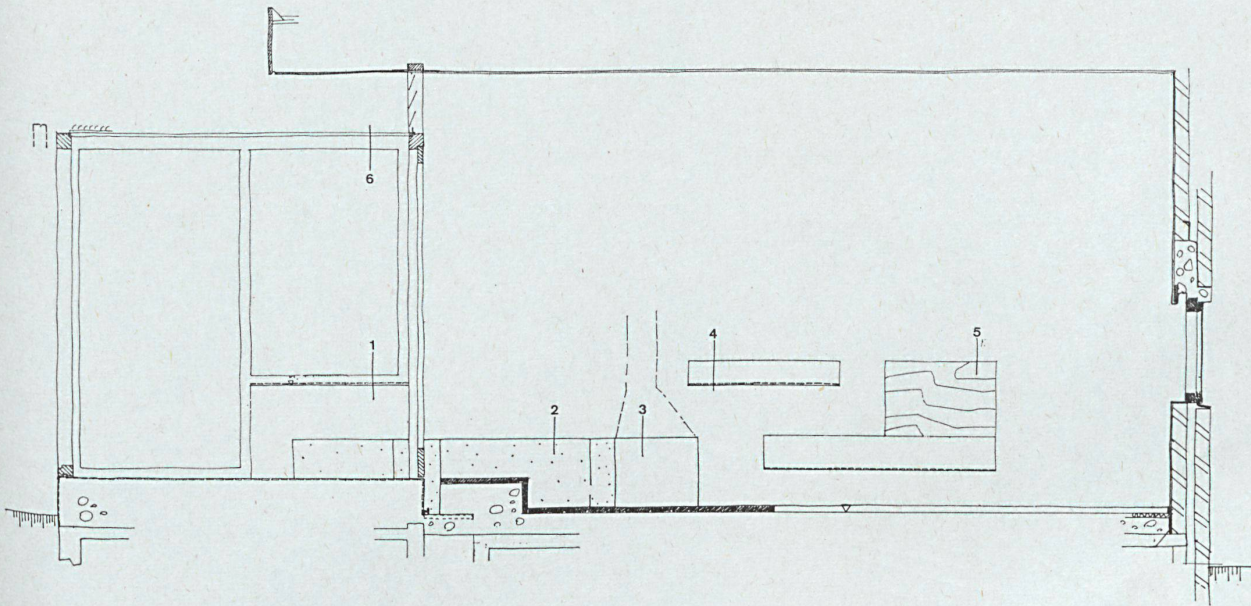

1
Ansicht und Grundriß der Kaminwand
im Wohnzimmer 1:50.

Vue et plan de la parois de cheminée
dans le séjour.

View and plan of the fire-place wall in
the lounge.

2
Detailschnitte 1-6 der Kaminwand im
Wohnzimmer.

Coupes de détail 1-6 de la parois de
cheminée dans le séjour.

Detail sections 1-6 of the fire-place
wall in the lounge.

3
Perspektive des Wohnraumes mit der
Kaminwand.

Perspective de séjour avec la parois
de cheminée.

Perspective of lounge with fire-place
wall.

Hörsaalgebäude
Technische
Hochschule Delft

Perspective, coupes
Perspective, sections

Plan détachable
Design sheet


4/1963

Bâtiment des salles d'audition de
l'école polytechnique de Delft
Lecture hall building of the Delft
institute of technology


1
Perspektive der Binderkonstruktion.
Perspective de construction de le
chevron.
Perspective of truss construction.

2
Längsschnitt 1:400.
Coupe longitudinale.
Longitudinal section.


3
Querschnitt 1:400.
Coupe horizontale.
Horizontal section.

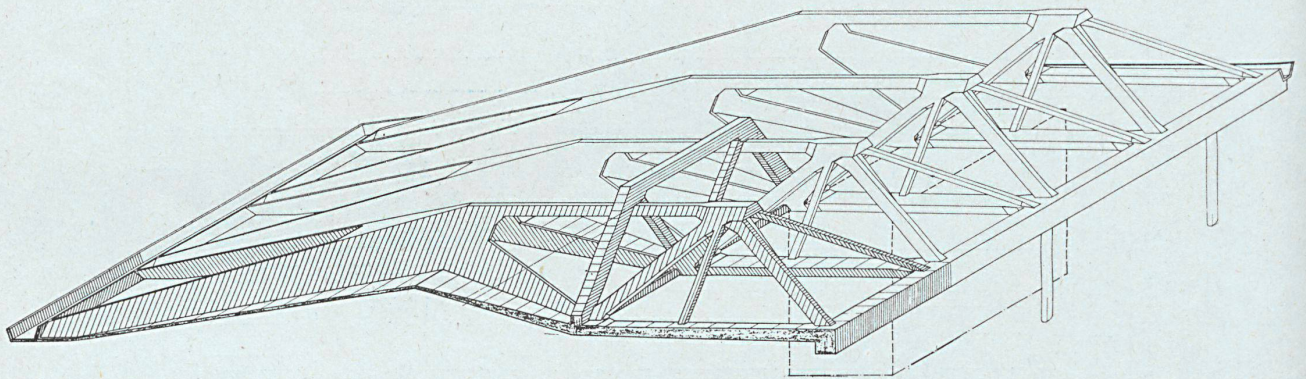

1

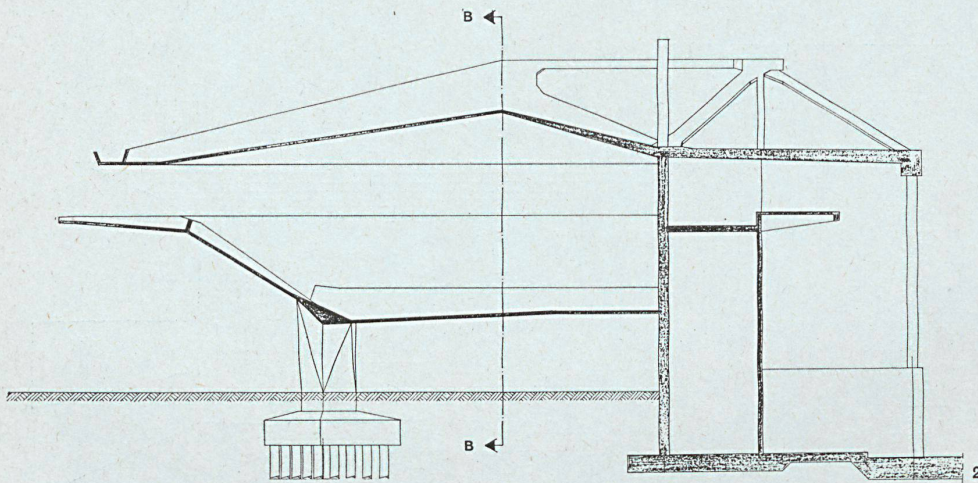

2

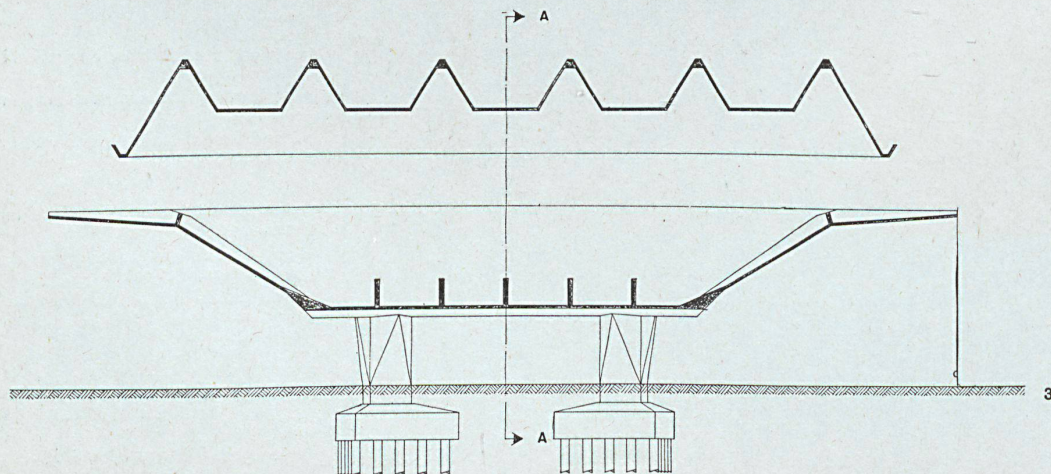

3