

**Zeitschrift:** Bauen + Wohnen = Construction + habitation = Building + home : internationale Zeitschrift

**Herausgeber:** Bauen + Wohnen

**Band:** 18 (1964)

**Heft:** 12: Einfamilienhäuser = Maisons familiales = One-family houses

**Anhang:** Konstruktionsblätter

### **Nutzungsbedingungen**

Die ETH-Bibliothek ist die Anbieterin der digitalisierten Zeitschriften. Sie besitzt keine Urheberrechte an den Zeitschriften und ist nicht verantwortlich für deren Inhalte. Die Rechte liegen in der Regel bei den Herausgebern beziehungsweise den externen Rechteinhabern. [Siehe Rechtliche Hinweise.](#)

### **Conditions d'utilisation**

L'ETH Library est le fournisseur des revues numérisées. Elle ne détient aucun droit d'auteur sur les revues et n'est pas responsable de leur contenu. En règle générale, les droits sont détenus par les éditeurs ou les détenteurs de droits externes. [Voir Informations légales.](#)



### **Terms of use**

The ETH Library is the provider of the digitised journals. It does not own any copyrights to the journals and is not responsible for their content. The rights usually lie with the publishers or the external rights holders. [See Legal notice.](#)

**Download PDF:** 08.02.2025

**ETH-Bibliothek Zürich, E-Periodica, <https://www.e-periodica.ch>**



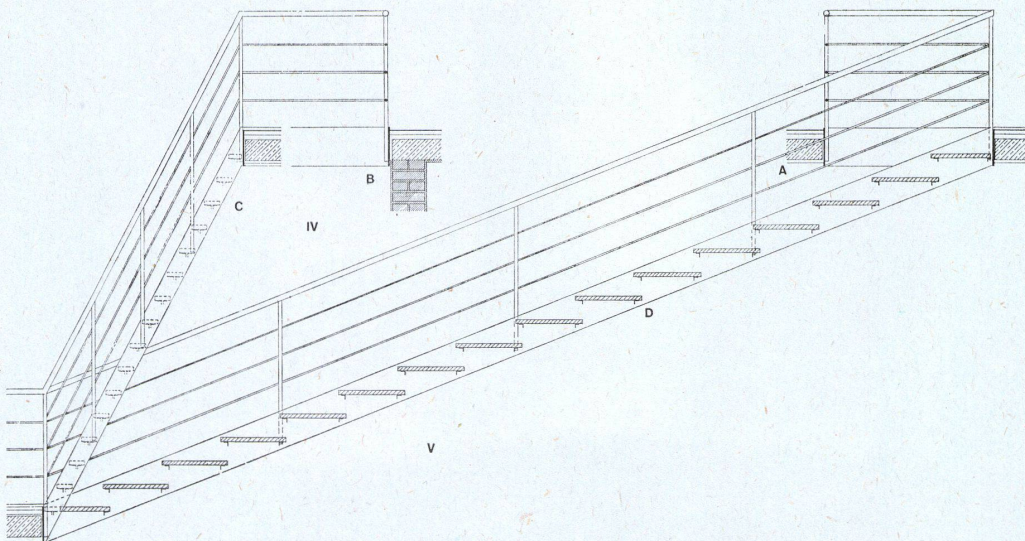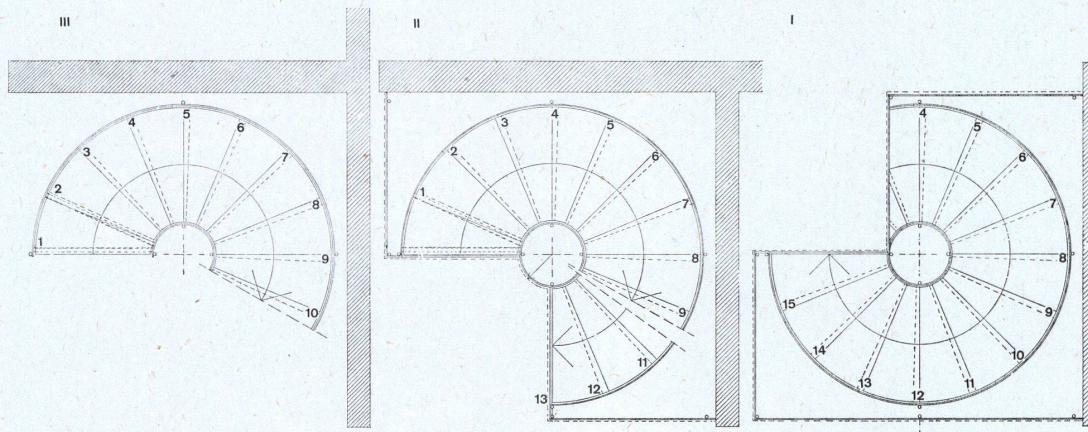

I  
Obergeschoß 1:50.  
Niveau supérieur.  
Upper level.  
13 Stufen 18/28 cm / 13 marches 18/  
28 cm / 13 Steps 18/28 cm.

II  
Erdgeschoß 1:50.  
Rez-de-chaussée.  
Ground floor.  
16 Stufen 17,9/28 cm / 16 marches 17,9/  
28 cm / 16 Steps 17.9/28 cm.


III  
Untergeschoß 1:50.  
Sous-sol.  
Basement.  
16 Stufen 17,9/28 cm / 16 marches 17,9/  
28 cm / 16 Steps 17.9/28 cm.

IV  
Abwicklung Innenwange.  
Développement intérieur.  
Interior development.

V  
Abwicklung Außenwange.  
Développement extérieur.  
Exterior development.

Detailpunkte A, B, C, D 1:5.  
Détails A B C D.  
Details A, B, C, D.

- 1 L-Eisen 30/30/4 mm / Fer L 30/30/  
4 mm / L-iron 30/30/4 mm.
- 2 Fix-Dübel / Douille / Dowel
- 3 Stahlschürze / Plaque en tôle /  
Sheet metal panel
- 4 Putz einschneiden / Entaille dans  
crépis / Notch in plaster
- 5 Agrobplatten / Plaques Agrob /  
Agrob panels
- 6 Mörtelbett / Lit de mortier / Mortar  
bed
- 7 Trittschalldämmung / Isolation pho-  
nique des marches / Acoustic in-  
sulation on steps
- 8 Stahlbetondecke / Dalle en béton  
armé / Reinforced concrete ceiling
- 9 Mauerwerk / Mur / Masonry
- 10 Holztrittstufe / Marche en bois /  
Wooden step
- 11 Geländerstab  $\phi$  1" / Appui de la  
main courante  $\phi$  = 1" / Baluster  
 $\phi$  1"

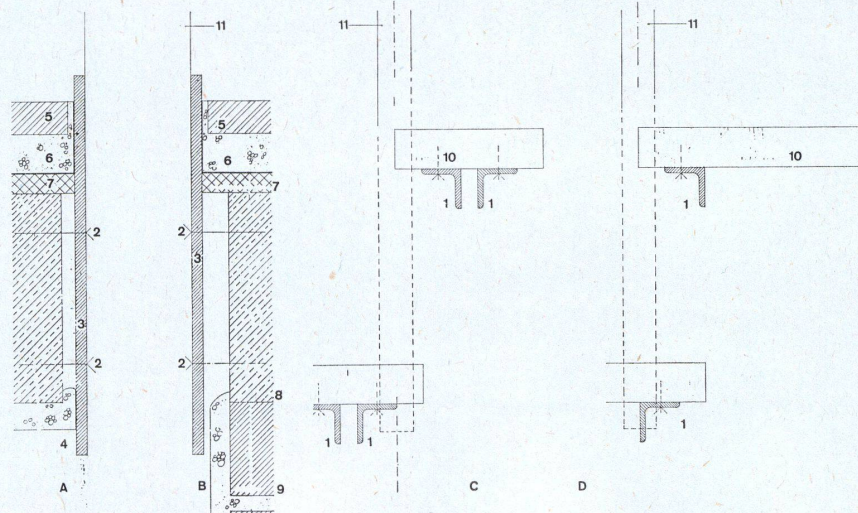



# Einstöckiges Winkelhaus in Gundelfingen

Maison en «T» à un niveau à Gundelfingen  
 "T"-shaped house on two levels at Gundelfingen

## Schlafraumtrakt

Partie nuit  
 Bedroom tract


## Konstruktionsblatt

Plan détachable  
 Design sheet



A  
 Vertikalschnitt 1:20.  
 Coupe verticale.  
 Vertical section.

B  
 Horizontalschnitt 1:20.  
 Coupe horizontale.  
 Horizontal section.

- 1 Präbkies / Gravier pressé / Pressed gravel
- 2 3 x Bitumenpappe / 3 couches de carton bitumineux / Tarpaper
- 3 Expansit-Kork / Liège Expansit / Expansite cork
- 4 Bimsstegdielen / Plaques isolantes perforées / Pumice boarding
- 5 Beton-Keilsparrn und Luftraum / Coin en béton et vide d'air / Concrete rafters and air space
- 6 Massivdecke / Dalle pleine / Solid deck
- 7 Heraklith / Heraclith
- 8 Rippenstreckmetall / Treillis métallique comme support du crépis / Corrugated metal laths
- 9 Deckenputz / Crépis / Ceiling rendering
- 10 Alu-Gesims / Vire-vent en alu / Aluminium cornice
- 11 2 x Prewanol mit Kupferblech-Zwischenlage / 2 couches de Prewanol avec couche intermédiaire en cuivre / Prewanol 2-ply with sheet copper interlay
- 12 Dachrinne / Chéneau / Gutter
- 13 Flußstahl-Abfallrohr / Descente d'eau en acier laminé / Steel rain-spout
- 14 Lamellenstor / Store à lamelles / Venetian blinds
- 15 Führungsspanndraht / Fil de fer de guidage / Tensor wire
- 16 Klinker-Sichtmauerwerk / Mur en klinker apparent / Untreated clinker masonry
- 17 Natursteinplatten / Dallage en pierres naturelles / Natural stone slabs
- 18 Kies und Sand / Gravier et sable / Gravel and sand
- 19 Gestampfter Boden / Sol vibré / Pressed floor
- 20 Fußrost / Grille / Base grid
- 21 Gartner-Alu-Fenster / Vitrage en alu Gartner / Gartner aluminium window
- 22 Konvektor / Convecteur / Radiator
- 23 Spannteppich / Moquette / Wall-to-wall carpeting
- 24 Gußasphalt / Asphalte coulé à chaud / Poured asphalt
- 25 Torfoleum mit Bitumenpappe / Feuille et carton bitumé / Turfoleum with tarpaper
- 26 Massivdecke, Keller / Dalle pleine de la cave / Solid deck, cellar
- 27 Stampfasphalt / Asphalte vibré / Stamped asphalt
- 28 Isolierung / Isolation / Insulation
- 29 Zementestrich / Chape en ciment / Cement flooring
- 30 Betonboden / Sol en béton / Concrete floor base
- 31 Wackensatz / Empierrement / Pavement course

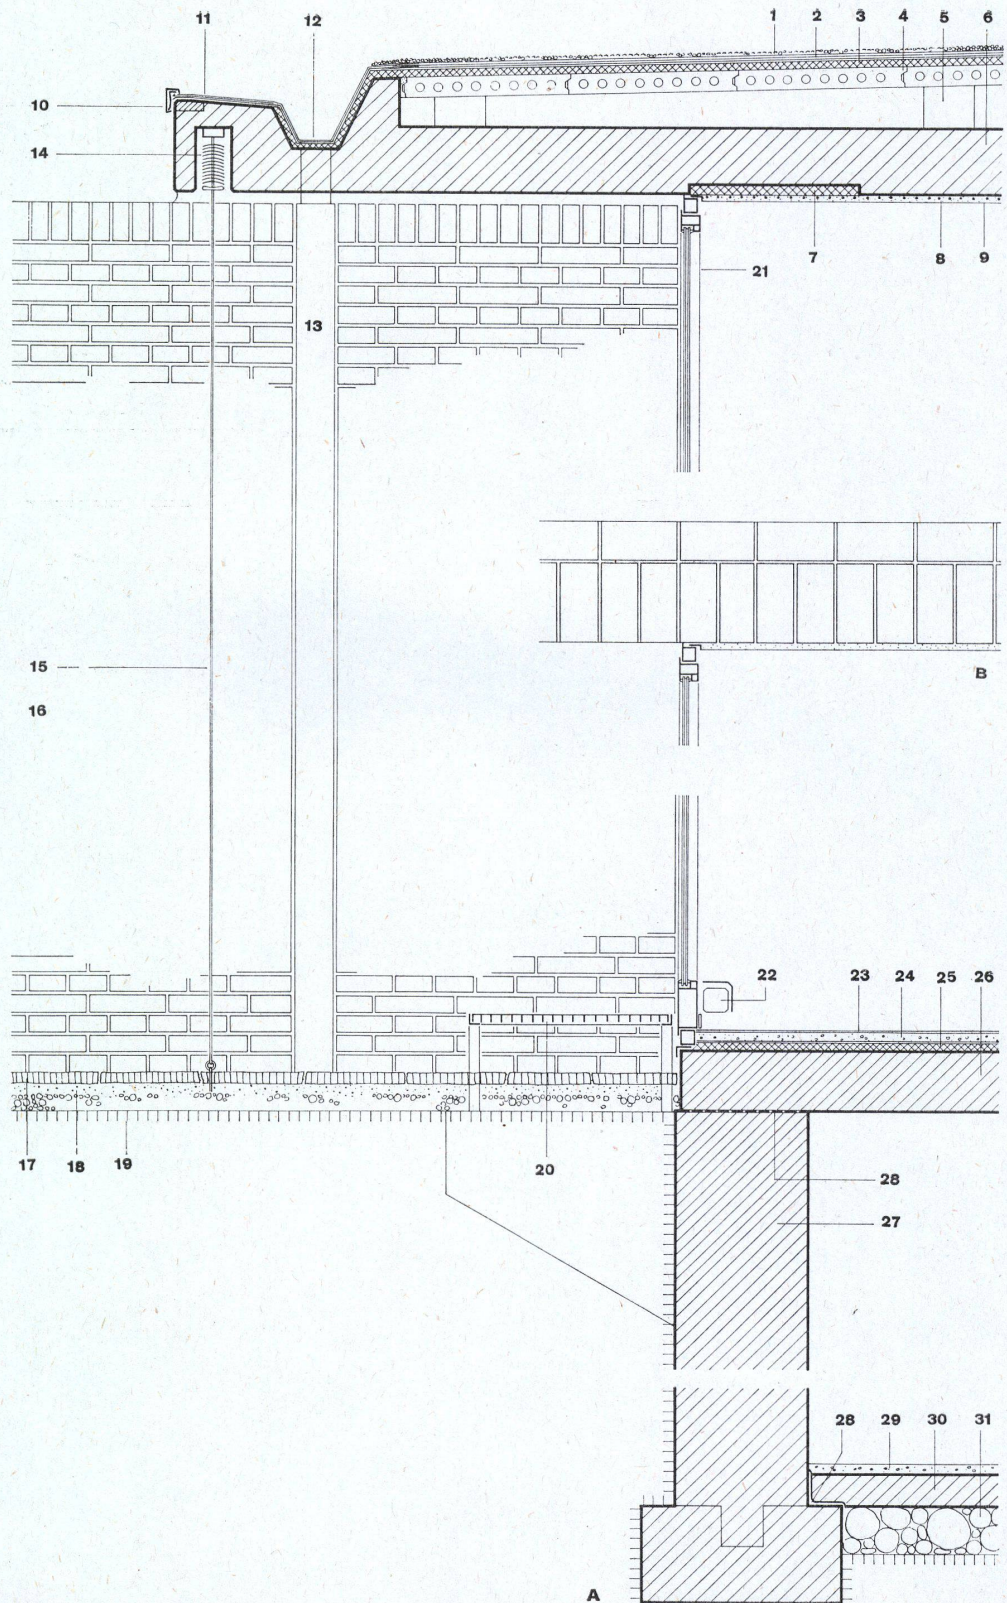



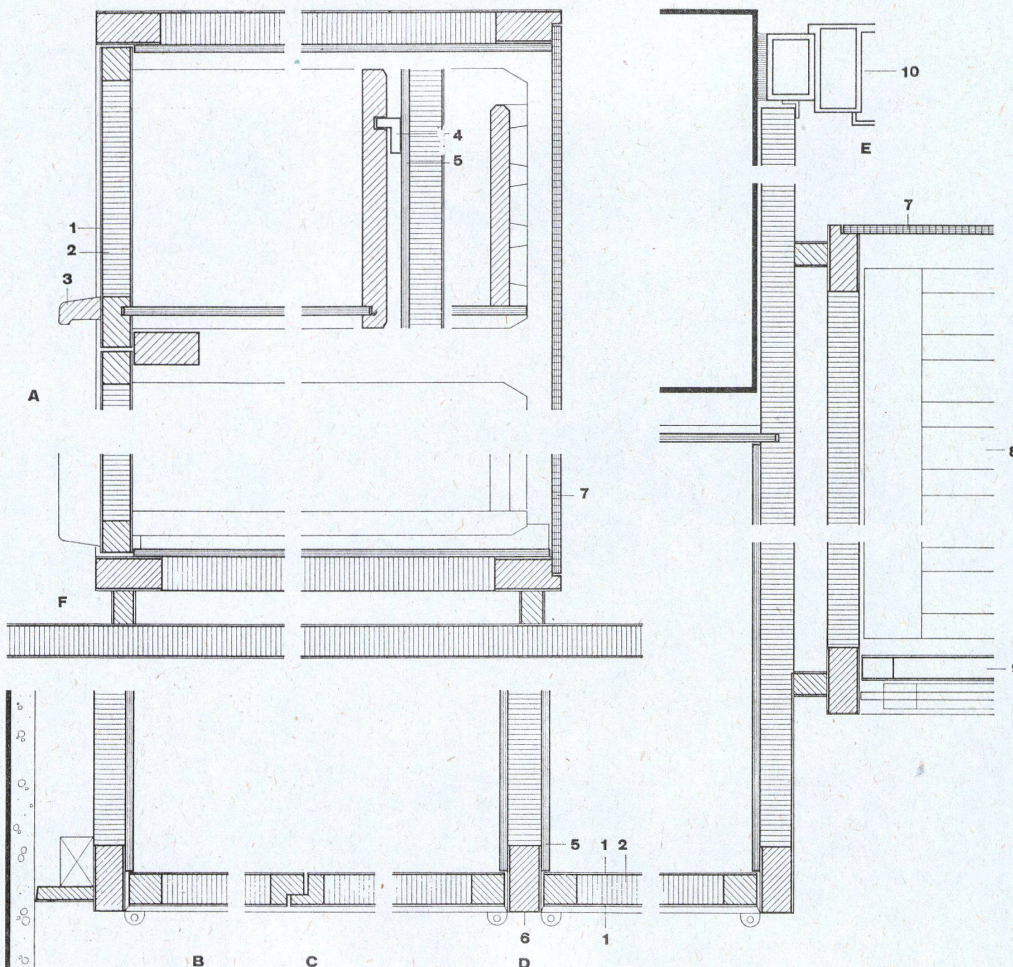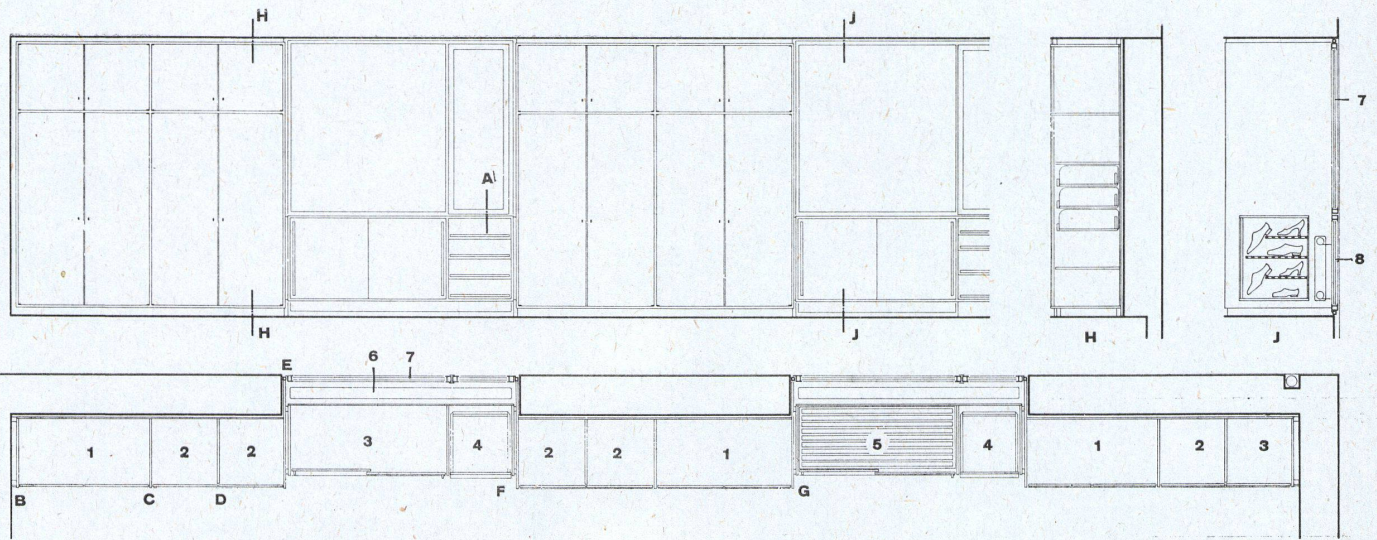

Ansicht, Grundriß, Schnitte 1:60.  
Vue, plans, coupes.  
View, plan, sections.

- 1 Kleiderschrank / Placard à vêtements / Linen cupboard
- 2 Leibwäsche / Linge de corps / Personal linen
- 3 Bettwäsche / Lingerie / Bedlinen
- 4 Schubladen / Tiroirs / Drawer
- 5 Schuhe / Chaussures / Shoes
- 6 Heizkörper / Radiateur / Radiator
- 7 Gartner-Alu-Fensterelement / Vitrage en alu Gartner / Gartner aluminium window element
- 8 Gartner-Alu-Panel / Panneau en alu Gartner / Gartner aluminium panel

Detailpunkte A-E 1:4.  
Détails A-E.

Detailing A-E.

- 1 Hart-PVC / Placage en matière dure plastique / Hard PVC
- 2 Spanplatte / Panneau de bois homogénéisé / Wedge plate
- 3 Kirschholzgriff / Poignée en bois de cerisier / Cherrywood handle
- 4 Führungswinkel / Equerre de guidage / Angular guide element
- 5 Sperrholz / Contre-plaqué / Plywood
- 6 Kirschholz-Umlermer / Alaise en bois de cerisier / Cherrywood
- 7 Eternit / Eternite / Asbestos-cement
- 8 Schuhrost / Grille à chaussures / Shoe rack
- 9 Schiebetür / Porte coulissante / Sliding door
- 10 Gartner-Alu-Fenster / Vitrage en alu Gartner / Gartner aluminium window



# Landhaus in Weiningen


Maison de campagne à Weiningen  
Country house in Weiningen

## Schnitt durch Eingang und Balkenlage

Coupe de l'entrée et des sommiers  
Section of entrance and beams

Plan détachable  
Design sheet

12/1964

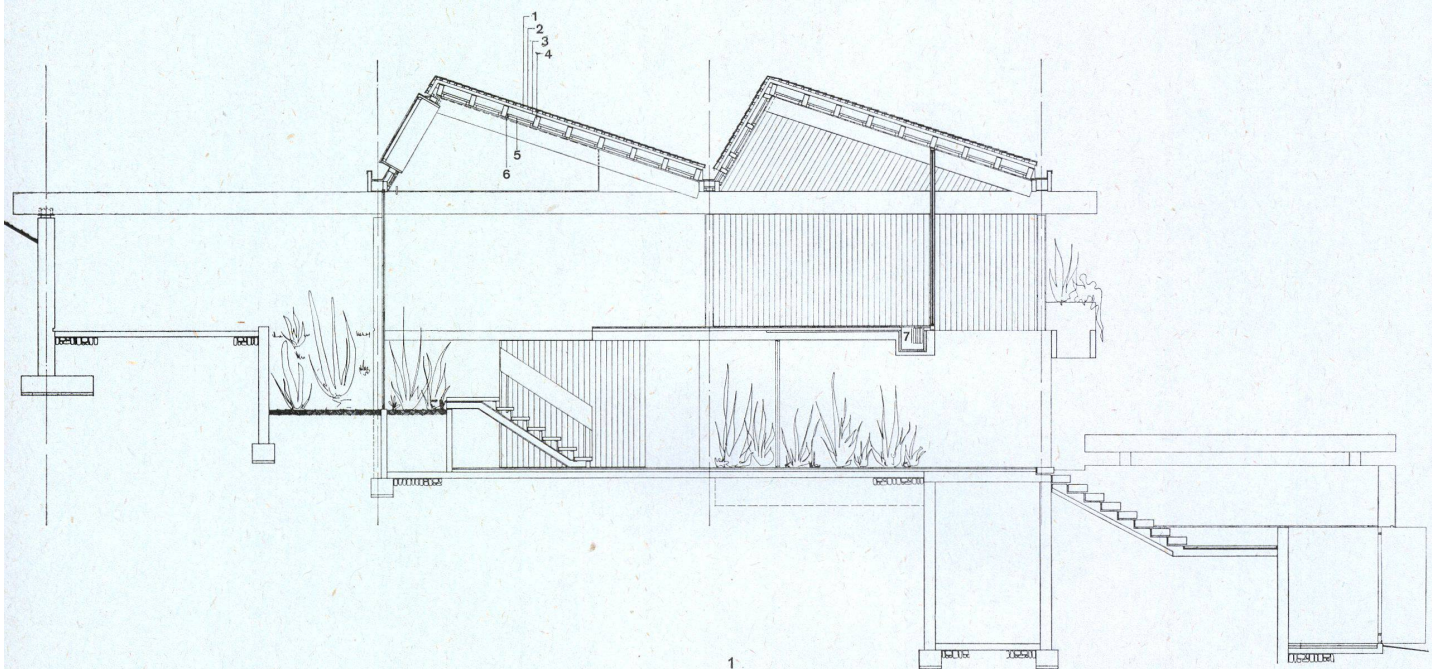

1

1 Schnitt durch den Eingang 1:120.  
Coupe de l'entrée.


Section of entrance.

- 1 Eternitschiefer / Ardoises d'Eternit / Eternit slates
- 2 Doppellattung / Lattage double / Double laths
- 3 GEA-Platten / Plaques GEA / GEA panels
- 4 Balken / Chevrons / Beams
- 5 Vetroflex
- 6 Naturholzverschalung / Lambrissage en bois naturel / Natural wood cladding
- 7 Versenkter Heizkörper / Radiateur encastré / Countersunk radiator

2 Balkenlage 1:120.  
Chevrons plan.

Beams.

- 1 Flacheisenverstärkung U.K. Balken eingeschnitten mit Binder verschraubt / Raidissement en fer plat entaillé sous la face inférieure des sommiers et vissé contre la ferme / Flat-iron trusses in-set beneath the lower face of the beams and bolted against the tie beam.

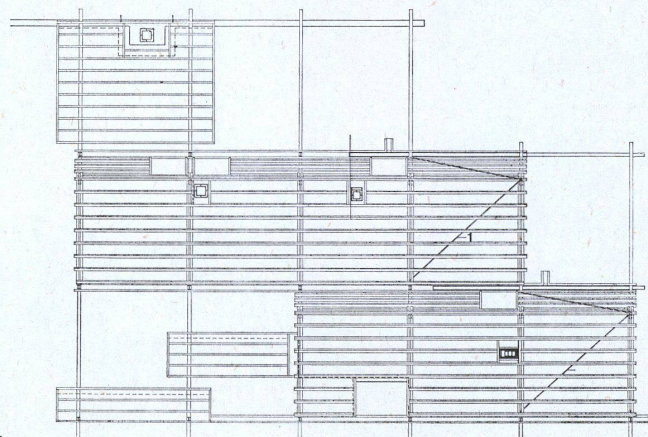

2