

Zeitschrift: Bauen + Wohnen = Construction + habitation = Building + home : internationale Zeitschrift

Herausgeber: Bauen + Wohnen

Band: 22 (1968)

Heft: 8: Naturwissenschaftliche Institute und technische Schulen = Instituts de sciences naturelles et écoles polytechnique = Scientific institutes and technical schools

Artikel: Technische Hochschule Lundtofte = Ecole technique supérieure
Lundtofte = Institute of Technology Lundtofte

Autor: [s.n.]

DOI: <https://doi.org/10.5169/seals-333310>

Nutzungsbedingungen

Die ETH-Bibliothek ist die Anbieterin der digitalisierten Zeitschriften. Sie besitzt keine Urheberrechte an den Zeitschriften und ist nicht verantwortlich für deren Inhalte. Die Rechte liegen in der Regel bei den Herausgebern beziehungsweise den externen Rechteinhabern. [Siehe Rechtliche Hinweise.](#)

Conditions d'utilisation

L'ETH Library est le fournisseur des revues numérisées. Elle ne détient aucun droit d'auteur sur les revues et n'est pas responsable de leur contenu. En règle générale, les droits sont détenus par les éditeurs ou les détenteurs de droits externes. [Voir Informations légales.](#)

Terms of use

The ETH Library is the provider of the digitised journals. It does not own any copyrights to the journals and is not responsible for their content. The rights usually lie with the publishers or the external rights holders. [See Legal notice.](#)

Download PDF: 08.02.2025

ETH-Bibliothek Zürich, E-Periodica, <https://www.e-periodica.ch>

Eva und Nils Koppel, Lyngby

Technische Hochschule Lundtofte

Ecole technique supérieure Lundtofte
Institute of Technology Lundtofte

Projektierung seit 1959
Bauzeit 1959–1972





1
Modell der Technischen Hochschule im Vollausbau.
Bis jetzt ist erst ein Teil der Bauten ausgeführt oder
im Bau.
Maquette de l'Ecole Polytechnique, état construction
terminée. Jusqu'à présent, seule une partie du
complexe est exécutée ou en construction.
Model of the Institute of Technology when completed
Up to the present time only a part of the buildings
finished or under construction.

2
Lageplan 1:10 000.
Situation.
Site plan.

A Chemieabteilung / Département chimie / Chemistry
division

B Bauabteilung / Département architecture / Con-
struction engineering
C Administration
D Elektroabteilung / Département électricité / Elec-
tronics division
E Maschinenabteilung / Département des machines /
Mechanical division
F Ingenieurakademie / Académie des ingénieurs /
Engineering school

3–12
Fassaden, Grundrisse und Schnitte der »Standard-
gebäude«. Die Gebäude sind je 50 bzw. 100 m lang und
je 2 bzw. 3 Geschosse hoch.
Der Stützenabstand in den Gebäuden der Chemie- und
Elektroabteilung beträgt 3,20 m, in der Maschinen- und
Bauenergieabteilung 3 m. Die Stockwerke sind 3,67 m
hoch.

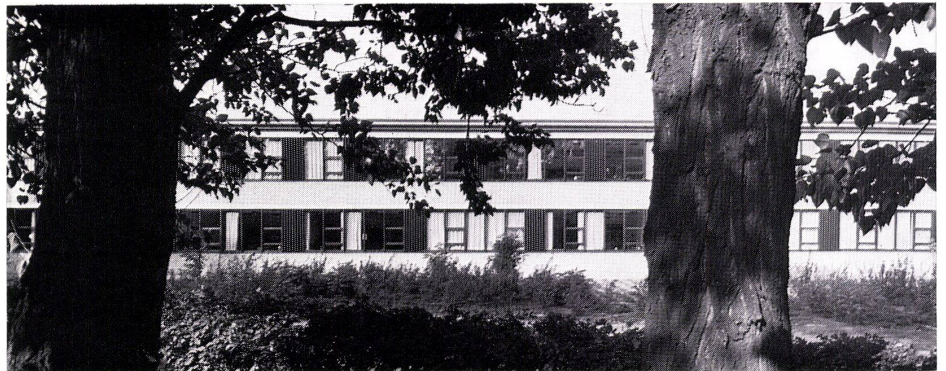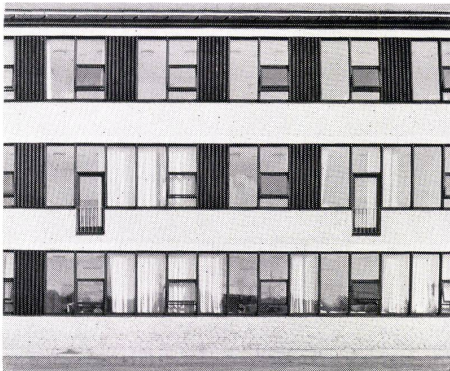
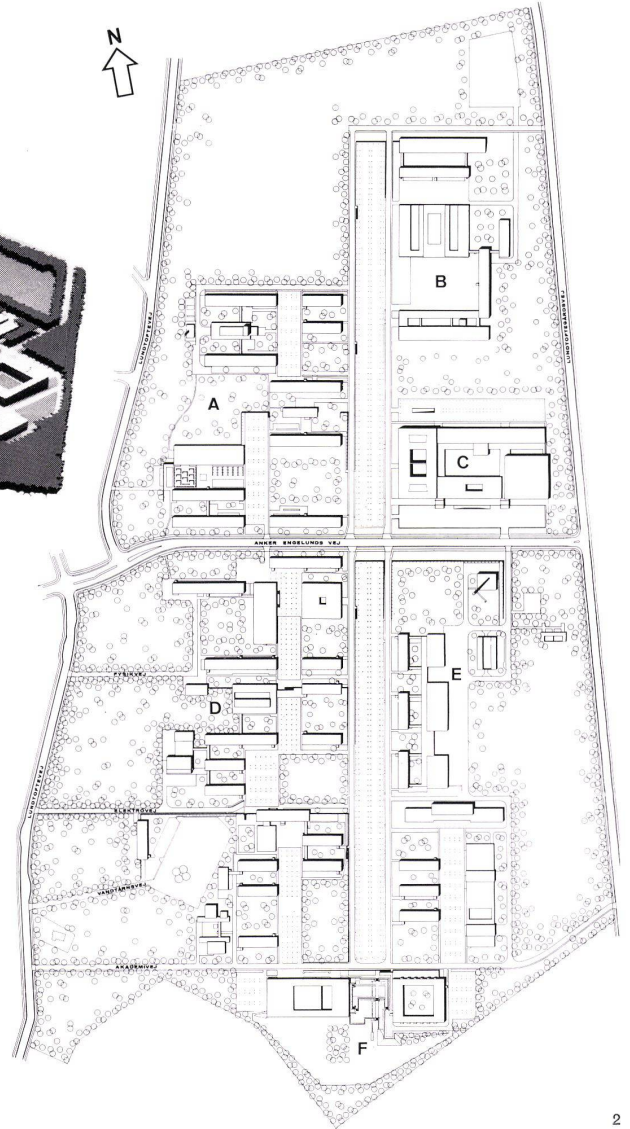
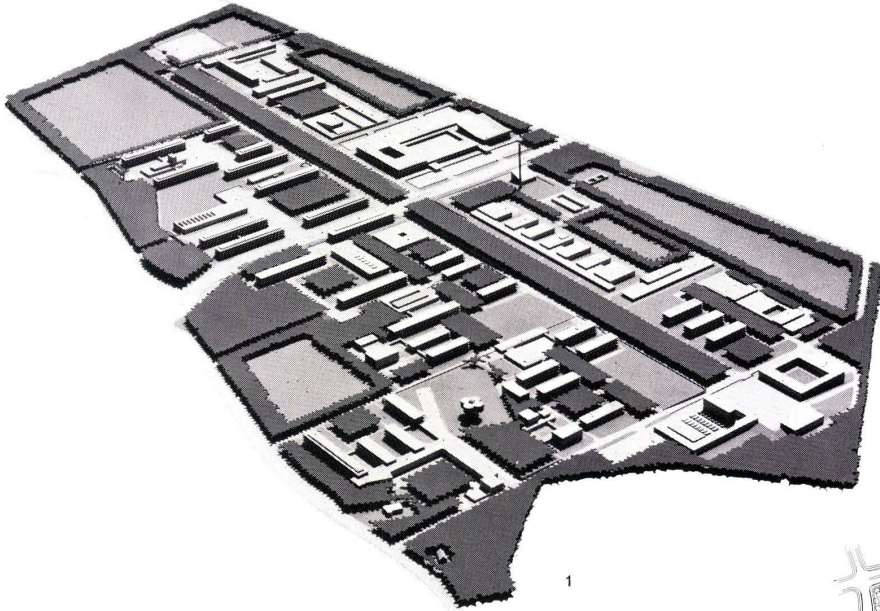


Façades, plans et coupes des «bâtiments standards». Les édifices ont 50 et 100 m de long et ils s'élèvent sur 2 et 3 étages.


La distance entre les supports dans les bâtiments de chimie et électricité correspond à 3,20 m; elle est de 3 m dans les départements des machines et de l'énergie de construction. Les étages ont 3,67 m de haut.

Faces, plans and sections of the "standard buildings". The buildings are each 50 or 100 meters long and 2 or 3 stories high.


The support interval in the Chemistry and Electronics buildings amounts to 3.20 meters and in the Mechanical and Construction Engineering division 3 meters. The stories are 3.67 meters high.

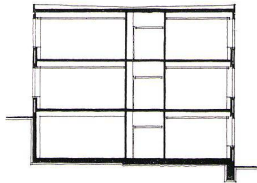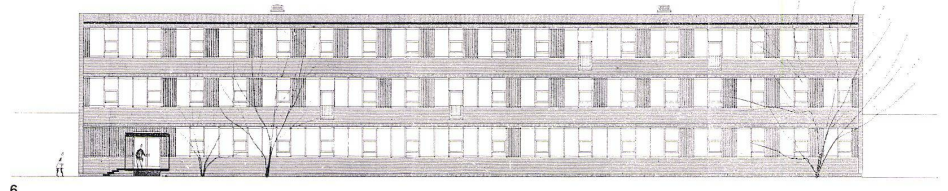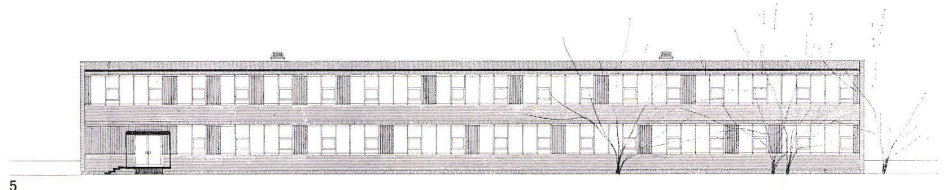

7

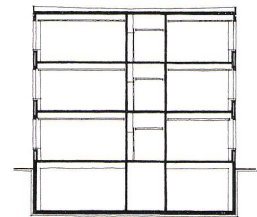

9

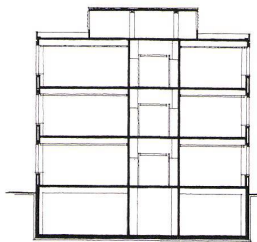

11

7 Querschnitt durch 2- bzw. 3geschossiges Gebäude mit versetztem Terrain 1:500.

Coupe transversale à travers un bâtiment de deux, respectivement 3 étages avec terrain décalé.

Cross section of 2- or 3-storey building with recessed site.

8 Normalgeschoß eines Gebäudes der Chemieabteilung. Etage normal d'un bâtiment du département de chimie. Standard floor of a building of the Chemistry division.


9 Dreigeschossiges Gebäude 1:500. Bâtiment à trois étages. Three-storey building.

10 Normalgeschoß eines Gebäudes der Elektroabteilung. Etage normal d'un bâtiment du département «électricité». Standard floor of a building of the Electronics division.


11 Dreigeschossiges Gebäude mit Dachaufbau für Abluftventilatorenanlagen in den Chemiegebäuden 1:500. Bâtiment de trois étages avec construction de toit pour installations de ventilateurs d'air d'échappement dans les bâtiments de chimie. Three-storey building with superstructure for exhaust air blowers in the Chemistry buildings.

12 Normalgeschoß eines Gebäudes der Verwaltung 1:500. Etage normal d'un bâtiment de l'administration. Standard floor of a building serving the administration.


13 Querschnitt 1:150 / Coupe transversale / Cross section

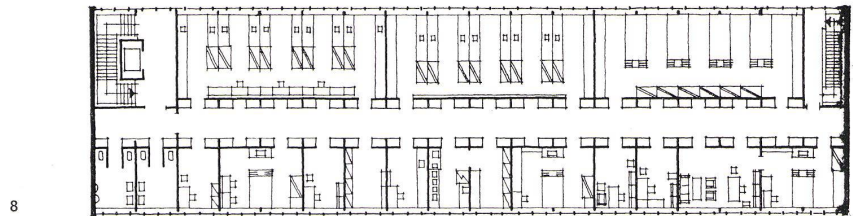

8

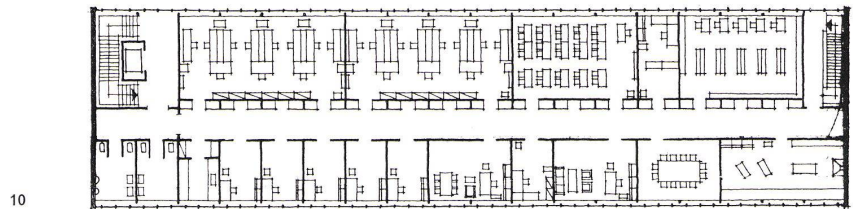


10

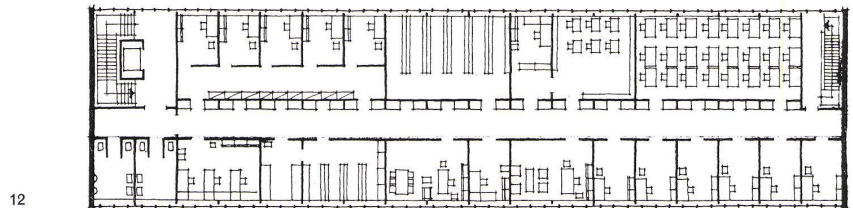

12



13

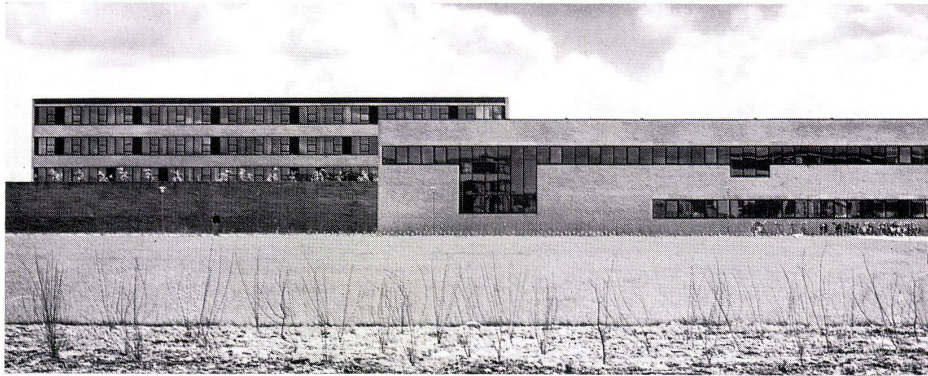

14

Die Technische Hochschule von Dänemark wurde im Jahre 1829 gegründet und der Universität ausgeschlossen.

1959 wurde mit der Planung der Neubauten begonnen. Eine innerstädtische Erweiterung war nicht mehr möglich, so daß man beschloß, die Neubauten in Lyngby bei Kopenhagen auszuführen.

1972 sollen die letzten bisher geplanten Bauten erstellt sein. Die Gesamtkosten betragen 564 Millionen Kronen.

Das Areal umfaßt 105 ha, das bei späterem Bedarf erweitert werden kann.

Eine Straße trennt den ganzen Komplex in zwei Teile. Der östliche Teil ist für Studentenwohnungen reserviert. Nördlich liegen das Verwaltungsgebäude, die Bibliothek, die Kantine, Studienräume, Lesesäle usw. Im westlichen Teil sind die Auditorien und Laboratorien.

Im eigentlichen Hochschulareal sind 500 Wohnräume für die Studenten geplant. In der nächsten Umgebung sind 2200 Wohnräume vorgesehen, von denen drei Viertel für die Studenten der Hochschule reserviert sind. Die restlichen Zimmer stehen den Studenten anderer Institutionen zur Verfügung.

Standard-Gebäude

Aus finanziellen und leistungstechnischen Gründen beschloß man den Bau von 50 und 100 m langen Standardtypen. Die gegen Norden liegenden, 6,27 m tiefen Räume enthalten die Laboratorien und die im Süden liegenden 4,5 m tiefen Räume beherbergen Büros und Nebenräume.


Auf Grund eingehender Studien entschied man sich bei den Gebäuden der Chemie- und Elektroabteilung für ein Fassadenmodul von 3,2 m, während für die Abteilungen des Maschinenbaus und Bauwesens ein Fassadenmodul von 3 m vorgesehen wurde. Die Geschoßhöhe wurde mit 3,67 m festgelegt.

Die Fassaden der Standardtypen sind variabel. Diese Flexibilität erlaubt im Norden größere Fensterfronten als im Süden.


In allen Standardbauten wird je ein Lift von 750 bis 1000 kg Tragkraft vorgesehen.



15

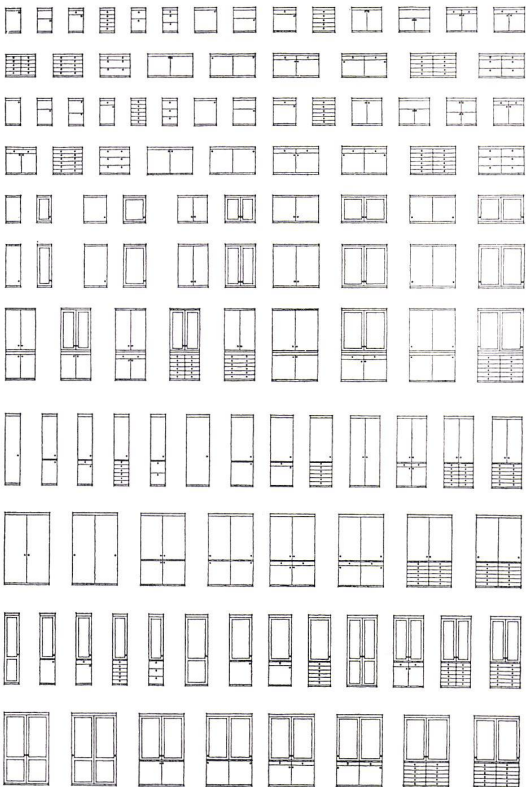

16

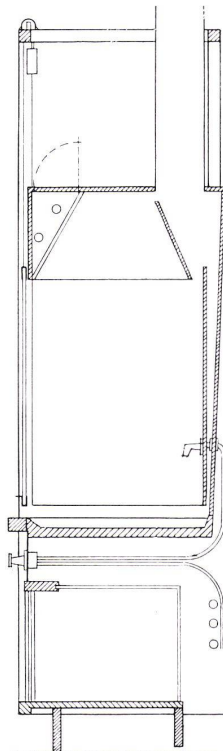

17

14
Im Vordergrund Laboratoriengebäude und im Hintergrund Auditoriengebäude der Elektroabteilung.

Au premier plan, bâtiment des laboratoires et à l'arrière-plan, bâtiment des auditoriums du département électricité.

In foreground, laboratory building and, in background, auditorium building of the electronics division.

15
Chemielaboratorium.
Laboratoire de chimie.
Chemistry laboratory.

16
Die Einbauelemente: Tische, Tischunterbauten, Labormöbel, Schränke, Türen.

Les éléments encastrés: tables, infrastructures de tables, meubles de laboratoire, armoires, portes.

The built-in elements: tables, table supports, laboratory facilities, lockers, doors.

17
Schnitt durch Abluftkapelle 1:26.
Die Kapellen sind 120 bzw. 160 cm breit.
Coupe à travers le test à évacuation d'air.
Les têtes ont 120 et 160 cm.

Section of exhaust air installation.
These are 120 or 160 cm.



18



19

18-22
 Auditoriengebäude mit Mensa der Chemieabteilung.
 Bâtiment des auditoriums avec mensa du département
 de la chimie.
 Auditorium building with dining-hall of the Chemistry
 division.

18 und 19
 Hörsaal/Auditorium/Lecture hall


20
 Mensa/Dining-hall

22
 Grundriß 1:500/Plan.


- 1 Halle / Hall
- 2 Garderobe / Vestiaire / Cloakroom
- 3 Telefon / Téléphone / Telephone
- 4 Büro / Bureau / Office
- 5 Mensa / Dining-hall
- 6 Ausgabe / Distribution /Service
- 7 Küche / Cuisine / Kitchen
- 8 Gästezimmer / Chambre des hôtes / Guest room
- 9 Unterrichtsraum / Salle de classe / Classroom
- 10 Hörsaal / Auditorium / Lecture hall
- 11 Vorbereitung und Sammlung / Préparation et collec-
 tion / Preparation and collection




20

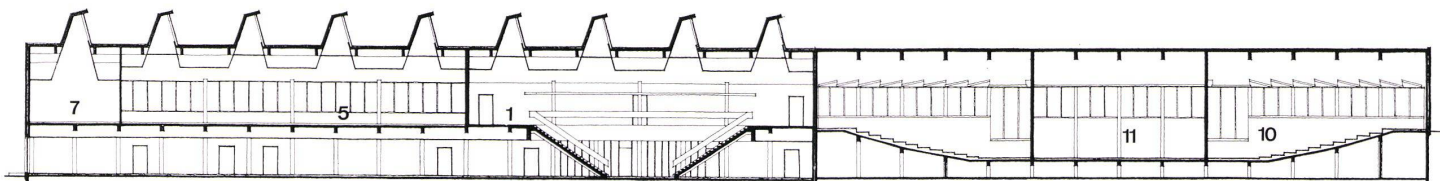

21

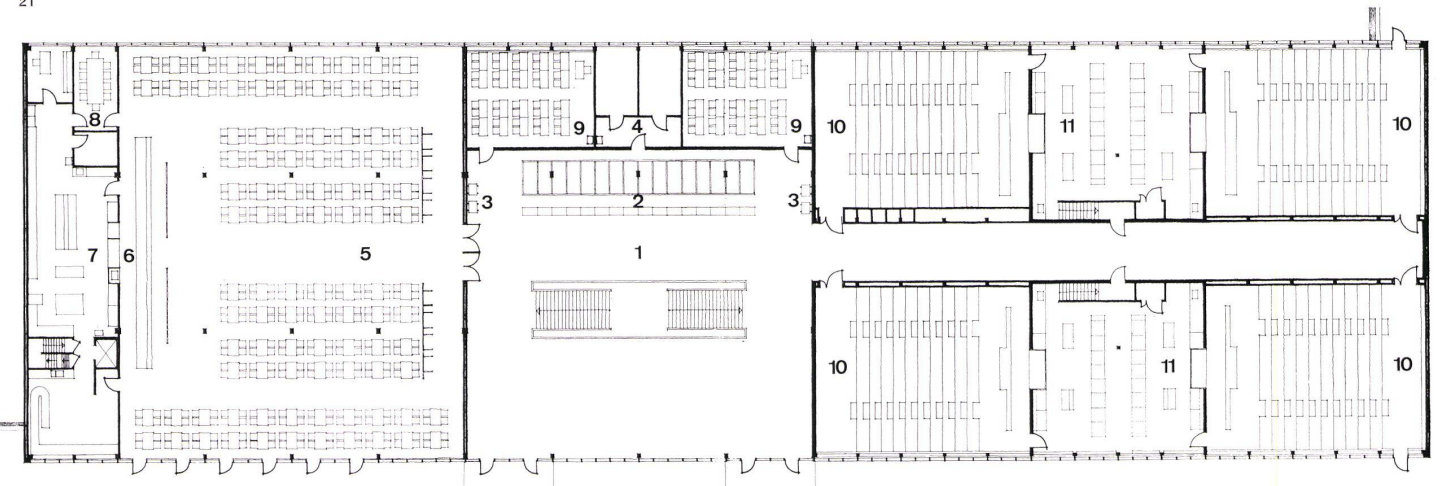

22

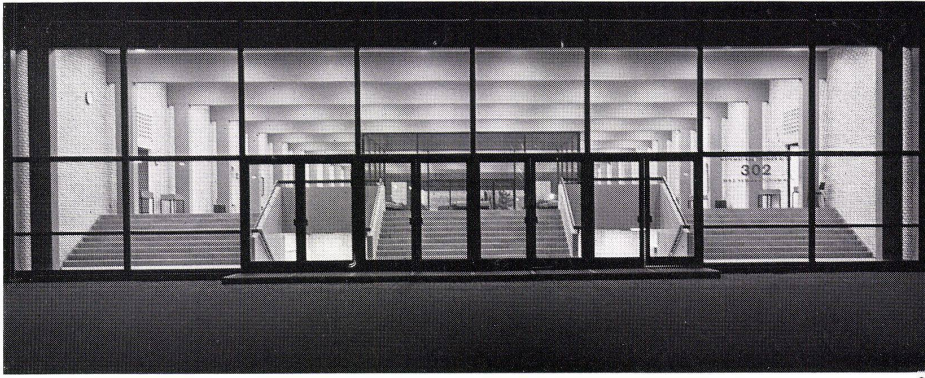


23

23-27
 Auditoriengebäude der Elektroabteilung.
 Bâtiment des auditoriums du département électricité.
 Auditorium building of the Electronics division.

23
 Eingang.
 Entrée.
 Entrance.


24 und 25
 Halle mit Gartenhof.
 Hall avec jardin d'agrément.
 Hall with courtyard.

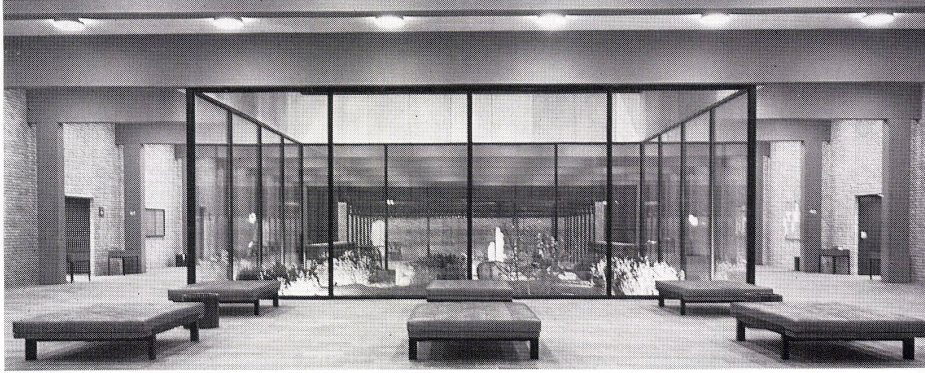

24



25

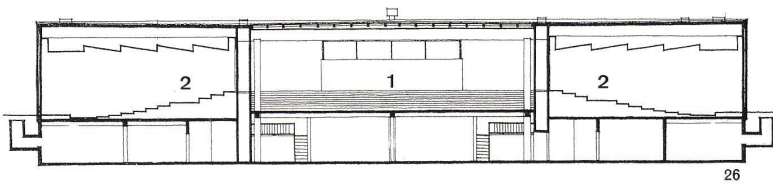


26

26
 Längsschnitt 1:500.
 Coupe longitudinale.
 Longitudinal section.

27
 Grundriß 1:500.
 Plan.

1 Eingangshallen / Halls d'entrée / Entrance halls
 2 Hörsaal / Auditorium / Lecture hall
 3 Garderobe / Vestiaires / Cloakroom
 4 Gartenhof / Cour-jardin d'agrément / Courtyard
 5 Vorbereitung / Préparation / Preparation

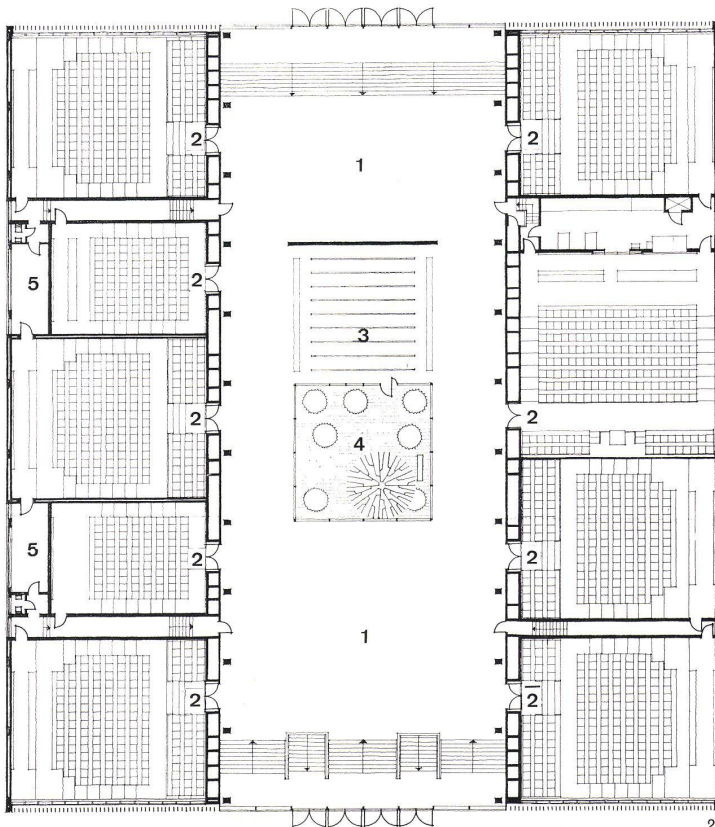

27

In den Chemiegebäuden sind Schrankreihen auf beiden Seiten und in den übrigen Gebäuden nur auf einer Seite der Flure eingebaut. In dieser Schrankzone sind die vertikalen Leitungen und Kanäle angeordnet.

Spezialgebäude

Neben der großen Anzahl von Standardgebäuden ist eine Reihe von Spezialgebäuden für Auditorien, Kantinen, Maschinenräume und Verwaltung notwendig.

Hörsäle

Insgesamt sind 7200 Sitzplätze in den Auditorien vorgesehen. Das große Auditorium im Verwaltungstrakt enthält 1600 Plätze, die anderen sind in den restlichen Auditorien mit 150 bis 170 Plätzen verteilt.