

Zeitschrift: Bauen + Wohnen = Construction + habitation = Building + home : internationale Zeitschrift

Herausgeber: Bauen + Wohnen

Band: 23 (1969)

Heft: 4: Bauen in Finnland = Construction en Finlande = Building in Finland

Artikel: Wohngebiet Kortepohjy in Jyväskylä = Zone d'habitation Kortepohjy à Jyväskylä = Kortepohjy residential area at Jyväskylä

Autor: [s.n.]

DOI: <https://doi.org/10.5169/seals-333591>

Nutzungsbedingungen

Die ETH-Bibliothek ist die Anbieterin der digitalisierten Zeitschriften. Sie besitzt keine Urheberrechte an den Zeitschriften und ist nicht verantwortlich für deren Inhalte. Die Rechte liegen in der Regel bei den Herausgebern beziehungsweise den externen Rechteinhabern. [Siehe Rechtliche Hinweise.](#)

Conditions d'utilisation

L'ETH Library est le fournisseur des revues numérisées. Elle ne détient aucun droit d'auteur sur les revues et n'est pas responsable de leur contenu. En règle générale, les droits sont détenus par les éditeurs ou les détenteurs de droits externes. [Voir Informations légales.](#)

Terms of use


The ETH Library is the provider of the digitised journals. It does not own any copyrights to the journals and is not responsible for their content. The rights usually lie with the publishers or the external rights holders. [See Legal notice.](#)

Download PDF: 02.02.2025

ETH-Bibliothek Zürich, E-Periodica, <https://www.e-periodica.ch>



1

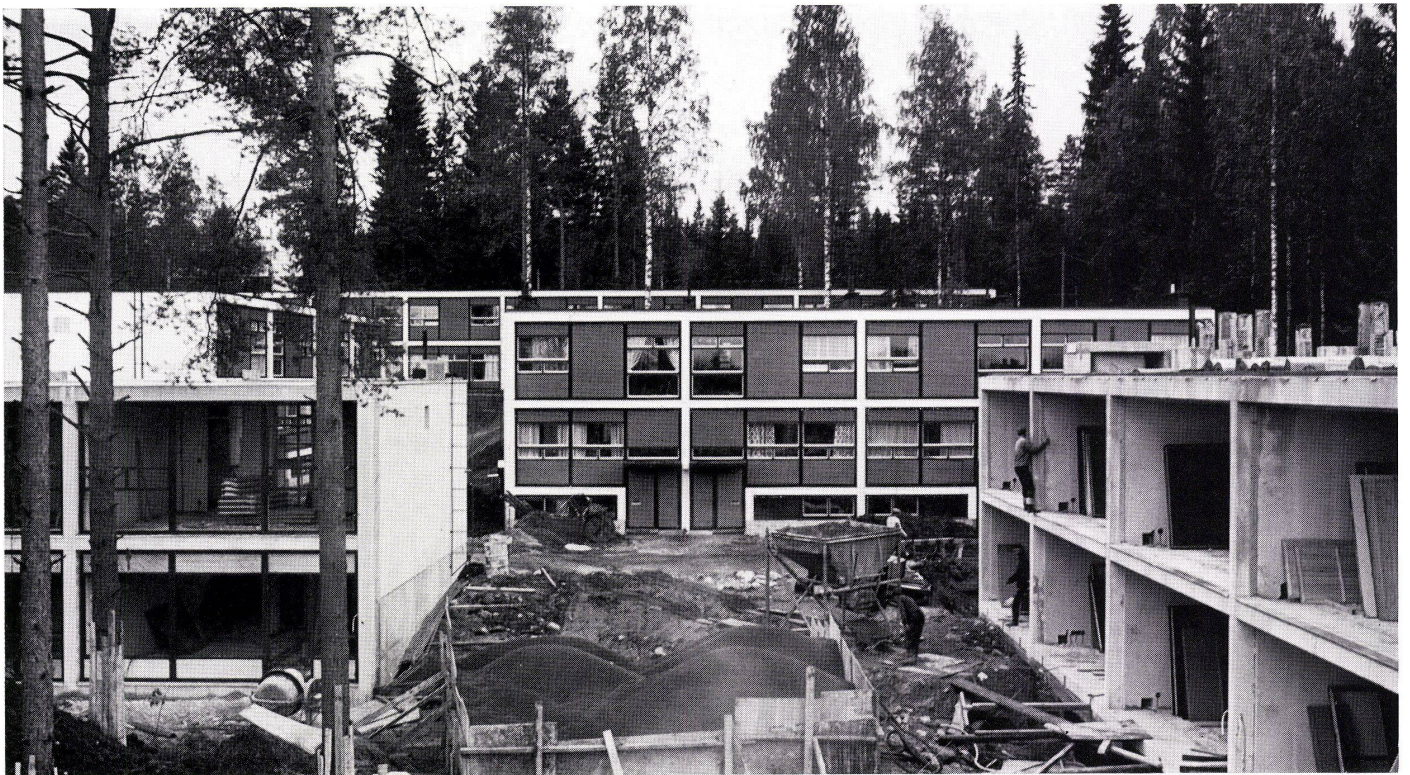

2

Bengt Lundsten, Helsinki

Wohngebiet Kortepohjy in Jyväskylä

Zone d'habitation Kortepohjy à Jyväskylä
Kortepohjy residential area at Jyväskylä

Entwurfjahr: 1966
Baujahre: 1967-68

Situation:

Das Gebiet liegt in etwa 2-3 km Entfernung vom Stadtzentrum auf einem bewaldeten Osthang an einem See. Die unmittelbare Umgebung bietet ausgezeichnete Möglichkeiten für alle Freizeitbeschäftigungen vom Fischen bis zum Skifahren.

Programm:

48 Reihenhäuser und 2 Servicebauten, 260 Wohneinheiten, Wohngröße 85-120 m², die größeren Wohneinheiten haben eine eigene Sauna, Fernsehen und Bastelräume.

Besondere Wünsche des Bauherrn:

Die allgemeinen Bedingungen des sozialen Wohnungsbaues mit relativ niederen Kosten. Die Gesamtkosten liegen unter den Kosten einer gleichgroßen Geschößhauswohnung.

Zielvorstellungen des Architekten:


Das Ziel war ein System mit guten Kontaktmöglichkeiten, das gleichzeitig den Bewohnern die Möglichkeit bieten sollte, von einem Geschößhaus ins Reihenhäuser umzuziehen.

Anmerkung:


Material sind Siporex (Siporex-Element: 5,5 m) und Holzelemente. Alle Häuser haben gleiche Preise, Varianten entstehen durch die unterschiedliche Situierung.



3

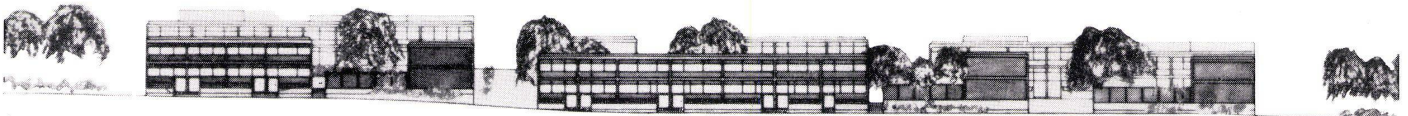

4

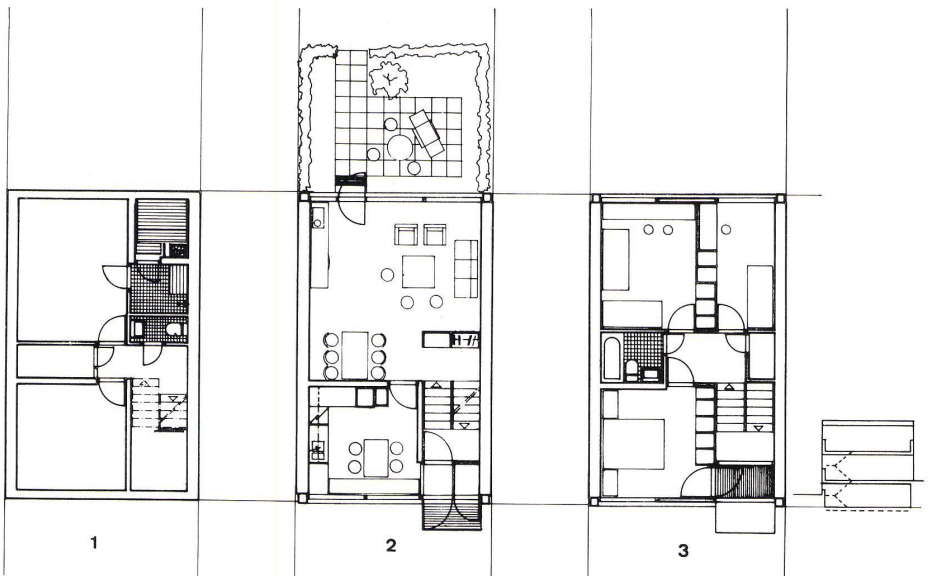

1, 2, 3, 4
Ansicht / Vue / Elevation view

5
Grundriß 1:200 / Plan

1 Keller / Cave / Cellar
2 Wohngeschoß / Etage d'habitation / Residence floor
3 Schlafgeschoß / Etage de chambres à coucher / Bedroom floor

5