

# **Wohnhaus in Evanston, Illinois, USA = Habitation à Evanston, Illinois, USA = House in Evanston, Illinois, USA**

Autor(en): **Haid, David**

Objektyp: **Article**

Zeitschrift: **Bauen + Wohnen = Construction + habitation = Building + home :  
internationale Zeitschrift**

Band (Jahr): **24 (1970)**

Heft 12: **Einfamilienhäuser = Maisons familiales = Single-family houses**

PDF erstellt am: **22.07.2024**

Persistenter Link: <https://doi.org/10.5169/seals-347911>

## **Nutzungsbedingungen**


Die ETH-Bibliothek ist Anbieterin der digitalisierten Zeitschriften. Sie besitzt keine Urheberrechte an den Inhalten der Zeitschriften. Die Rechte liegen in der Regel bei den Herausgebern.

Die auf der Plattform e-periodica veröffentlichten Dokumente stehen für nicht-kommerzielle Zwecke in Lehre und Forschung sowie für die private Nutzung frei zur Verfügung. Einzelne Dateien oder Ausdrucke aus diesem Angebot können zusammen mit diesen Nutzungsbedingungen und den korrekten Herkunftsbezeichnungen weitergegeben werden.

Das Veröffentlichen von Bildern in Print- und Online-Publikationen ist nur mit vorheriger Genehmigung der Rechteinhaber erlaubt. Die systematische Speicherung von Teilen des elektronischen Angebots auf anderen Servern bedarf ebenfalls des schriftlichen Einverständnisses der Rechteinhaber.

## **Haftungsausschluss**

Alle Angaben erfolgen ohne Gewähr für Vollständigkeit oder Richtigkeit. Es wird keine Haftung übernommen für Schäden durch die Verwendung von Informationen aus diesem Online-Angebot oder durch das Fehlen von Informationen. Dies gilt auch für Inhalte Dritter, die über dieses Angebot zugänglich sind.

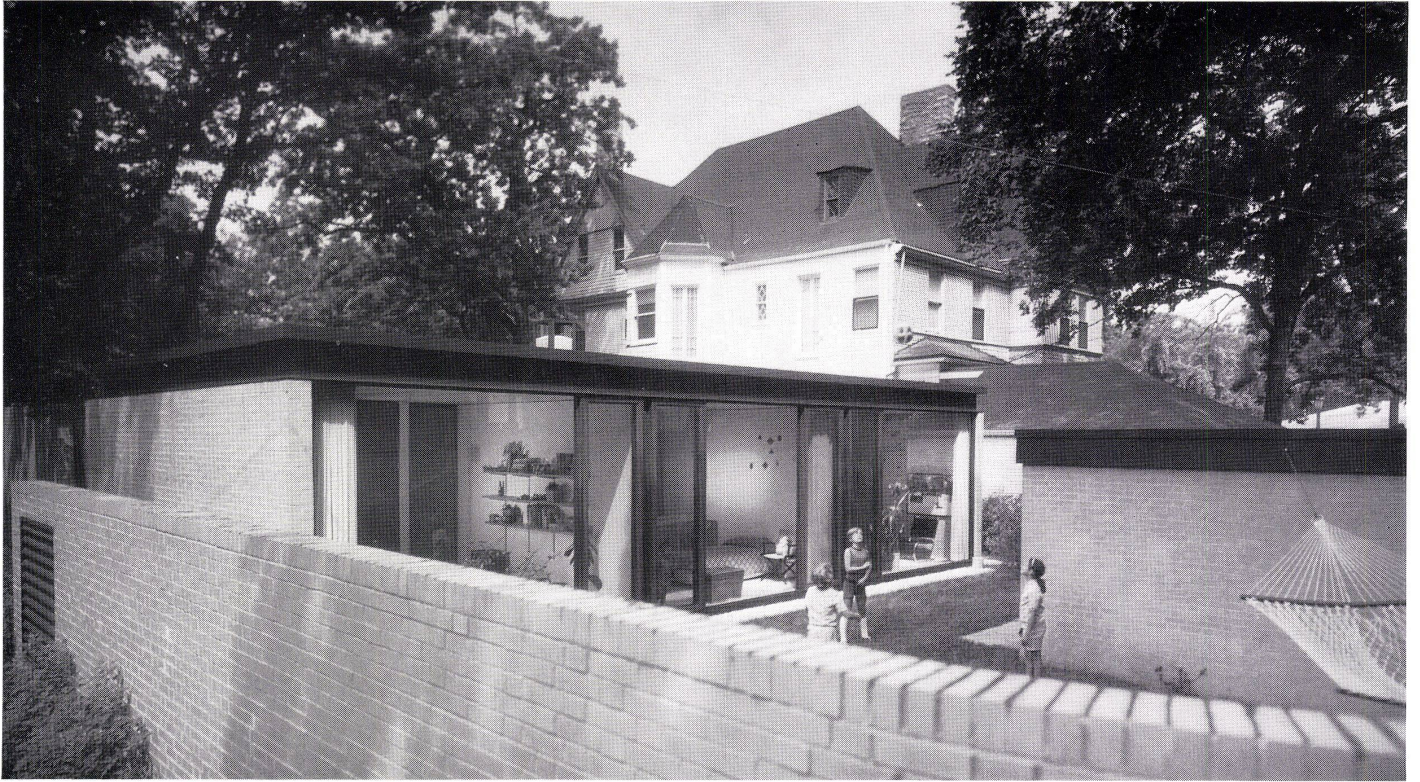

## Wohnhaus in Evanston, Illinois, USA

Habitation à Evanston, Illinois, USA


House in Evanston, Illinois, USA

David Haid, Chicago

1  
Einblick in den Atriumgarten mit Wohn- und Garagen-  
trakt.

Vue dans le jardin intérieur avec aile d'habitation et  
garage.

View into the interior garden with living and garage  
tract.

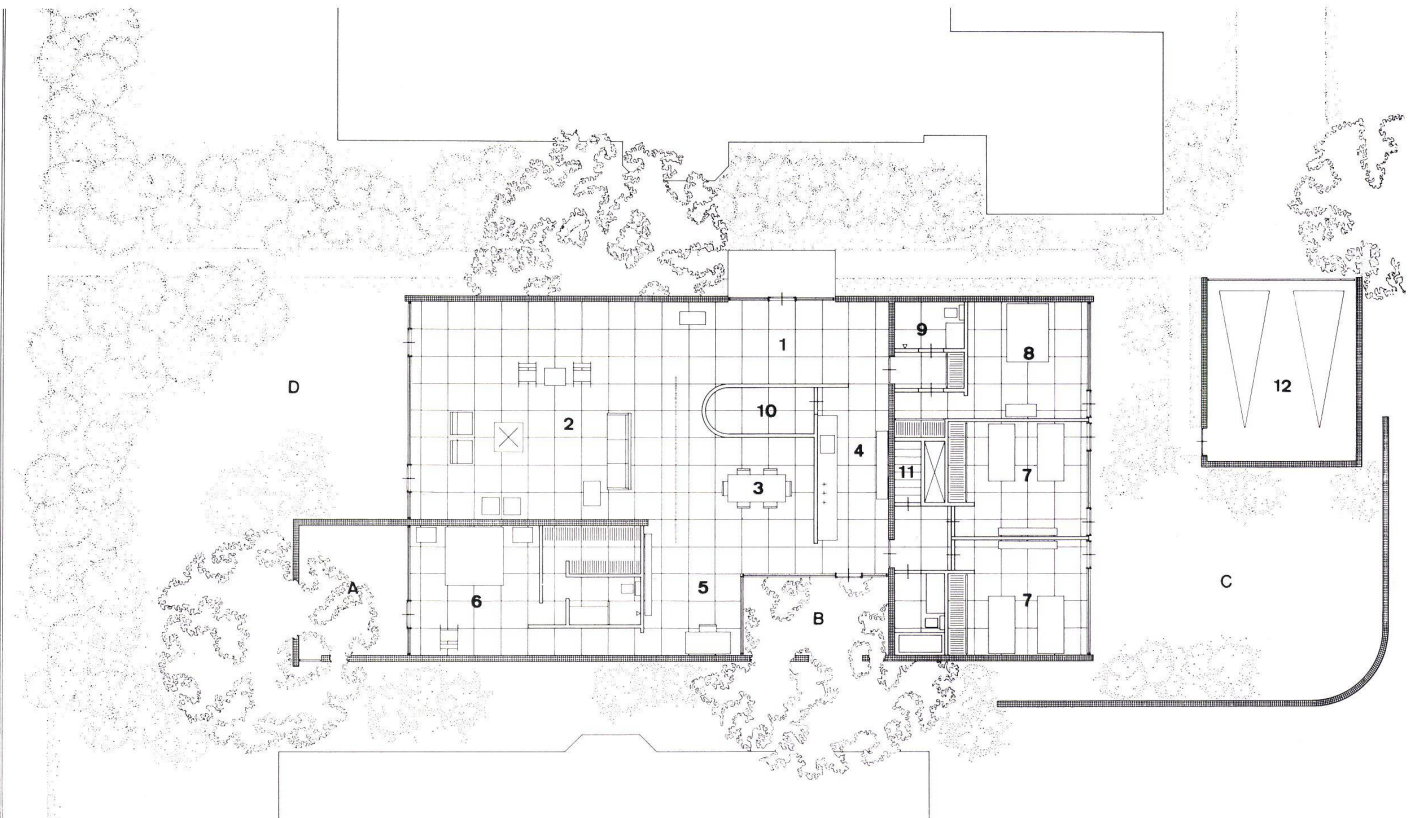






3



4

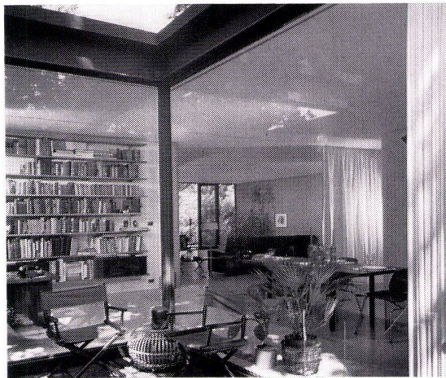

5



6



7

2  
Grundriß 1:200.  
Plan.

- 1 Eingangshalle / Hall d'entrée / Entrance hall
- 2 Wohnraum / Séjour / Living-room
- 3 Eßplatz / Coin de repas / Dining-nook
- 4 Küche / Cuisine / Kitchen
- 5 Arbeitsplatz / Coin de travail / Work nook
- 6 Elternschlafzimmer / Chambre à coucher des parents / Master bedroom
- 7 Kinderschlafzimmer / Chambre à coucher des enfants / Children's bedroom
- 8 Gästezimmer / Chambre d'hôte / Guest room
- 9 Bad / Bains / Bath
- 10 Vorrats- und Abstellraum / Provisions et débarras / Provisions and storage space
- 11 Kellerabgang / Accès au sous-sol / Access to cellar
- 12 Garage

3  
Eingangshalle mit Blick in den Wohnraum.  
Hall d'entrée avec vue sur le séjour.  
Entrance hall with view into the living-room.

4  
Wohnraum.  
Séjour.  
Living-room.

5  
Blick ins Wohnzimmer vom Freiplatz aus.  
Le séjour vu de la terrasse.  
View into the living-room from the terrace.

6  
Küche.  
Cuisine.  
Kitchen.

7  
Eß- und Arbeitsplatz.  
Coin des repas et de travail.  
Dining and work nook.