

Zeitschrift: Bauen + Wohnen = Construction + habitation = Building + home : internationale Zeitschrift

Herausgeber: Bauen + Wohnen

Band: 24 (1970)

Heft: 12: Einfamilienhäuser = Maisons familiales = Single-family houses

Artikel: Wohnhaus in Evanston, Illinois, USA = Habitation à Evanston, Illinois, USA = House in Evanston, Illinois, USA

Autor: Haid, David

DOI: <https://doi.org/10.5169/seals-347911>

Nutzungsbedingungen

Die ETH-Bibliothek ist die Anbieterin der digitalisierten Zeitschriften. Sie besitzt keine Urheberrechte an den Zeitschriften und ist nicht verantwortlich für deren Inhalte. Die Rechte liegen in der Regel bei den Herausgebern beziehungsweise den externen Rechteinhabern. [Siehe Rechtliche Hinweise.](#)

Conditions d'utilisation


L'ETH Library est le fournisseur des revues numérisées. Elle ne détient aucun droit d'auteur sur les revues et n'est pas responsable de leur contenu. En règle générale, les droits sont détenus par les éditeurs ou les détenteurs de droits externes. [Voir Informations légales.](#)

Terms of use

The ETH Library is the provider of the digitised journals. It does not own any copyrights to the journals and is not responsible for their content. The rights usually lie with the publishers or the external rights holders. [See Legal notice.](#)

Download PDF: 08.02.2025

ETH-Bibliothek Zürich, E-Periodica, <https://www.e-periodica.ch>

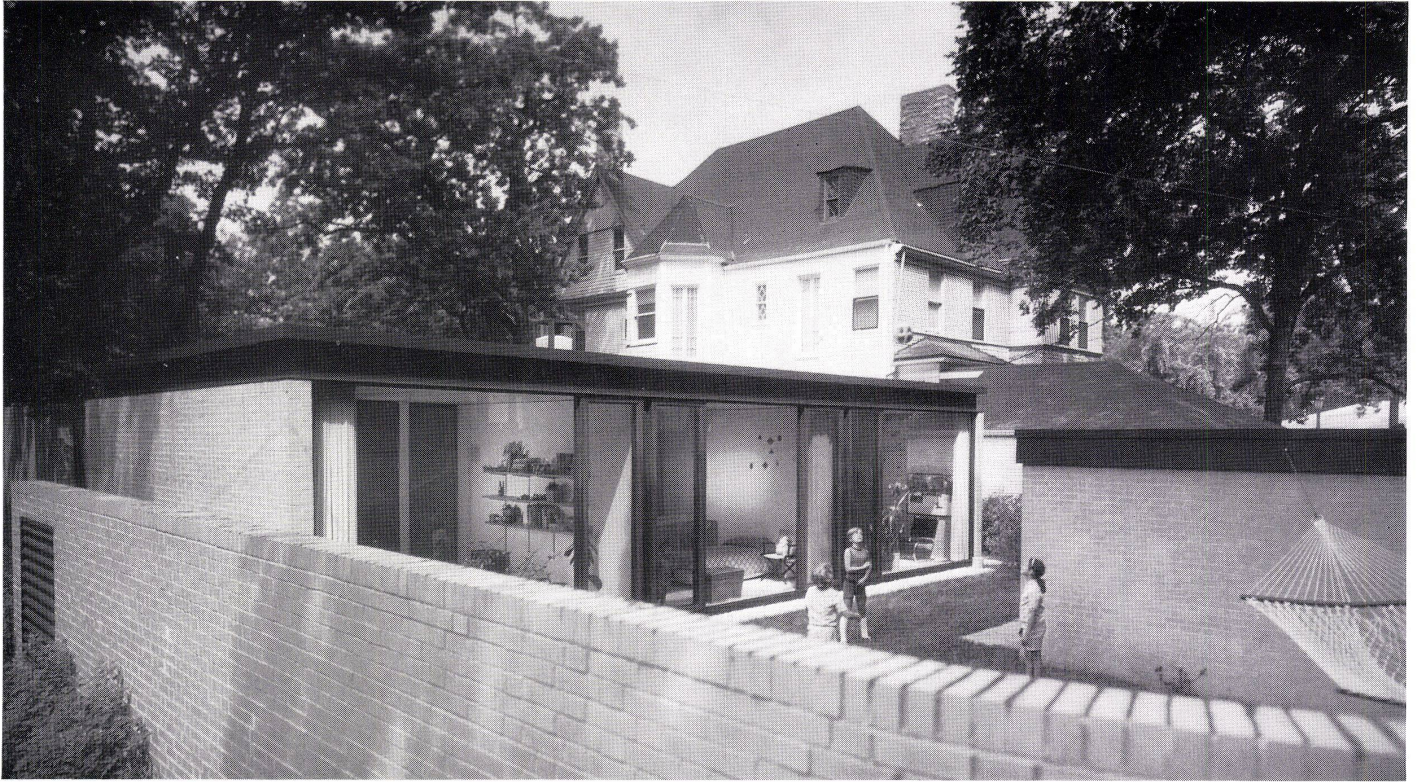

1

Wohnhaus in Evanston, Illinois, USA

Habitation à Evanston, Illinois, USA


House in Evanston, Illinois, USA

David Haid, Chicago

1
Einblick in den Atriumgarten mit Wohn- und Garagen-
trakt.

Vue dans le jardin intérieur avec aile d'habitation et
garage.

View into the interior garden with living and garage
tract.

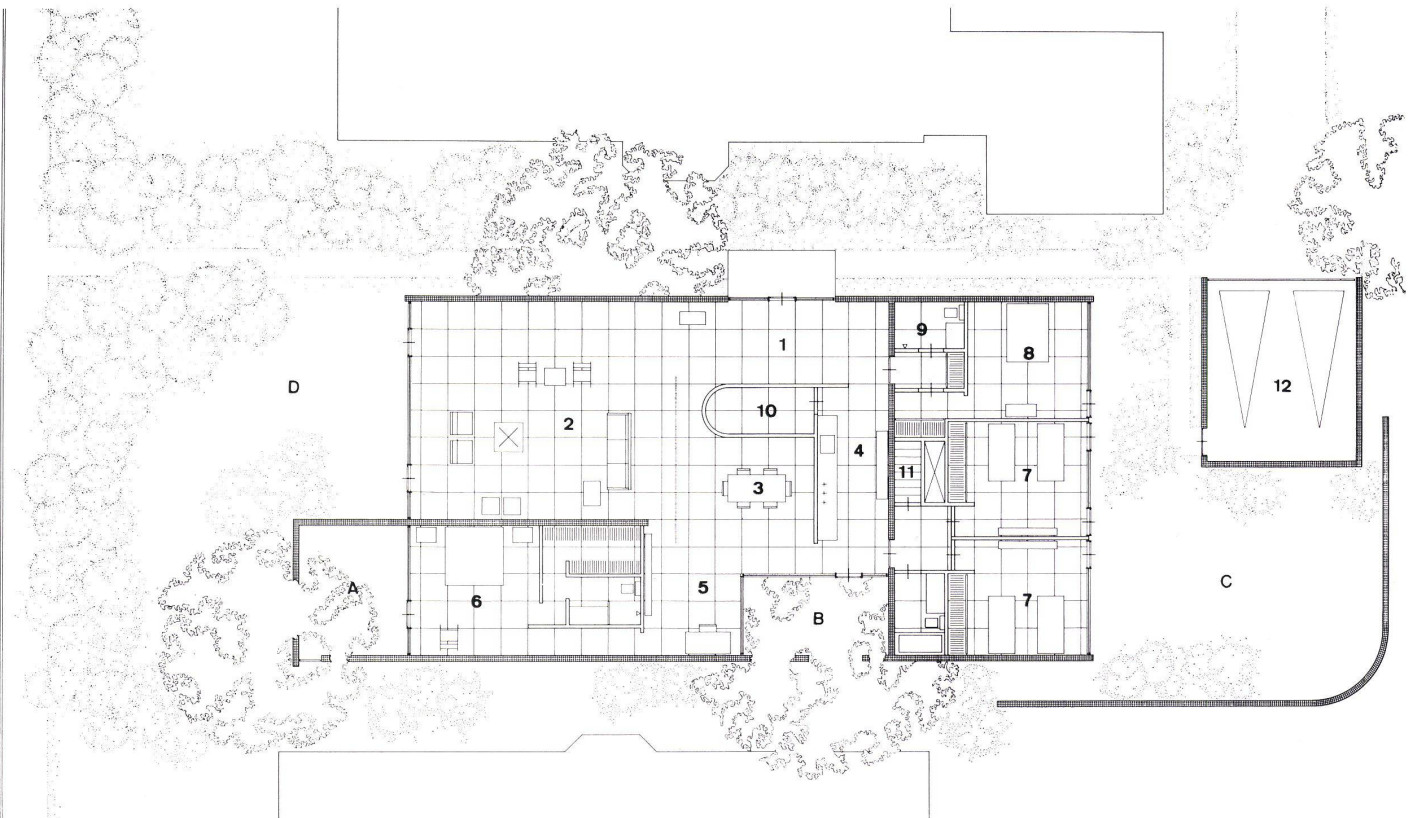


2



3



4

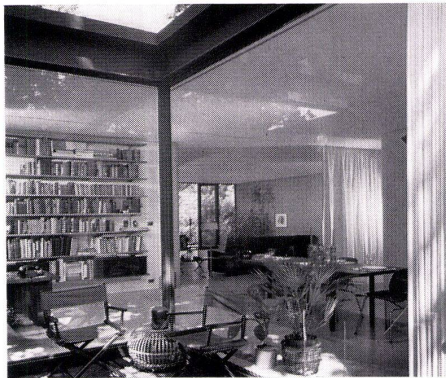

5



6



7

2
Grundriß 1:200.
Plan.

- 1 Eingangshalle / Hall d'entrée / Entrance hall
- 2 Wohnraum / Séjour / Living-room
- 3 Eßplatz / Coin de repas / Dining-nook
- 4 Küche / Cuisine / Kitchen
- 5 Arbeitsplatz / Coin de travail / Work nook
- 6 Elternschlafzimmer / Chambre à coucher des parents / Master bedroom
- 7 Kinderschlafzimmer / Chambre à coucher des enfants / Children's bedroom
- 8 Gästezimmer / Chambre d'hôte / Guest room
- 9 Bad / Bains / Bath
- 10 Vorrats- und Abstellraum / Provisions et débarras / Provisions and storage space
- 11 Kellerabgang / Accès au sous-sol / Access to cellar
- 12 Garage

3
Eingangshalle mit Blick in den Wohnraum.
Hall d'entrée avec vue sur le séjour.
Entrance hall with view into the living-room.

4
Wohnraum.
Séjour.
Living-room.

5
Blick ins Wohnzimmer vom Freiplatz aus.
Le séjour vu de la terrasse.
View into the living-room from the terrace.

6
Küche.
Cuisine.
Kitchen.

7
Eß- und Arbeitsplatz.
Coin des repas et de travail.
Dining and work nook.