

Zeitschrift: Bauen + Wohnen = Construction + habitation = Building + home : internationale Zeitschrift

Herausgeber: Bauen + Wohnen

Band: 25 (1971)

Heft: 10: Sport- und Mehrzweckbauten = Ensembles sportifs et polyvalents = Sports- and multipurpose constructions

Artikel: Sporthalle in Saint-Ouen/Frankreich = Halle de sport de Saint-Ouen/France = Sports arena in Saint-Ouen/France

Autor: [s.n.]

DOI: <https://doi.org/10.5169/seals-334103>

Nutzungsbedingungen

Die ETH-Bibliothek ist die Anbieterin der digitalisierten Zeitschriften. Sie besitzt keine Urheberrechte an den Zeitschriften und ist nicht verantwortlich für deren Inhalte. Die Rechte liegen in der Regel bei den Herausgebern beziehungsweise den externen Rechteinhabern. [Siehe Rechtliche Hinweise.](#)

Conditions d'utilisation


L'ETH Library est le fournisseur des revues numérisées. Elle ne détient aucun droit d'auteur sur les revues et n'est pas responsable de leur contenu. En règle générale, les droits sont détenus par les éditeurs ou les détenteurs de droits externes. [Voir Informations légales.](#)

Terms of use

The ETH Library is the provider of the digitised journals. It does not own any copyrights to the journals and is not responsible for their content. The rights usually lie with the publishers or the external rights holders. [See Legal notice.](#)

Download PDF: 08.02.2025

ETH-Bibliothek Zürich, E-Periodica, <https://www.e-periodica.ch>

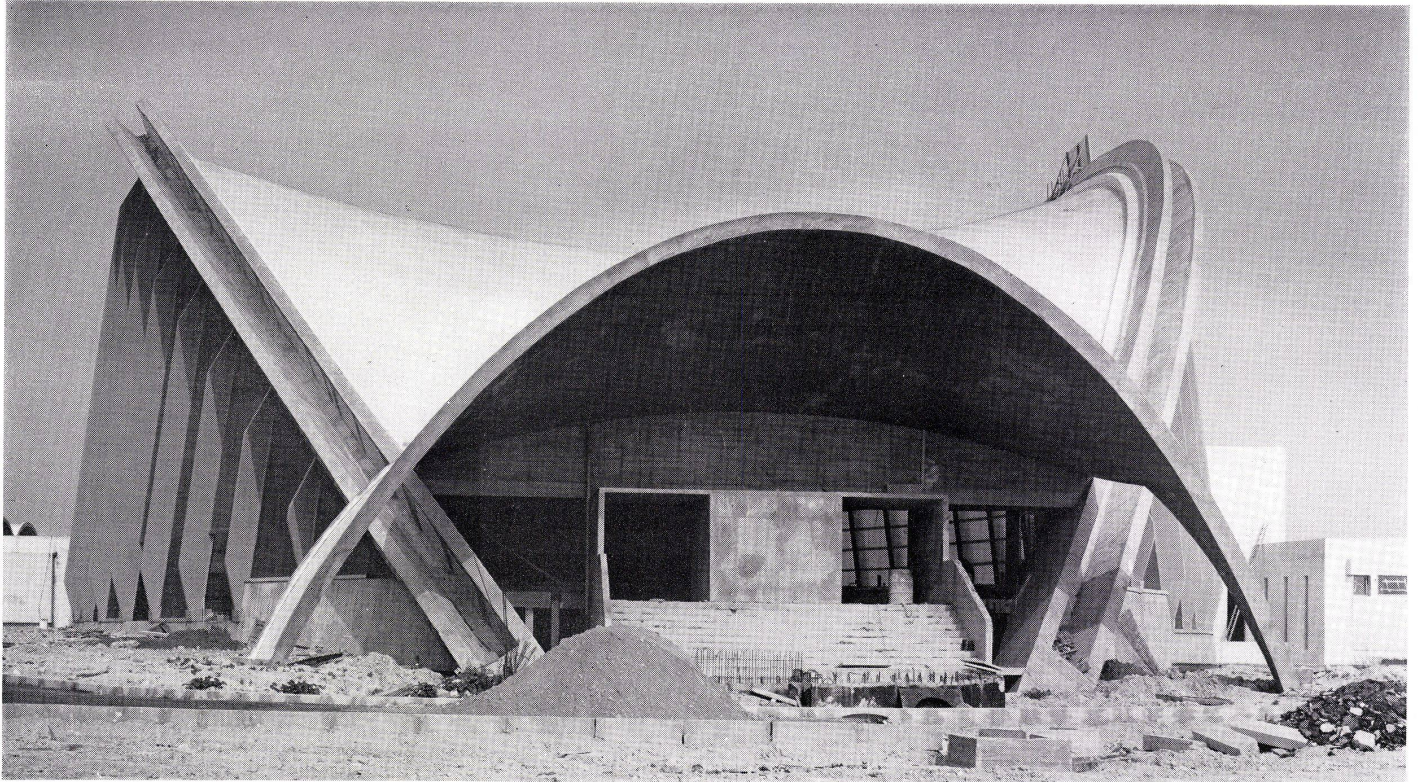


1

Sporthalle in Saint-Ouen/ Frankreich

Halle de sport de Saint-Ouen / France
Sports arena in Saint-Ouen / France

P. Chazanoff; A. Kopp; R. Sarger, zusammen
mit C.E.T.A.C.

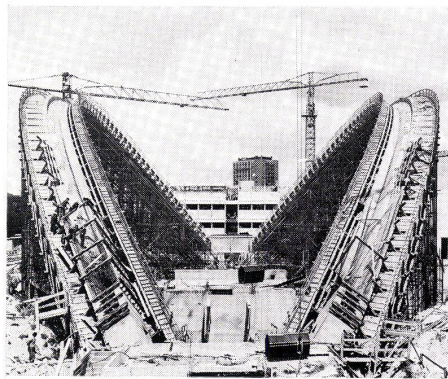

2



5


1
Eingang auf der Südwest-Seite.
Entrée sud-ouest.
Southwest entrance.

2-4
Verschiedene Baustadien der Dachkonstruktion.
La structure de toiture à différents stades de sa construction.
Various stages of the roof construction.


5
Montage der Dachplatten.
Montage des plaques de toiture.
Assembly of the roof slabs.

6
Fußpunkt eines betonierten Betonbogens.
Point d'appui d'un arc en béton.
Anchor point of a concrete arch.


7
Die beiden noch unverspannten Betonbögen.
Vu de deux arcs non encore chargés.
The two concrete arches before loading.

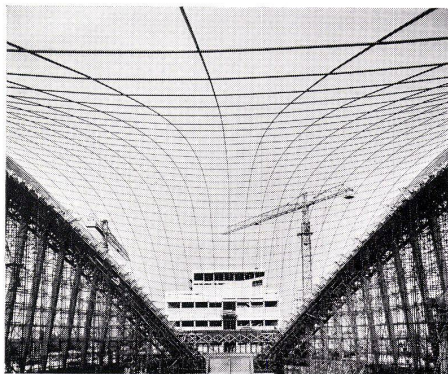


3

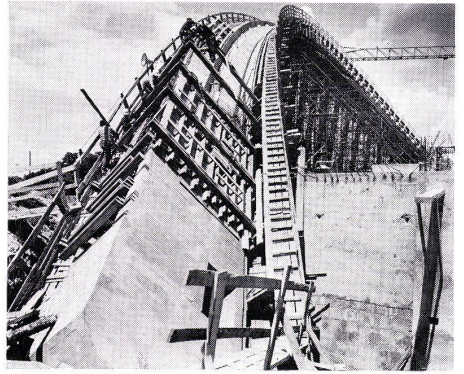


6

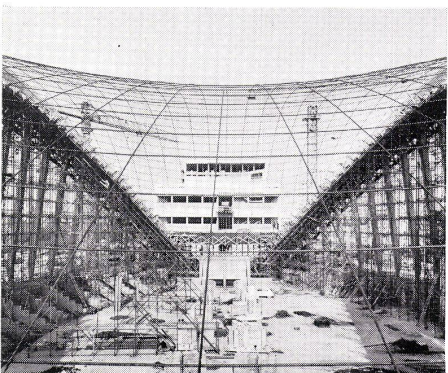

4

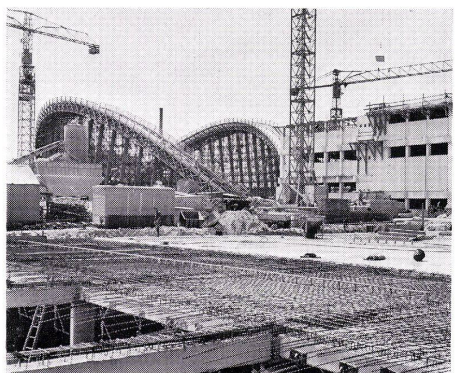

7

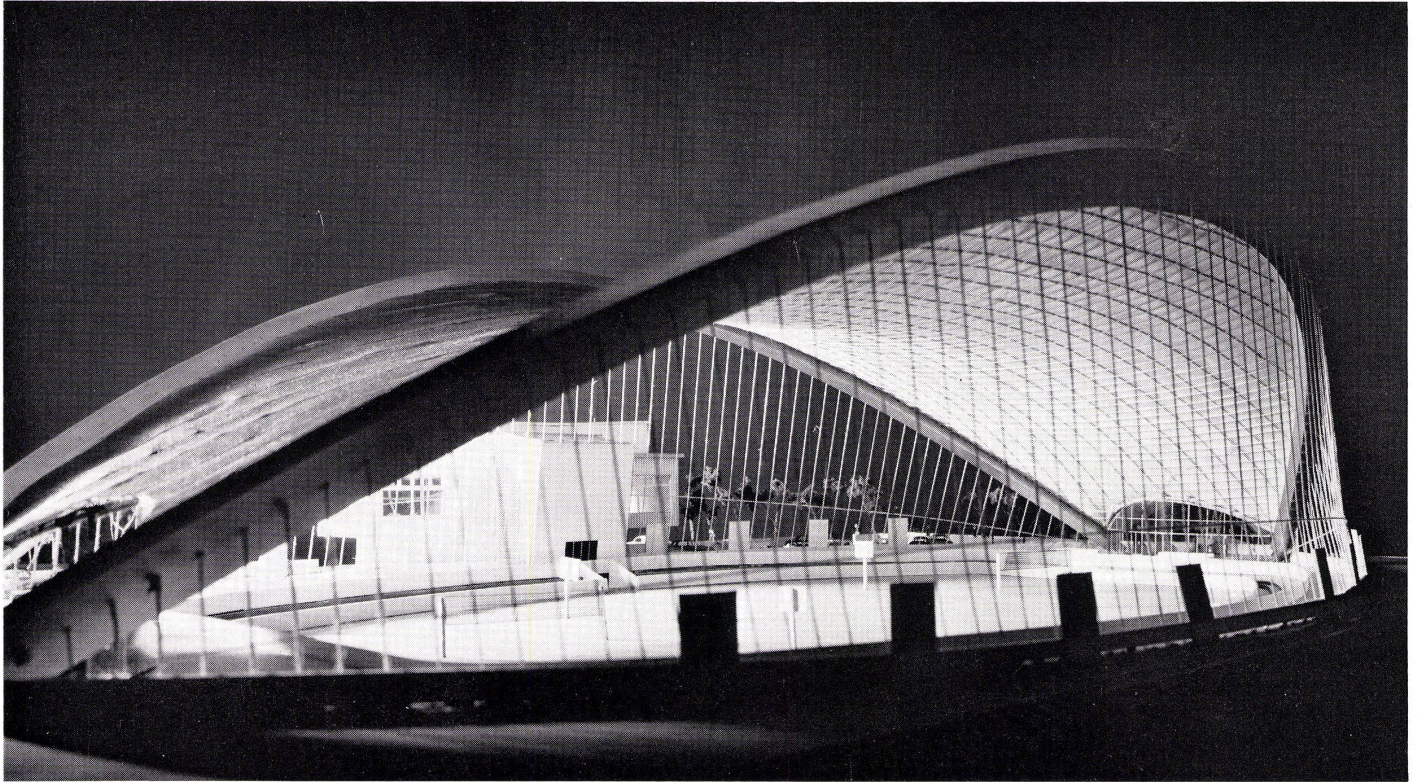


8

8
Modellansicht der fertigen Sporthalle.
La halle de sport terminée vue en maquette.
Model view of the completed sports arena.

9
Obergeschoß 1:1500.
Etage supérieur.
Upper floor.


- 1 Sporthalle / Halle de sport / Sports arena
- 2 Tribünenhalle / Halle des tribunes / Grandstands
- 3 Boxraum / Salle de boxe / Boxing
- 4 Garderoben / Vestiaires / Cloakrooms
- 5 Toiletten / Toiletttes / Toilets
- 6 Trainingsraum Männer / Salle d'entraînement des hommes / Men's training room

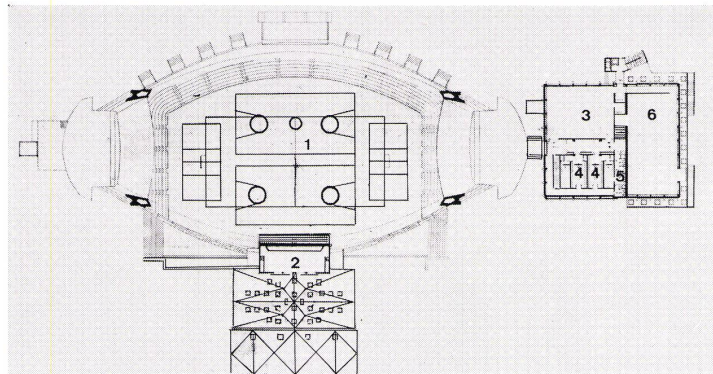

9

10
Erdgeschoß 1:1500.
Rez-de-chaussée.
Ground floor.


- 1 Sporthalle / Halle de sport / Sports arena
- 2 Zuschauereingänge / Accès des spectateurs / Spectators' entrances
- 3 Estrade / Platform
- 4 Garderoben / Vestiaires / Cloakrooms
- 5 Toiletten / Toiletttes / Toilets
- 6 Unterrichtsraum / Salle d'enseignement / Training room
- 7 Büros / Bureaux / Offices
- 8 Gewichthebe- und Ringerraum / Salle pour poids et haltères et lutteurs / Weight-lifting and wrestling room
- 9 Schwimmbecken / Bassin de natation / Swimming-pool

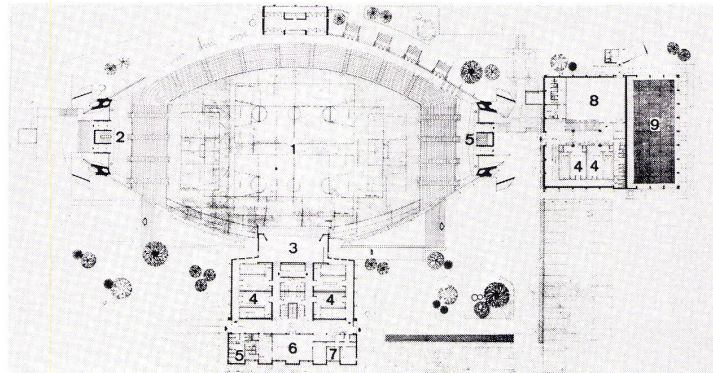

10

11
Untergeschoß 1:1500.
Sous-sol.
Basement.

- 1 Sporthalle / Halle de sport / Sports arena
- 2 Technische Installationen / Locaux techniques / Technical installations
- 3 Toiletten / Toiletttes / Toilets
- 4 Ventilation
- 5 Magazin / Magasin / Stores
- 6 Heizraum / Chaufferie / Heating plant
- 7 Garderobe / Vestiaire / Cloakroom
- 8 Schwimmbecken / Bassin de natation / Swimming-pool

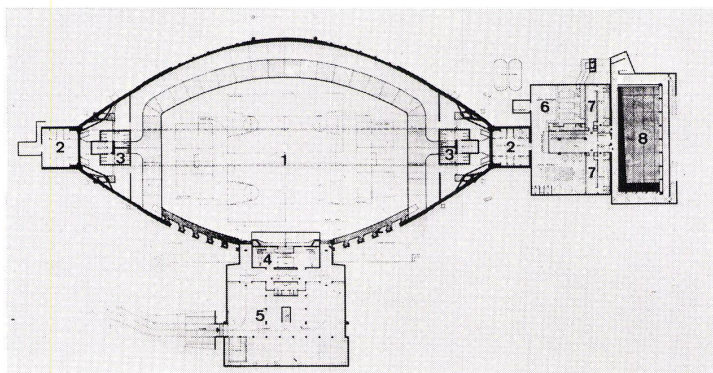

11