

Zeitschrift: Bauen + Wohnen = Construction + habitation = Building + home : internationale Zeitschrift

Herausgeber: Bauen + Wohnen

Band: 26 (1972)

Heft: 3: Schulbau - Gesamtschulen = Construction et ensembles scolaire = School construction - combined schools

Artikel: Geplante Nutzungsänderung = Modification fonctionnelle prévue ensemble = Planned functional modification

Autor: [s.n.]

DOI: <https://doi.org/10.5169/seals-334337>

Nutzungsbedingungen

Die ETH-Bibliothek ist die Anbieterin der digitalisierten Zeitschriften. Sie besitzt keine Urheberrechte an den Zeitschriften und ist nicht verantwortlich für deren Inhalte. Die Rechte liegen in der Regel bei den Herausgebern beziehungsweise den externen Rechteinhabern. [Siehe Rechtliche Hinweise.](#)

Conditions d'utilisation

L'ETH Library est le fournisseur des revues numérisées. Elle ne détient aucun droit d'auteur sur les revues et n'est pas responsable de leur contenu. En règle générale, les droits sont détenus par les éditeurs ou les détenteurs de droits externes. [Voir Informations légales.](#)

Terms of use

The ETH Library is the provider of the digitised journals. It does not own any copyrights to the journals and is not responsible for their content. The rights usually lie with the publishers or the external rights holders. [See Legal notice.](#)

Download PDF: 06.05.2025

ETH-Bibliothek Zürich, E-Periodica, <https://www.e-periodica.ch>

Geplante Nutzungsänderungen

Schulzentrum Obersiggenthal

Modification fonctionnelle prévue ensemble
scolaire Obersiggenthal

Planned functional modification school
complex Obersiggenthal

Urs Burkard, Adrian Meyer, Max Steiger,
Baden

1. Etappe 400 Schüler
Endausbau ca. 800 Schüler

Planung einer Anlage, die auch außerschulischen Nutzungen dient (Volkshochschule, Abendveranstaltungen, Theater, Sport usw.).

Integration eines Freizeitentrums in einer Schulanlage.

Planungsstruktur, die zukünftige Entwicklungen im Bildungswesen auffangen kann.

Modell I: konventionelle Nutzung

Modell II: Gesamtschulmodell,
Ganztageschule

1, 2, 3

Modell I. Grundriß Erdgeschoß, Grundriß Obergeschoß, Schnitt 1:1000.

Maquette I. Plan du rez-de-chaussée, plan de l'étage, Coupe 1:1000.

Model I. Plan of ground floor, plan of upper level, Section 1:1000.

1, 2, 5, 6

1 Spielfeld / Terrain de jeu / Playing field

2 Turnen / Gymnastique / Gymnastics

3 Mehrzweckhalle / Hall polyvalent / Polyvalent hall

4 Holz, Metall / Bois, métal / Wood, metal

5 Biologie, Physik, Chemie / Biologie, physique, chimie / Biology, physics, chemistry

6 Handarbeit / Travail manuel / Manual training

7 Kochen / Cuisine / Cooking

8 Lehrer / Professeurs / Staff

9 Zentralgarderobe / Vestiaire central / Central cloakroom

10 Empore Lesezone / Estrade pour lecture / Reading gallery

11 Sprachlabor / Laboratoire d'enseignement des langues / Language laboratory

12 Klassenräume / Salles de classe / Classrooms


13 Musik / Musique / Music


14 Zeichnen / Dessin / Drawing

15 Einzelarbeitsplätze / Places de travail individuelles / Work sites


16 Frei unterteilbare Unterrichtszone / Zones d'enseignement redivisibles librement / Flexible teaching area

17 Gruppenunterricht / Enseignement par groupes / Group instruction

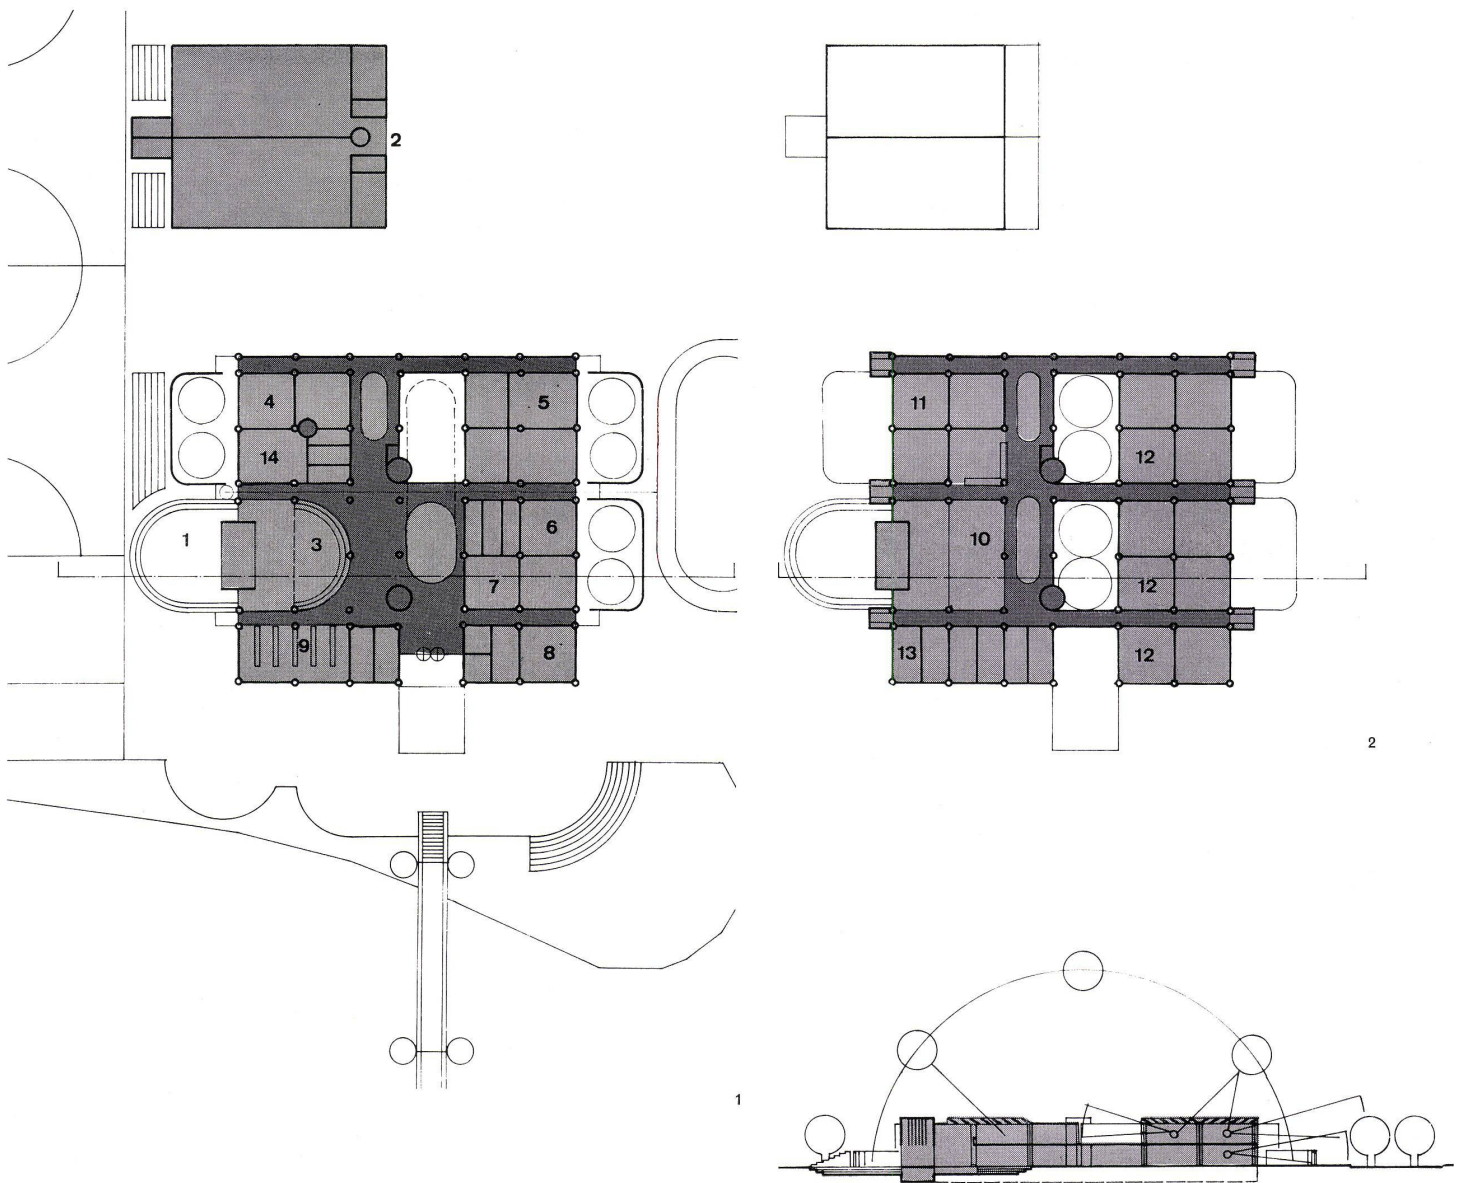


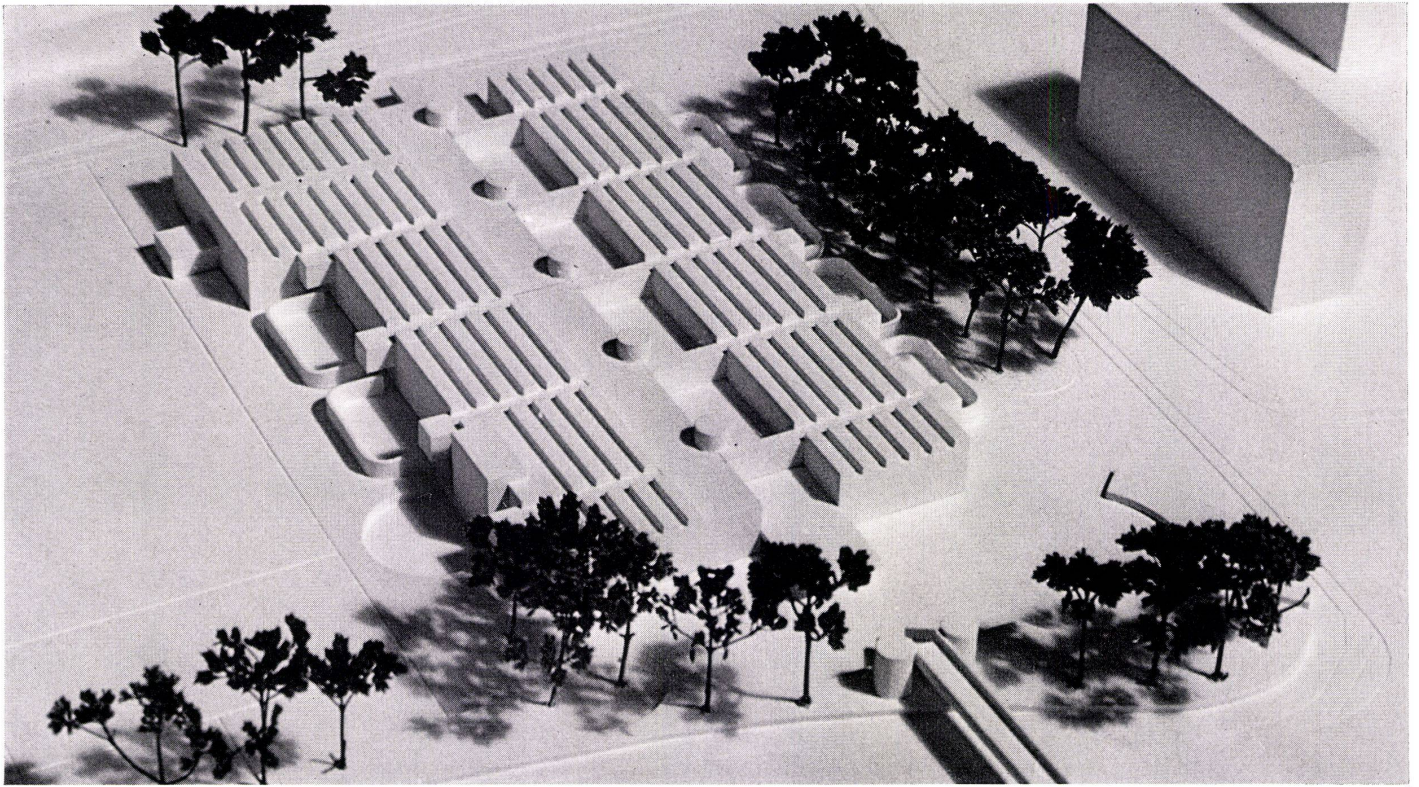

4

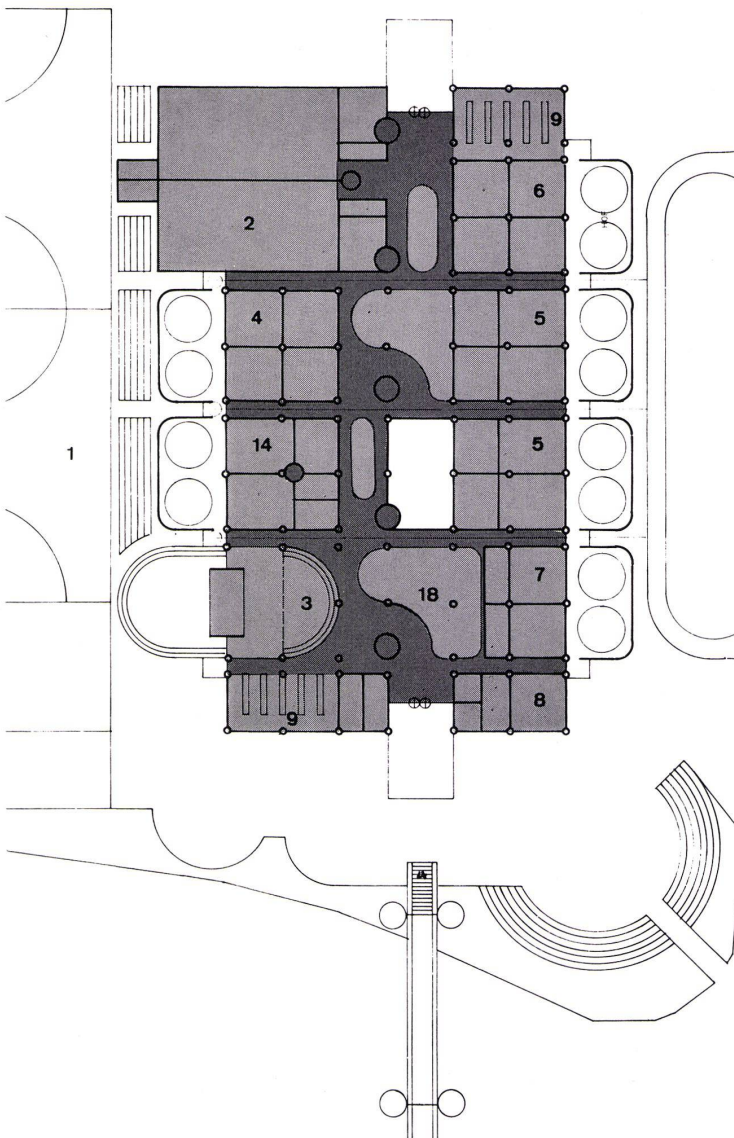

5

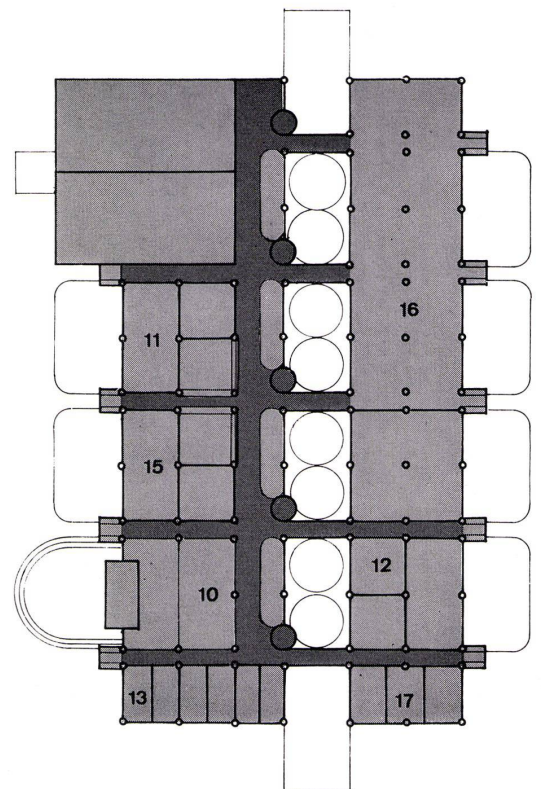

6

4
Modellansicht.
Vue de la maquette en façade.
Elevation view of model.

5, 6
Modell II. Grundriß Erdgeschoß, Grundriß Oberge-
schoß 1:1000.
Maquette II. Plan du rez-de-chaussée, plan de l'étage.
Model II. Plan of ground floor, plan of upper level.