

Zeitschrift: Bauen + Wohnen = Construction + habitation = Building + home : internationale Zeitschrift

Herausgeber: Bauen + Wohnen

Band: 26 (1972)

Heft: 6: Tourismus und Verkehr = Tournisme et circulation = Tourism and traffic

Artikel: Touristisches Zentrum Gargano (Italien) = Centre touristique Gargano (Italie) = Tourist center, Gargano (Italy)

Autor: [s.n.]

DOI: <https://doi.org/10.5169/seals-334399>

Nutzungsbedingungen

Die ETH-Bibliothek ist die Anbieterin der digitalisierten Zeitschriften. Sie besitzt keine Urheberrechte an den Zeitschriften und ist nicht verantwortlich für deren Inhalte. Die Rechte liegen in der Regel bei den Herausgebern beziehungsweise den externen Rechteinhabern. [Siehe Rechtliche Hinweise.](#)

Conditions d'utilisation

L'ETH Library est le fournisseur des revues numérisées. Elle ne détient aucun droit d'auteur sur les revues et n'est pas responsable de leur contenu. En règle générale, les droits sont détenus par les éditeurs ou les détenteurs de droits externes. [Voir Informations légales.](#)

Terms of use

The ETH Library is the provider of the digitised journals. It does not own any copyrights to the journals and is not responsible for their content. The rights usually lie with the publishers or the external rights holders. [See Legal notice.](#)

Download PDF: 02.02.2025

ETH-Bibliothek Zürich, E-Periodica, <https://www.e-periodica.ch>



Touristisches Zentrum Gargano (Italien)

Centre touristique Gargano (Italie)

Tourist center, Gargano (Italy)

Architetti Monti G.P.A., Mailand



1, 3
Ansicht des Restaurant- und Freizeitentrums.

Vue du restaurant avec le centre de loisirs.


Elevation view of the restaurant and recreation centre.

2
Treppenaufgang zu den verschiedenen Geschossen
des Restaurant- und Freizeittraktes.


Escalier desservant les divers étages de l'aile de
restauration et loisirs.

Staircase serving the different levels of the restaurant
and recreation tract.



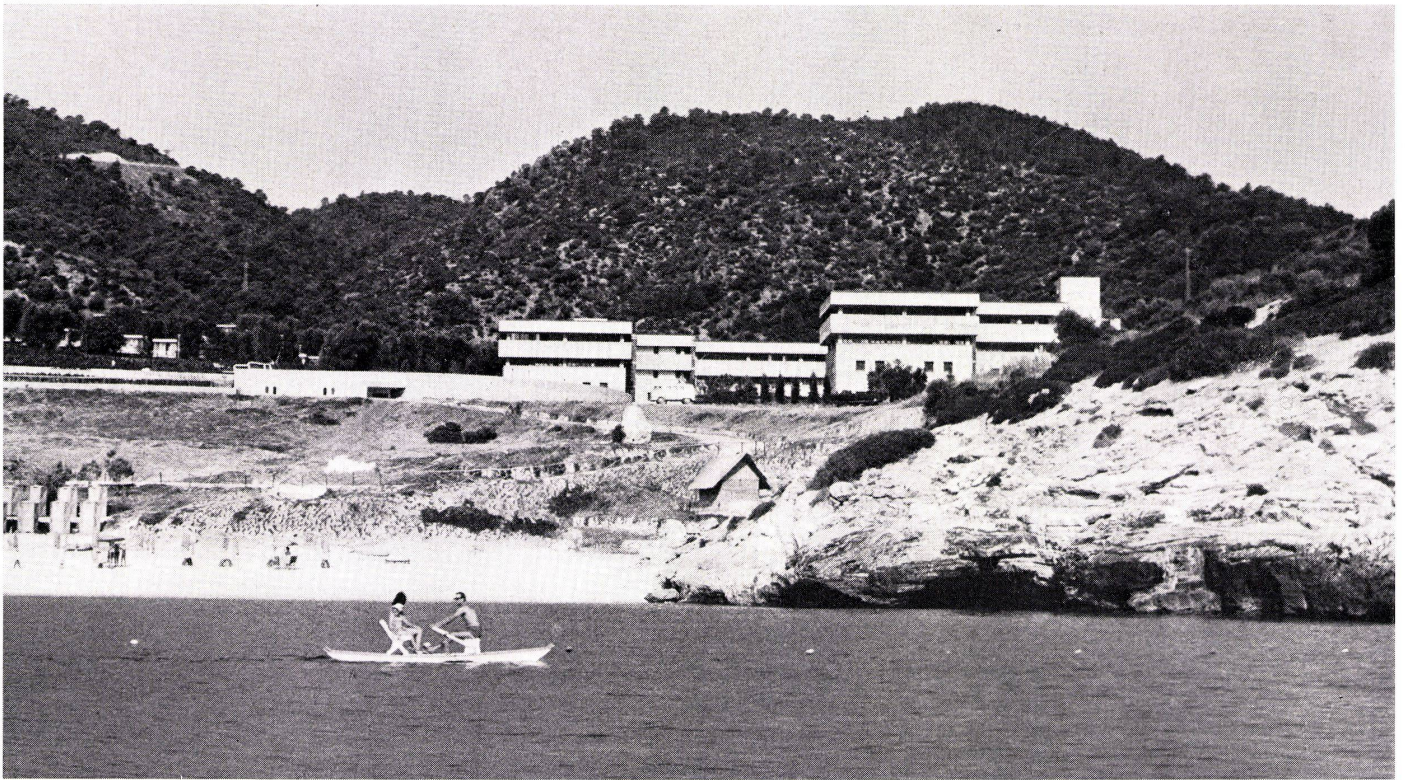

4

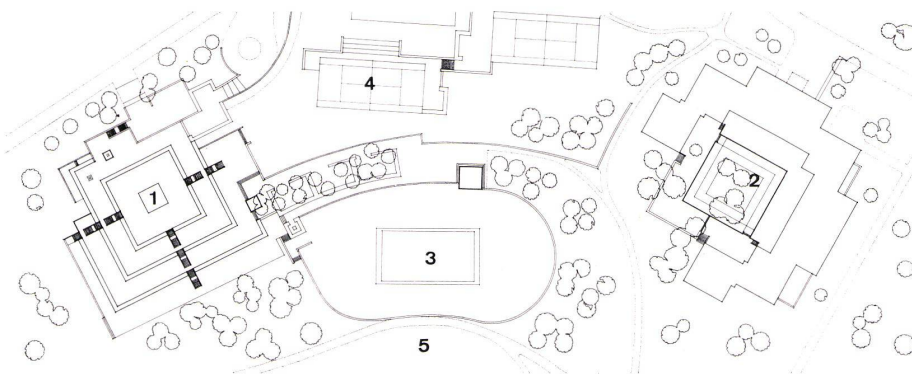


4 Ansicht des Hoteltraktes.
 Vue de la partie hôtelière.
 Elevation view of the hotel tract.

5 Lageplan.
 Plan de situation.
 Site plan.

- 1 Restaurant- und Freizeitzentrum / Restaurant et centre de loisirs / Restaurant and recreation centre
- 2 Hotel / Hôtel / Hotel
- 3 Schwimmbecken / Piscine / Swimming-pool
- 4 Tennisplätze / Courts de tennis / Tennis courts
- 5 Meeresstrand / Plage / Beach

6 Grundriß des Hoteltraktes 1:600.
 Plan du bâtiment hôtelier.
 Plan of hotel tract.

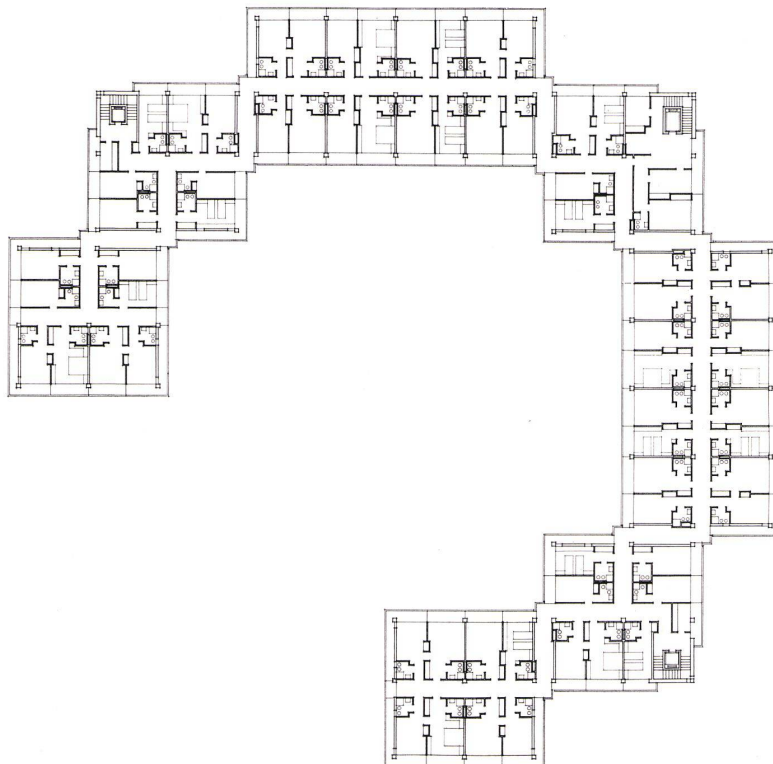

6