

Zeitschrift: Bauen + Wohnen = Construction + habitation = Building + home : internationale Zeitschrift

Herausgeber: Bauen + Wohnen

Band: 26 (1972)

Heft: 8: Industrie- und Verwaltungsbauten = Bâtiments industriels et administratives = Industrial and administrative buildings

Artikel: Norgas Übungszentrum in Killingworth, Newcastle upon Tyne (England) = Centre d'entraînement de la Norgas à Killingworth, Newcastle sur la Tyne (Angleterre) = Norgas training center in Killingworth, Newcastle upon Tyne (England)

Autor: [s.n.]

DOI: <https://doi.org/10.5169/seals-334440>

Nutzungsbedingungen

Die ETH-Bibliothek ist die Anbieterin der digitalisierten Zeitschriften. Sie besitzt keine Urheberrechte an den Zeitschriften und ist nicht verantwortlich für deren Inhalte. Die Rechte liegen in der Regel bei den Herausgebern beziehungsweise den externen Rechteinhabern. [Siehe Rechtliche Hinweise.](#)

Conditions d'utilisation

L'ETH Library est le fournisseur des revues numérisées. Elle ne détient aucun droit d'auteur sur les revues et n'est pas responsable de leur contenu. En règle générale, les droits sont détenus par les éditeurs ou les détenteurs de droits externes. [Voir Informations légales.](#)

Terms of use

The ETH Library is the provider of the digitised journals. It does not own any copyrights to the journals and is not responsible for their content. The rights usually lie with the publishers or the external rights holders. [See Legal notice.](#)

Download PDF: 02.02.2025

ETH-Bibliothek Zürich, E-Periodica, <https://www.e-periodica.ch>




Norgas Übungszentrum in Killingworth, Newcastle upon Tyne (England)


Centre d'entraînement de la Norgas à Killingworth, Newcastle sur la Tyne (Angleterre)

Norgas training center in Killingworth, Newcastle upon Tyne (England)

Gordon Ryder, Peter Yates & Edward Nicklin, Killingworth Twonship

Statik: Leszek Kubik, Installation: John Humphrey

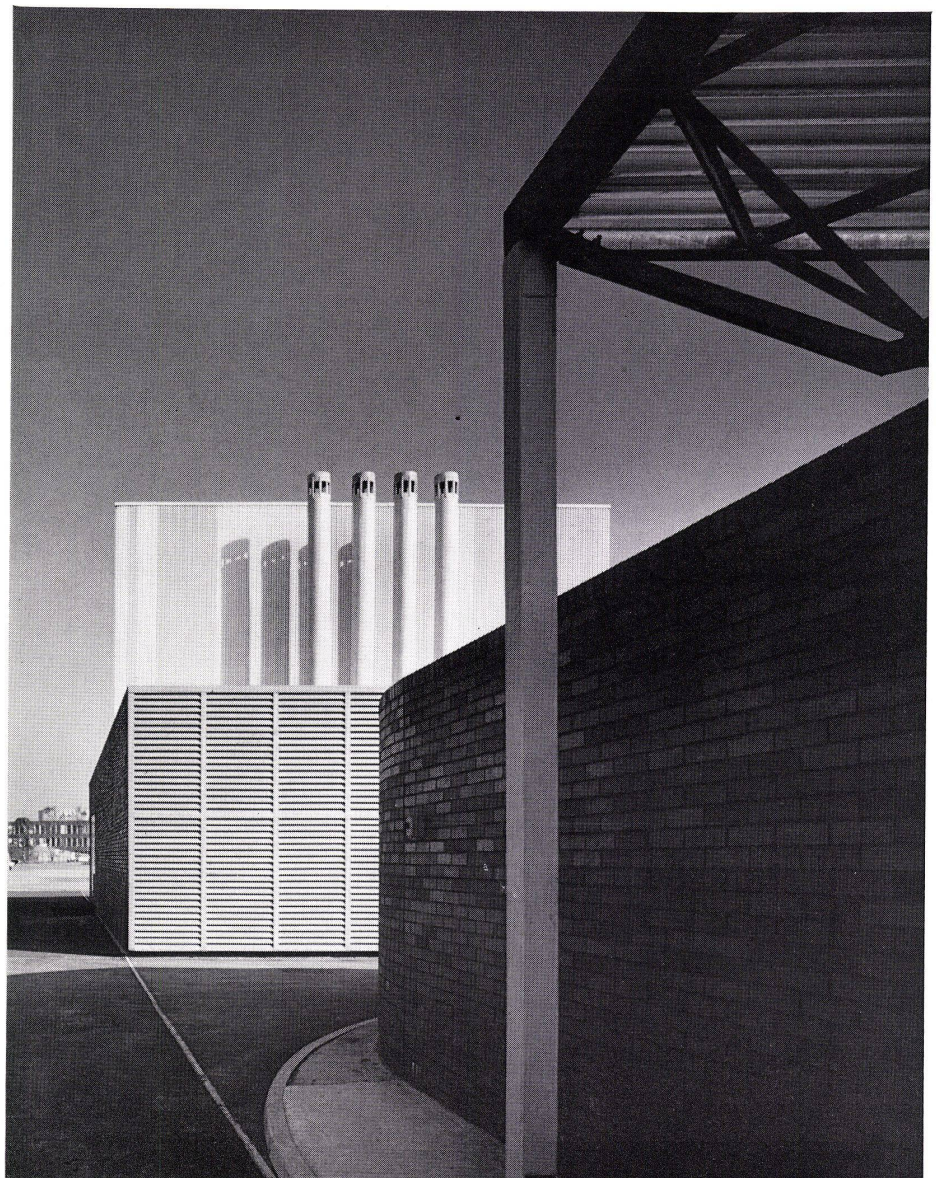

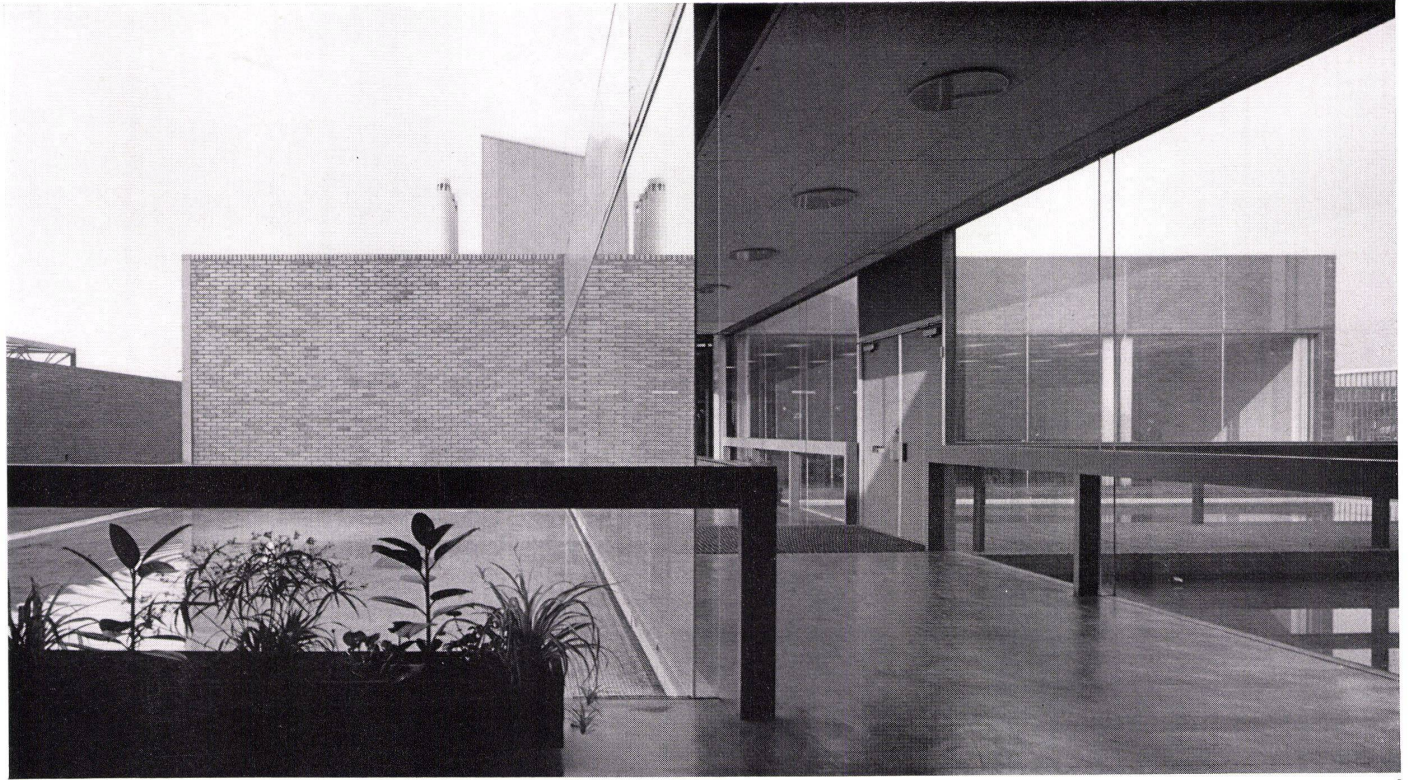


3

1, 2, 5, 6
 Außenansichten des Übungs- und Lehrzentrums für
 Installateure.
 Vues du centre d'entraînement et de formation pour
 les installateurs.
 Exterior views of the training center for fitters.




4


3, 4
 Innenansichten: Verbindungsgang und Empfang.
 Vues intérieures: Couloir de liaison et réception.
 Interior views: connecting passage and reception.

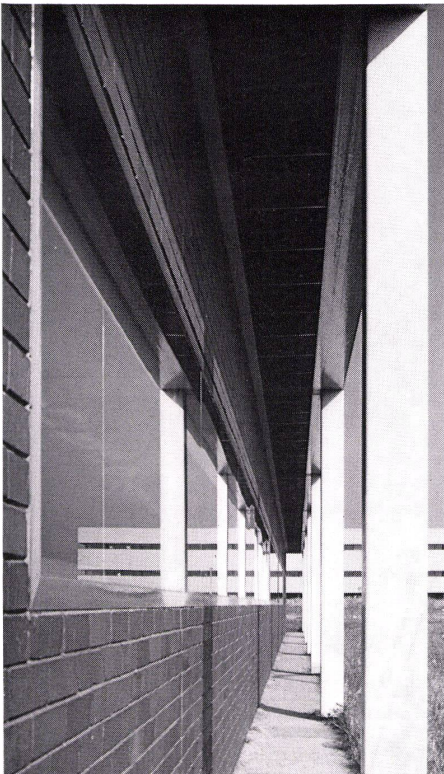

5

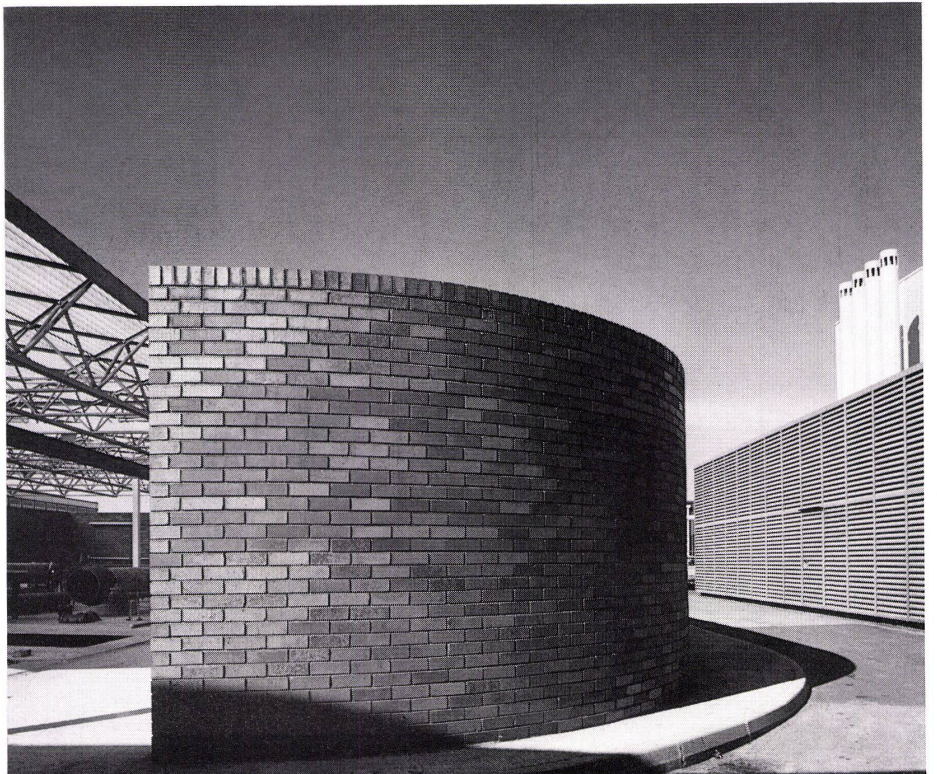


6

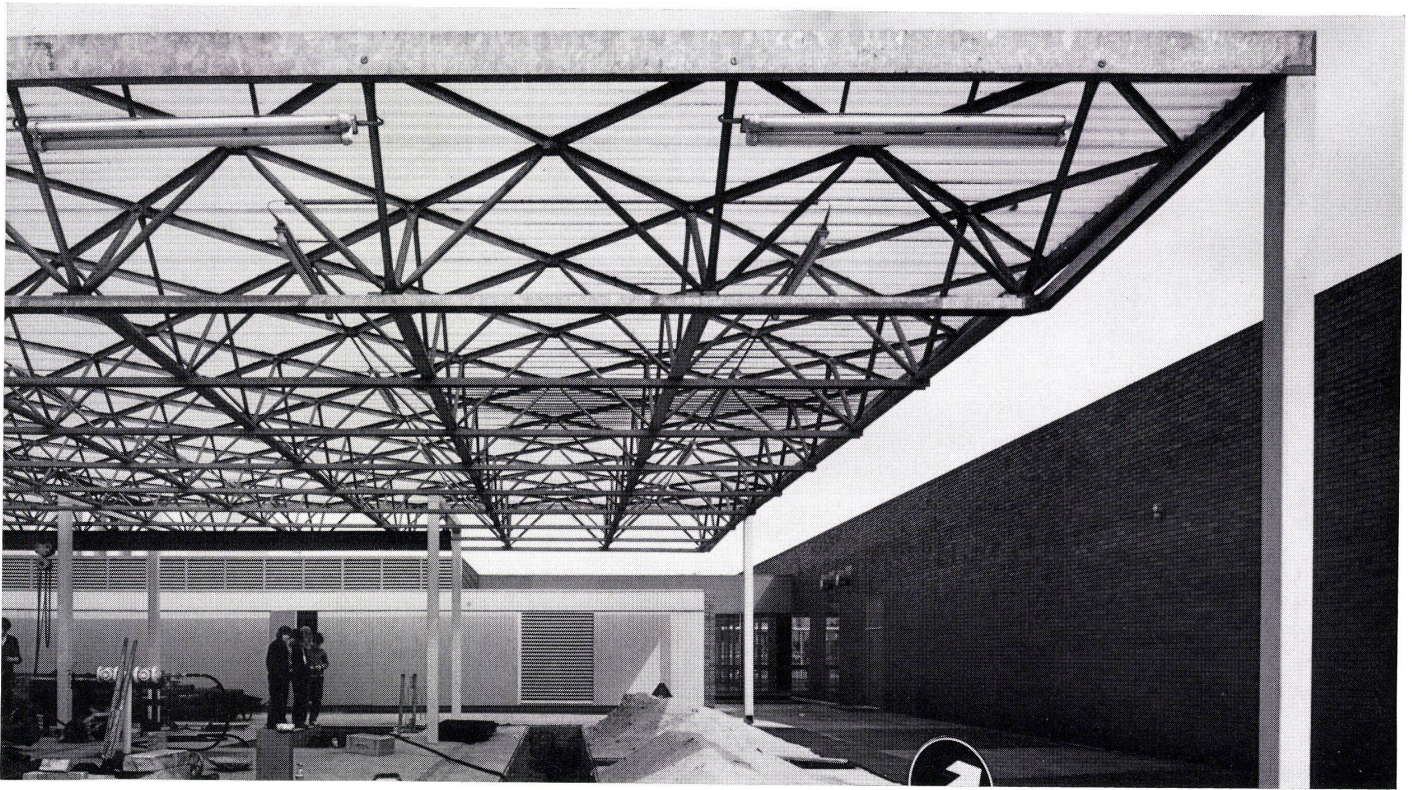

7

7
Offener Übungsplatz.
Aire d'entraînement.
Open training area.


8
Längs- und Querschnitt.
Coupes longitudinale et transversale.
Longitudinal and cross sections.

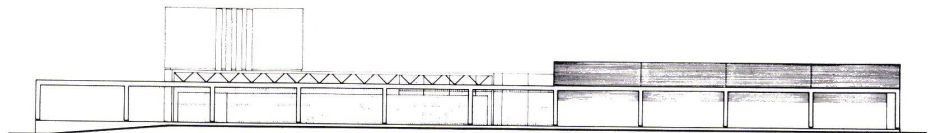


8

9
Grundriß.
Plan.

- 1 Eingangshalle / Hall d'entrée / Entrance hall
- 2 Schulräume / Salles de cours / Classrooms
- 3 Werkstätten / Ateliers / Workshops
- 4 Offener Übungsplatz / Aire d'entraînement / Training area
- 5 Boilerraum / Préparation de l'eau chaude / Boiler room
- 6 Kantine / Cantine / Canteen
- 7 Küche / Cuisine / Kitchen

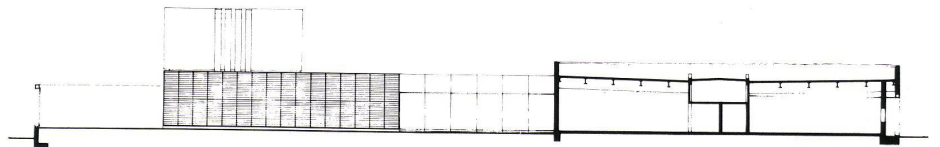

9

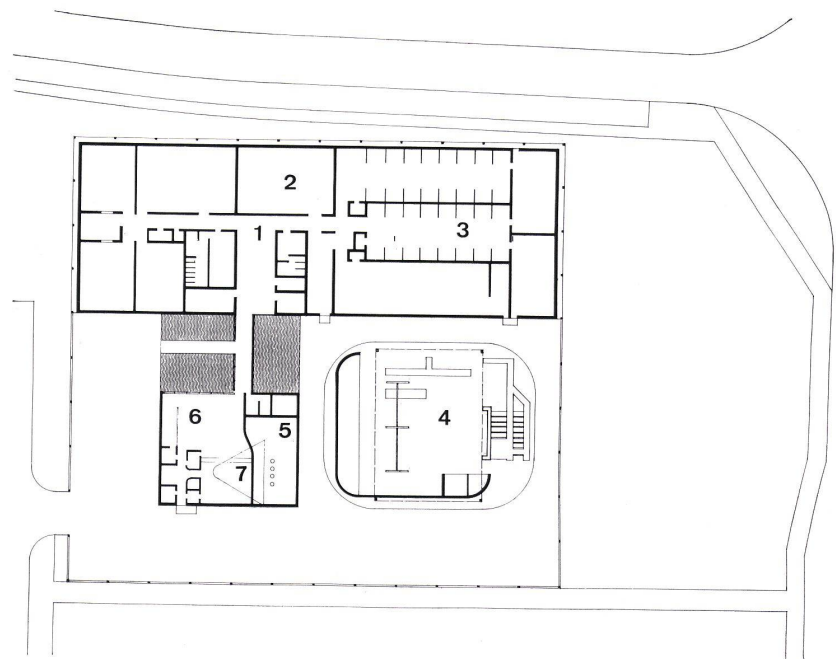

10