

**Zeitschrift:** Bauen + Wohnen = Construction + habitation = Building + home : internationale Zeitschrift

**Herausgeber:** Bauen + Wohnen

**Band:** 28 (1974)

**Heft:** 7: Schulbau = Écoles = Schools

**Artikel:** Projekt : Oberstufenschulhaus Petermoos, Buchs = École secondaire Petermoos, Buchs = Petermoos High School, Buchs

**Autor:** [s.n.]

**DOI:** <https://doi.org/10.5169/seals-348054>

### **Nutzungsbedingungen**

Die ETH-Bibliothek ist die Anbieterin der digitalisierten Zeitschriften. Sie besitzt keine Urheberrechte an den Zeitschriften und ist nicht verantwortlich für deren Inhalte. Die Rechte liegen in der Regel bei den Herausgebern beziehungsweise den externen Rechteinhabern. [Siehe Rechtliche Hinweise.](#)

### **Conditions d'utilisation**


L'ETH Library est le fournisseur des revues numérisées. Elle ne détient aucun droit d'auteur sur les revues et n'est pas responsable de leur contenu. En règle générale, les droits sont détenus par les éditeurs ou les détenteurs de droits externes. [Voir Informations légales.](#)

### **Terms of use**


The ETH Library is the provider of the digitised journals. It does not own any copyrights to the journals and is not responsible for their content. The rights usually lie with the publishers or the external rights holders. [See Legal notice.](#)

**Download PDF:** 08.02.2025

**ETH-Bibliothek Zürich, E-Periodica, <https://www.e-periodica.ch>**

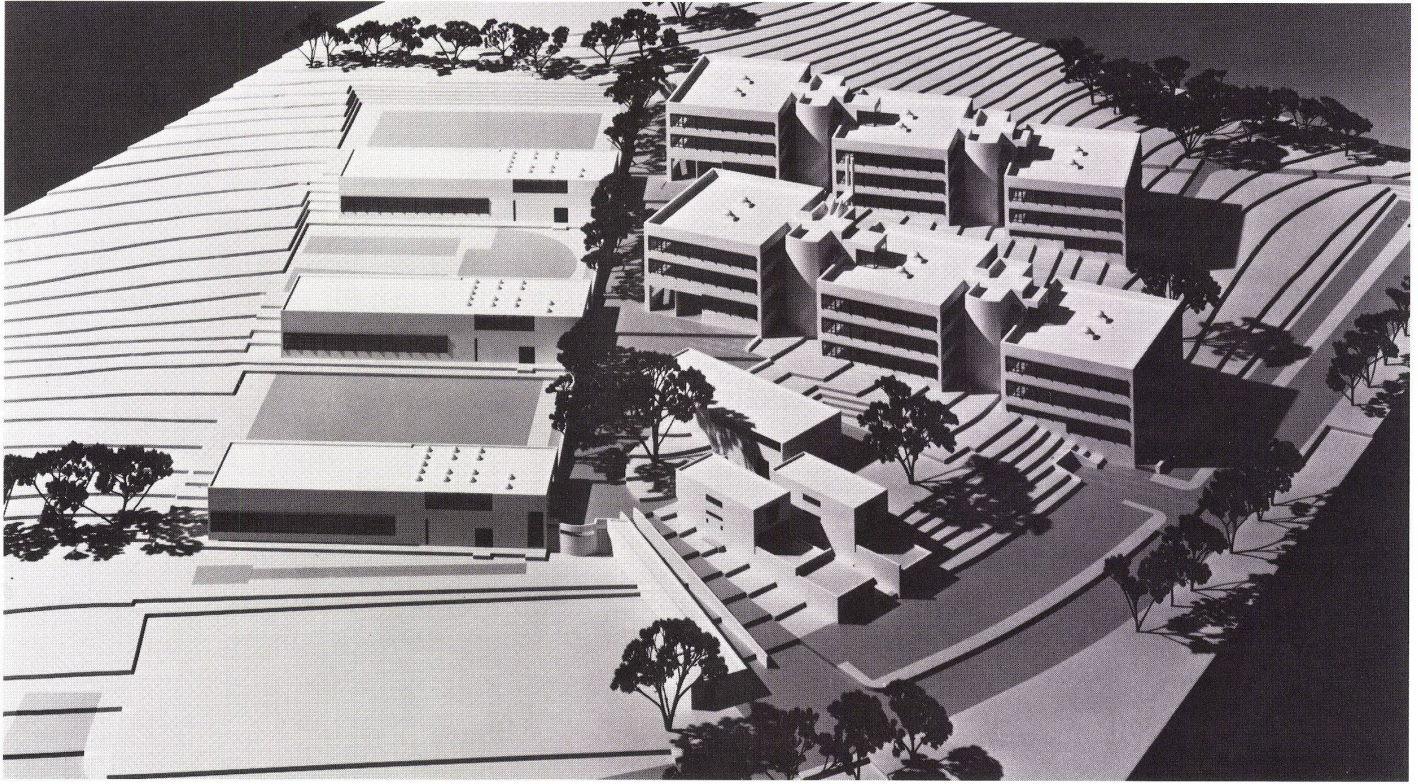

1

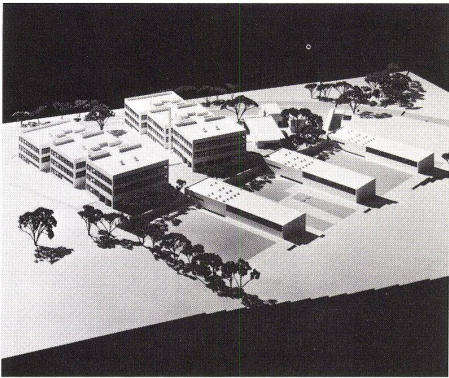

2

## Projekt

Roland Gross, Zürich  
Mitarbeiter: Siegfried Saur

### Oberstufenschulhaus Petermoos, Buchs

Ecole secondaire Petermoos, Buchs  
Petermoos High School, Buchs

Das Projekt ist in 2 Bauabschnitten geplant. Im ersten Bauabschnitt sollen 1 Klassen- trakt, 1 Abwartwohnung, Singsaal und 2 Turnhallen erstellt werden. Der Klassen- trakt ist in drei Einheiten gegliedert, in den bei- den Zwischenräumen zwischen den Einhei- ten ist jeweils der Festpunkt mit WC-Anla- gen angeordnet. Jede Einheit enthält pro Geschoß 4 Klassenräume, die durch Heraus- nehmen der mobilen Trennwände zu einem Großraum zusammengefaßt werden kön- nen.

Pour ce projet on a prévu une réalisation en 2 étapes. La première étape comprendra une aile de classes, le logement du concierge, une salle de chant et 2 salles de gymnastique. L'aile des classes s'articule en trois parties séparées par deux noyaux contenant les locaux sanitaires. Chaque unité contient 4 classes par étage, ces dernières pouvant se transformer en un grand volume par déplacement des éléments de cloisons mobiles.

The project is planned for realization in 2 stages. In the first construction stage there are to be built 1 class- room tract, 1 caretaker's flat, a music room and 2 gymnasiums. The classroom tract is articulated into three units; in the two intermediate zones between the units there are two cores with toilet facilities. Each unit contains per floor 4 classrooms, which can be combined into a large hall by removal of the movable partitions.



1

Modellaufsicht. Links die Turnhallen, in der Mitte Ab- wartwohnung und Singsaal, rechts die beiden Klassen- trakte.

La maquette vue de dessus. A gauche les salles de gymnastique, au milieu logement du concierge et salle de chant, à droite les ailes de classes.

Model, top view. Left, the gyms, in centre, caretaker's flat and music room, right, the two classroom tracts.



2

Modellaufsicht. Im Vordergrund die Turnhallen.

La maquette vue de dessus. Au premier plan les salles de gymnastique.

Top view of model. In foreground, the gymnasiums.


3

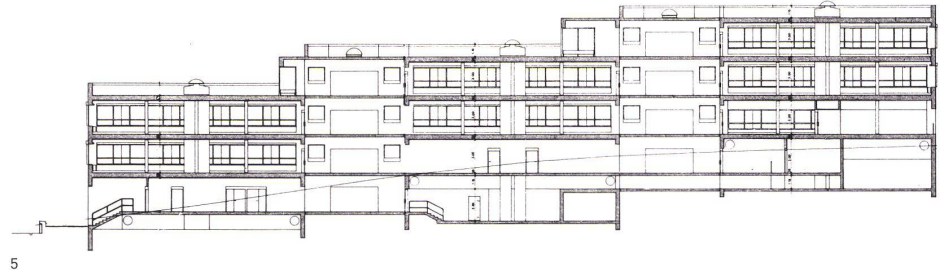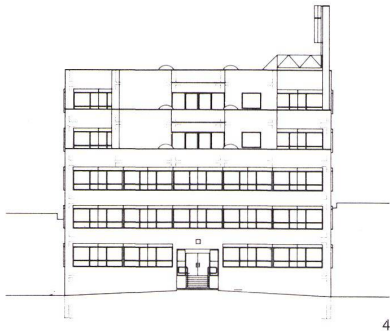

3  
Lageplan.  
Plan de situation.  
Site plan.


1-3 Turnhalle / Salles de gymnastique / Gymnasium  
4 Abwartwohnung / Logement du concierge / Caretaker's flat  
5 Singsaal / Salle de chant / Music room  
6 Klassentrakt / Aile de classes / Classroom tract  
7 Pausenplatz / Cour de récréation / Recreation yard

4  
Südsicht.  
Façade sud.  
South elevation view.

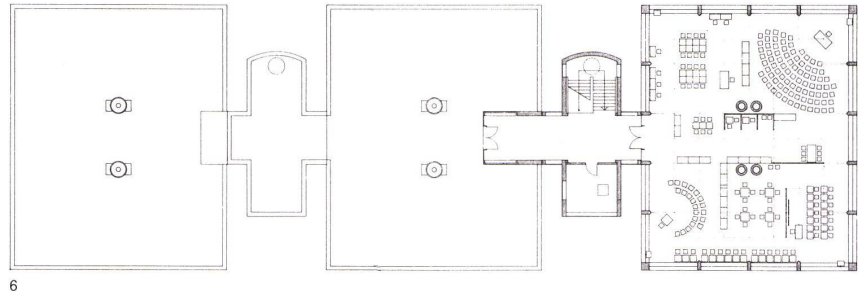


5  
Längsschnitt 1:600.  
Coupe longitudinale.  
Longitudinal section.

6  
Grundriß Geschoß E 1:600. Zusammenfassung eines Quadranten von vier Klassen zu einer zusammenhängenden Unterrichtsfläche.  
Plan de l'étage E. Regroupement de quatre classes en un volume formant une surface d'enseignement d'un seul tenant.  
Plan of floor E. Combination of four classrooms into a single tract.

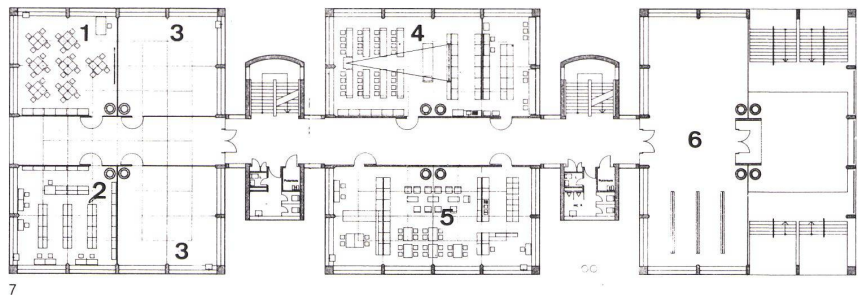

7  
Grundriß Geschoß C 1:600.  
Plan de l'étage C.  
Plan of floor C.

8  
Grundriß Geschoß B 1:600.  
Plan de l'étage B.  
Plan of floor B.

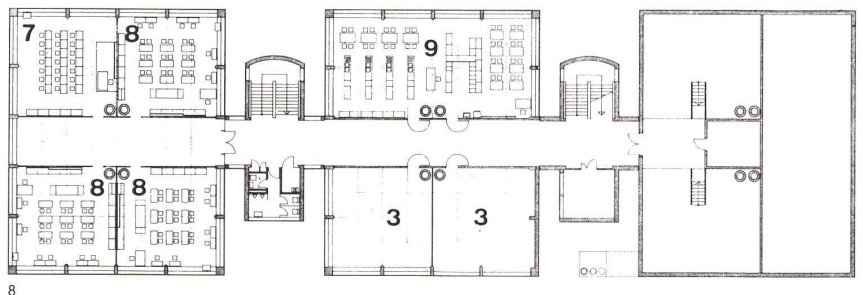

9  
Grundriß Geschoß A 1:600.  
Plan de l'étage A.  
Plan of floor A.

7-9  
1 Mehrzweckraum / Salle polyvalente / Polyvalent room  
2 Bibliothek / Bibliothèque / Library  
3 Klassenraum / Salle de classe / Classroom  
4 Naturkunde / Sciences naturelles / Science room  
5 Lehrzimmer / Salle des professeurs / Teachers' common room  
6 Eingang vom Pausenplatz / Entrée donnant sur la cour de récréation / Entrance seen from recreation yard  
7 Sprachlabor / Laboratoire de langues / Language laboratory  
8 Mädchenhandarbeit / Travail manuel filles / Girls' handicrafts  
9 Schulküche, Hauswirtschaft / Cuisine d'enseignement, économie domestique / Domestic science kitchen and classroom  
10 Metallwerkstatt / Travail sur métal / Metalwork  
11 Holzwerkstatt / Travail sur bois / Woodworking  
12 Schutzraum / Cave-abri / Shelter

