

Zeitschrift: Bauen + Wohnen = Construction + habitation = Building + home : internationale Zeitschrift

Herausgeber: Bauen + Wohnen

Band: 32 (1978)

Heft: 2

Artikel: Reihenhaushausgruppe mit dreibündiger Grundrissanlage = Groupe de maisons en bande avec plans organisés sur trois travées = Rowhouse group in the three sections

Autor: [s.n.]

DOI: <https://doi.org/10.5169/seals-336033>

Nutzungsbedingungen

Die ETH-Bibliothek ist die Anbieterin der digitalisierten Zeitschriften. Sie besitzt keine Urheberrechte an den Zeitschriften und ist nicht verantwortlich für deren Inhalte. Die Rechte liegen in der Regel bei den Herausgebern beziehungsweise den externen Rechteinhabern. [Siehe Rechtliche Hinweise.](#)

Conditions d'utilisation

L'ETH Library est le fournisseur des revues numérisées. Elle ne détient aucun droit d'auteur sur les revues et n'est pas responsable de leur contenu. En règle générale, les droits sont détenus par les éditeurs ou les détenteurs de droits externes. [Voir Informations légales.](#)

Terms of use

The ETH Library is the provider of the digitised journals. It does not own any copyrights to the journals and is not responsible for their content. The rights usually lie with the publishers or the external rights holders. [See Legal notice.](#)

Download PDF: 04.05.2025

ETH-Bibliothek Zürich, E-Periodica, <https://www.e-periodica.ch>




Reihenhausgruppe mit dreibündiger Grundriß-anlage

Groupe de maisons en bande avec plans organisés sur trois travées
Rowhouse group in three sections

Heinz Mohl, Karlsruhe

Reihenhausgruppe Damaschkestraße, Karlsruhe

Groupe de maisons en bande situé Damaschkestrasse, Karlsruhe
Rowhouse group, Damaschkestrasse, Karlsruhe

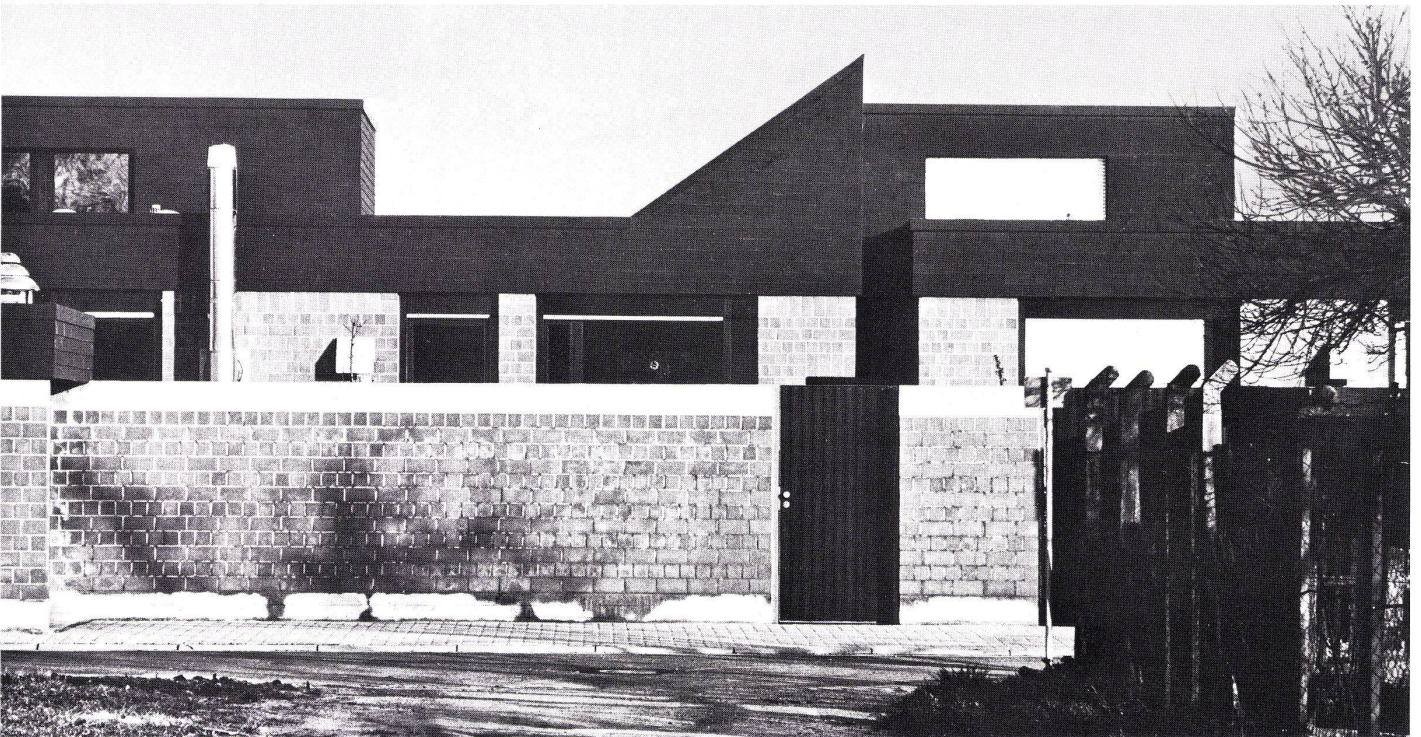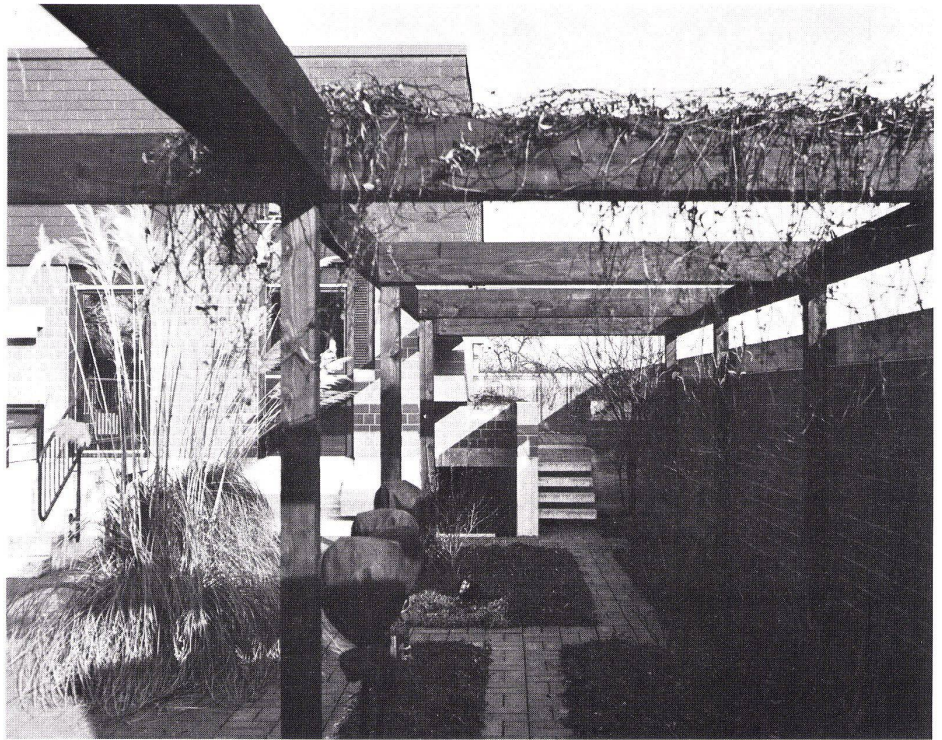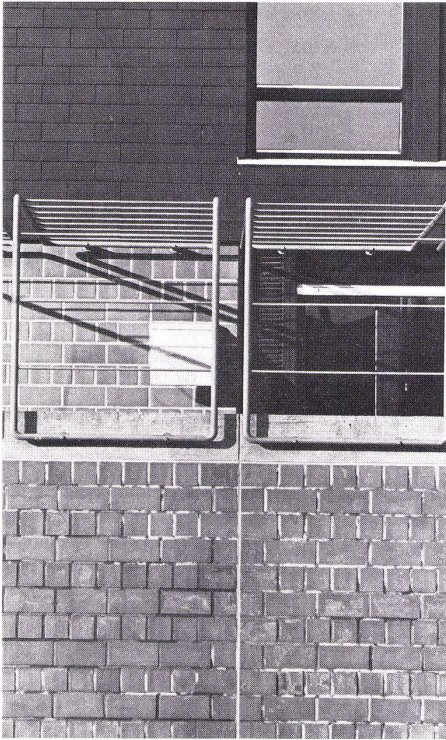

1
Pergola vor dem Eßplatz.
Pergola devant le coin des repas.
Pergola in front of the dining-nook.

2
Gartenhof mit Pergola.
Cour-jardin avec pergola.
Courtyard with pergola.


3
Südansicht. Gartenhofseite.
La façade sud. Le côté cour-jardin.
South elevation view. Courtyard side.

4
Isometrie Haus 1–3 von Süden.
Vue isométrique sud des maisons 1 à 3.
Isometry of houses 1 to 3, from south.

5
Mäandertörmige Pultdächer kennzeichnen die einzelnen Häuser als Einheit, wirken jedoch auch verbindend.


Les toitures à une pente, de forme sinueuse, affirment la spécificité de chaque maison tout en formant trait d'union.

Meandering shed-roofs characterize the individual houses as a unit, while linking them together.

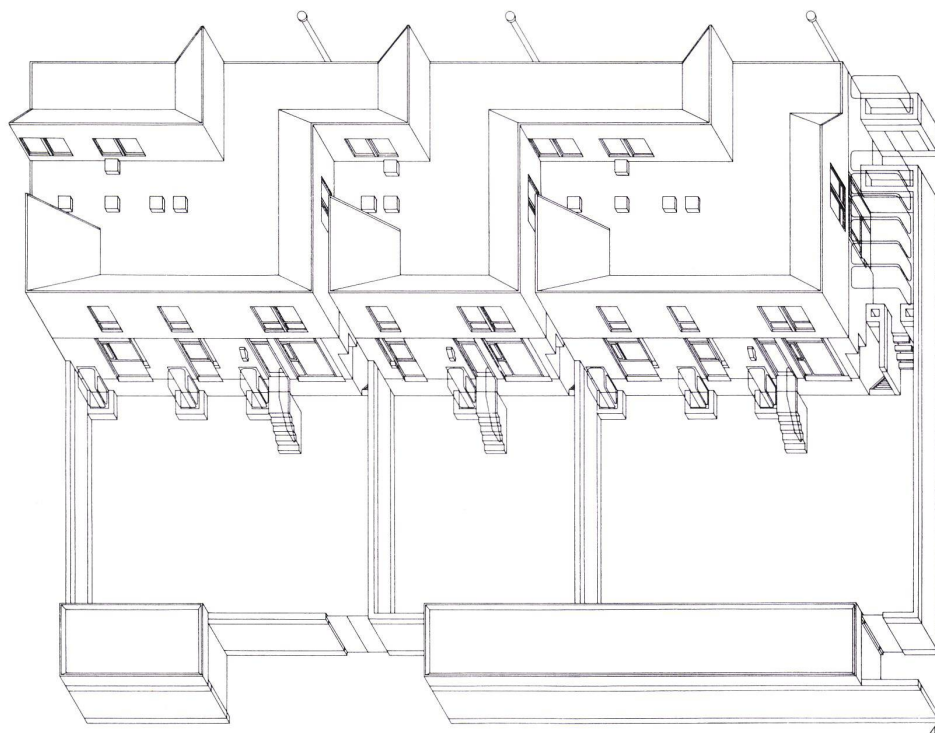

Baubeschreibung

Die von Osten nach Westen verlaufende Reihenhausezeile umfaßt sechs Hauseinheiten unterschiedlicher Größe im alternierenden Wechsel. Die Grundrisse beider Gebäudetypen sind auf einem quadratischen, $4,135\text{ m} \times 4,135\text{ m}$ großen Gitter als dreibündige Anlage aufgebaut. Die mäandertörmig aufgesetzten Pultdächer kennzeichnen die einzelnen Häuser, wirken jedoch auch verbindend, so daß die Gesamtanlage als architektonische Einheit erscheint. Die Sockel der Hauseinheiten sind aus Leca-Beton, die Mauern des Erdgeschosses aus rotbraunen Ziegeln als Sichtmauerwerk aufgeführt.

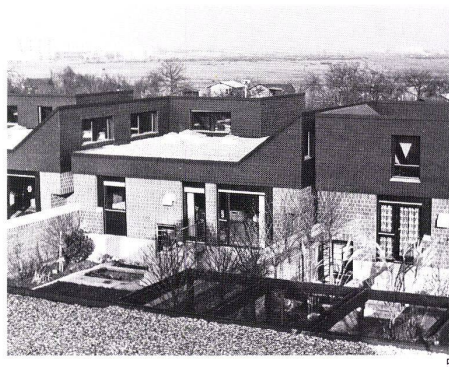


6
Isometrie Haus 1–3 von Norden mit Grundrißgefüge und Darstellung der Dachkonstruktion.







Vue isométrique nord des maisons 1 à 3 montrant l'enchaînement des plans et la structure des toitures.



Isometry of houses 1 to 3 from north with interrelation of plans and roof construction.

Cette alignée de maisons, orientée de l'est à l'ouest, regroupe six unités habitables de tailles variées disposées en alternance. Les plans des deux types d'habitation s'organisent sur 3 travées selon un réseau de $4,135 \times 4,135\text{ m}$. Les toitures à une pente, formant une ligne sinueuse, affirment la spécificité de chaque maison, tout en formant trait d'union général, de sorte que l'ensemble préserve son unité architecturale. Les soubassements des maisons sont faits de béton leca, tandis que les parois du rez-de-chaussée sont en maçonnerie de briques rouges apparentes.

This east-west line of rowhouses comprises six units of different, and alternating, sizes. The plans of both building types are based on a square ($4.135\text{ m} \times 4.135\text{ m}$) grid, in a triple complex. The shed-roofs set in a meandering pattern characterize the individual houses, but also have a unifying effect, so that the total complex appears to be an architectural unity. The foundations of the units are of Leca concrete, and the outside walls of the ground floor are of untreated reddish-brown brick.

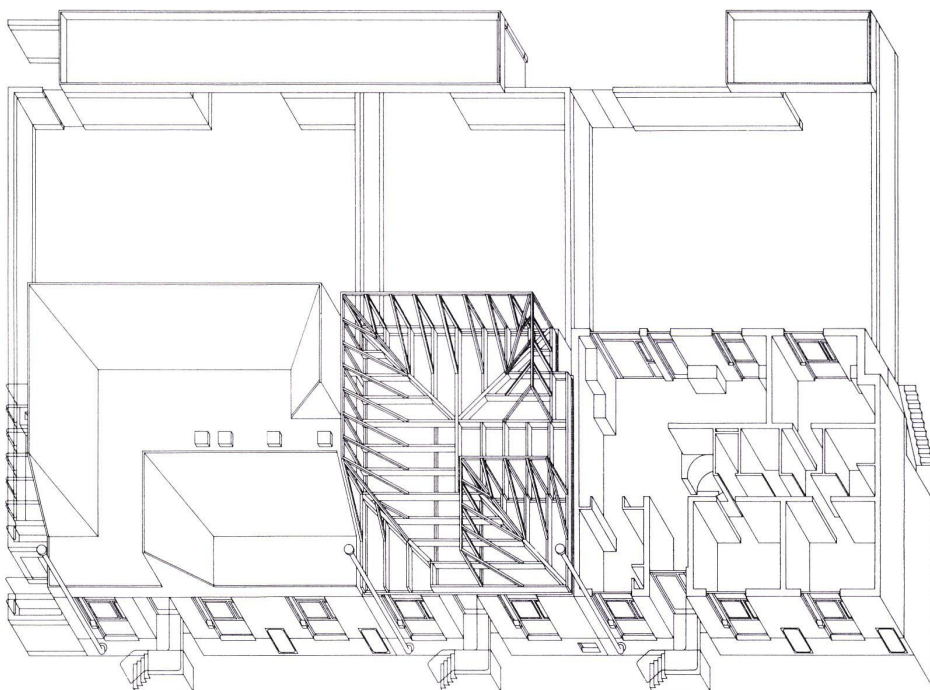

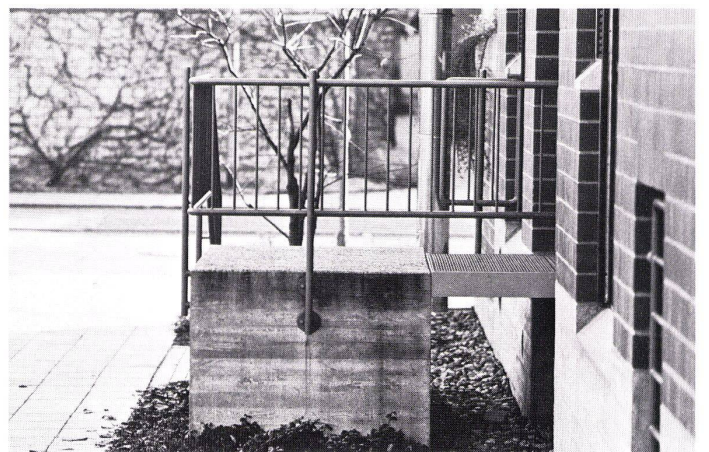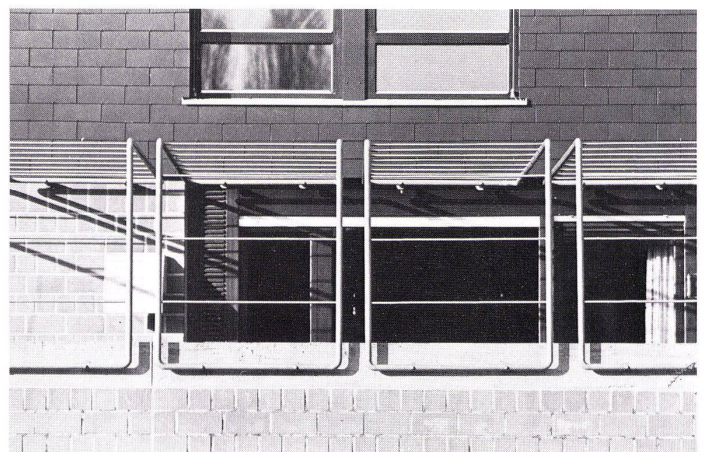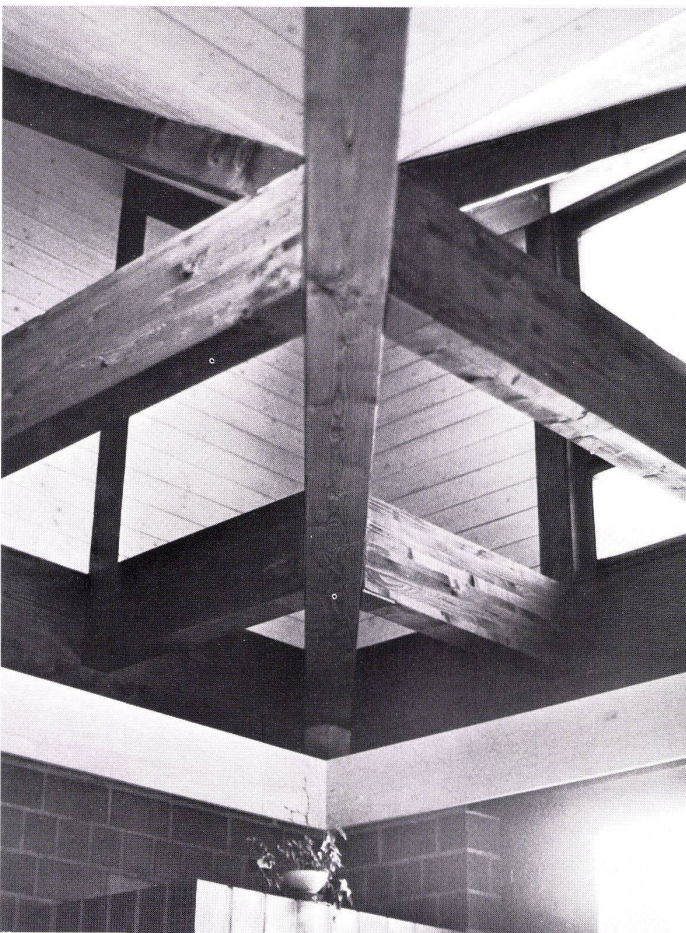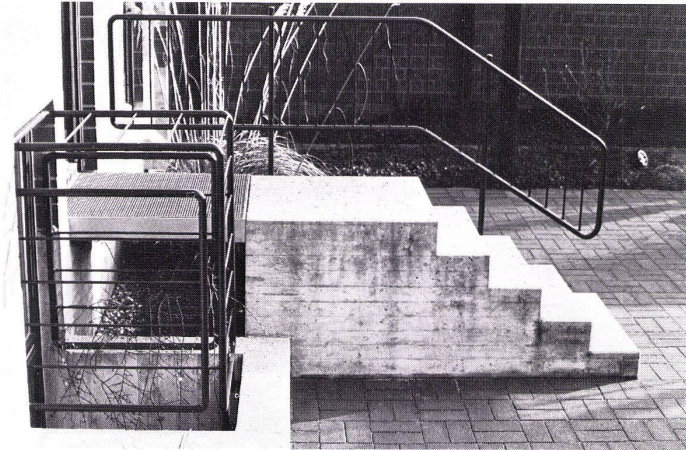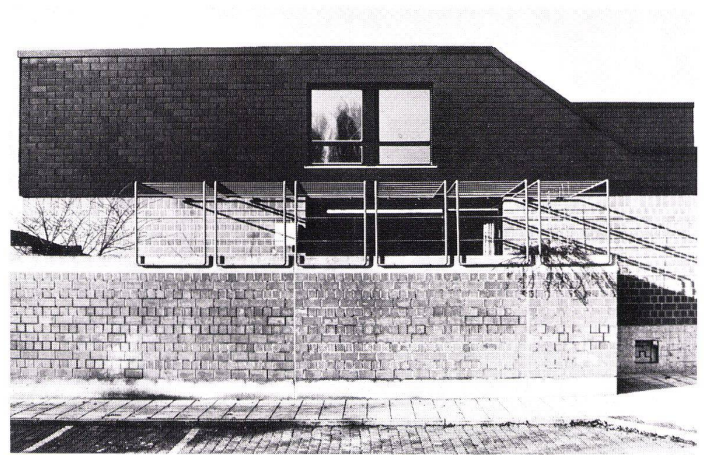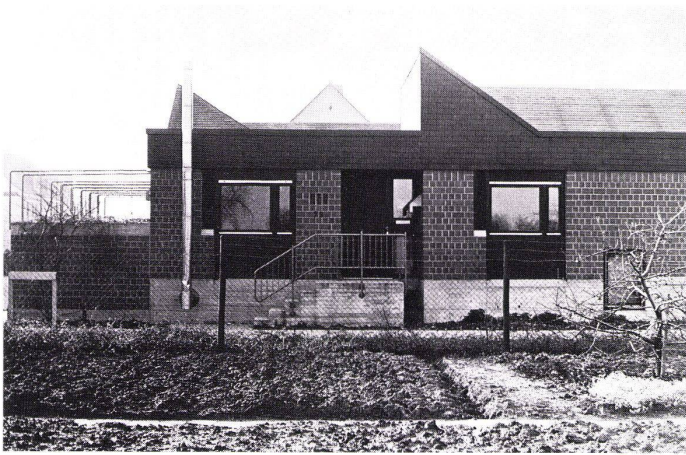

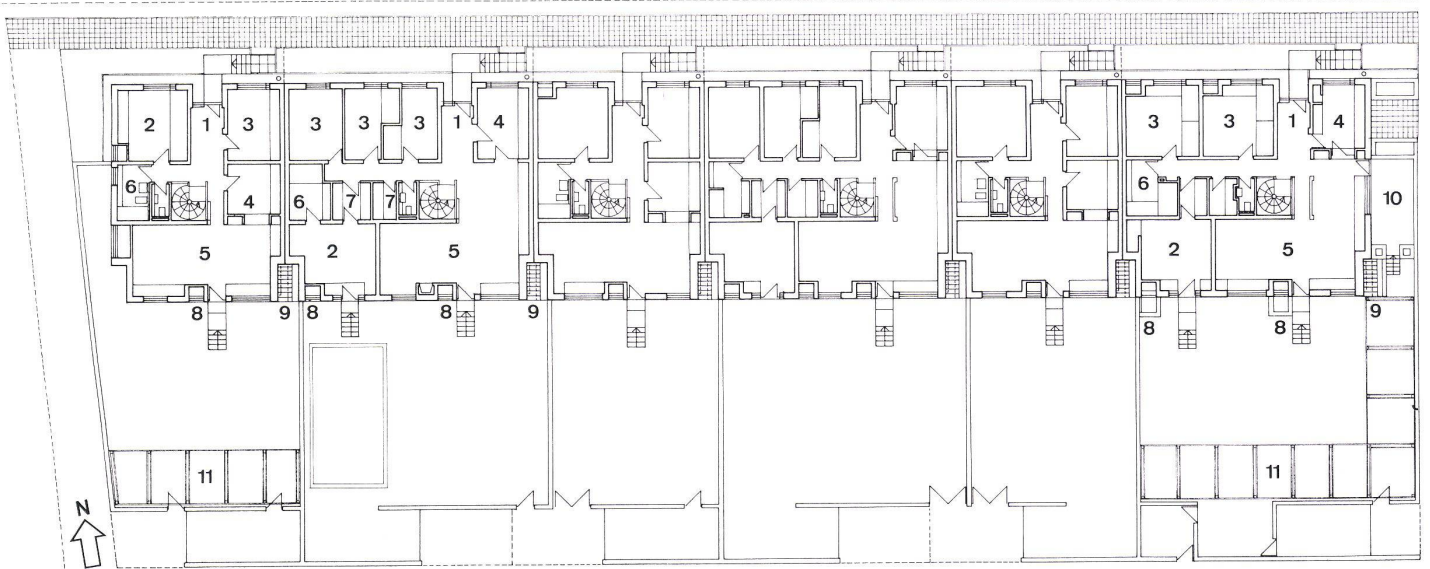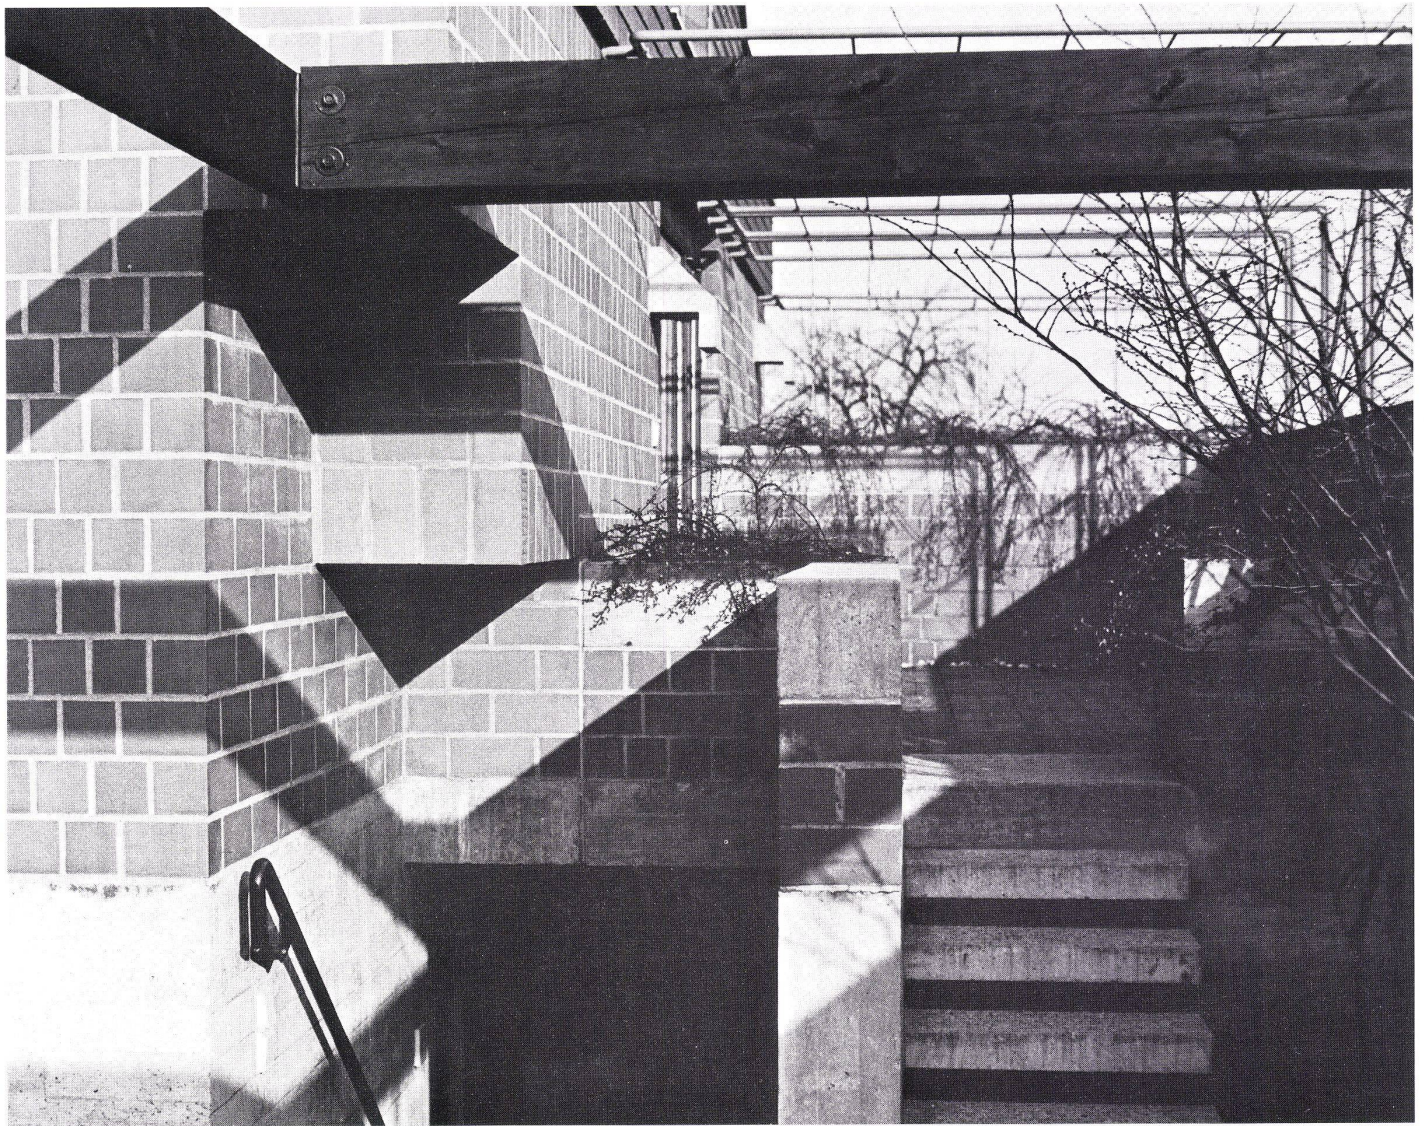

7
Grundriß 1:400.
Plan.

1 Eingang / Entrée / Entrance
2 Elternschlafzimmer / Chambre des parents / Master bedroom
3 Zimmer / Chambre / Bedroom

4 Küche / Cuisine / Kitchen
5 Wohn- und Eßraum / Salle de séjour et salle à manger / Living-room and dining-room
6 Bad / Salle de bains / Bath
7 Schrankraum / Volume de rangement / Cupboards
8 Lichtfänger zur Belichtung Untergeschoß / Éléments éclairant le sous-sol / Elements serving to light the basement

9 Treppe in das Untergeschoß / Escalier partant du sous-sol / Stairs serving basement
10 Sitzplatz im Freien / Coin de repos en plein air / Open-air seating area
11 Pergola