

Zeitschrift: Bauen + Wohnen = Construction + habitation = Building + home : internationale Zeitschrift

Herausgeber: Bauen + Wohnen

Band: 33 (1979)

Heft: 7-8

Artikel: Stadthäuser im Altstadtbereich = Immeubles résidentiels dans les villes anciennes = Urban residences in old town centres

Autor: [s.n.]

DOI: <https://doi.org/10.5169/seals-336328>

Nutzungsbedingungen

Die ETH-Bibliothek ist die Anbieterin der digitalisierten Zeitschriften. Sie besitzt keine Urheberrechte an den Zeitschriften und ist nicht verantwortlich für deren Inhalte. Die Rechte liegen in der Regel bei den Herausgebern beziehungsweise den externen Rechteinhabern. [Siehe Rechtliche Hinweise.](#)

Conditions d'utilisation

L'ETH Library est le fournisseur des revues numérisées. Elle ne détient aucun droit d'auteur sur les revues et n'est pas responsable de leur contenu. En règle générale, les droits sont détenus par les éditeurs ou les détenteurs de droits externes. [Voir Informations légales.](#)

Terms of use

The ETH Library is the provider of the digitised journals. It does not own any copyrights to the journals and is not responsible for their content. The rights usually lie with the publishers or the external rights holders. [See Legal notice.](#)

Download PDF: 06.05.2025

ETH-Bibliothek Zürich, E-Periodica, <https://www.e-periodica.ch>

Stadthäuser im Altstadt-bereich

Immeubles résidentiels dans les villes anciennes

Urban residences in old town centres

Darbourne and Darke, Richmond, Surrey, mit Ulfert Weber, Stuttgart



Überbauung Block I im Bohnenviertel, Stuttgart

1

Modellansicht. Im Hintergrund links das Hochhaus an der Charlottenstraße mit der anschließenden Bebauung an der Charlottenstraße. Im Vordergrund die drei Gebäude an der Rosenstraße.

Vue de la maquette. A gauche en arrière-plan, l'immeuble tour et les édifices adjacents sur la rue Charlotte. Au premier plan, les trois bâtiments sur la rue des Roses.

Elevation view of model. In background left, the high rise on Charlottenstraße with the adjoining buildings on Charlottenstraße. In foreground, the three buildings on Rosenstraße.

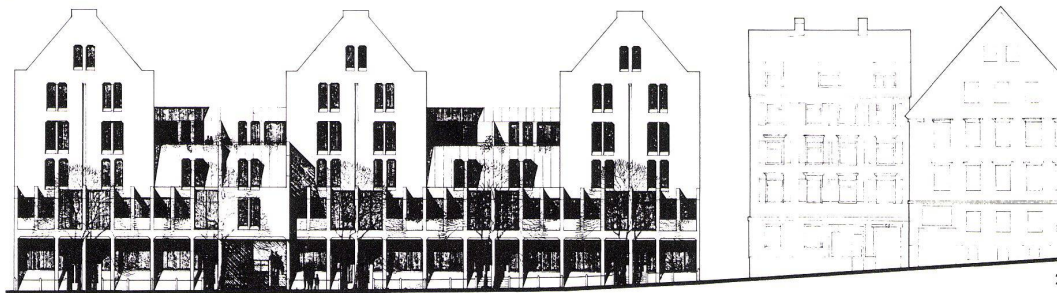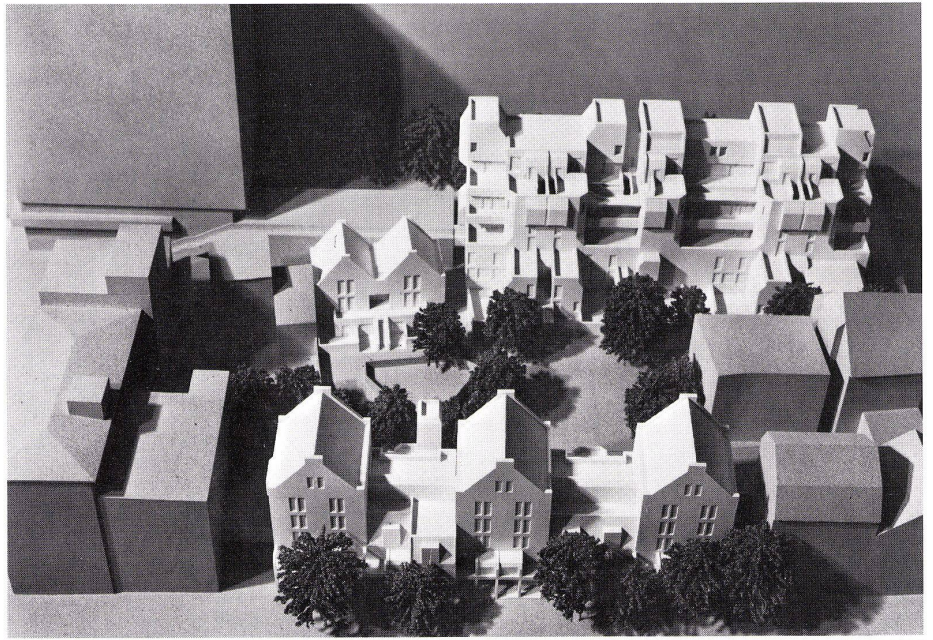


2-7
Bebauung an der Rosenstraße.
Les édifices sur la rue des Roses.
Buildings on Rosenstraße.

2
Ansicht Rosenstraße 1:500.
Élévation rue des Roses.
Elevation view of Rosenstraße.

3
Grundriß 2. Obergeschoß 1:500.
Plan du 2ème étage.
Plan of 2nd floor.

4
Grundriß 1. Obergeschoß 1:500.
Plan du 1er étage.
Plan of 1st floor.


5
Grundriß Erdgeschoß 1:500.
Plan du rez-de-chaussée.
Plan of ground floor.

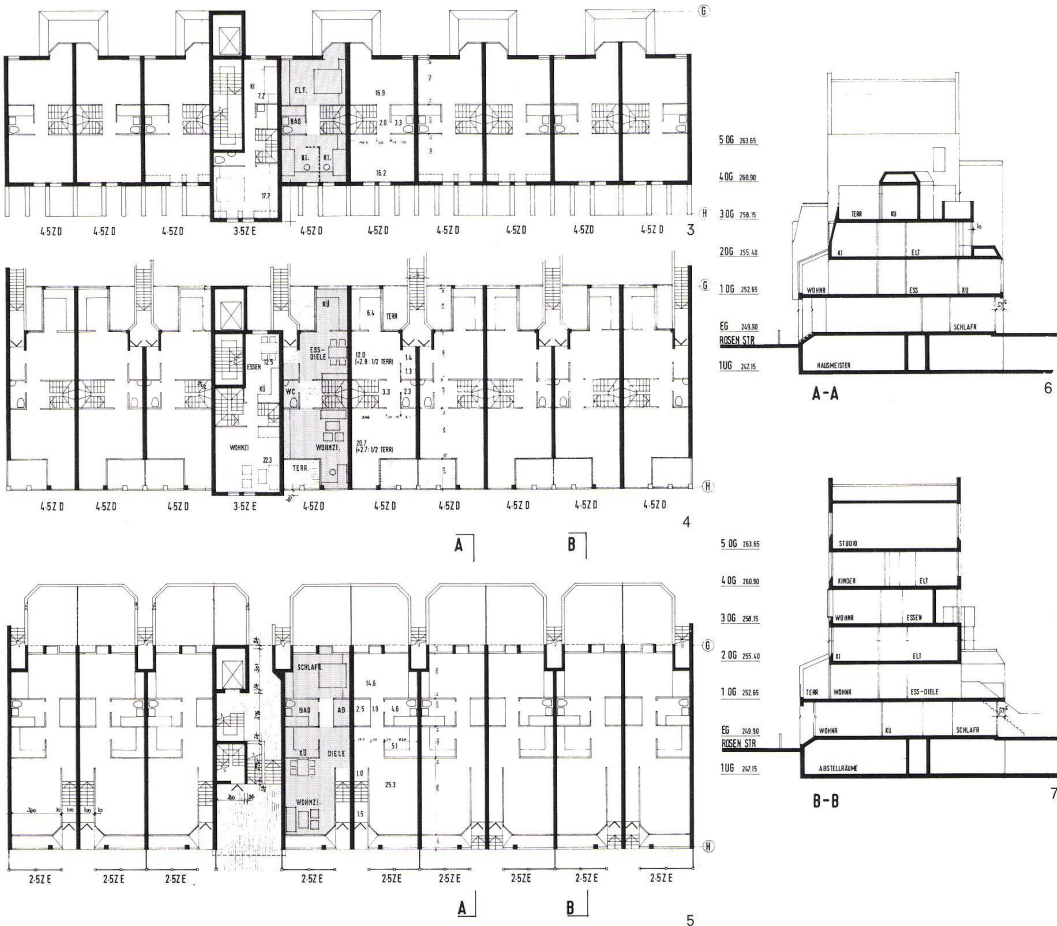

6
Schnitt A-A 1:500.
Coupe A-A.
Section A-A.

7
Schnitt B-B 1:500.
Coupe B-B.
Section B-B.

8-20
 Bebauung an der Charlottenstraße.
 Les édifices sur la rue Charlotte.
 Buildings on Charlottenstraße.

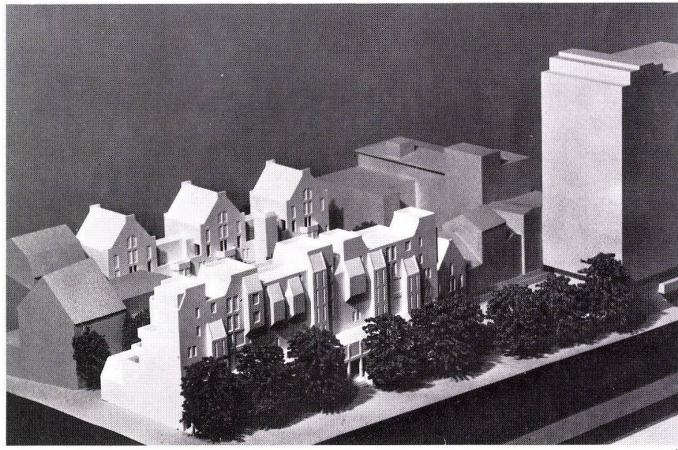

19


19
 Modellansicht der Bebauung an der Charlottenstraße. Rechts das Hochhaus.
 Vue de la maquette des immeubles de la rue Charlotte. A droite, l'immeuble tour.
 Elevation view of model of the buildings on Charlottenstraße. Right, the high rise.



8



9

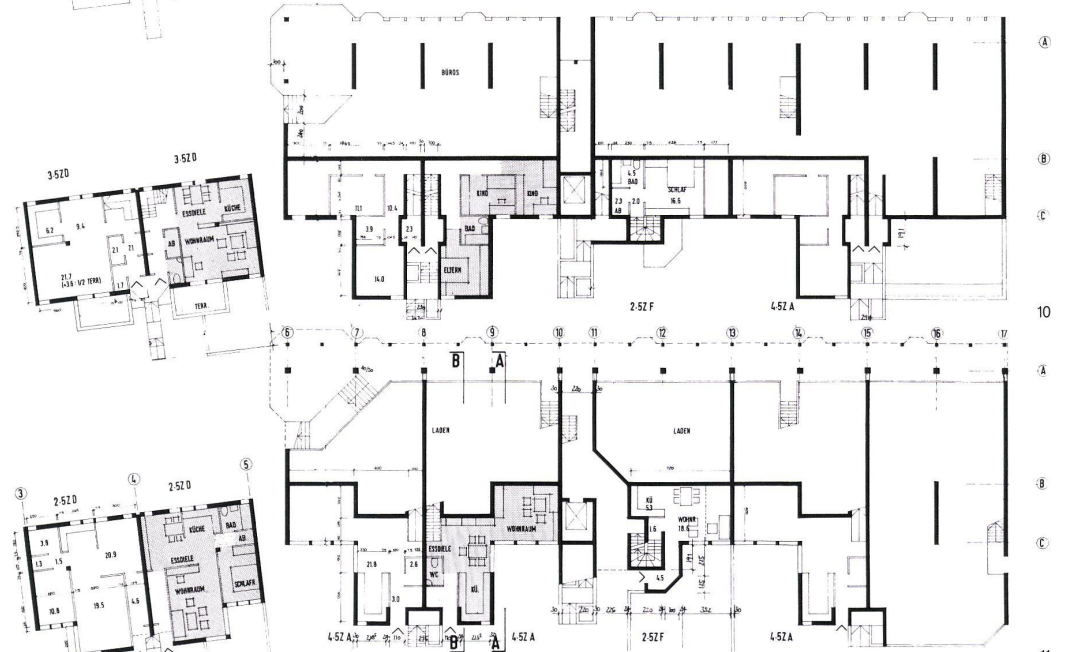


10

8
 Ansicht Gartenseite Charlottenstraße
 1:500.
 Rue Charlotte, élévation côté jardin.
 Elevation view, garden side, Charlottenstraße.

9
 Grundriß 2. Obergeschoß 1:500.
 Plan du second étage.
 Plan of 2nd floor.


10
 Grundriß 1. Obergeschoß 1:500.
 Plan du 1er étage.
 Plan of 1st floor.

11
 Grundriß Erdgeschoß 1:500.
 Plan du rez-de-chaussée.
 Plan of ground floor.

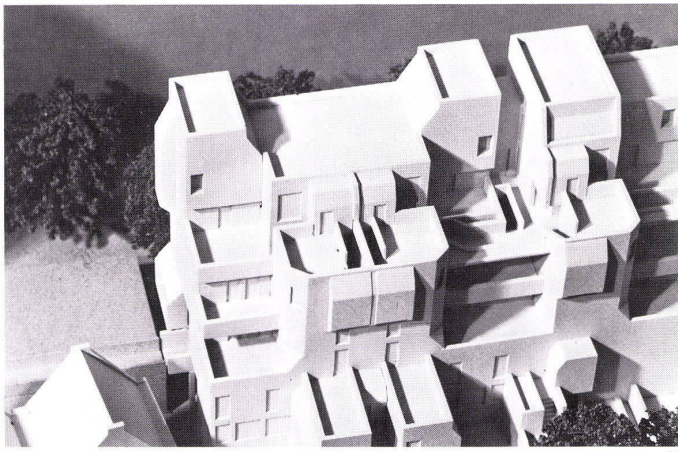

20
Modellansicht der Gartenseite an der
Charlottenstraße.

La maquette des immeubles de la rue
Charlotte vue du côté jardin.
Elevation view of model of the garden side
on Charlottenstraße.

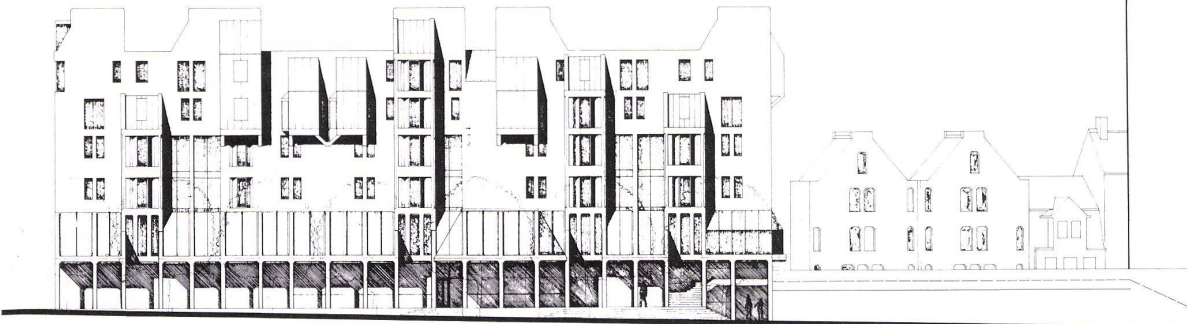

20

12



12
Ansicht Charlottenstraße 1:500.
Élévation rue Charlotte.
Elevation view of Charlottenstraße.

13
Grundriß Dachgeschoß 1:500.
Plan de l'étage attique.
Plan of top floor.

14
Grundriß 5. Obergeschoß 1:500.
Plan du 5ème étage.
Plan of 5th floor.

15
Grundriß 4. Obergeschoß 1:500.
Plan du 4ème étage.
Plan of 4th floor.

16
Grundriß 3. Obergeschoß 1:500.
Plan du 3ème étage.
Plan of 3rd floor.





17
Schnitt B-B 1:500.
Coupe B-B.
Section B-B.

18
Schnitt A-A 1:500.
Coupe A-A.
Section A-A.

Argos, Basel
 Objektbearbeitung: Ernst + Beth Stocker-
 Mergenthaler
 Mitarbeiter: Heinz Burgener, Cornelius Birrer,
 Paul Cueni, Martin Hofer

Horst Haag, Stuttgart

Überbauung Block II im Bohnenviertel, Stuttgart

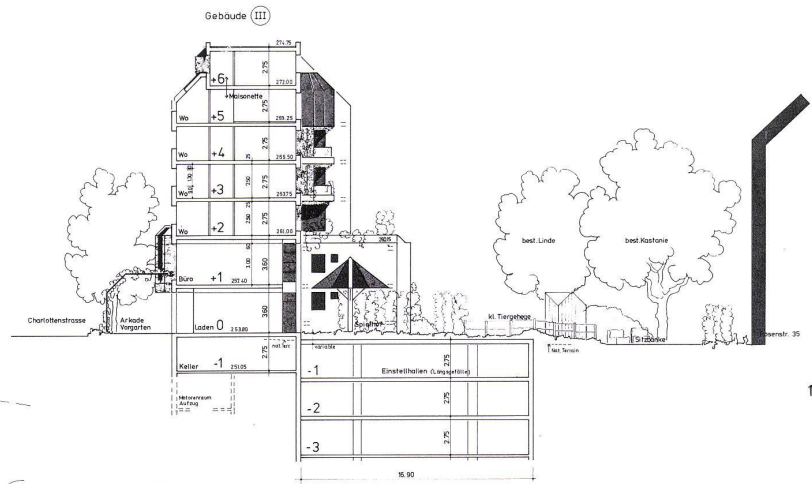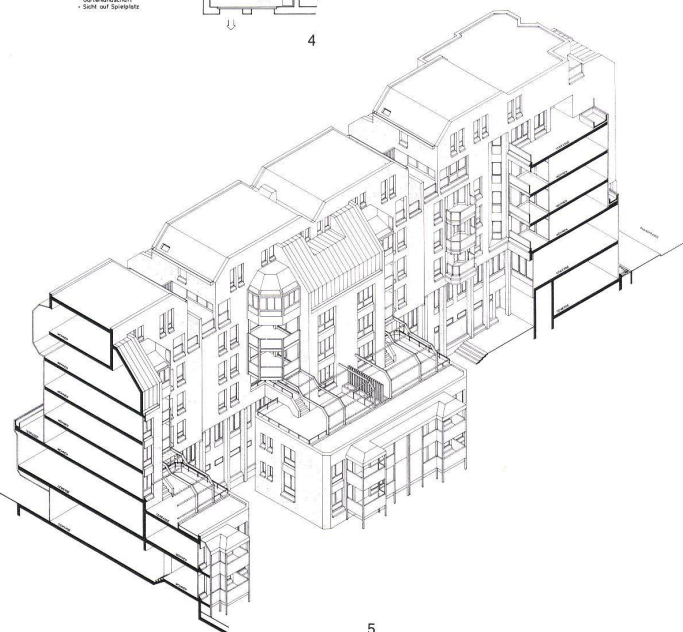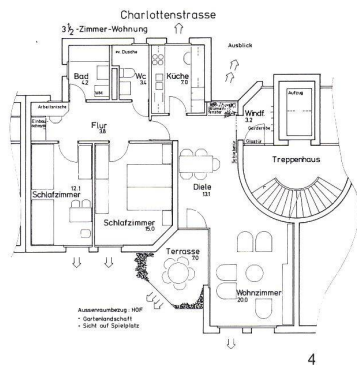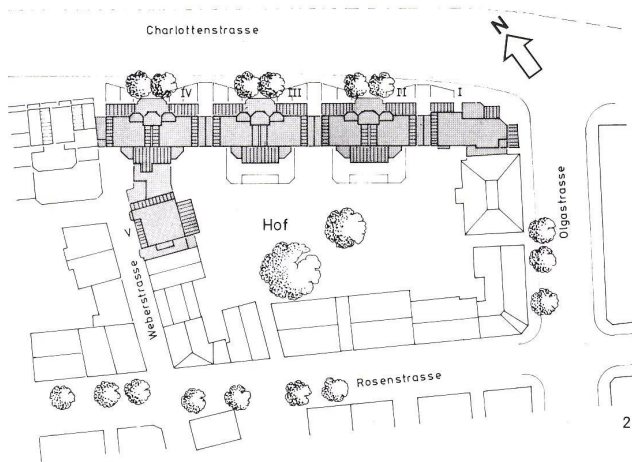

1
 Querschnitt 1:500.
 Coupe transversale.
 Cross-section.

2
 Lageplan.
 Plan de situation.
 Site plan.

3
 Isometrie der Bebauung entlang der Charlottenstrasse.
 Isométrie des immeubles de la rue Charlotte.
 Isometry of the buildings along Charlottenstrasse.

4
 Typischer Wohnungsgrundriß 1:300. Nebenräume entlang der verkehrsreichen Charlottenstrasse, Öffnung des Grundrisses zur Gartenseite.
 Plan de logement typique 1:300. Les locaux secondaires s'alignent sur la rue Charlotte bruyante, les plans s'ouvrent sur le côté jardin.
 Typical plan of flat 1:300. Annexes along noisy Charlottenstrasse; the plan is open toward the garden side.

5
 Isometrie der Hofseite.
 Vue isométrique du côté cour.
 Isometry of the courtyard side.


6
 Ansicht Hofseite 1:500.
 Elévation côté cour.
 Elevation view of the courtyard side.

7
 Grundriß Ebene 5 + 6 1:500.
 Plan aux niveaux 5 + 6.
 Plan of levels 5 + 6.


8
 Grundriß Ebene 2, 3, 4 1:500.
 Plan aux niveaux 2, 3, 4.
 Plan of levels 2, 3, 4.

9
 Grundriß Ebene 1 1:500.
 Plan au niveau 1.
 Plan of level 1.


10
 Grundriß Ebene 0.
 Plan au niveau 0.
 Plan at level 0.

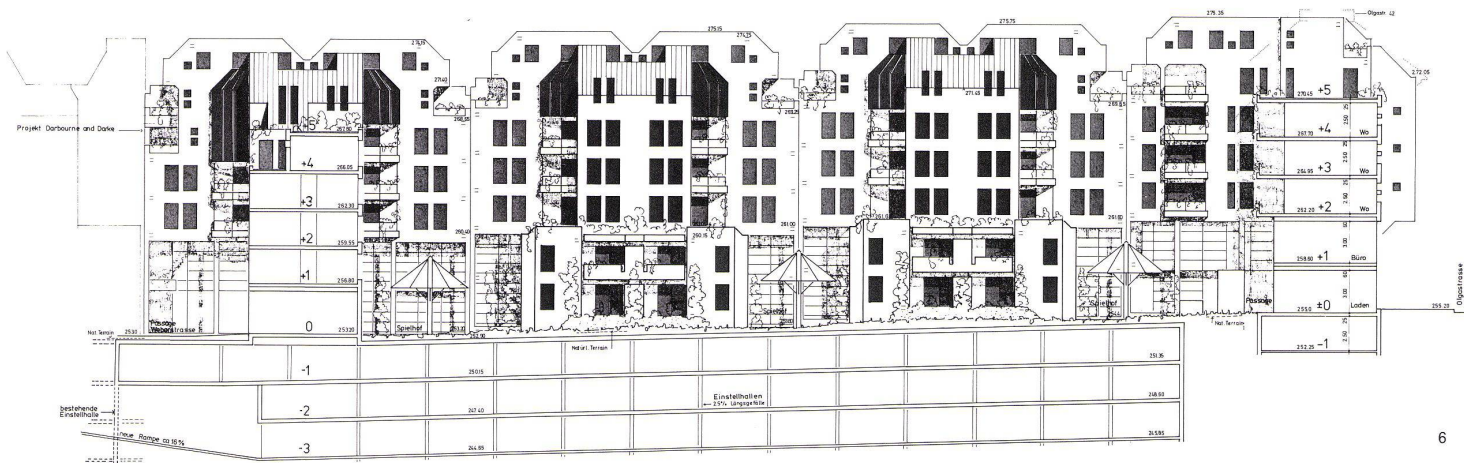


6

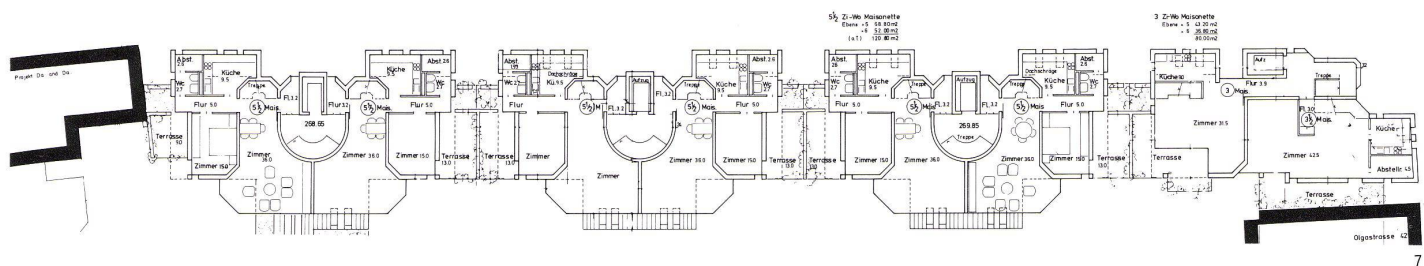


7

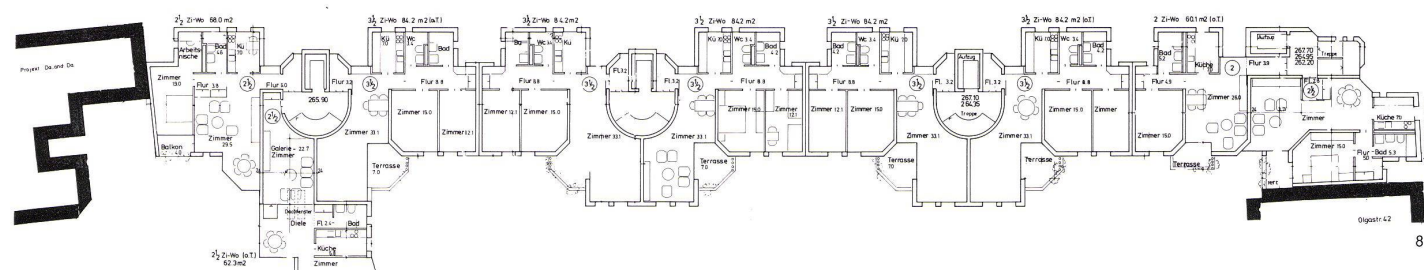

8

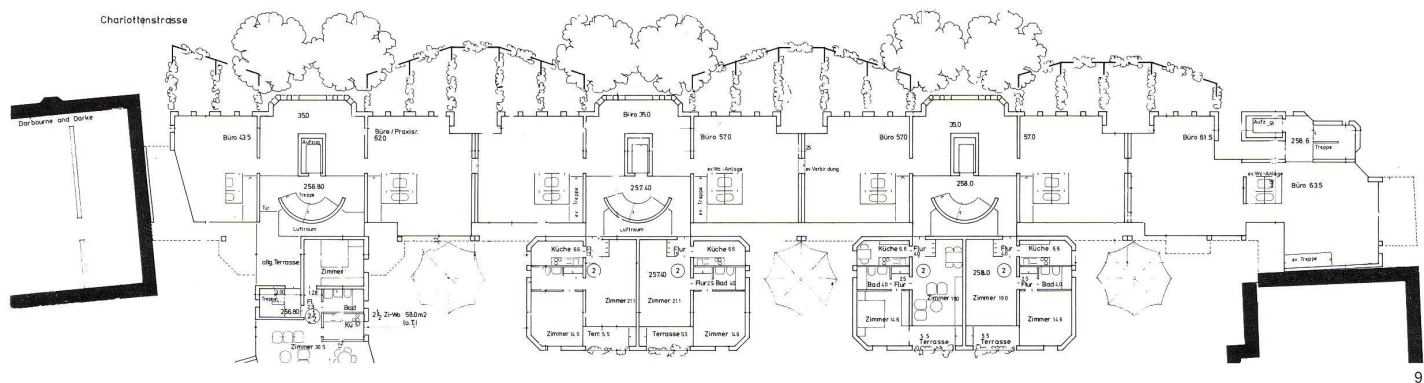

9

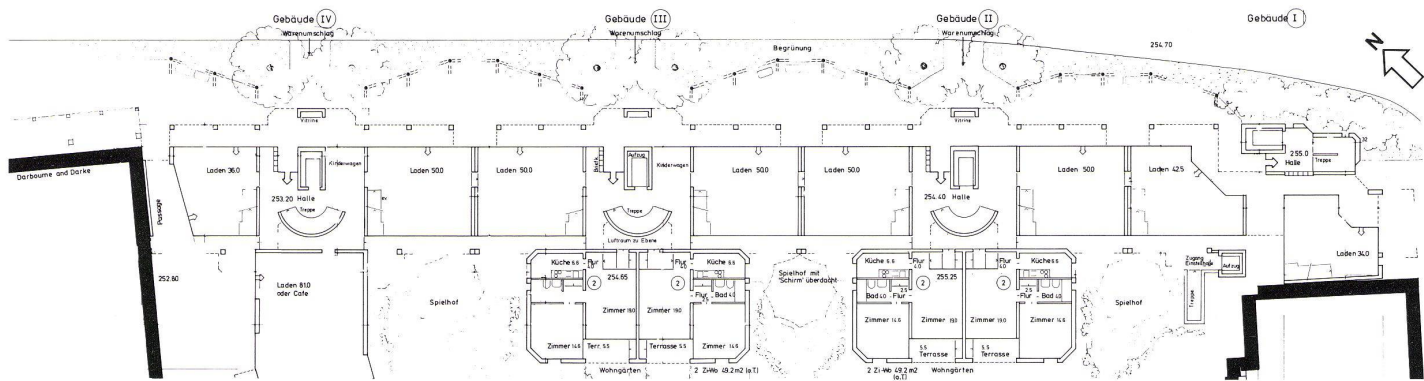

10