

Zeitschrift: Basler Zeitschrift für Geschichte und Altertumskunde
Band: 2 (1903)

Anhang: Tafeln
Autor: [s.n.]

Nutzungsbedingungen

Die ETH-Bibliothek ist die Anbieterin der digitalisierten Zeitschriften. Sie besitzt keine Urheberrechte an den Zeitschriften und ist nicht verantwortlich für deren Inhalte. Die Rechte liegen in der Regel bei den Herausgebern beziehungsweise den externen Rechteinhabern. [Siehe Rechtliche Hinweise.](#)

Conditions d'utilisation

L'ETH Library est le fournisseur des revues numérisées. Elle ne détient aucun droit d'auteur sur les revues et n'est pas responsable de leur contenu. En règle générale, les droits sont détenus par les éditeurs ou les détenteurs de droits externes. [Voir Informations légales.](#)

Terms of use

The ETH Library is the provider of the digitised journals. It does not own any copyrights to the journals and is not responsible for their content. The rights usually lie with the publishers or the external rights holders. [See Legal notice.](#)


Download PDF: 07.10.2024

ETH-Bibliothek Zürich, E-Periodica, <https://www.e-periodica.ch>

AUGUSTA RAURICA

Nach dem lithographierten Plan
von Ingenieur J. J. Frey (1820)


Massstab 1:10000

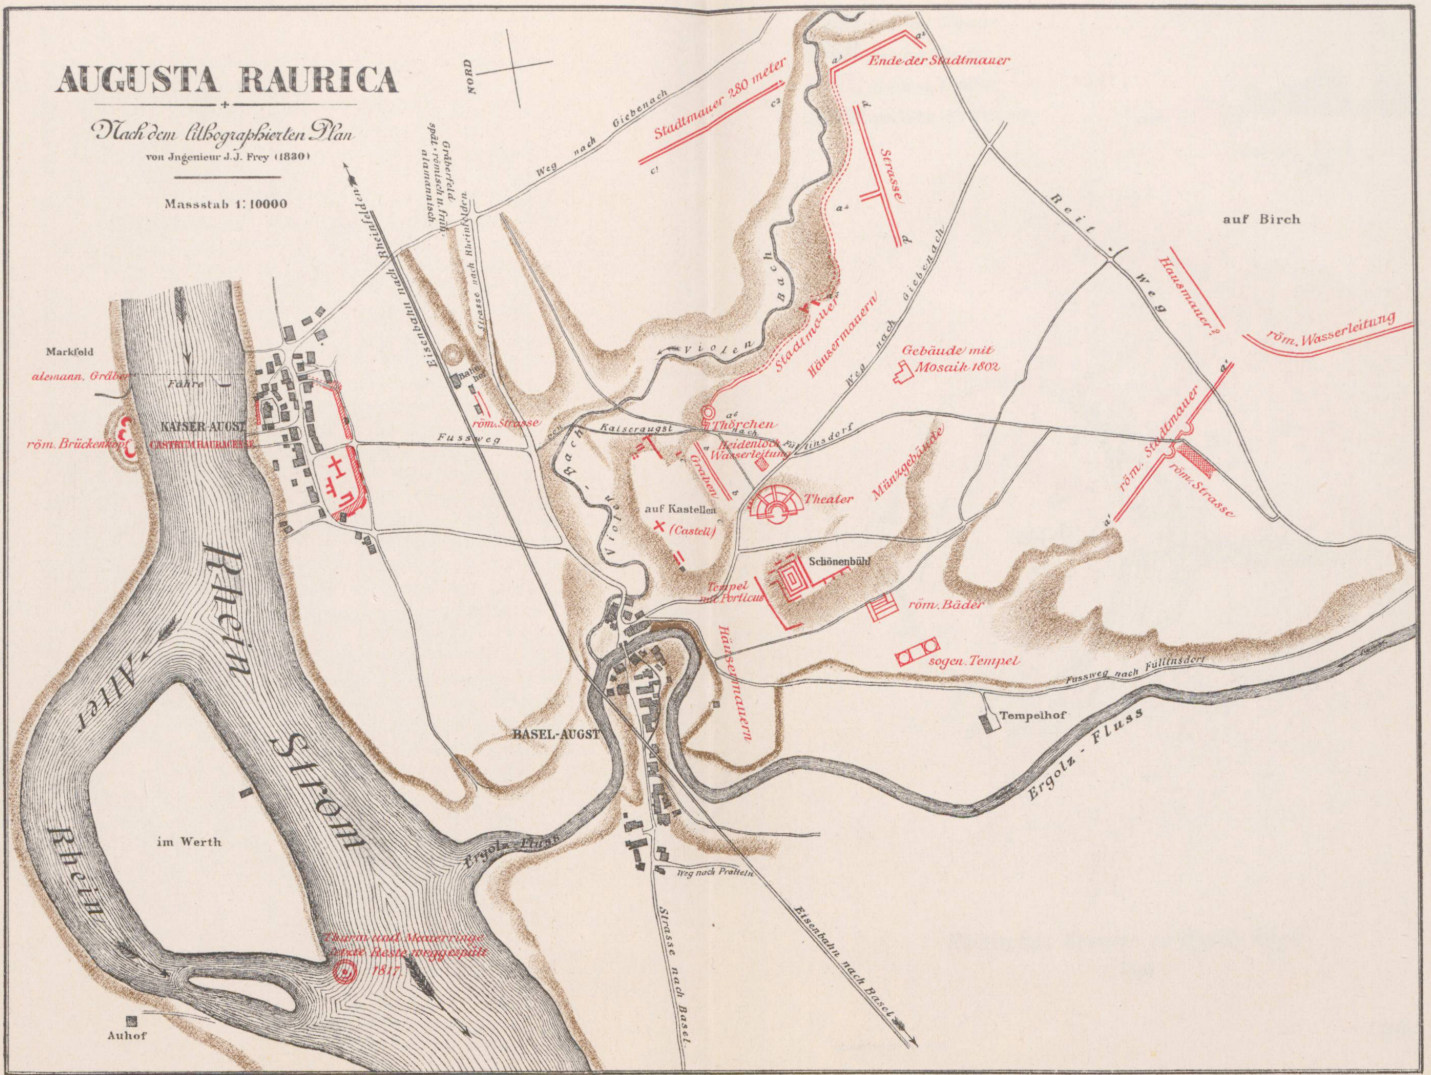


EMANUEL HINDERMANN, BASEL.

TAFEL I

- ältestes Theater
- zweites Theater
- jüngstes Theater
- moderne Stützmauer

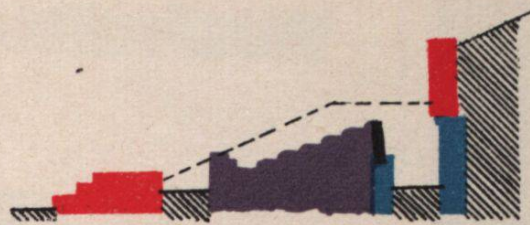

Schnitt A - B
1:500

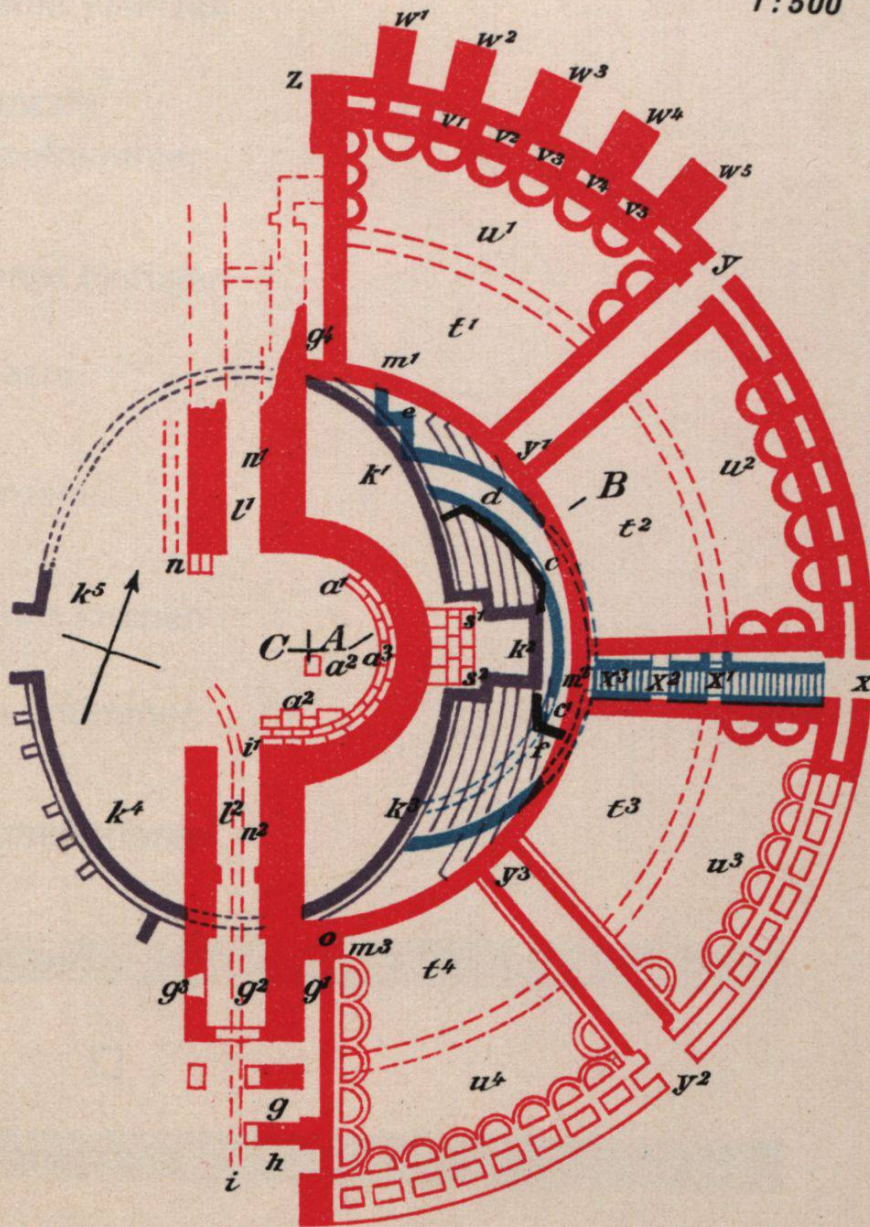

Römisches Theater zu Basel-Augst.

1:1000