

Zeitschrift: Habitation : revue trimestrielle de la section romande de l'Association Suisse pour l'Habitat

Herausgeber: Société de communication de l'habitat social

Band: 5 (1932)

Heft: 1

Artikel: L'assainissement du quartier de St-Gervais à Genève

Autor: [s.n.]

DOI: <https://doi.org/10.5169/seals-119535>

Nutzungsbedingungen

Die ETH-Bibliothek ist die Anbieterin der digitalisierten Zeitschriften. Sie besitzt keine Urheberrechte an den Zeitschriften und ist nicht verantwortlich für deren Inhalte. Die Rechte liegen in der Regel bei den Herausgebern beziehungsweise den externen Rechteinhabern. [Siehe Rechtliche Hinweise.](#)

Conditions d'utilisation

L'ETH Library est le fournisseur des revues numérisées. Elle ne détient aucun droit d'auteur sur les revues et n'est pas responsable de leur contenu. En règle générale, les droits sont détenus par les éditeurs ou les détenteurs de droits externes. [Voir Informations légales.](#)

Terms of use

The ETH Library is the provider of the digitised journals. It does not own any copyrights to the journals and is not responsible for their content. The rights usually lie with the publishers or the external rights holders. [See Legal notice.](#)

Download PDF: 06.02.2025

ETH-Bibliothek Zürich, E-Periodica, <https://www.e-periodica.ch>

L'HABITATION

Organe de l'Union suisse pour l'amélioration du logement, des Sociétés coopératives de Lausanne et de Genève et de la Société pour l'Amélioration du Logement à Genève. (Abonnement gratuit pour les membres de ces sociétés).


Paraît tous les mois
Abonnement 5 frs.
Etranger 7.50 frs.

Edition : NEULAND VERLAG S. A., Stauffacherstr. 45, Zürich.
Rédaction : H. MINNER, 8, rue de l'Hôtel-de-Ville, Genève.
Administration : Impr. Nationale, 10, rue A.-Vincent, Genève.

Janvier 1932

5^e année **N° 1**

L'assainissement du Quartier de St-Gervais à Genève.

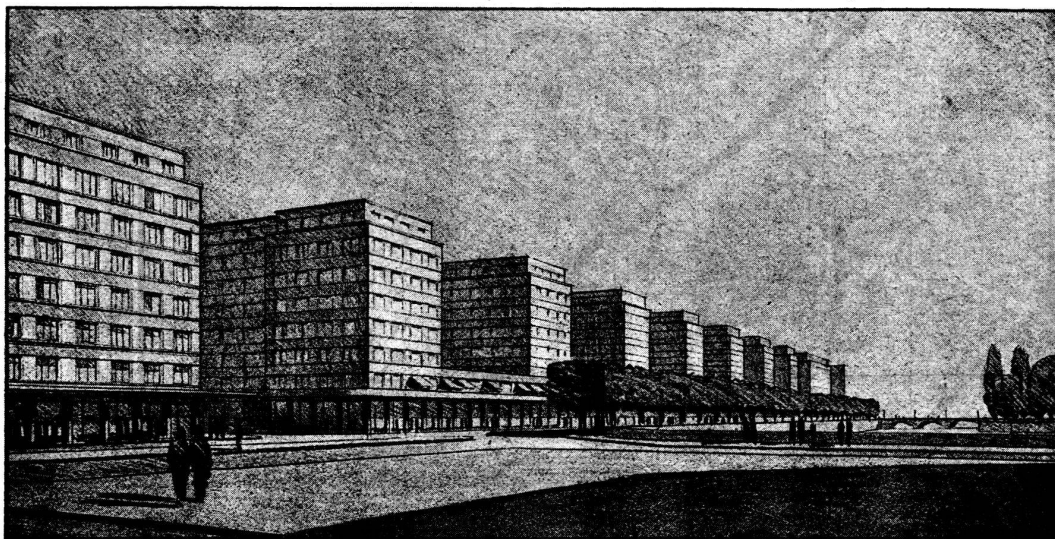

Le Quai des Bergues vu des Pons de l'île.

La reconstruction des quartiers insalubres est un problème qui se pose dans la plupart des villes d'une certaine importance. Il nous paraît intéressant de communiquer à nos lecteurs le projet que la Ville de Genève a fait établir pour l'assainissement du quartier de St-Gervais, l'ancien faubourg de la Ville sur la rive droite du Rhône.


Le plan est aussi intéressant au point de vue de la circulation que rationnel au point de vue de l'hygiène. Bien qu'il ne s'agisse pas d'une conception telle que celle de la ville idéale de Perret ou du nouveau Paris de Le Corbusier, il s'y manifeste néanmoins une tendance nouvelle dans la disposition générale des bâtiments. C'est l'orientation qui dicte les grandes lignes de la construction.

Au point de vue de la circulation, le projet tient compte à la fois des besoins des passants qui se rendent dans les prochaines villes et veulent éviter le centre en empruntant les boulevards circulaires, et de ceux qui doivent accéder commodément, des quartiers de résidence à la « City », cœur même de la Ville où les appellent leur travail.


Par cette disposition, chaque artère prend une valeur commerciale, ce qui est indispensable pour « revaloriser » les terrains et couvrir une partie des frais de l'opération.

Nous souhaitons aux Genevois de trouver, en leurs édiles, les hommes qui sauront réaliser un projet de si belle envergure.

LA RÉDACTION.

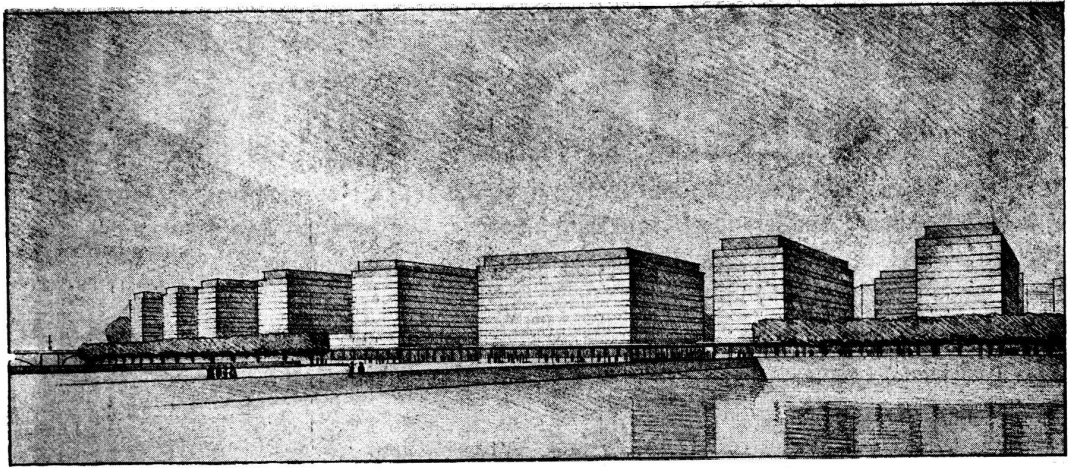


Le nouveau Quai Turrettini vu de l'île.

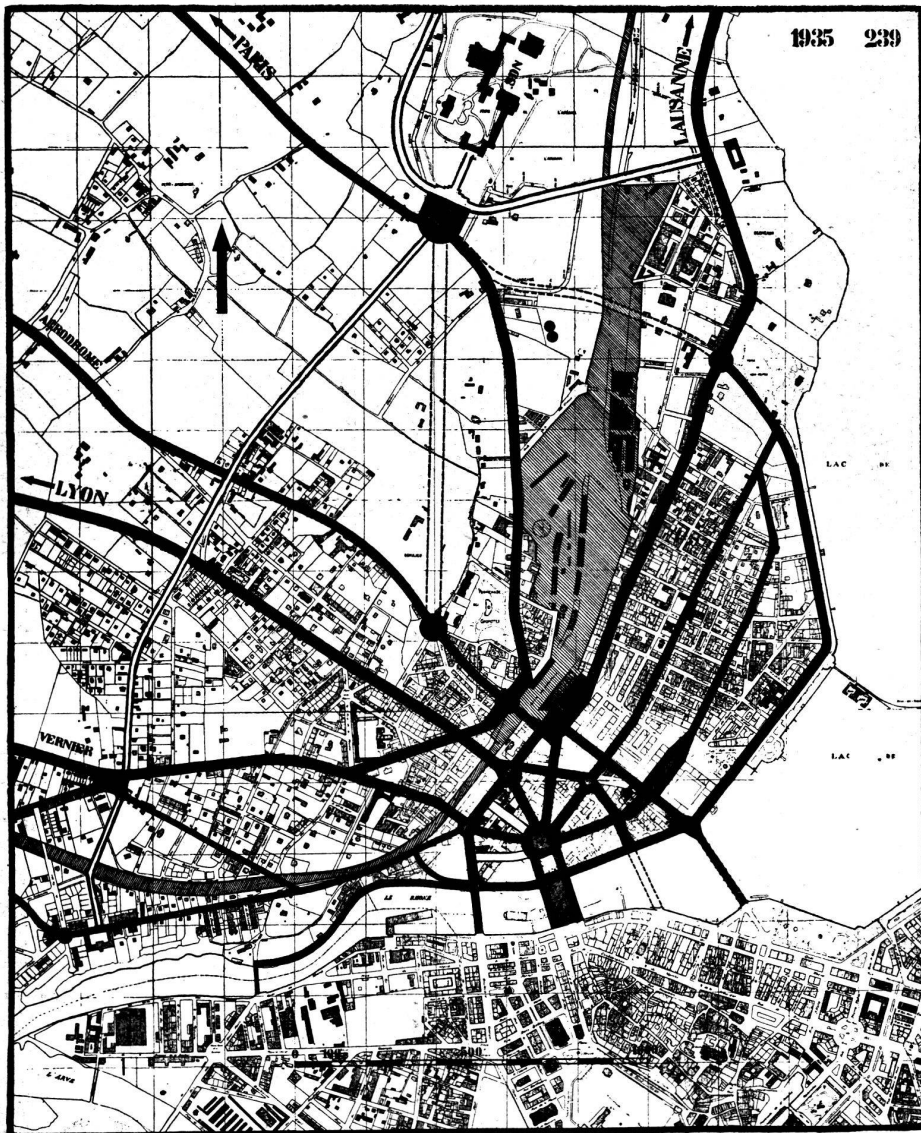

Plan d'ensemble.

Echelle 1 : 20.000

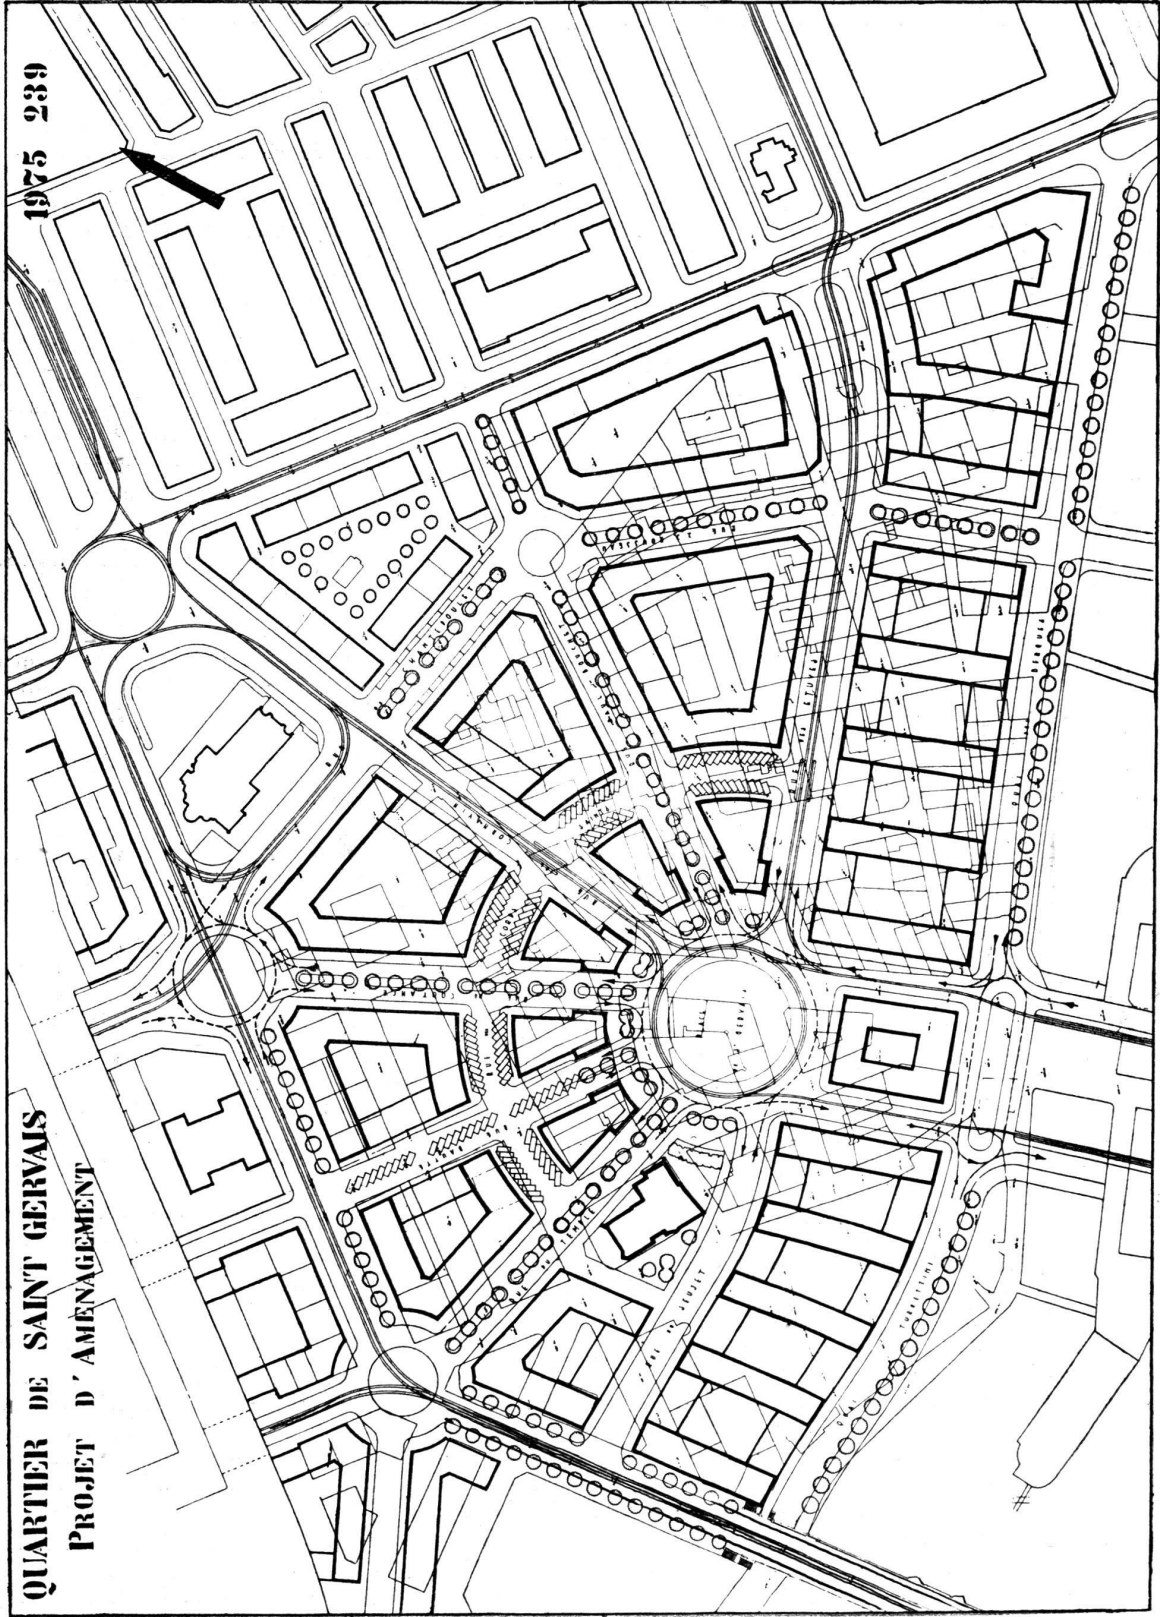

1975 239

QUARTIER DE SAINT GERVAIS
PROJET D'AMENAGEMENT