

Zeitschrift: Habitation : revue trimestrielle de la section romande de l'Association Suisse pour l'Habitat

Herausgeber: Société de communication de l'habitat social

Band: 31 (1959)

Heft: 9

Artikel: Immeuble chemin des Moulins-Raichlen, 1957-1958 : architectes MM. Braillard

Autor: [s.n.]

DOI: <https://doi.org/10.5169/seals-124902>

Nutzungsbedingungen

Die ETH-Bibliothek ist die Anbieterin der digitalisierten Zeitschriften. Sie besitzt keine Urheberrechte an den Zeitschriften und ist nicht verantwortlich für deren Inhalte. Die Rechte liegen in der Regel bei den Herausgebern beziehungsweise den externen Rechteinhabern. [Siehe Rechtliche Hinweise.](#)

Conditions d'utilisation

L'ETH Library est le fournisseur des revues numérisées. Elle ne détient aucun droit d'auteur sur les revues et n'est pas responsable de leur contenu. En règle générale, les droits sont détenus par les éditeurs ou les détenteurs de droits externes. [Voir Informations légales.](#)

Terms of use

The ETH Library is the provider of the digitised journals. It does not own any copyrights to the journals and is not responsible for their content. The rights usually lie with the publishers or the external rights holders. [See Legal notice.](#)

Download PDF: 17.05.2025

ETH-Bibliothek Zürich, E-Periodica, <https://www.e-periodica.ch>

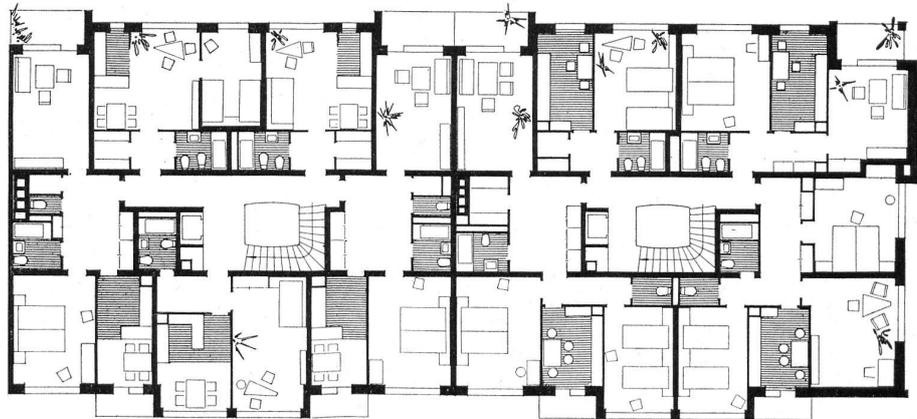


Photo Klemm.

Au premier plan, la nouvelle Crèche de Plainpalais.

Immeuble chemin des Moulins-Raichlen — 1957-1958

Architectes :
MM. BRAILLARD



Plan, échelle 1 : 300.

La nouvelle Crèche de Plainpalais occupe l'ensemble du rez-de-chaussée, avec son entrée et ses services complètement indépendants, alors que les étages sont réservés à l'habitation et comportent vingt-huit appartements, soit nonante et une pièces.

La conception du plan est dominée par la recherche de pièces au volume confortable, avec des dégagements généreux et surtout une cuisine qui ne soit pas un simple laboratoire et dans laquelle la famille puisse se tenir.

Un effort spécial a été apporté à la qualité de la construction et surtout à l'insonorisation par l'emploi

de matériaux lourds : dalles pleines, séparations épaisses, etc. La conception de l'installation sanitaire, toute nouvelle, est particulièrement soignée. Les écoulements en cuivre sont indépendants, sans soudure, avec tête spéciale sur la colonne de chute. Toutes les tuyauteries sont noyées.

Le fonctionnement général de l'immeuble, qui est conçu avec cage d'escalier centrale, comprend les services, buanderie, étendage aux combles, liaison verticale par ascenseur rapide avec accès direct aux garages, sans passer par l'extérieur. Ainsi, toutes les livraisons et le service de voirie pourront se faire par le sous-sol.