

Zeitschrift: Habitation : revue trimestrielle de la section romande de l'Association Suisse pour l'Habitat

Herausgeber: Société de communication de l'habitat social

Band: 37 (1965)

Heft: 9

Anhang: Bâle, Gellertareal ; Genève, le Lignon ; Winterthour, Grüzefeld (pages d'illustrations)

Autor: [s.n.]

Nutzungsbedingungen

Die ETH-Bibliothek ist die Anbieterin der digitalisierten Zeitschriften. Sie besitzt keine Urheberrechte an den Zeitschriften und ist nicht verantwortlich für deren Inhalte. Die Rechte liegen in der Regel bei den Herausgebern beziehungsweise den externen Rechteinhabern. [Siehe Rechtliche Hinweise.](#)

Conditions d'utilisation


L'ETH Library est le fournisseur des revues numérisées. Elle ne détient aucun droit d'auteur sur les revues et n'est pas responsable de leur contenu. En règle générale, les droits sont détenus par les éditeurs ou les détenteurs de droits externes. [Voir Informations légales.](#)

Terms of use

The ETH Library is the provider of the digitised journals. It does not own any copyrights to the journals and is not responsible for their content. The rights usually lie with the publishers or the external rights holders. [See Legal notice.](#)

Download PDF: 17.05.2025

ETH-Bibliothek Zürich, E-Periodica, <https://www.e-periodica.ch>

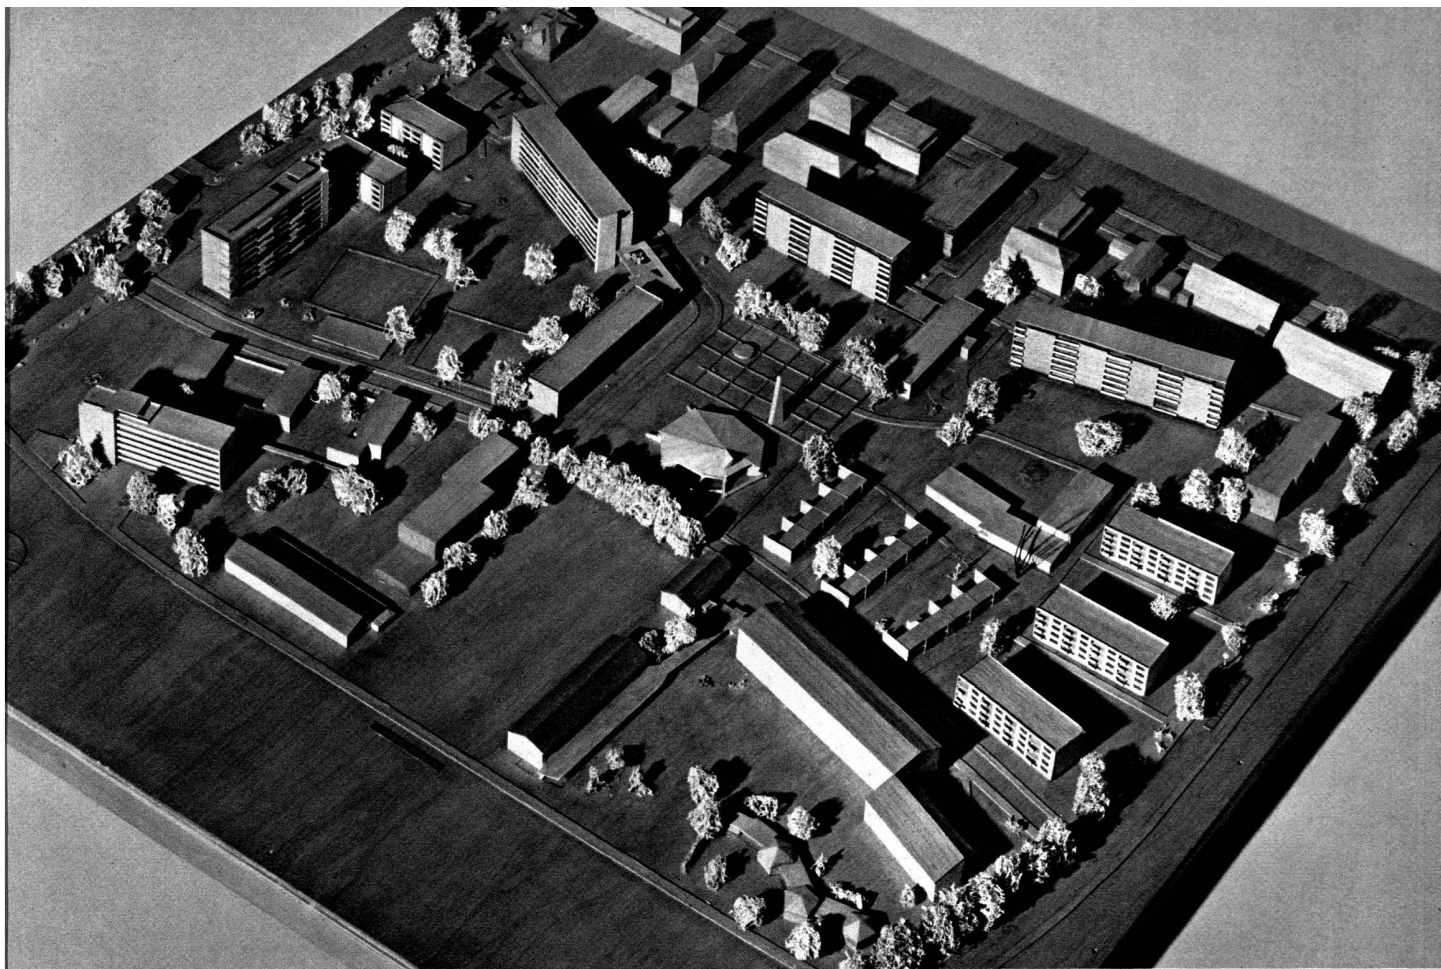


Bâle: Gellertareal


Chr. Meriansche Stiftung
Hermann Baur, architecte FAS, SIA


Photos: P. Heman, Bâle
R. Spreng, Bâle



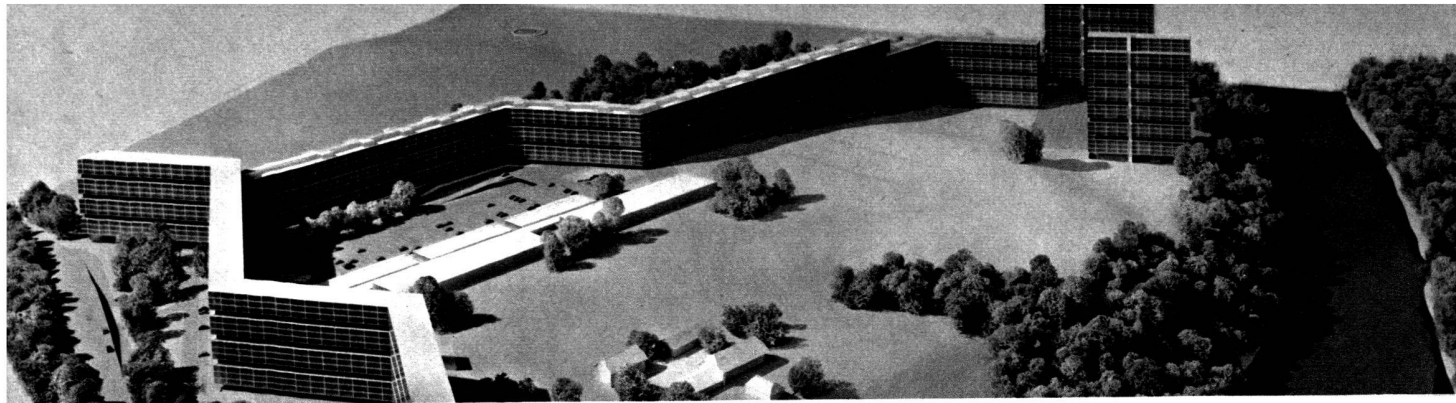

Genève: le Lignon


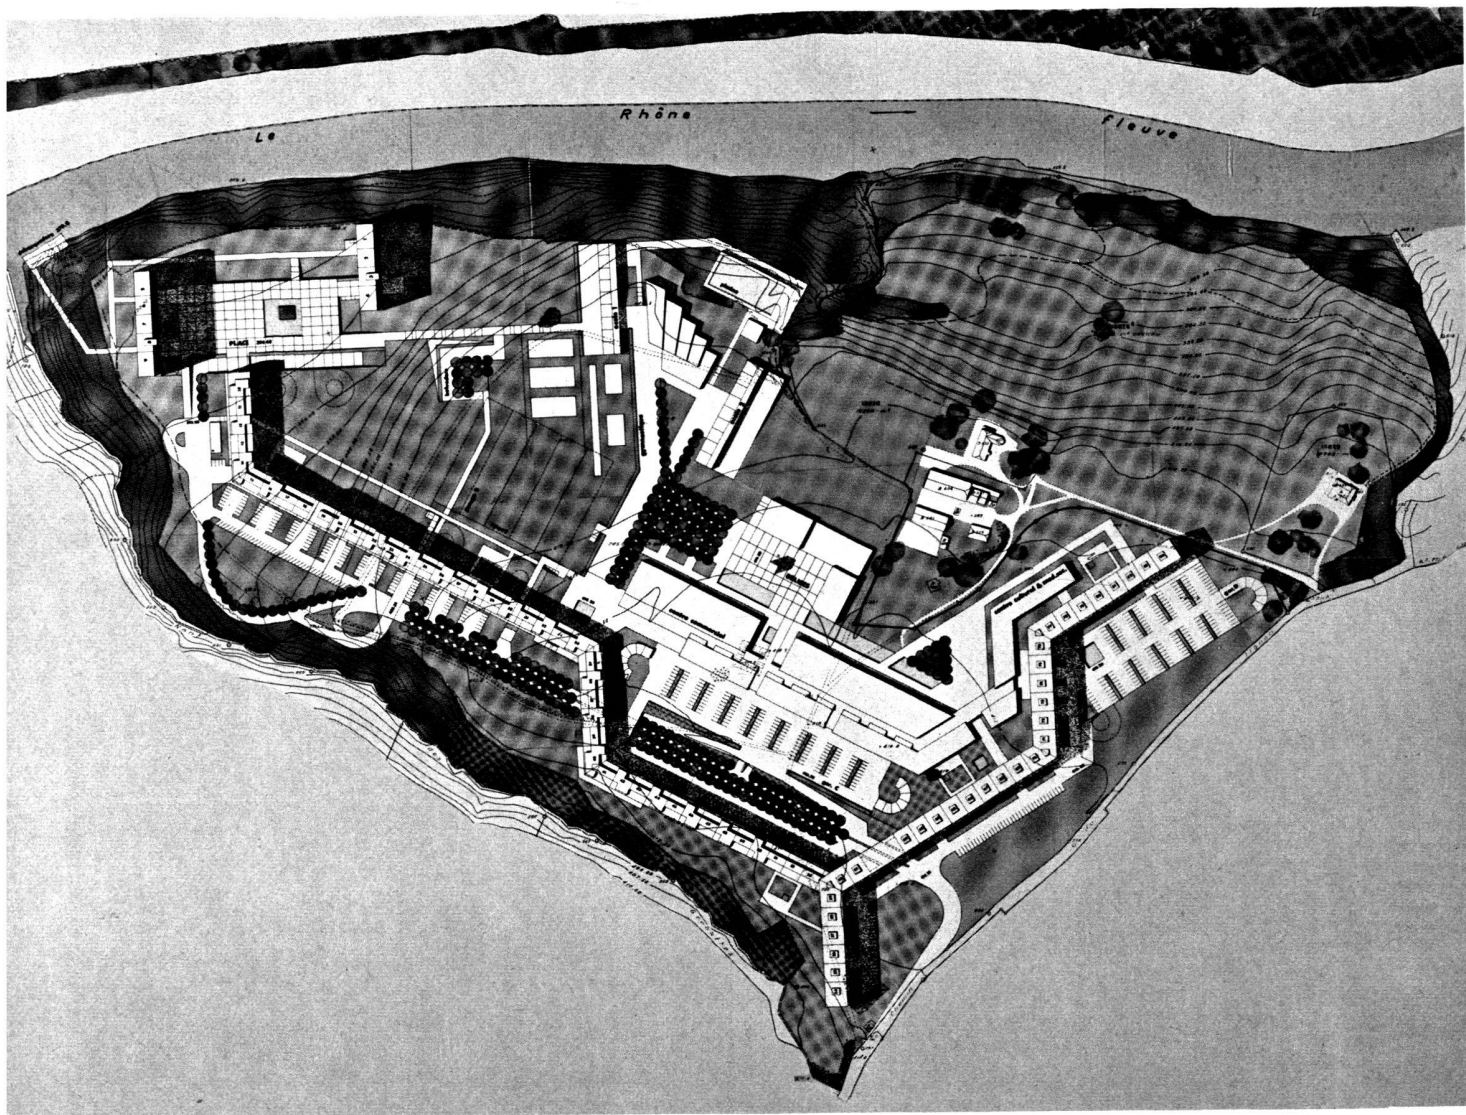


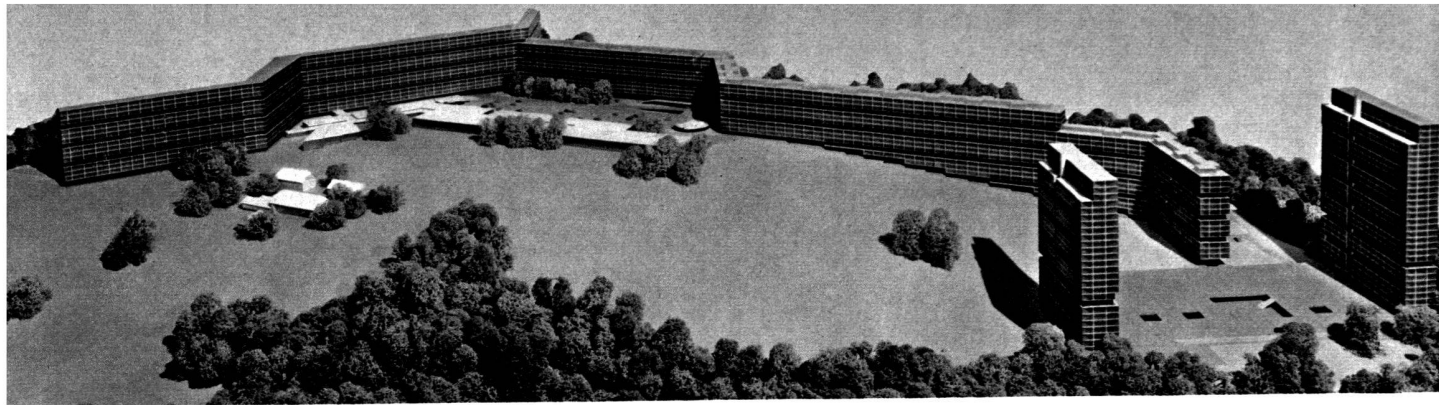


2700 logements
dont 1000 à caractère social
et 1700 résidentiels

Architectes: Addor et Julliard (FAS, SIA), L. Payot (SIA),
avec la collaboration de J. Bolliger (FAS), D. Julliard (SIA), W. Lups (SIA),
W. Wetz (RIAT), W. Rutz. Ingénieur civil: H. Weisz.

Photos V. Bouverat, Genève

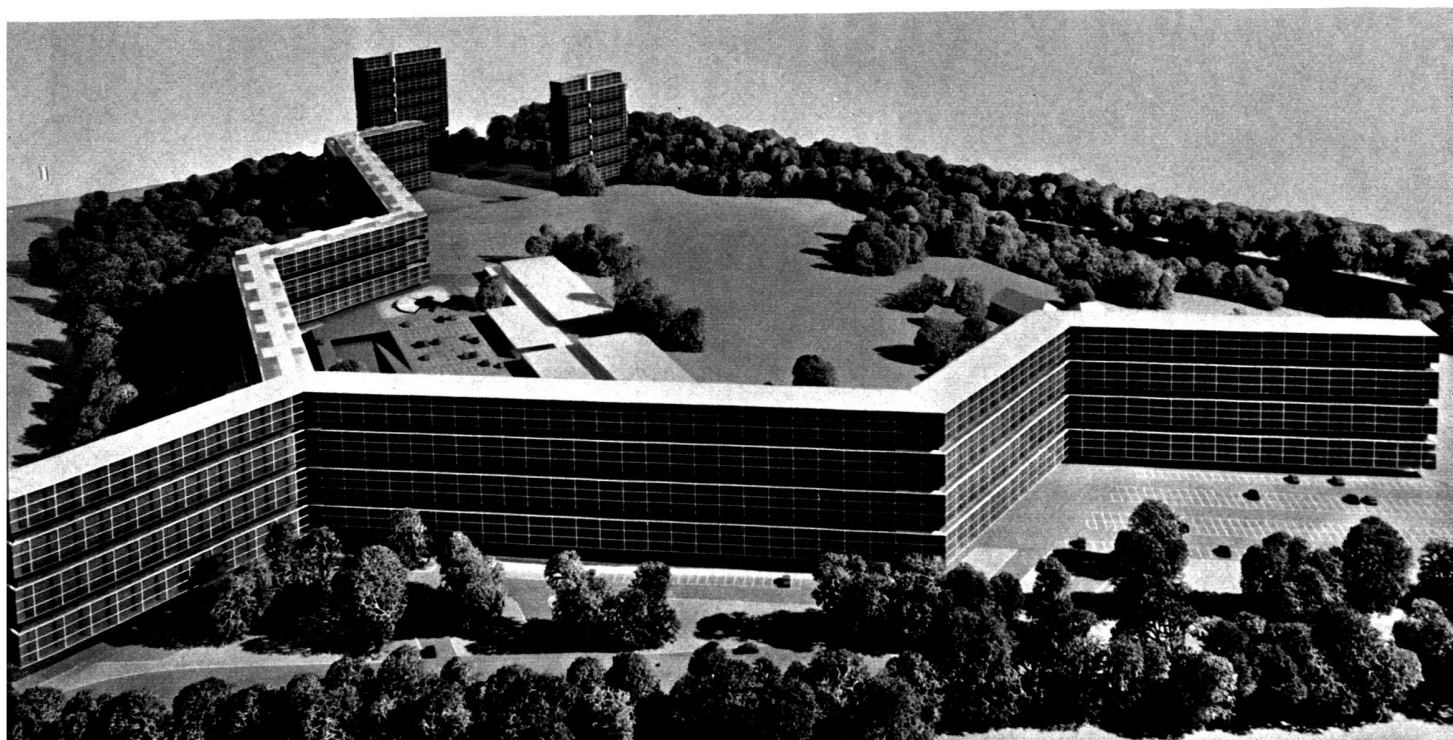
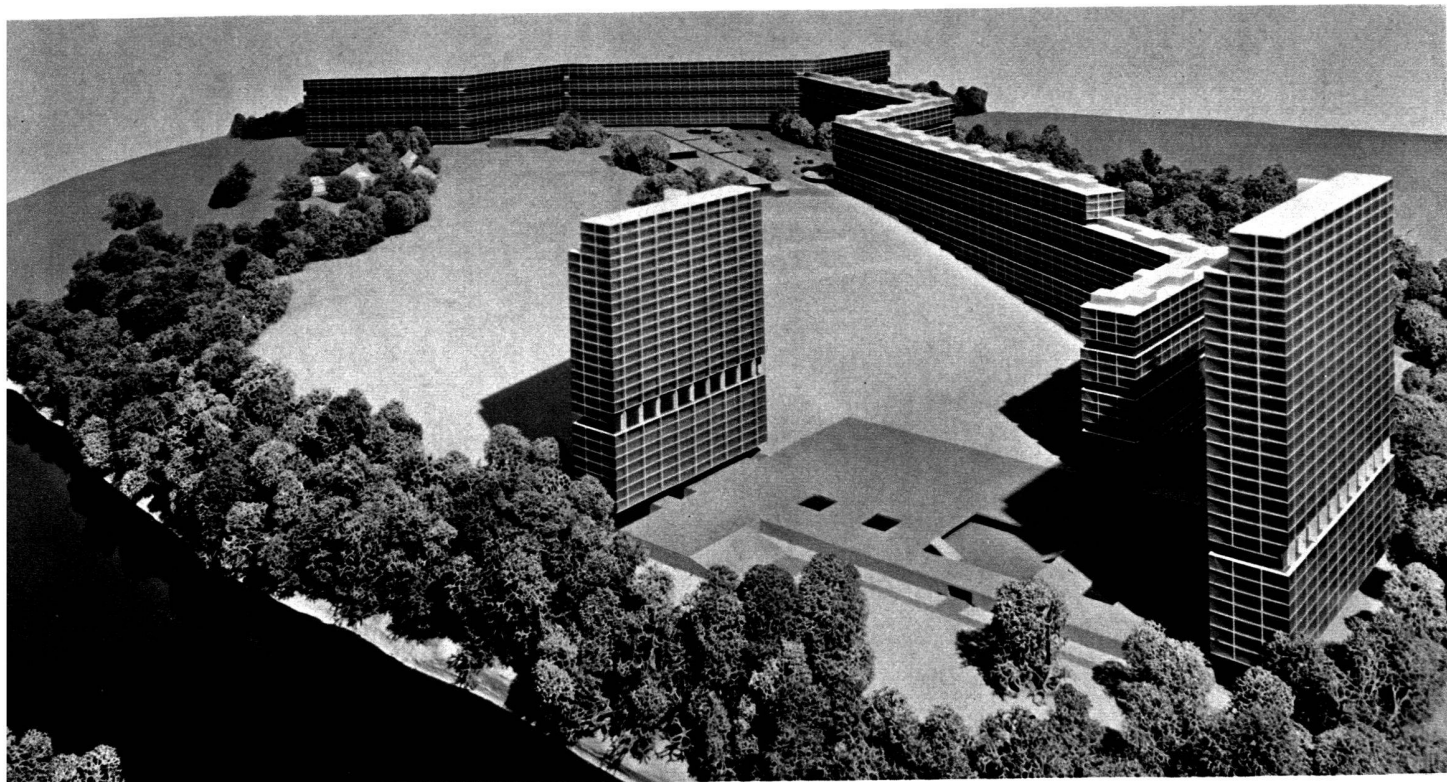


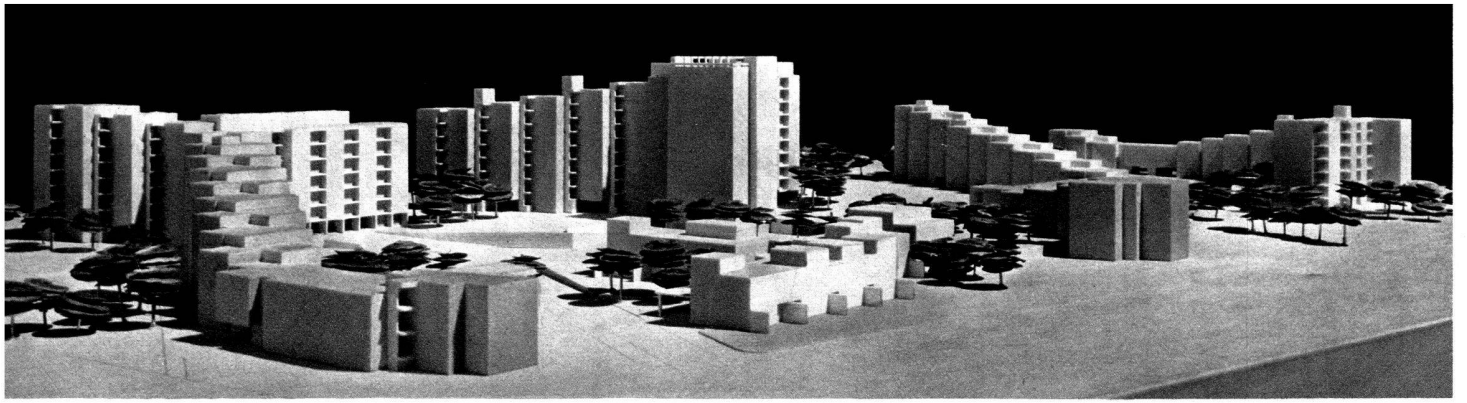

Winterthour: Grüzefeld

Architectes:
Cramer, Jaray et
Paillard (FAS, SIA),
Peter Leemann (SIA), Zurich


Photos P. Grünert, Zurich

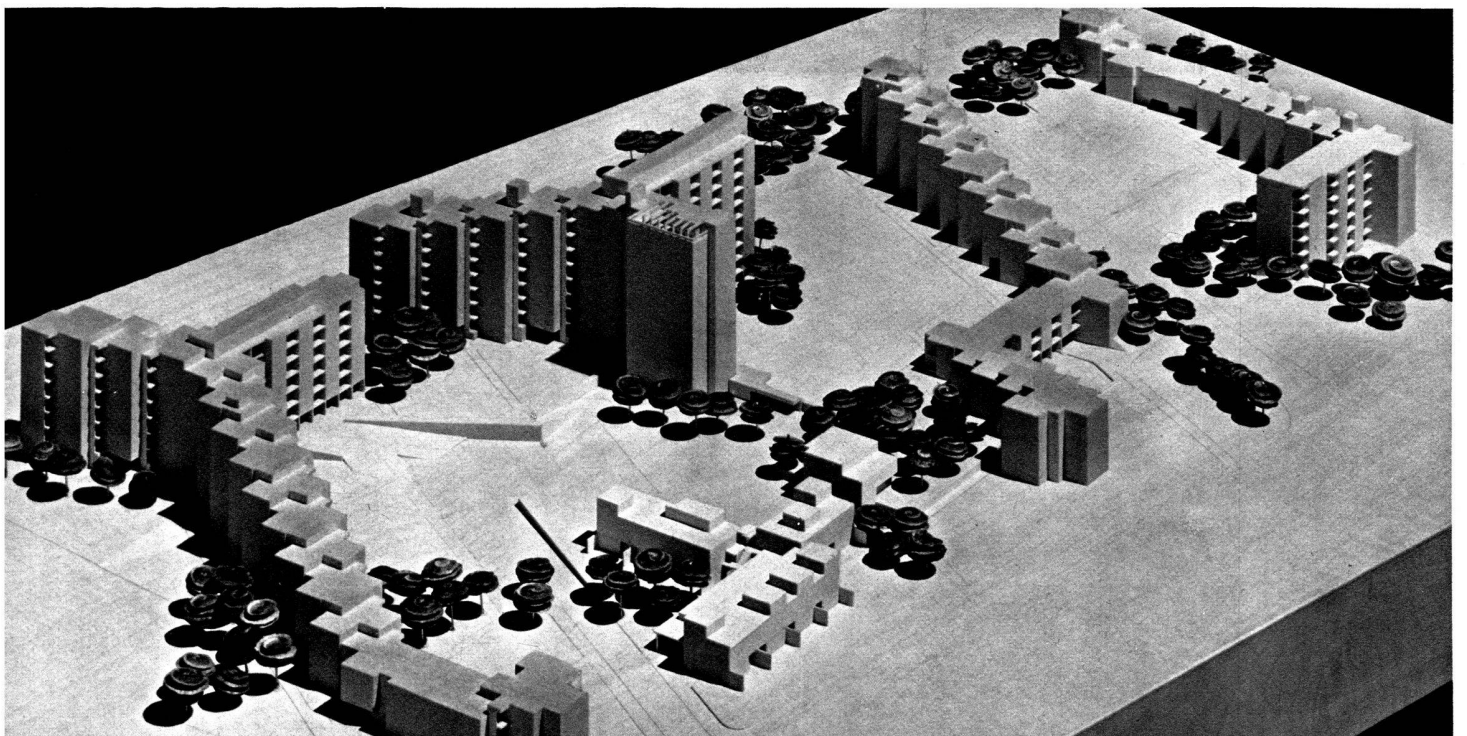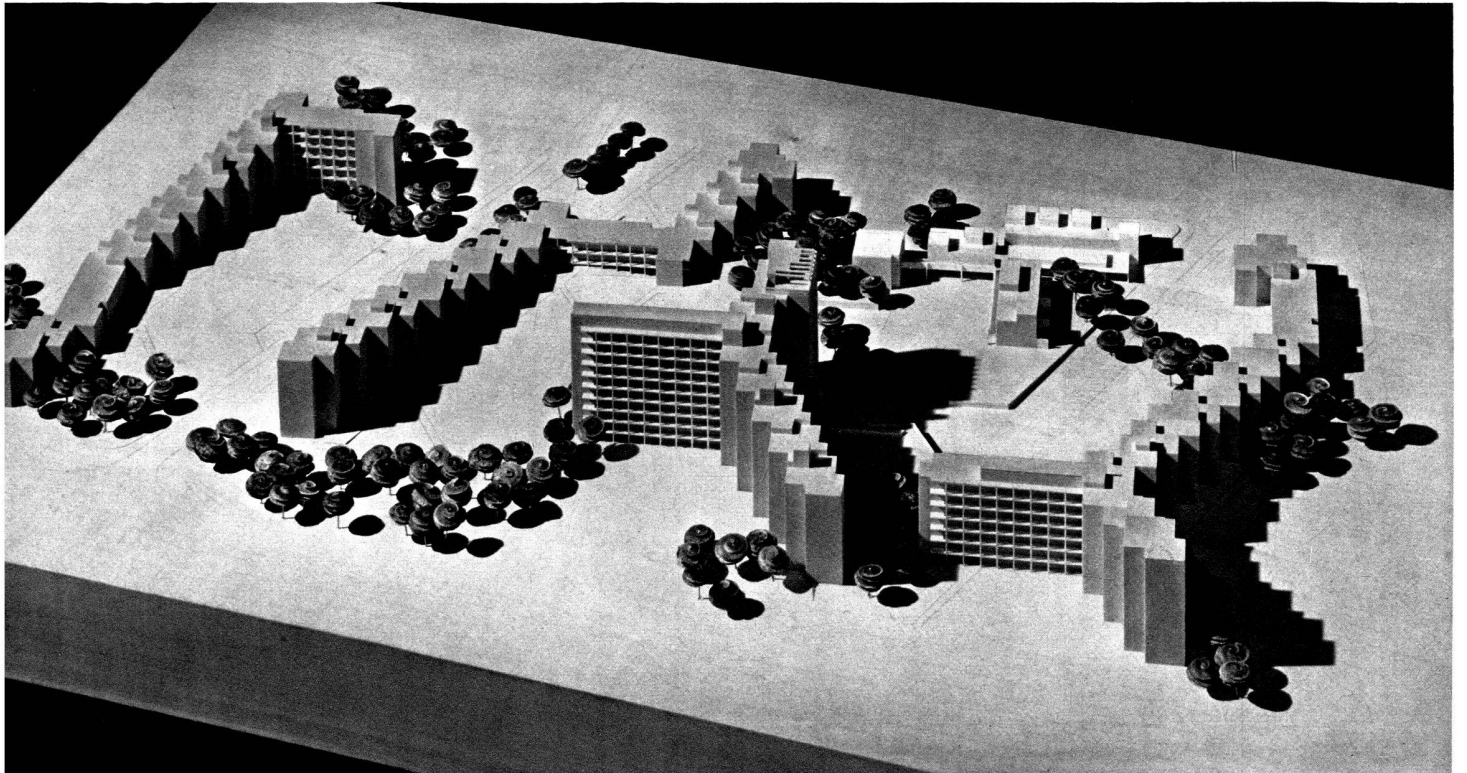


**127 logements
à Grüzefeld,
Winterthour**



Plan d'étage courant du bâtiment IV

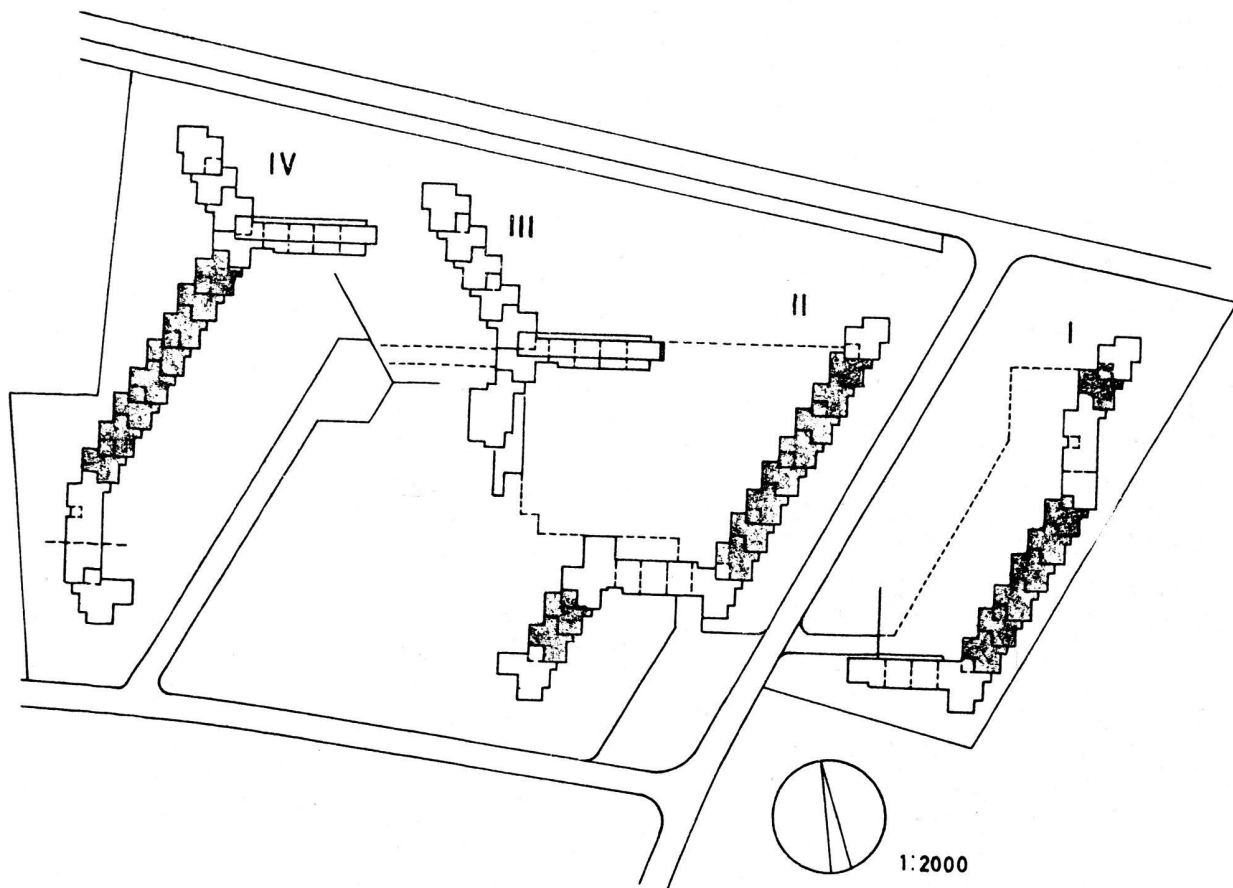

Plan d'ensemble 1:2000.

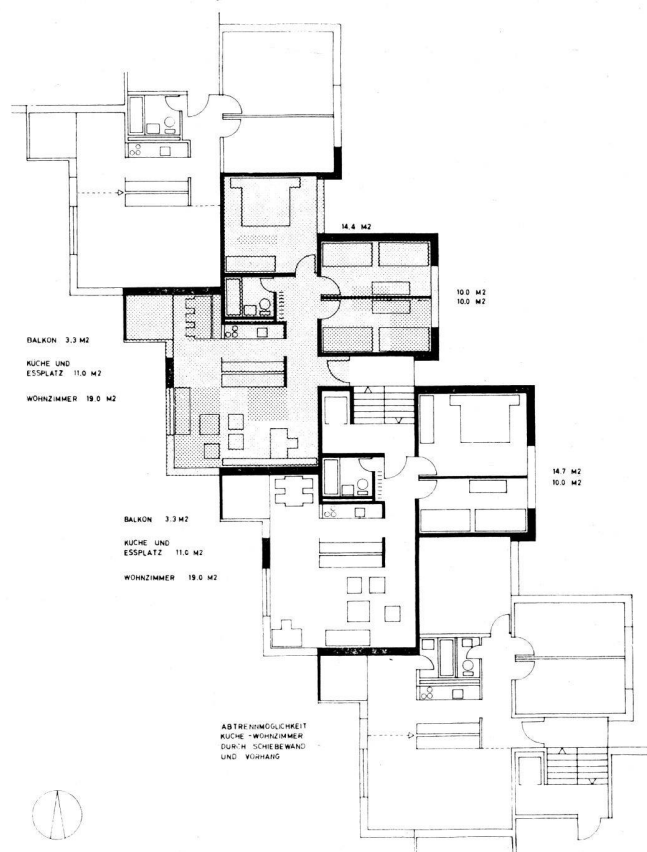

Plan partiel d'étage courant du bâtiment III