

Devis minimum pour les instalaltions indispensables pour la pratique rationelle des exercices prévus au programme de l'instruction préparatoire

Autor(en): **Muzzulini / Handloser / Pellaud, Francis**

Objekttyp: **Article**

Zeitschrift: **Jeunesse forte, peuple libre : revue d'éducation physique de l'École fédérale de gymnastique et de sport Macolin**

Band (Jahr): **3 (1946)**

Heft 23

PDF erstellt am: **22.07.2024**

Persistenter Link: <https://doi.org/10.5169/seals-996813>

Nutzungsbedingungen

Die ETH-Bibliothek ist Anbieterin der digitalisierten Zeitschriften. Sie besitzt keine Urheberrechte an den Inhalten der Zeitschriften. Die Rechte liegen in der Regel bei den Herausgebern.

Die auf der Plattform e-periodica veröffentlichten Dokumente stehen für nicht-kommerzielle Zwecke in Lehre und Forschung sowie für die private Nutzung frei zur Verfügung. Einzelne Dateien oder Ausdrucke aus diesem Angebot können zusammen mit diesen Nutzungsbedingungen und den korrekten Herkunftsbezeichnungen weitergegeben werden.

Das Veröffentlichen von Bildern in Print- und Online-Publikationen ist nur mit vorheriger Genehmigung der Rechteinhaber erlaubt. Die systematische Speicherung von Teilen des elektronischen Angebots auf anderen Servern bedarf ebenfalls des schriftlichen Einverständnisses der Rechteinhaber.

Haftungsausschluss

Alle Angaben erfolgen ohne Gewähr für Vollständigkeit oder Richtigkeit. Es wird keine Haftung übernommen für Schäden durch die Verwendung von Informationen aus diesem Online-Angebot oder durch das Fehlen von Informationen. Dies gilt auch für Inhalte Dritter, die über dieses Angebot zugänglich sind.

DEVIS MINIMUM


pour les installations indispensables pour la pratique rationnelle
des exercices prévus au programme de l'instruction préparatoire

(Entraînement de base)

Piste cendrée (120 m.) pour 2 coureurs.

Coupe

Echelle 1 : 10

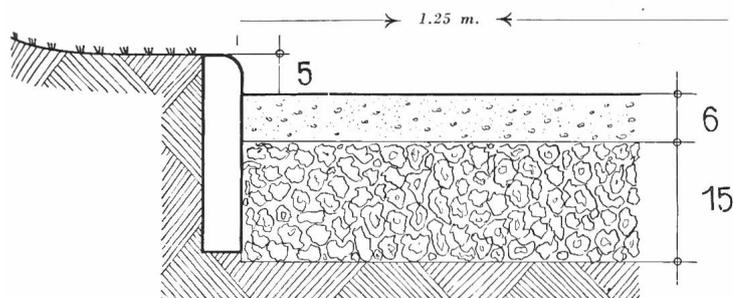

Prix de revient


(sans frais de transport et de main-d'œuvre)

1. Piste pour 2 coureurs, 21 cm. de profondeur, sans terrassement et sans empiérement, 300 m² à fr. 10.- Frs. 3000.—



Installation pour le saut en longueur :

Echelle : 1 : 100

Plan

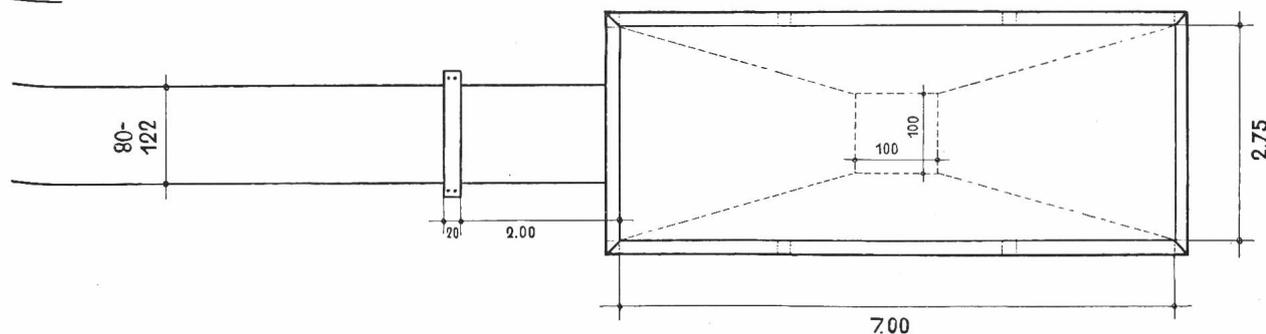

Coupe :

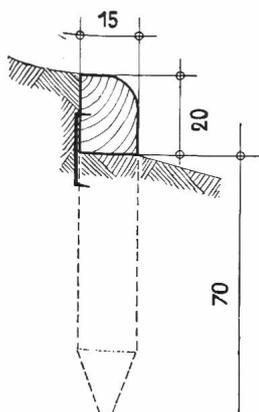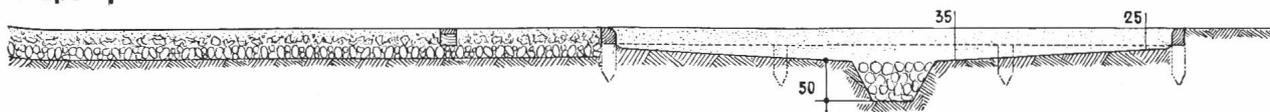

Encadrement type A.


Exécution simple. Poutre de pin arrondie, fixée chaque 2 m. au moyen de clameau à des pieux de bois.

1. Piste d'élan, 30 m. \times 0.80 = 24 m² à Frs. 10.— Frs. 240.—
 2. Fossé de saut, terrassement, fosse d'écoulement, sable ordinaire ou mélange de sable et sciure, 20 m² à Frs. 5.— Frs. 100.—
 3. Encadrement en pin selon type A 20 m. à Frs. 6.— Frs. 120.—
- Total Frs. 460.—

Poutre de saut

Coupe :

Echelle 1 : 20

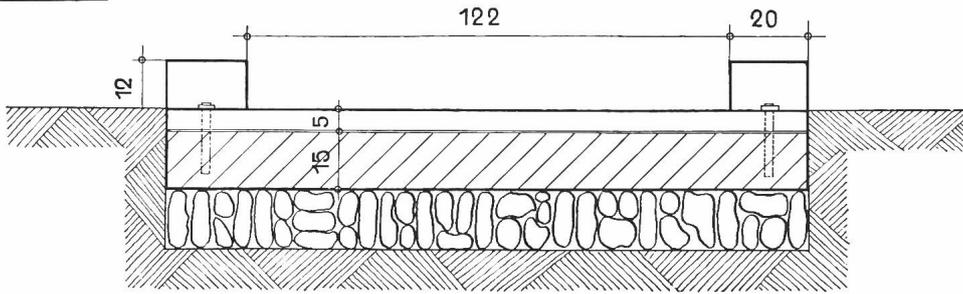

Echelle 1 : 20


Poutre de saut (en 2 parties)

- | | |
|----------------------|---------------------------|
| 1. Poutre de chêne | 122 × 15 × 20 = Frs. 15.— |
| 2. Poutre de bouleau | 122 × 5 × 20 = Frs. 5.— |
| Total | <u>Frs 20.—</u> |

Coût total installation saut en longueur.

- | | | |
|-----------------------------|------------|-------------------------|
| 1. Piste d'élan | Frs. 240.— | |
| 2. Fossé de saut | Frs. 220.— | |
| 3. Poutre de saut | Frs. 20.— | Total Frs. 480.— |

Installation pour le saut en hauteur :

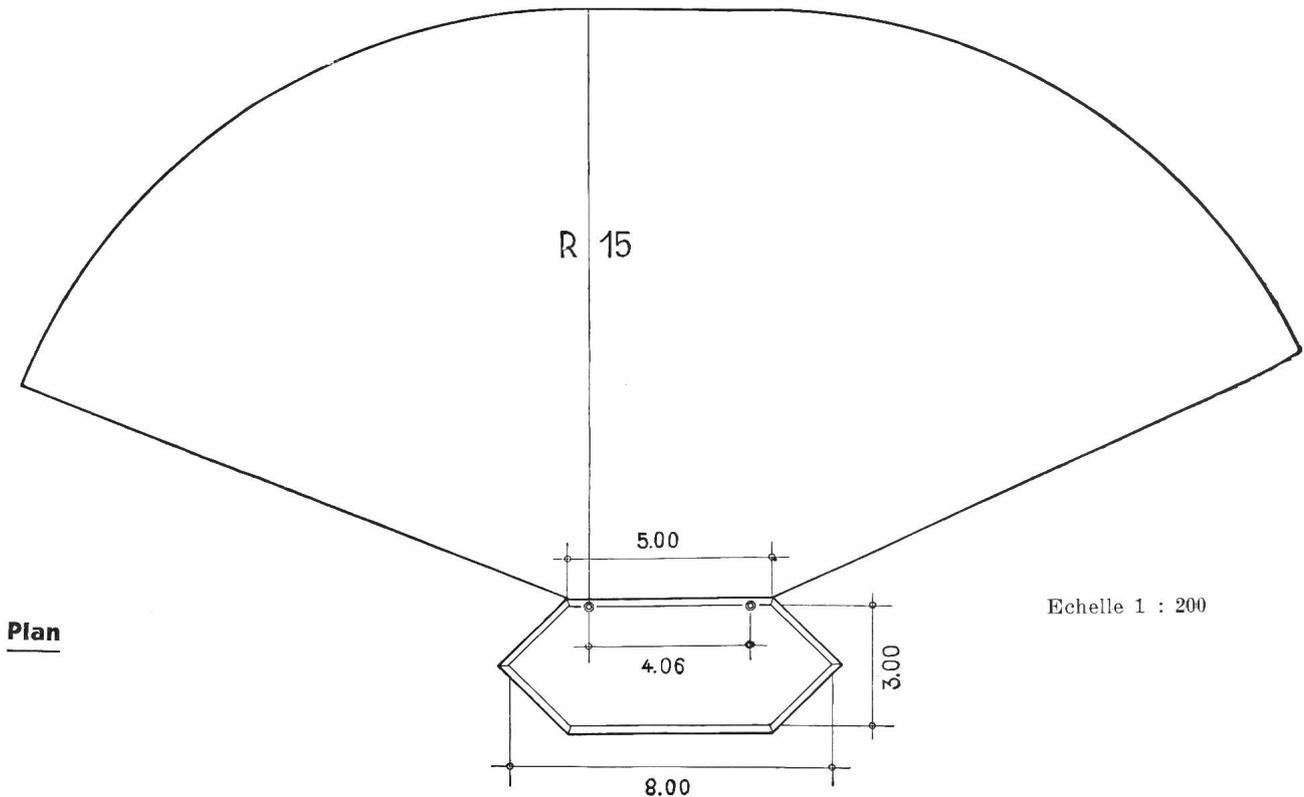


Plan

Echelle 1 : 200

- | | | |
|------------------------------------|--------------------------------|---------------------------|
| 1. Piste d'élan | 300 m ² à Frs. 10.— | Frs. 3000.— |
| 2. Fossé de saut | 20 m ² à Frs. 5.— | Frs. 100.— |
| 3. Encadrements du fossé | env. 16 m. à Frs. 6.— | Frs. 96.— |
| Coût total | | <u>Frs. 3196.—</u> |

Montants de saut :

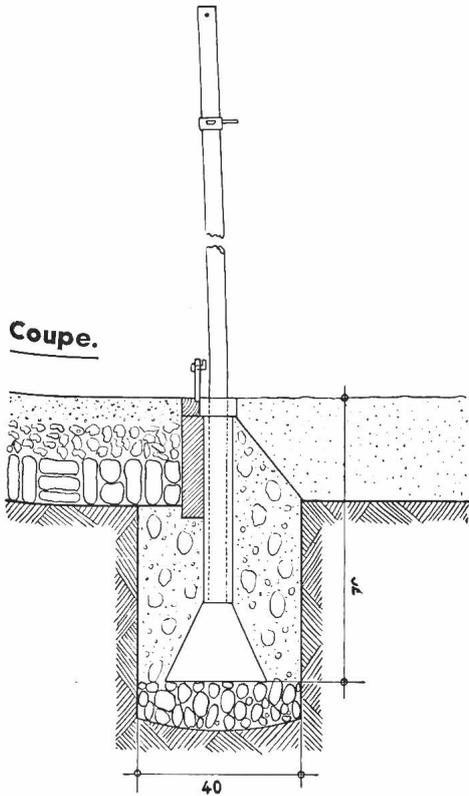

Montants de saut les plus recommandés.

1. Prix de revient d'une installation avec montants fixes, env. Frs. 100.—.
2. **Installations idéales.**
Montants escamotables avec douille fixe.
Matériel au complet,

Total Frs. 174.—


Coût total installation saut en hauteur :

1. Piste fossé et encadrement . . . Frs. 3196.—
2. Montants de saut Frs. 174.—


Total Frs. 3370.—

Emplacements pour le lancer du boulet :

Echelle 1 : 50

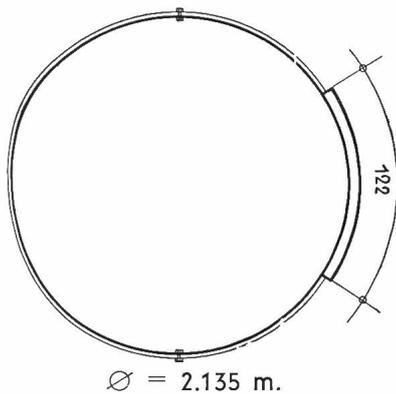

Plan.

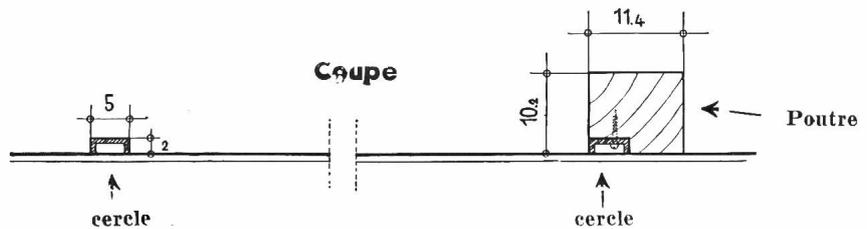

Cercle de lancement pliable avec poutre


Complet . . . **Frs. 70.—**

1. Surface de lancement cendrée
15 m² à Frs. 10.— Frs. 150.—
2. Fossé de lancement avec une
couche de 10 cm. de sable
= 68 m² à Frs. 2.— Frs. 136.—
3. Encadrement bois de pin, 39 m.
à Frs. 6.— Frs. 234.—

Coût total, installation lancement du boulet.

1. Surface de lancement
Fr. 150.—
2. Fossé de lan-
cement . . Fr. 136.—
3. Encadrement Fr. 234.—
4. Cercle de lan-
cement . . Fr. 70.—

Total Fr. 590.—

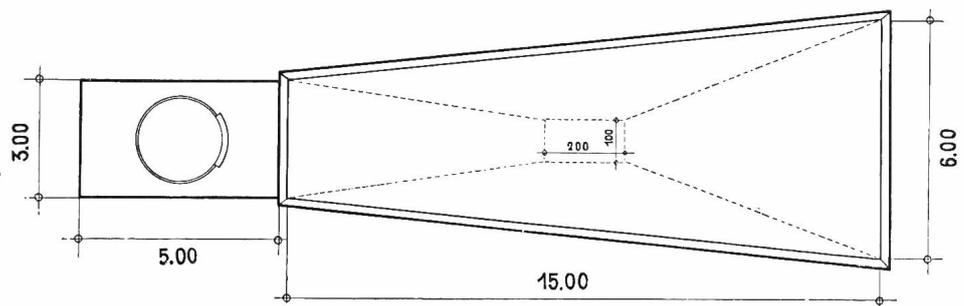

Plan.

Perches à grimper
(Prix de revient)

1. Installation simple.

(Perches fixées directement contre la paroi d'un bâtiment.)

pour 1 perche	Frs. 61.—
pour 2 perches	Frs. 107.—

2. Installation complète.

avec 4 perches verticales et 4 perches obliques	Frs. 660.—
avec 6 perches » » 6 » »	Frs. 835.—
avec 8 perches » » 8 » »	Frs. 1010.—

Installation recommandée et la plus pratique.

4 perches verticales et 4 perches obliques	<u>Frs. 660.—</u>
--	-------------------

RÉCAPITULATION.

1. Piste cendrée double avec encadrement	Frs. 3000.—
2. Installation saut en longueur	Frs. 480.—
3. Installation saut en hauteur	Frs. 3370.—
4. Installation lancer du boulet	Frs. 590.—
5. Installation perches à grimper (4 perches)	<u>Frs. 660.—</u>
COUT GLOBAL DES INSTALLATIONS	<u>Frs. 8100.—</u>

Bien que ces prix soient considérés comme des minimums, ils suffisent largement à l'acquisition des installations précitées.

Main-d'oeuvre. — Ici intervient le facteur collaboration dont j'ai déjà parlé plus haut. Collaboration active de chaque membre, de chaque société, de chaque groupement sportif. Dans chaque commune et même dans chaque localité, il ya des manoeuvres, des maçons, des menuisiers et même des architectes sportifs. Voilà une main-d'oeuvre toute trouvée et bon marché !

« Aide-toi et le Ciel t'aidera ». Que chaque sportif s'inspire de cette maxime et de cette autre « Petit à petit l'oiseau fait son nid ». Il n'est pas nécessaire, en effet, que toutes les installations se fassent simultanément ; les travaux peuvent se répartir sur une, deux et même trois années si c'est nécessaire...

MUZZULINI, architecte.

Transport. — La solution adoptée pour la main-d'oeuvre peut être appliquée également pour la question des transports de matériel. Mais, je vous demande, quelle commune de Suisse ne dispose pas des moyens de transport adéquats qui, je n'en doute pas, seront mis spontanément à votre disposition !

Et pour terminer, rappelez-vous toujours, que les communes sont les premières intéressées à avoir des citoyens forts physiquement, socialement bien équilibrés et moralement prêts à tous les sacrifices. Seule une éducation rationnelle de ces trois éléments constitutants que sont le corps, l'esprit et l'âme, peut assurer la prospérité de la Nation. Or, H. Pestalozzi, dont on honore aujourd'hui le génie éducatif dans le monde entier, n'a-t-il pas déclaré en substance : « Toute éducation commence par celle du corps ». Notre **action** en faveur de l'Education physique ne saurait être fondée sur des bases plus solides.

HANDLOSER, chef d'installations.
PELLAUD Francis, secr. rom.