

# Le Home Lux

Autor(en): **Du Toit, A.**

Objektyp: **Article**

Zeitschrift: **Die schweizerische Baukunst**

Band (Jahr): **3 (1911)**

Heft 17

PDF erstellt am: **22.07.2024**

Persistenter Link: <https://doi.org/10.5169/seals-660252>

## **Nutzungsbedingungen**

Die ETH-Bibliothek ist Anbieterin der digitalisierten Zeitschriften. Sie besitzt keine Urheberrechte an den Inhalten der Zeitschriften. Die Rechte liegen in der Regel bei den Herausgebern.

Die auf der Plattform e-periodica veröffentlichten Dokumente stehen für nicht-kommerzielle Zwecke in Lehre und Forschung sowie für die private Nutzung frei zur Verfügung. Einzelne Dateien oder Ausdrucke aus diesem Angebot können zusammen mit diesen Nutzungsbedingungen und den korrekten Herkunftsbezeichnungen weitergegeben werden.

Das Veröffentlichen von Bildern in Print- und Online-Publikationen ist nur mit vorheriger Genehmigung der Rechteinhaber erlaubt. Die systematische Speicherung von Teilen des elektronischen Angebots auf anderen Servern bedarf ebenfalls des schriftlichen Einverständnisses der Rechteinhaber.

## **Haftungsausschluss**

Alle Angaben erfolgen ohne Gewähr für Vollständigkeit oder Richtigkeit. Es wird keine Haftung übernommen für Schäden durch die Verwendung von Informationen aus diesem Online-Angebot oder durch das Fehlen von Informationen. Dies gilt auch für Inhalte Dritter, die über dieses Angebot zugänglich sind.

## Le Home Lux.

Jeder, der aus seinem Verdienst etwas ersparen kann, bemüht sich, diese Reserven möglichst sicher zu stellen. Viele — und dies gilt besonders für die fest Angestellten mit relativ kleinem Gehalt, treten einer Lebensversicherung bei, um auf diese Weise ein vielleicht allzufrühes Ende durch eine günstige Kapitalanlage für die Hinterlassenen wett zu machen. Wer aber keine Familie hat oder eine kinderlose Ehe führt, der fühlt sich von dieser Einrichtung in der Regel nicht befriedigt, besonders dann, wenn der Verdienst sich wider Erwarten besser stellt. Das Geld wird bald in diese, bald in jene Unternehmung gesteckt, und zu der Aufregung derartiger Spekulationen gesellt sich das Gefühl, im späteren Alter, nach jahrelangem Arbeiten, doch nicht die verdiente Ruhe genießen zu können.

Immer und immerwiedergibt es Leute, welche vom Schicksal begünstigt, längere Zeit hindurch ein großes Einkommen haben, vom Überfluß verleitet, ihre Ansprüche und Ausgaben steigern, ohne irgendwie daran zu denken, daß die Entbehrung des Luxus zur Qual werden kann, wenn z. B. eine Krankheit oder ein Unglücksfall jeden weiteren Verdienst verunmöglicht. Schließlich droht auch dem reichsten Manne das Alter mit vielen äußeren Unannehmlichkeiten, die in keinem Vergleich mit den angewendeten Mitteln stehen.


In den meisten Fällen versuchen es die Begüterten mit einem Hausbau. Oft wird die ganze Masse des Ersparten darin angelegt, die Unterhalts- und Betriebskosten des großen Haushaltes verzehren das Ein-

kommen und wenn der Verdienst unvermutet aufhört, so bleibt dann kein anderer Ausweg, als das Haus zu verkaufen. Also auch hier wieder ein Verlust, der die Ersparnisse ruiniert und im Alter doppelt schwer zu ertragen sein wird.

Der Gedanke, daß sich die Reichen zu einem gemeinsamen Unternehmen vereinigen, teils um ihre Kapitalien gut und sicher anzulegen, teils um sich für alle Zeiten die Vorzüge des persönlichen Heims und eines ruhigen und gesunden Lebens im Wohlstand

mit einem relativ geringen Aufwand an Geldmitteln zu leisten, dieser Gedanke bildet die Grundlage einer Gesellschaft, die unter dem Namen „Le Home Lux“ ein Projekt ins Leben rufen möchte, das die Verbindung des Hotelbetriebes mit der eigenen Privatwohnung bezweckt (Prospekte durch Dr. Thiroux, Paris 10, Rue de Chatilly).

Ganzallgemein betrachtet erinnert dieses Unternehmen an ein Laienloster, nur daß hier der Luxus und die Vornehmheit den Ton angeben. Der Besitzer einer solchen Villa verfügt in der Tat über

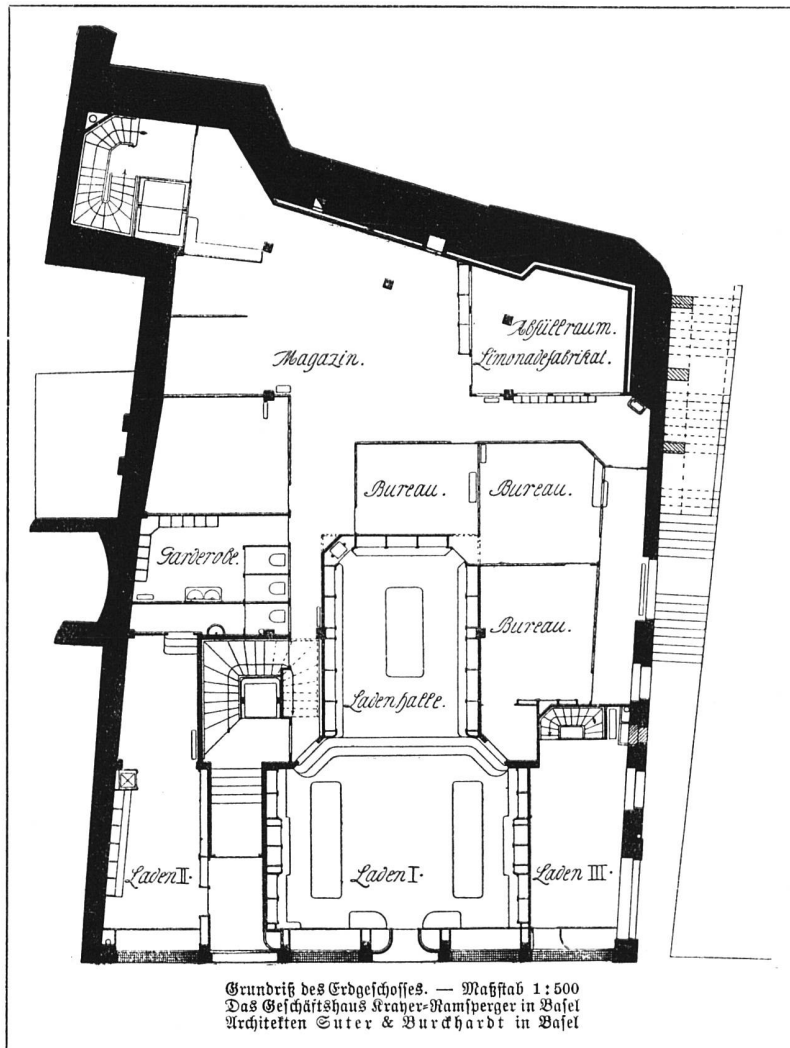

Grundriß des Erdgeschosses. — Maßstab 1:500  
Das Geschäftshaus Strayer-Rampferger in Basel  
Architekten Suter & Burckhardt in Basel

eigene Zimmer, in denen er völlig für sich wohnt und aus- und eingeht; daneben genießt er die Gemeinschaft mit Gleichgesinnten und Gleichgestellten, trifft Bekannte in den großen Speisesälen, plaudert in den Salons, liest alle Zeitungen in der Bibliothek, kann reiten, jagen, fischen, Automobilfahren, musizieren, dichten, malen — und was die Hauptsache ist, er hat sich in keiner Weise um die Bedienung und Verpflegung zu kümmern.

Die Mitgliedschaft des „Home Lux“ erwirkt, wer mindestens 3 Aktien zu je 5000 Fr. zeichnet, denen ein jährlicher Zins von 5% garantiert wird. Auf

Grund dieser Kapitalanlage erhält der Teilhaber eine Villa zugesprochen, deren Räume er nach Belieben sofort selbst beziehen oder vorerst an andere vermieten kann. Für den Aufenthalt mit allem was drum und dran hängt (Heizung, Beleuchtung, Bäder, Wäsche, Bedienung, ärztliche Behandlung, ferner für die Pension, für die Benutzung der Gesellschaftsräume, für die Rechte auf Jagden, Reiten, Fischen usw. zahlt der Teilhaber für seine Person 500 Frs. im Monat, für eine zweite und dritte Person (Gattin und einen Diener) je weitere 400 Fr. per Monat.

Die einzelnen Villen sollen in zusammenhängenden Reihen von je 25 zweistöckigen Wohnungen gebaut werden. Im Erdgeschoß bietet nebender Eingangshalle und einem Vorraum, ein großer Saal, von  $6 \times 6 \times 4$  m und ein daran anschließender Privatgarten mit Springbrunnen von  $6 \times 10$  m Aufenthalt über Lage. Vom Vorraum aus steigt eine Treppe in den ersten Stock, welcher eine ebenso großes Schlafzimmer mit Bad- und Toilettenkabinett und mit Loggia nach dem Garten zu enthält. Im Dachgeschoß lassen sich nach Belieben noch 1—2 Zimmer oder ein großes Atelier einrichten.

Der Teilhaber übernimmt die Zimmer unmobliert, aber mit allem modernen Komfort, Warm- und Kaltwasserleitung, Zentralheizung, elektrischem Licht, Entstaubungsanlage und Haustelephon eingerichtet. Auf diese Weise steht es jedem Teilhaber frei, die Zimmer nach seinem Geschmack und seinen Gewohnheiten auf eigene Kosten zu möblieren. Immerhin gehören zu

jedem Raum je zwei Wandschränke und ein großer Wandspiegel im Toilettenkabinett.


Es ist vorgesehen, 3 Reihen von je 25 Einzelwohnungen in Form eines nach Süden offenen Hufeisens zu bauen. An den zwei Ecken, zwischen der Mittelreihe und den Seitenreihen, finden sich Pavillons mit Treppenaufgängen zu den ringsumlaufenden Galerien und mit Durchfahrtshallen nach dem großen inneren Garten.

In diesem inneren Garten steht das eigentliche Gesellschaftshaus, welches Salons, Speisesäle, Bibliothek und Lesezimmer, Spielzimmer, Musikzimmer, im Keller eine Regelsbahn, eine Rollschuhbahn, eine Schwimmhalle und einen Turnsaal, nebst Küchen- und Vorratsräumen, umfaßt. Das Gesellschaftshaus steht mit den Villenreihen durch 5 gedeckte Laubengänge in direkter Verbindung, liegt sonst aber völlig freinmitten eines wundervollen Blumengartens mit 5 Springbrunnen.

Eine vierte Reihe von 30 Einzelwohnungen soll südwärts auf

eine Bodenerhöhung, dem großen Komplex gegenüber, zu stehen kommen. Diese Reihe bildet also eine für sich abgeschlossene Villenkolonie und ist für solche Teilhaber bestimmt, die ein sehr abgeschlossenes Leben den Annehmlichkeiten der unmittelbaren Nähe des Gesellschaftshauses vorziehen. Zu den Mahlzeiten haben sie also einen Weg von etwa 5 Minuten zu Fuß zurückzulegen. Dafür genießen sie aber eine ruhige Lage, welche die ganze Gegend beherrscht.

Die Gesellschaft des „Home Lux“ hat für die Ausführung ihres großartigen Projektes ein Gebäude mitten

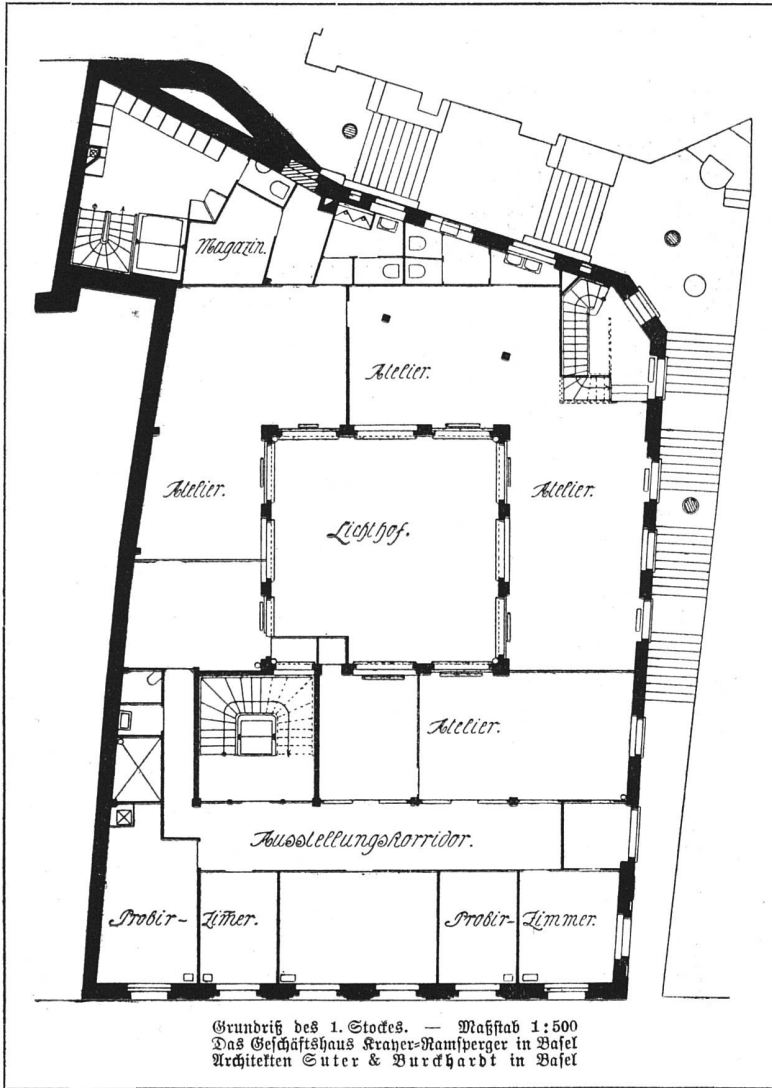

Grundriß des 1. Stockes. — Maßstab 1:500  
Das Geschäftshaus Krayer-Rampferger in Basel  
Architekten Suter & Burdhardt in Basel

in den Wäldern vom Rambouillet, St. Germain und Marly, etwa eine Stunde von Paris entfernt, ausgesucht. Die Landschaft ist die denkbar herrlichste und gesündeste — freie Natur —, voll von jagdbarem Wild, mit Bächen und Teichen zum Fischen, und gehört zu der Grafschaft von „Les Mesnuls“, in deren Schloß und Nebengebäuden einerseits ein eigentliches Passantenhotel, andererseits alle Verwaltungs-, Arbeits- und Wohnräume für die zahl-

reiche Dienerschaft dieses Laienklosters untergebracht wird.

Das Schloß „Les Mesnuls“ ist eine der größten, schönsten und besterhaltenen königlichen Sommerresidenzen in der Umgebung von Paris und stammt aus der Zeit Ludwigs VIII. Heute gehört es dem Grafen Richard de Nugent, der dasselbe der Gesellschaft des „Home Lux“ samt dem ganzen Landbesitz zur Verfügung stellt. A. D. L.

## Das Bauprogramm des Geschäftshauses.

Der mächtige Aufschwung, den der Architekturhistoriker an der gegenwärtigen Baukunst feststellt, ist in seinen äußeren Ursachen zweifellos überwiegend dem Eisenbeton zu verdanken. Die einheitliche Verschweißung des Stein- und des Eisenbaues, in der Einsichtige schon seit Jahrzehnten die Begründung eines neuen Baustils erblickten, ist durch den Eisenbeton jedenfalls für den monumentalen Profanbau ausgereift. Wo immer heute aus Rücksicht auf den teuren Baugrund Einschränkung der Mauermassen geboten ist, insbesondere wo die praktischen Zwecke des Bauwerkes verlangen, daß die Fassade in Lichtöffnungen aufgelöst wird, überall da sind es die Eisenbetonkonstruktionen, die den Architekturcharakter bestimmen und das Baugespräge begründen.

Mit dem Warenhausstil setzte es ein. Der Geschäftsbetrieb solcher Ruhbauten verlangt eine Raumaufteilung, die in allen Stockwerken durchlaufend ineinander übergehende Räume von bedeutender Breite und Tiefe bereitstellt. Als innerlich notwendige Weiterentwicklung dieses Baugespräges hat sich nun in der Architektur des Bureauhauses ein Bauproblem ausgewirkt, das dem Warenhausbau blutverwandt ist und daher ebenfalls nur aus der im Eisenbeton gewährleisteten Materialstilverbindung herzuleiten und zu lösen ist.

Schneller und sieghafter, als selbst Sachkundige anfangs zugestehen wollten, hat sich dieser neue Gebäudetyp Geltung und Anerkennung erzwungen. Das macht sein alle Erwartungen übertrumpfender Ruhwert. Obwohl diesem Bautyp nicht die dem Warenhause eigentümlichen Obliegenheiten zugewiesen sind, trägt er doch gleichfalls in sich die Bestimmung zur Aufnahme der verschiedensten Verkehrsräume. Ist es doch eine Bauanlage, die den aufs höchste gesteigerten Erfordernissen des modernen bureaumäßigen Handelsverkehrs mit neuen bautechnischen und baukünstlerischen Mitteln gerecht werden will.

Die Anordnung der einzelnen Raunteilungen wird in der Hauptsache derart getroffen, daß ein bis zwei Zimmer für Personal mit einem kleineren Zimmer für den Chef verbunden werden können. Um aber auch je nach den wechselnden Wünschen der verschiedenen

Mieter statt der einzelnen kleineren Bureauräume ganze Säle von jedweder Größe verfügbar machen zu können, wird für die Zwischenwände eine Konstruktion erforderlich, die es gestattet, gegebenenfalls durch bequeme Beseitigung der Teilwände Lokaltäten von beliebigen Dimensionen bereitzustellen. Durch die hierzu bedingte leichtere Wandkonstruktion darf indessen die Schalldichtigkeit der damit gebildeten Einzelräume nicht beeinträchtigt werden. Notwendige Folge des Prinzips, in der konstruktiven Anlage die Möglichkeit der Wegräumung von Zwischenwänden jederzeit offenzuhalten, ist die Beschränkung der innern Ausschmückung auf das geringste zulässige Maß. Rechtfertigung für Nüchternheit und Geschmacksarmut im Bureauhausinnern ist das aber nicht. Zweckentsprechende farbige Behandlung vermag allen Bedarfsfällen angepaßte persönliche Gesamtstimmung unschwer zu erwirken.

Selbstverständlich wollen für das Bureauhaus alle auf Vereinfachung, Beschleunigung und Verbilligung des Geschäftsverkehrs berechneten haustechnischen Neuheiten wahrgenommen sein. Man erreicht dies auf Grundlage des kommunistischen Prinzips. Die Gebühren des Fernsprechers ermäßigen sich für die Mieter des Bureauhauses wesentlich durch Einführung eines gemeinschaftlichen Anschlusses, dessen Einzelverbindungen der Portier zu besorgen hat. Für die Besorgung der Post ist ein Gemeinschaftssystem im Bureauhause dadurch geschaffen, daß sich im Erdgeschoß ein großer Postbriefkasten befindet, dem die Briefe aus allen Stockwerken durch Einwurfschacht zugeführt werden. Selbst der Personenaufzug im Hohlraum des Treppenhauses läßt sich auf gemeindienstbare Unpersönlichkeit stimmen: Als elektrisch betriebener sogenannter Paternosteraufzug vermag er in ununterbrochener Bewegung den Verkehr der Besucher und Mieter zu vermitteln, wobei er weder die Hilfe des Fahrstuhlführers noch einer Pause zum Ein- und Aussteigen bedarf. Jeder durch unliebsames Warten sonst gebotene Zeitverlust wird da vermieden.

Die der inneren Raumaufteilung zugrunde liegende Zweckidee des Bureauhauses will sich nun auch in der äußeren Architektur zum Ausdruck bringen. Ohne jede Rücksicht auf die am Warenhaus erprobten Bauprinzipien geht das begreiflicherweise nicht an.

(Fortsetzung folgt.)