

**Zeitschrift:** Die schweizerische Baukunst

**Herausgeber:** Bund Schweizer Architekten

**Band:** 4 (1912)

**Heft:** 6

**Rubrik:** Wohnhaus von Dr. Schaad in Herzogenbuchsee: Architekten Hägeli in Herzogenbuchsee und E. Kupper in Basel

### **Nutzungsbedingungen**

Die ETH-Bibliothek ist die Anbieterin der digitalisierten Zeitschriften. Sie besitzt keine Urheberrechte an den Zeitschriften und ist nicht verantwortlich für deren Inhalte. Die Rechte liegen in der Regel bei den Herausgebern beziehungsweise den externen Rechteinhabern. [Siehe Rechtliche Hinweise.](#)

### **Conditions d'utilisation**


L'ETH Library est le fournisseur des revues numérisées. Elle ne détient aucun droit d'auteur sur les revues et n'est pas responsable de leur contenu. En règle générale, les droits sont détenus par les éditeurs ou les détenteurs de droits externes. [Voir Informations légales.](#)

### **Terms of use**

The ETH Library is the provider of the digitised journals. It does not own any copyrights to the journals and is not responsible for their content. The rights usually lie with the publishers or the external rights holders. [See Legal notice.](#)

**Download PDF:** 17.05.2025

**ETH-Bibliothek Zürich, E-Periodica, <https://www.e-periodica.ch>**

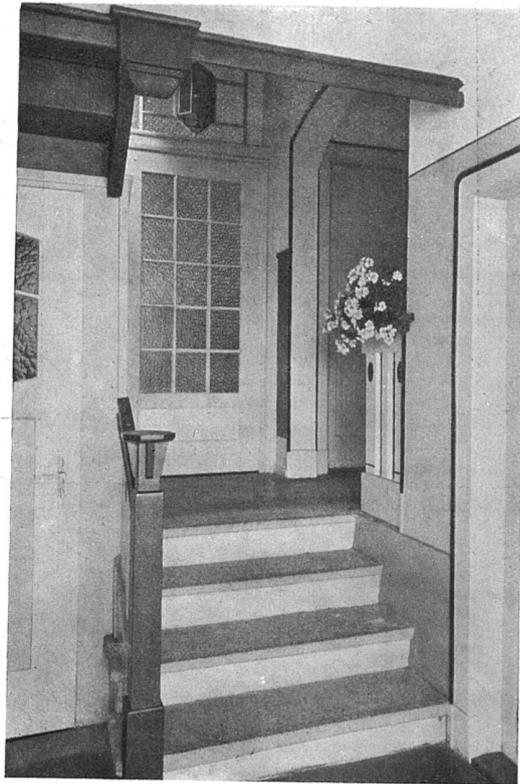

Wohnhaus Schaad  
in Herzogenbuchsee

Detailaufnahme  
vom Vorplatz



Gesamtansicht

Wohnhaus von Dr. Schaad in Herzogenbuchsee. Architekten Hägeli in Herzogenbuchsee und E. Kupper in Basel




Blick in das Schlafzimmer



Blick in das Speisezimmer

Wohnhaus von Dr. Schaad in Herzogenbuchsee. Architekten Hägeli in Herzogenbuchsee und E. Kupper in Basel

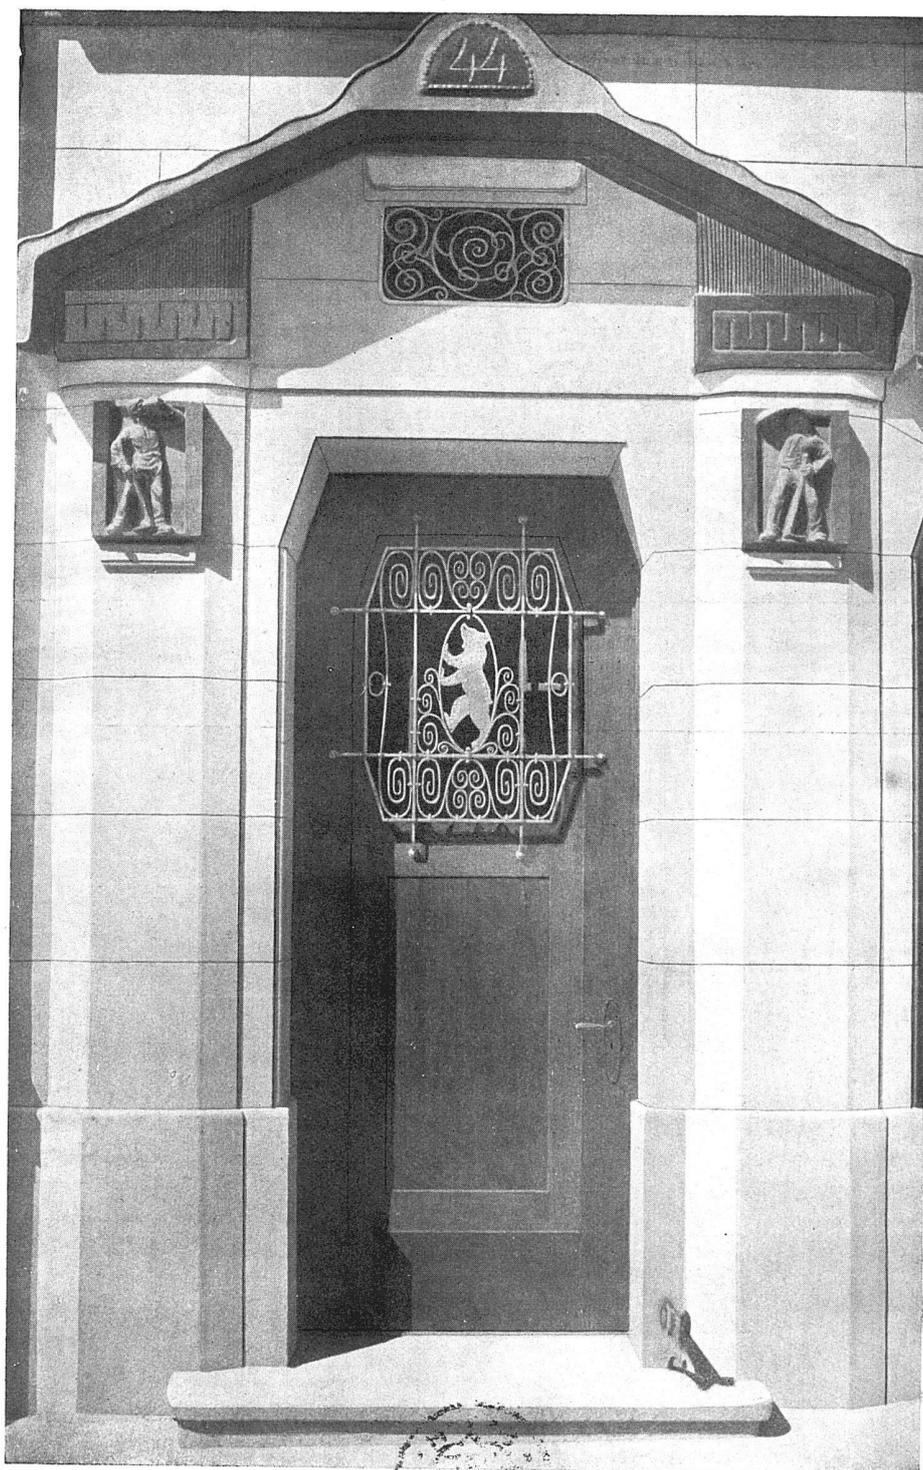

Eingang an der Neugasse

Bronzereliefs von Bildhauer Hermann Hubacher in Bern.  
Schmiedeeiserne Türfüllung von C. Niederhäuser & Cie. in Bern

Das Restaurant „Fackel“ in Bern. Architekt Paul Girsberger in Bern



Gaststube im Erdgeschoß



Täfelung nach Zeichnung des Architekten ausgeführt von der Parquet- & Chaletfabrik Bern. Leuchter in Schmiedeisen ausgeführt von Schlossermeister Mumprecht in Bern

Das Restaurant „Hacker“ in Bern. Architekt Paul Girsberger in Bern



Das Jägerstübli




Täfelung ausgeführt von Wetli & Cie. in Bern. Dekorative Malereien nach Entwürfen von Kunstmaler E. Lind in Bern ausgeführt von De Duervain & Schneider in Bern. Möbel von F. Fischer in Badenried. Bleiverglasung nach Entwurf von E. Lind ausgeführt von R. Stehbrecht in Bern

Das Restaurant „Hacker“ an der Neuengasse in Bern. Architekt Paul Girsberger in Bern



Die Bürgerstube

Täfelung und eingebaute Möbel nach Zeichnung des Architekten ausgeführt von Wetli & Cie. in Bern. Die Bleiverglasungen zu diesem Raum nach Entwürfen von E. Lind, ausgeführt von Kirsch und Fedner in Freiburg

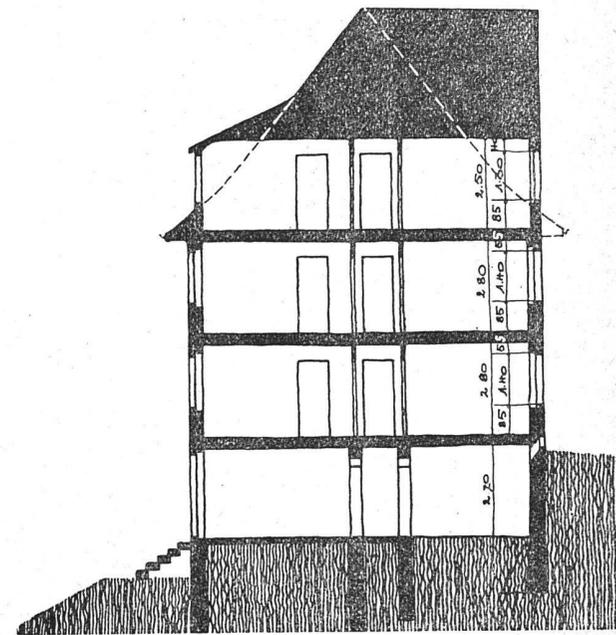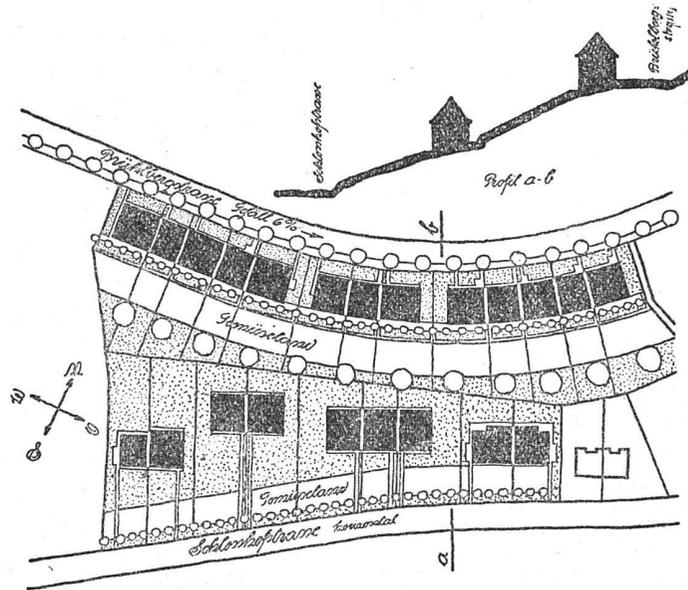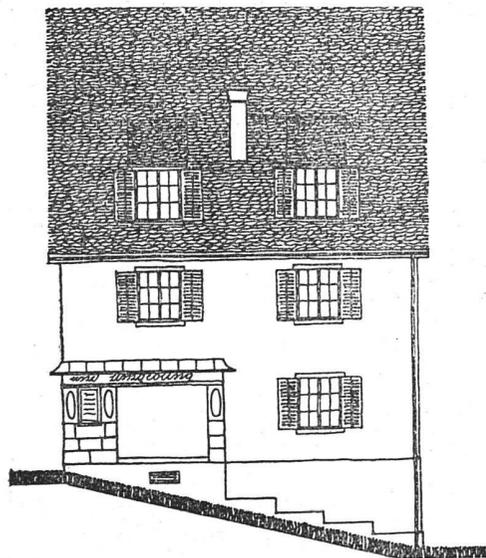

Zur Ueberbauung des Brühlbergareals in Winterthur — Architekten B. S. A. Fritsch & Jangerl in Winterthur  
 Geometrische Ansicht — Ansichten und Querschnitt der Fünfhäusergruppe 1:200 — Lageplan und Querschnitt 1:2000