

**Zeitschrift:** Schweizerische Bauzeitung  
**Herausgeber:** Verlags-AG der akademischen technischen Vereine  
**Band:** 39/40 (1902)  
**Heft:** 15

**Artikel:** Zur Einweihung des eidgenössischen Parlaments-Gebäudes in Bern  
**Autor:** [s.n.]  
**DOI:** <https://doi.org/10.5169/seals-23346>

### **Nutzungsbedingungen**

Die ETH-Bibliothek ist die Anbieterin der digitalisierten Zeitschriften. Sie besitzt keine Urheberrechte an den Zeitschriften und ist nicht verantwortlich für deren Inhalte. Die Rechte liegen in der Regel bei den Herausgebern beziehungsweise den externen Rechteinhabern. [Siehe Rechtliche Hinweise.](#)

### **Conditions d'utilisation**

L'ETH Library est le fournisseur des revues numérisées. Elle ne détient aucun droit d'auteur sur les revues et n'est pas responsable de leur contenu. En règle générale, les droits sont détenus par les éditeurs ou les détenteurs de droits externes. [Voir Informations légales.](#)

### **Terms of use**

The ETH Library is the provider of the digitised journals. It does not own any copyrights to the journals and is not responsible for their content. The rights usually lie with the publishers or the external rights holders. [See Legal notice.](#)

**Download PDF:** 13.03.2025

**ETH-Bibliothek Zürich, E-Periodica, <https://www.e-periodica.ch>**


## Der Wettbewerb für ein Schulhaus mit Turnhalle in Sursee.<sup>1)</sup>

### I.

Der von der Stadtgemeinde Sursee eröffnete Wettbewerb hat für die Gemeinde einen sehr befriedigenden Verlauf genommen, da sich unter den 60 eingereichten

### Wettbewerb für ein Schulhaus mit Turnhalle in Sursee.

II. Preis. Motto: Schulknabe (gez.). — Verfasser: *Werner Lehmann*, Architekt in Genf.

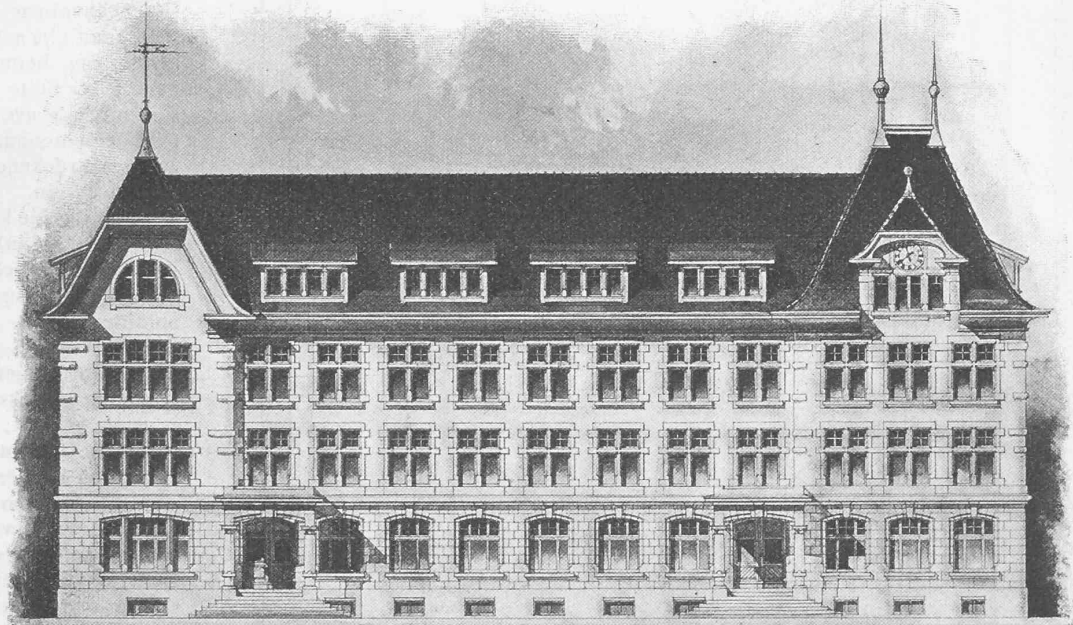

Ansicht der Südfassade. — Masstab 1 : 300.

Entwürfen eine Anzahl für die vorliegenden örtlichen Verhältnisse sehr günstiger Lösungen befand. Wir werden das preisrichterliche Gutachten nach Erhalt wie üblich veröffentlichen. Indem wir bezüglich der Beurteilung der Entwürfe auf dasselbe verweisen, beginnen wir heute mit der Darstellung der preisgekrönten Arbeiten und bringen auf Seite 162 und 163 Lageplan, Ansichten und Grundrisse des mit dem höchsten der zuerkannten Preise bedachten Entwurfes mit dem Motto: Schulknabe (gez.), von Architekt Werner Lehmann in Genf.

## Zur Einweihung des eidgenössischen Parlaments-Gebäudes in Bern.

(Mit einer Tafel.)

### III.

In der heutigen und den vorhergehenden Nummern haben wir unseren Lesern eine Reihe von Darstellungen des Innern und Aeusseren sowie auch die endgültigen Hauptgrundrisse des nunmehr vollendeten Baues vorgelegt. Die dieser Nummer beigegebene Tafel zeigt die Mittelansicht des Kuppelraumes. Sie ist nach einer photographischen Aufnahme hergestellt, in der die Rütli-Gruppe im Hintergrunde nach einer dem Entwurfe des Bildhauers H. Baldin angepassten Skizze eingefügt wurde.

Wir behalten uns übrigens vor, später auf den bildnerischen Schmuck und die Ausstattung des Inneren zurückzukommen, und hoffen dann auch Abbildungen einzelner Zimmer veröffentlichen zu können.


<sup>1)</sup> Bd. XXXVIII S. 283, Bd. XXXIX S. 134 und 146.

## Das obergerichtliche Urteil betreffend den Eisenbahnunfall im Bahnhof Aarau vom 4. Juni 1899.


Ueber das Gutachten der Experten, die vom Gerichte zur Untersuchung der Ursachen des Eisenbahnunfalls in Aarau vom 4. Juni 1899 bestellt waren, sowie über die von

denselben vorgenommenen Versuchsfahrten ist in B. XXXVI Nr. 23, 24 und 25 vom Dezember 1900 einlässlich berichtet worden.

Das Bezirksgericht Aarau hat am 30. März 1901 sein Urteil gefällt; gegen dasselbe haben sowohl der Beklagte,

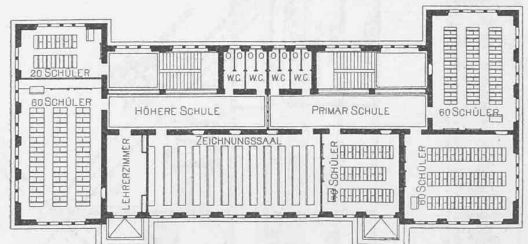


Grundriss vom I. Stock. — Masstab 1 : 600.

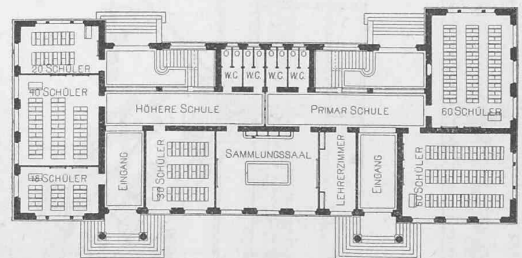

Grundriss vom Erdgeschoss. — Masstab 1 : 600.

Lokomotivführer Metzger, wie auch die Staatsanwaltschaft Berufung eingelegt, sodass der Fall zur endgültigen Erledigung vor das Obergericht des Kantons Aargau gelangte. Dieses hat nun am 25. Januar 1902 gesprochen und das

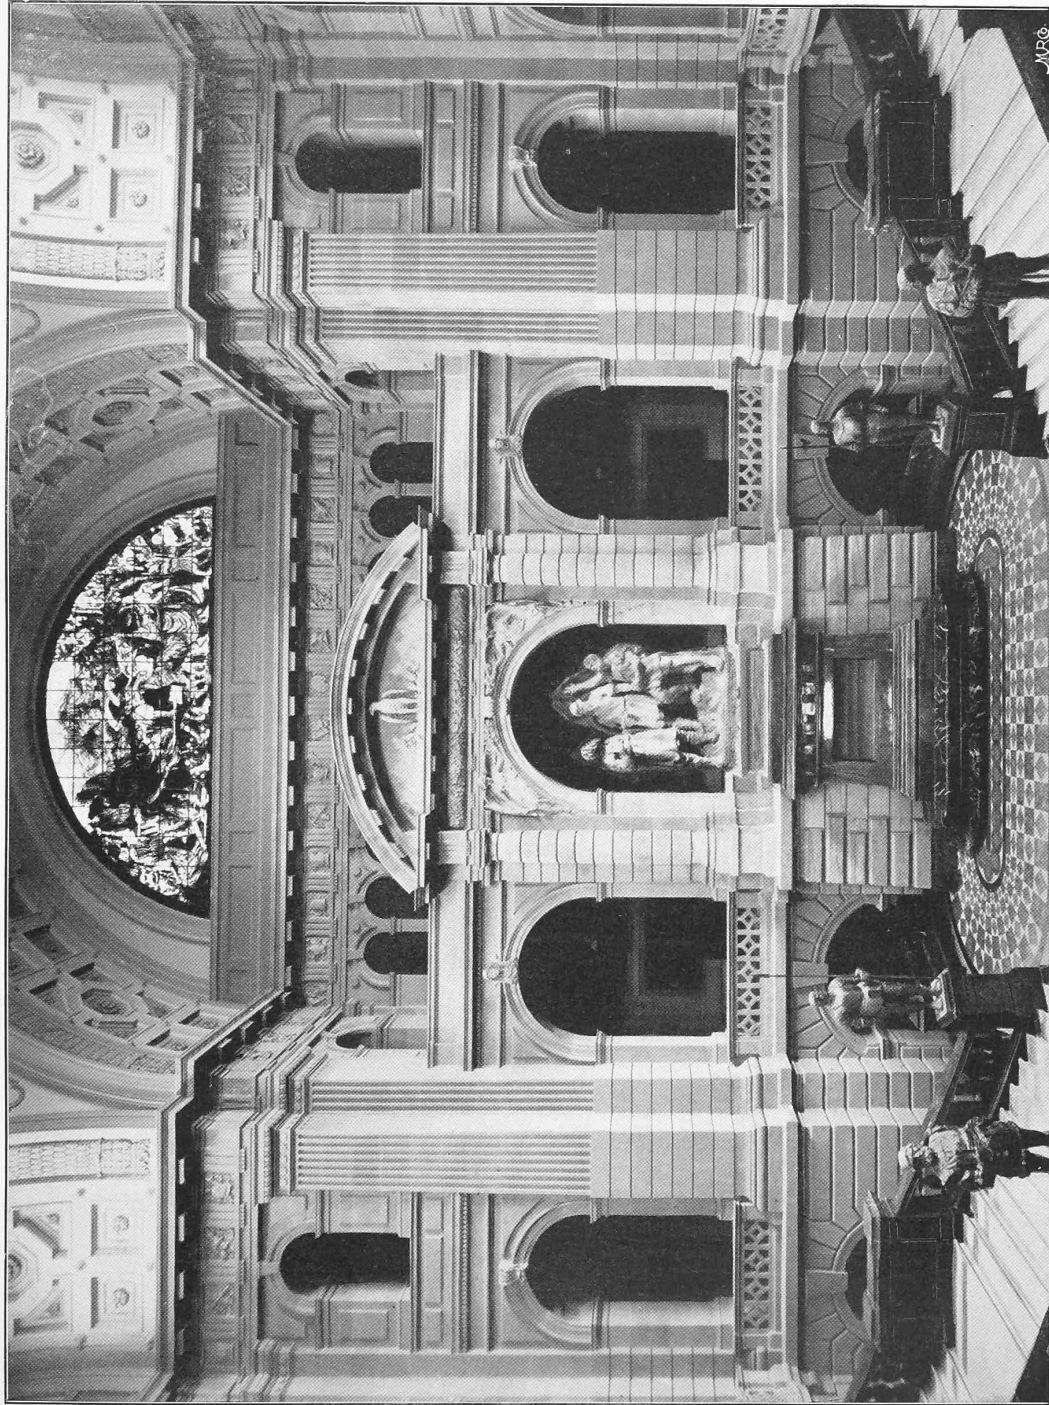

### Eidgenössisches Parlaments-Gebäude in Bern.

Architekt: Professor *Hans Auer*.

Ansicht der Kuppelhalle gegen Süden mit einer modifizierten *Baldini*'schen Rütli-Gruppe.

Seite / page

162 (3)

leer / vide /  
blank