

Zeitschrift: Schweizerische Bauzeitung
Herausgeber: Verlags-AG der akademischen technischen Vereine
Band: 75/76 (1920)
Heft: 5

Artikel: Die Gemeindestrasse Schüpfheim-Flühli durch die Lammschlucht im Kanton Luzern
Autor: Fellmann, J.G.
DOI: <https://doi.org/10.5169/seals-36411>

Nutzungsbedingungen

Die ETH-Bibliothek ist die Anbieterin der digitalisierten Zeitschriften. Sie besitzt keine Urheberrechte an den Zeitschriften und ist nicht verantwortlich für deren Inhalte. Die Rechte liegen in der Regel bei den Herausgebern beziehungsweise den externen Rechteinhabern. [Siehe Rechtliche Hinweise.](#)

Conditions d'utilisation

L'ETH Library est le fournisseur des revues numérisées. Elle ne détient aucun droit d'auteur sur les revues et n'est pas responsable de leur contenu. En règle générale, les droits sont détenus par les éditeurs ou les détenteurs de droits externes. [Voir Informations légales.](#)

Terms of use

The ETH Library is the provider of the digitised journals. It does not own any copyrights to the journals and is not responsible for their content. The rights usually lie with the publishers or the external rights holders. [See Legal notice.](#)

Download PDF: 06.02.2025

ETH-Bibliothek Zürich, E-Periodica, <https://www.e-periodica.ch>

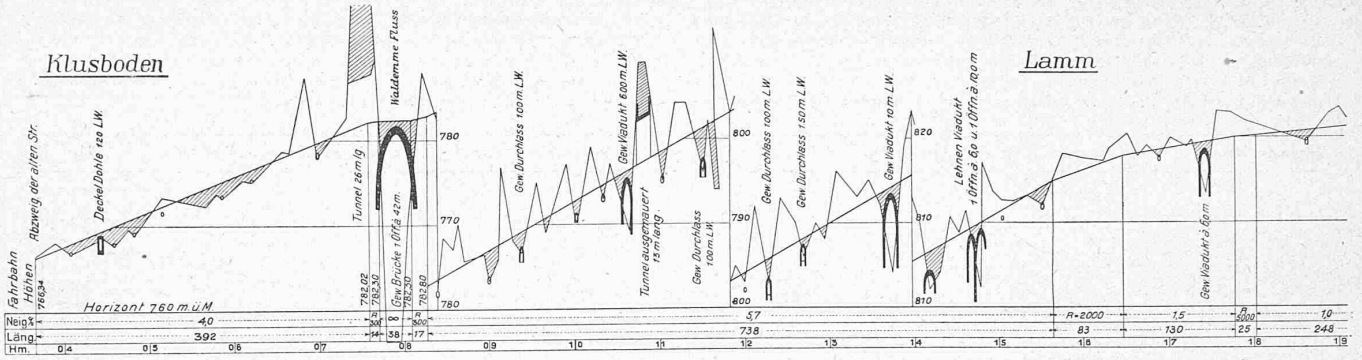


Abb. 4. Längenprofil der neuen Strasse vom Klusboden durch die Lammschlucht (bis Km. 1,9). Längen 1 : 8000, Höhen 1 : 800.

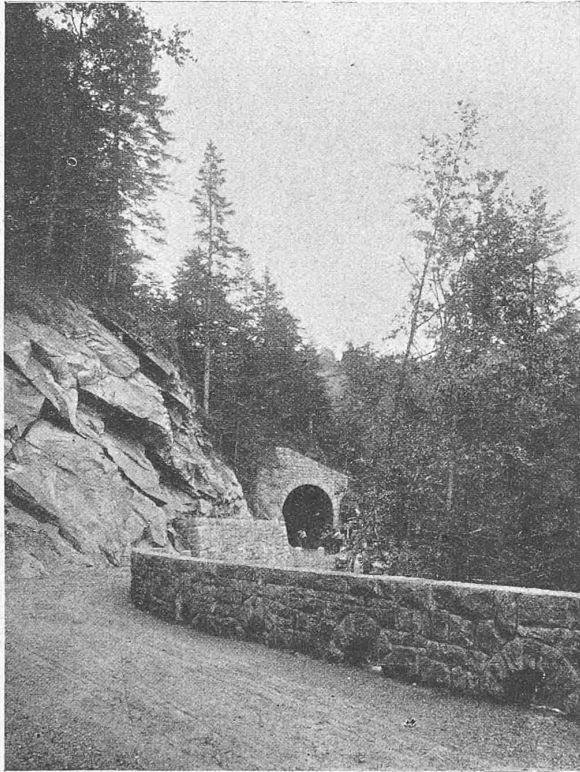


Abb. 8. Strasse mit Tunnel bei Km. 1,09 (talwärts gesehen).

Neubaustrecke auf Seite 48 unten), sowie nebenstehende tabellarische Zusammenstellung nähern Aufschluss.

Wie ersichtlich, ist die Strecke Klusboden-Krutacher das längste Stück, es ist auch der technisch interessanteste und landschaftlich schönste Teil. Dessen Bau hat unvergleichlich mehr Arbeit und finanzielle Opfer erfordert

als alle übrigen Strecken zusammen. Es ist deshalb nicht zu verwundern, dass mit der Ausführung gezögert und erst begonnen wurde, nachdem die sorgfältigen Studien und Vorarbeiten abgeschlossen waren. Die ersten Projekte für die Verbesserung der Lammschlucht-Strecke datieren schon aus den neunziger Jahren des vorigen Jahrhunderts. Sie bezogen sich ausschliesslich auf das rechte Emmenufer, also auf die gleiche Talseite, auf der die alte Strasse verläuft. Alle diese Projekte hatten den Nachteil, dass sie Gegengefallstrecken aufwiesen, die man, wenn immer möglich, vermeiden wollte. Andererseits wären bedeutende Liegenschaften auf der linken Talseite abgeschnitten geblieben. Man gab daher endgültig einer Anlage auf dem linken Ufer den Vorzug. Dieses Projekt fand bei Staat und Gemeinden allgemeine Zustimmung und die Ausführung wurde auf Grund derselben mit Dekret des Grossen Rates vom 26. November 1912 beschlossen und subventioniert. Der Gesamtkostenvoranschlag dieses 2932 m langen Teilstückes bezifferte sich auf 340000 Fr. Der Kanton übernahm 50% an die Kosten der Kunstbauten und 25% an die übrigen Arbeiten, insgesamt 123150 Fr. Den Rest der Bausumme mussten die Gemeinden Schöpfheim, Flüfli und Escholzmatt aufbringen.

Nach Erledigung der Finanzierung konnte zur Bauausschreibung geschritten werden. Als Bauleiter wurde Ing. F. X. Andres bestellt. Auf Grund der eingelangten Offerten, deren niedrigste 262000 Fr. und die höchste 370000 Fr. betrug, ist die Ausführung sämtlicher Arbeiten der Bauunternehmung G. Toneatti und Sohn in Kriens übertragen worden. An die Vergebung wurde die Bedingung geknüpft, dass die grosse Brücke über die Emme

Korrektions-Strecken	1		2		3		4		5	
	Länge m	Max. Steigung ‰	Länge m	Max. Steigung ‰	Länge m	Max. Steigung ‰	Länge m	Max. Steigung ‰	Länge m	Max. Steigung ‰
alte Strasse	1020	18	832	6	1098	10,8	2812	16	1510	4
neue Strasse	1085	3	830	1,9	1054	2,7	2932	5,7	1510	1,2

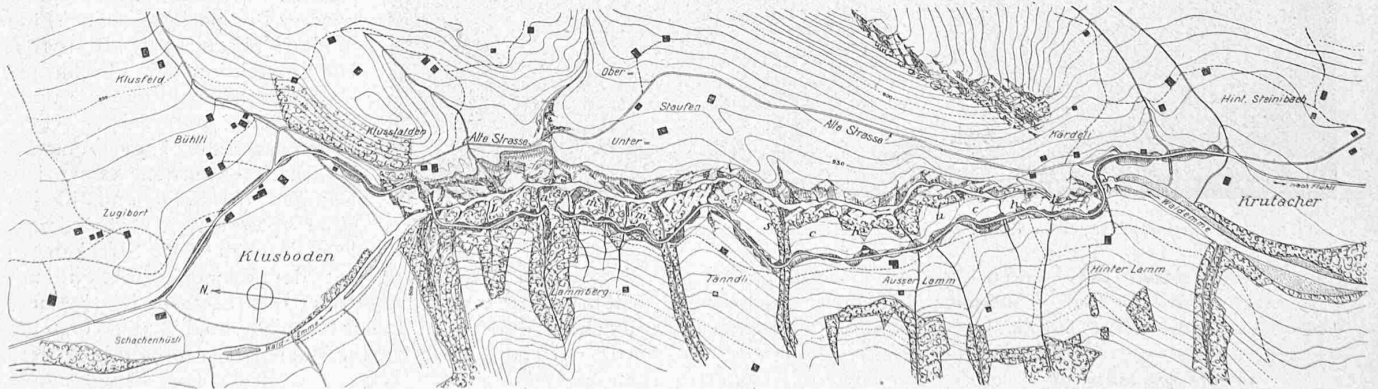


Abb. 3. Lageplan der alten und der neuen Strasse vom Klusboden bis Krutacher (Korrektions-Strecke 4). — Masstab 1 : 15000.

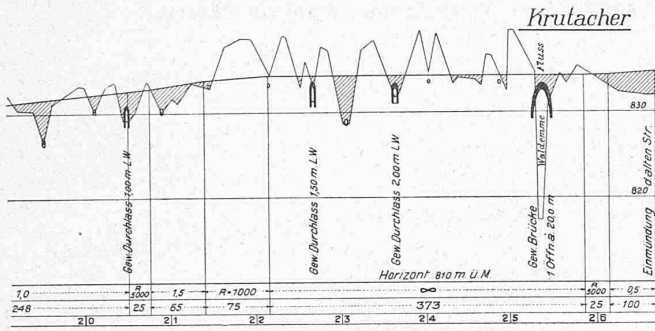


Abb. 5. Fortsetzung des Längensprofils in Abb. 4, bis Krutacher.

bei Klusstalden nach Plan und Offerte der A.-G. Buss & Cie., Basel, ausgeführt werden müsse. Die Bauarbeiten nahmen im Herbst 1913 ihren Anfang und am 11. Juli 1916 konnte die Strasse, trotz des inzwischen ausgebrochenen Krieges, dem Verkehr übergeben werden. Mangel an Sprengstoffen und geübten Arbeitkräften schoben die vorgesehene Vollendung um ein ganzes Jahr hinaus.

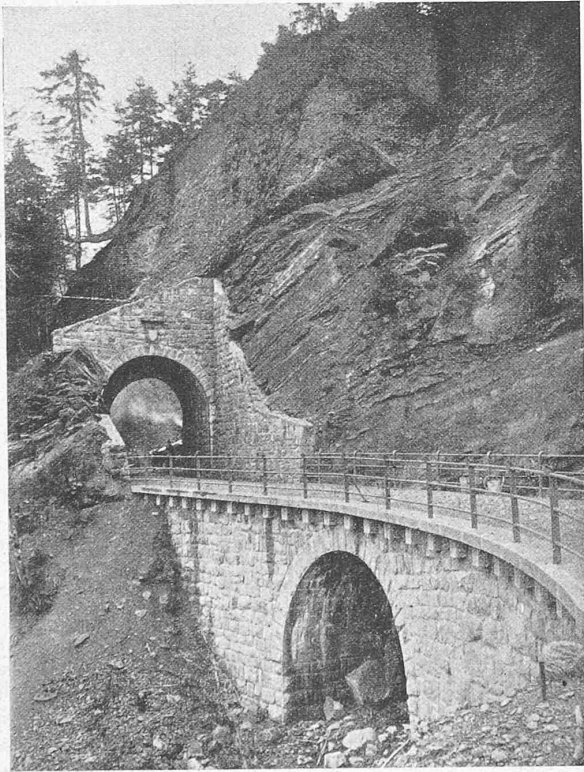


Abb. 7. Viadukt und Tunnel bei Km. 1,09 (taleinwärts gesehen).

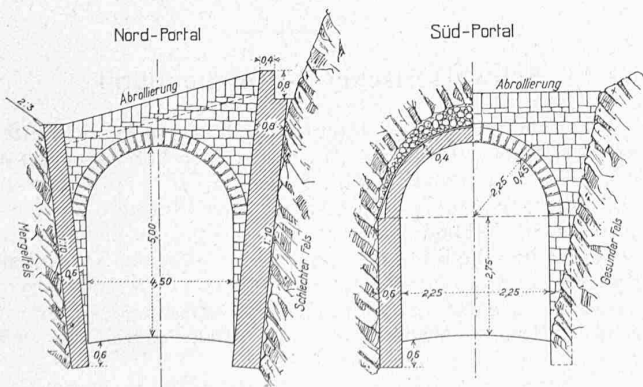


Abb. 9. Normalprofile für Tunnel und Portale. — Masstab 1 : 200.

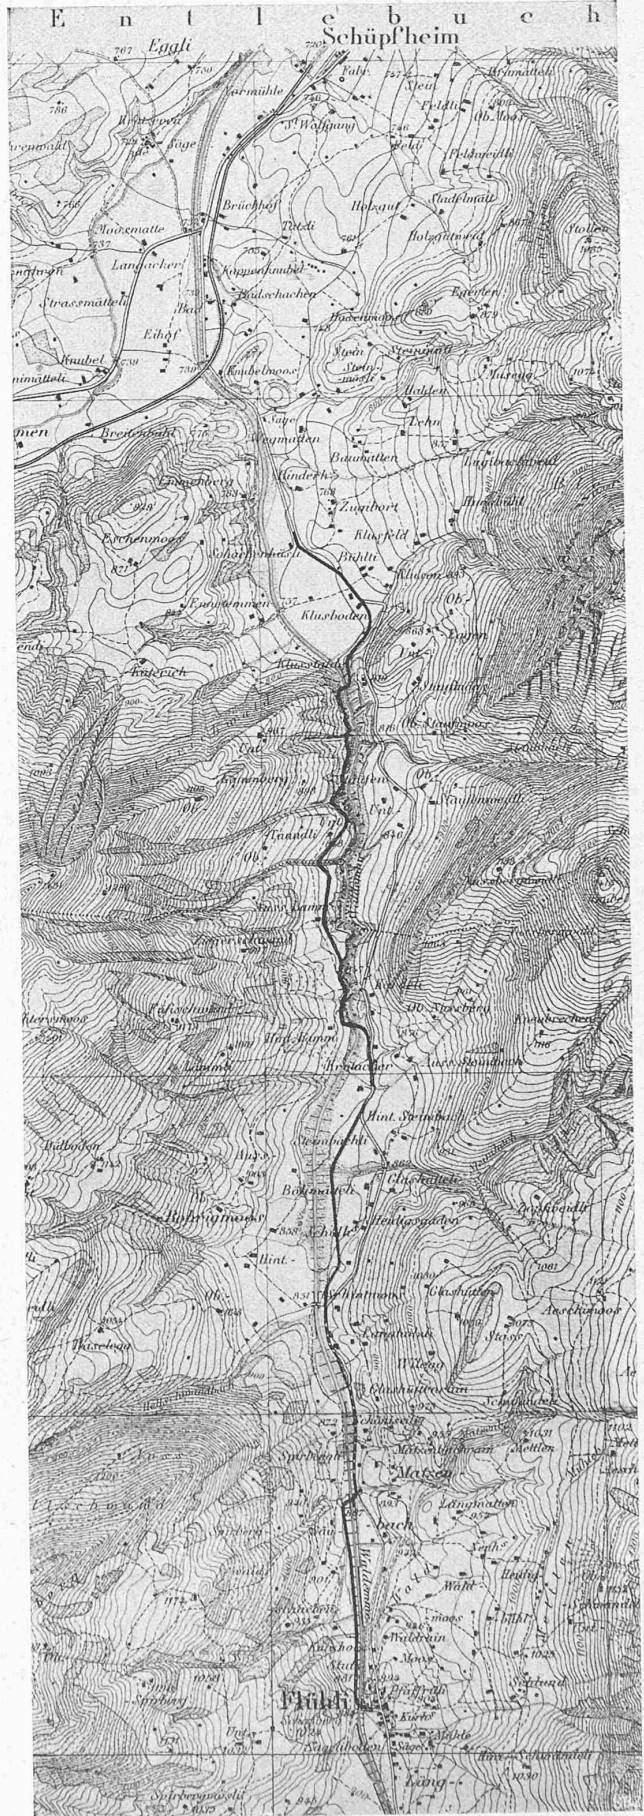


Abb. 1. Uebersichtskarte 1 : 30 000. Mit Bewill. der Schweiz. Landestopographie.

Die neue Gemeindestrasse Schüpfheim-Flühli im Tal der Wald-Emme, Kanton Luzern.

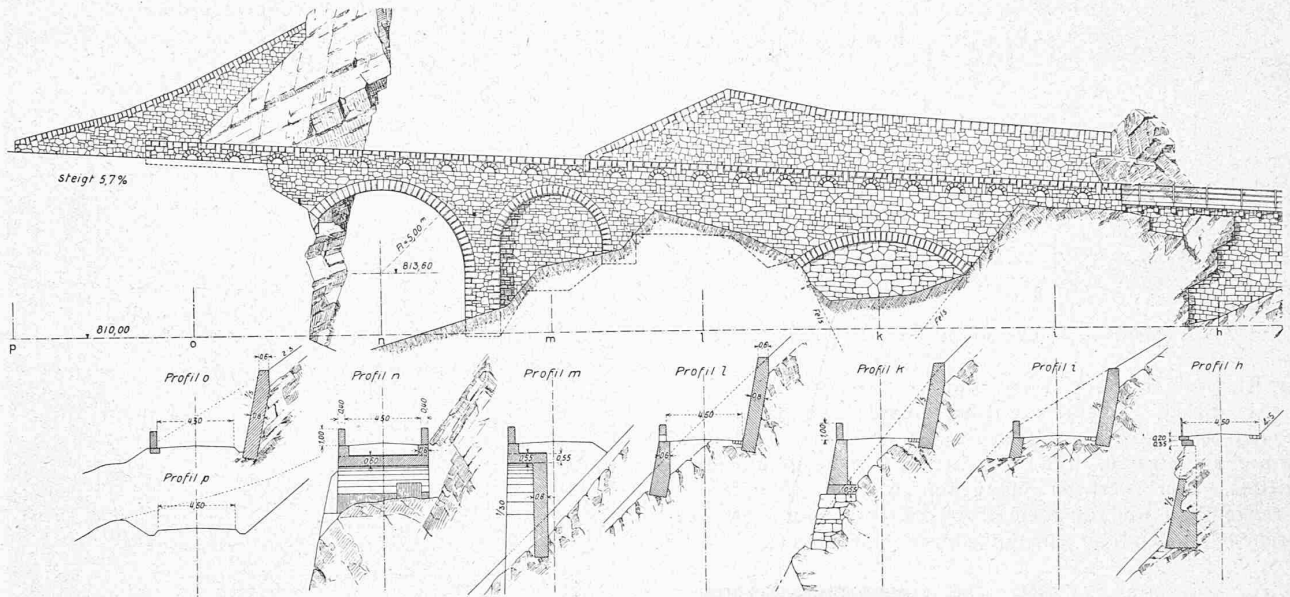


Abb. 11. Lehenbau zwischen Km. 1,43 (rechts) und 1,51 (links) in der Lammschlucht. — Ansicht und Profile, Masstab 1 : 400.

Die neue Strasse folgt mit Ausnahme von drei kleinen Verschiebungen, die zur Verbesserung der Richtungsverhältnisse und behufs Verminderung der Felseinschnitte gemacht werden mussten, genau dem projektierten Tracé (Abbildungen 3 bis 5). Als Anfangstrecke wurde die bestehende Strasse auf 350 m korrigiert. Bei Klusstalden verlässt die neue Strasse das alte Tracé, sie biegt nach rechts ab, gelangt längs eines steilen Abhanges, wo die Erstellung von grösseren Stütz- und Futter-Mauern nötig war, und nach Untertunnelung eines 26 m langen Felsvorsprungs an die Emme (Abb. 6, S. 47), die auf einer Bogenbrücke von 41 m Spannweite und 26 m Höhe übersetzt wird. Damit erreicht die Strasse die wildromantische Lamm-

schlucht, deren steile Hänge auf eine Länge von etwa 850 m traversiert werden. Grosse Stütz- und Futter-Mauern, bedeutende Felseinschnitte, gewölbte Durchlässe von 1 bis 10 m Lichtweite begleiten das zum grössten Teil aus Kurven und Gegenkurven, von min. 25 m Radius, zusammengesetzte Tracé (Abbildungen 7 bis 14). Nach Austritt aus der Schlucht wird der Bau einfacher und die Strasse erreicht nur noch einmal, auf eine Länge von 300 m, das steil abfallende Felsufer. In einer Höhe von 17 m über der Flusssohle geht sie auf einer steinernen Bogenbrücke von 18 m Spannweite wieder auf die rechte Talseite über, wo sie in die alte Strasse einmündet.

Die Steigungsverhältnisse sind aus dem Längenprofil (Abbildung 4) ersichtlich. Der Höhenunterschied zwischen Strassen-Anfang und -Ende beträgt 67,46 m, die max. Steigung 5,7 ‰, die mittlere Steigung 2,15 ‰. Von den 2932 m entfallen auf Territorium der Gemeinde Schüpfheim 832 m, auf Escholzmatt 954 m und auf Flühli 1146 m.

Die Strasse hat eine fahrbare Breite von 4,50 m (Normalien Abbildung 14); die des Steinbettes beträgt 3,70 m und die der Bankette je 0,40 m. Das Steinbett ist 0,20 m stark, die eingefahrene Bekiesung 0,10 m. Erdböschungen sind 1½ bis ¼-füssig ausgeführt, die Felseinschnitte weisen Anzüge von ⅓ bis ⅕ auf. Bei Dämmen über 2 m Höhe ist die Fahrbahn mit Radabweisern eingefasst. Ueber Stützmauern sind überall Parapetmauern oder eiserne Geländer angebracht. Längs Felseinschnitten und Futtermauern kamen an Stelle der 25 cm tiefen Strassengraben 60 cm breite gepflasterte Strassenschalen zur Ausführung.

(Schluss folgt.)

Schweizerischer Normalienbund.

Ueber die beabsichtigte Gründung eines Schweizerischen Normalien-Bundes (S N B) ist hier bereits berichtet worden (vergl. Band LXXIII, Seite 272, vom 7. Juni 1919). Die dort angekündigte Konferenz von Vertretern der verschiedenen Verbände hat am 2. Juli 1919 in Baden stattgefunden und die Bildung dieses Schweizerischen Normalien-Bundes wurde gutgeheissen. Einem vom 31. Dezember 1919 datierten Zirkular der Normalien-Kommission des Vereins schweizerischer Maschiner-Industrieller entnehmen wir darüber die folgenden Einzelheiten:

„Den Vorsitz im Schweizerischen Normalien-Bund übertrug die Konferenz bis auf weiteres der VSM-Normalien-

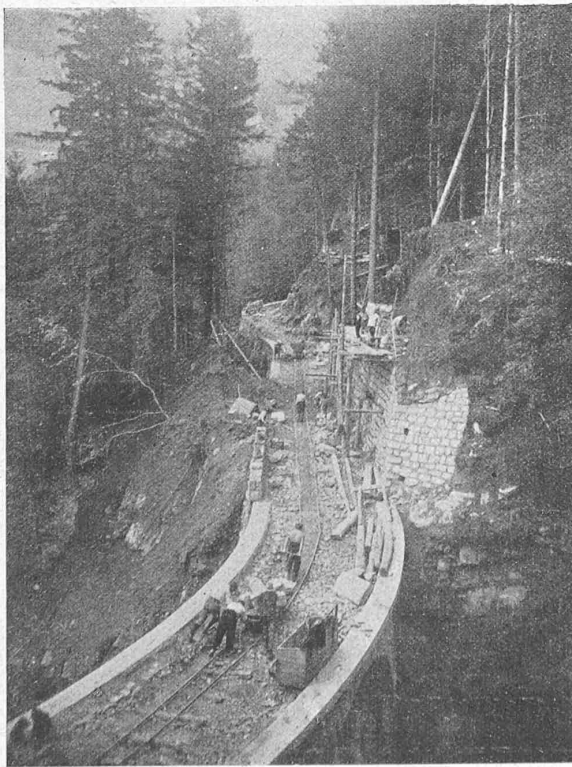


Abb. 12. Strecke Km. 1,35 bis 1,47 während des Baues.

Kommission. Von dieser aus gehen deshalb die Einladungen an andere Verbände und sie verkehrt als Vertreterin des SNB mit den Normalien-Kommissionen anderer Länder.

Der Schweizerische Normalien-Bund bildet zunächst eine freie Vereinigung von schweizerischen Verbänden und

Normalienbureau und andere Verbände verkehren sollen. Diese Vertreter werden vom Vorsitzenden nach Bedarf und nach Verständigung zu SNB-Sitzungen eingeladen. Sie können später in ihrer Gesamtheit oder in beschränkter Zahl die „Schweizerische Normalien-Kommission“ bilden.

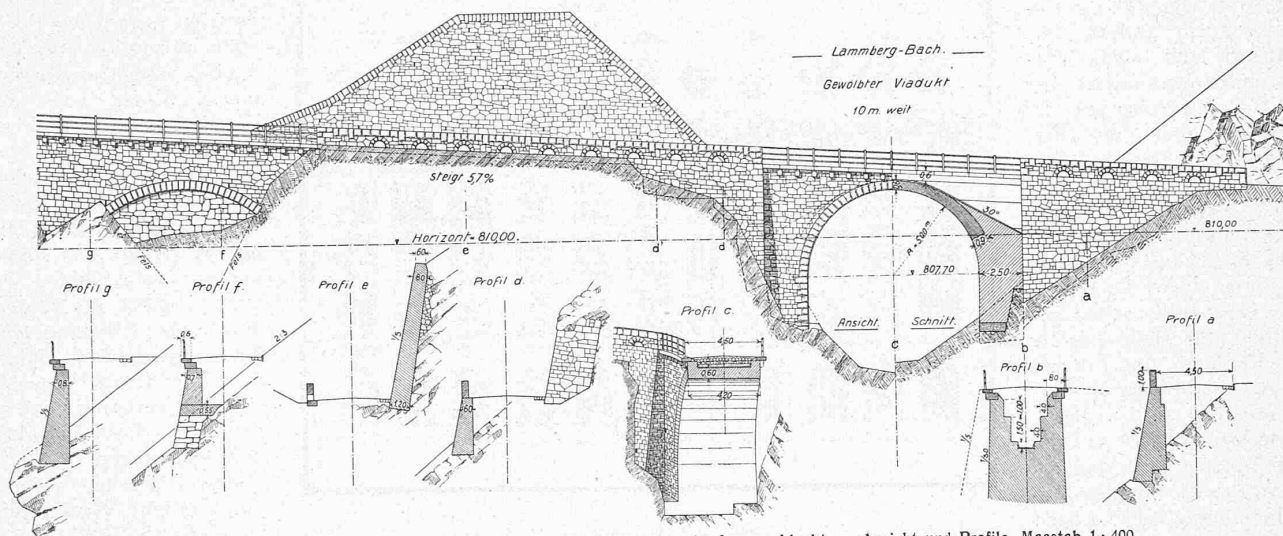


Abb. 10. Lehnbau zwischen Km. 1,35 (rechts) und 1,43 (links) in der Lammschlucht. — Ansicht und Profile, Masstab 1:400.

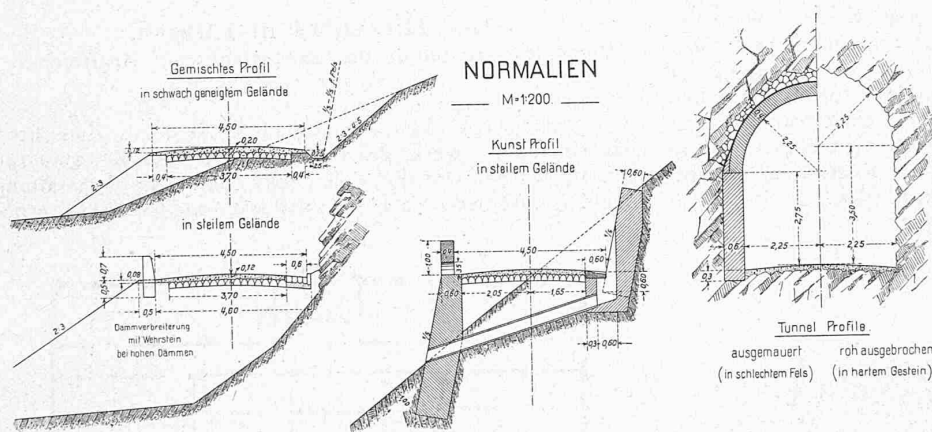


Abb. 14. Normalprofile der neuen Gemeindestrasse Schüpheim-Flühli. — Masstab 1:200.

Die einzelnen Verbände bearbeiten ihre eigenen, d. h. „Verbands-Normalien“ selbst und bringen die Entwürfe in die für den SNB allgemein vorgesehene Form. Sie übertragen die Arbeit je nach ihrer Organisation einer ihnen geeignet erscheinenden Stelle, z. B. einer besondern Kommission oder einer Verbandsgruppe. Die Verbands-Normalien sollen so vollständig bearbeitet werden, dass sie später allgemein gültig erklärt werden können, wenn sie von allgemeinem Interesse sind oder sich im Gebrauch als derart erwiesen haben.

Behörden, die die Bedeutung der Vereinheitlichung und Vereinfachung (Normalisierung) in Technik und Industrie für die Förderung der nationalen Wirtschaft als notwendig oder wünschenswert erkannt haben. Er bezweckt die gegenseitige Verständigung, Anpassung und Zusammenarbeit der beteiligten Verbände und Behörden in allen Fragen. Ferner beteiligt er sich an den einschlägigen, durch den Krieg unterbrochenen internationalen Bestrebungen auf dem Gebiet der Normalien.

Seine Organisation ist einfach. Er hat eine ständige Zentralstelle, das SNB-Normalienbureau (vorläufig beim VSM-Normalienbureau). Dieses bereitet die Bestimmungen allgemeiner Art des SNB und die die ganze Technik gemeinsam betreffenden Normalien vor, und stellt sie mündlich, schriftlich oder in der Fachpresse zur Diskussion, bearbeitet sie auf Grund derselben und gibt sie nach Beschluss aus.

Die einzelnen dem Normalien-Bund angehörenden Verbände bezeichnen für die Behandlung aller Geschäfte des SNB einen persönlichen Vertreter, mit dem das SNB-



Abb. 13. Fertige Strasse bei Km. 1,35 bis 1,47 (vergl. oben Abb. 10 und 11).