

Zeitschrift: Schweizerische Bauzeitung
Herausgeber: Verlags-AG der akademischen technischen Vereine
Band: 71 (1953)
Heft: 39: S.I.A. Assemblea Generale Locarno 25/27-IX-1953

Artikel: Colonizzazione E. Saluz a St. Antonino: arch. Alberto Camenzind, Lugano
Autor: [s.n.]
DOI: <https://doi.org/10.5169/seals-60631>

Nutzungsbedingungen

Die ETH-Bibliothek ist die Anbieterin der digitalisierten Zeitschriften. Sie besitzt keine Urheberrechte an den Zeitschriften und ist nicht verantwortlich für deren Inhalte. Die Rechte liegen in der Regel bei den Herausgebern beziehungsweise den externen Rechteinhabern. [Siehe Rechtliche Hinweise.](#)

Conditions d'utilisation


L'ETH Library est le fournisseur des revues numérisées. Elle ne détient aucun droit d'auteur sur les revues et n'est pas responsable de leur contenu. En règle générale, les droits sont détenus par les éditeurs ou les détenteurs de droits externes. [Voir Informations légales.](#)

Terms of use


The ETH Library is the provider of the digitised journals. It does not own any copyrights to the journals and is not responsible for their content. The rights usually lie with the publishers or the external rights holders. [See Legal notice.](#)

Download PDF: 30.01.2025

ETH-Bibliothek Zürich, E-Periodica, <https://www.e-periodica.ch>

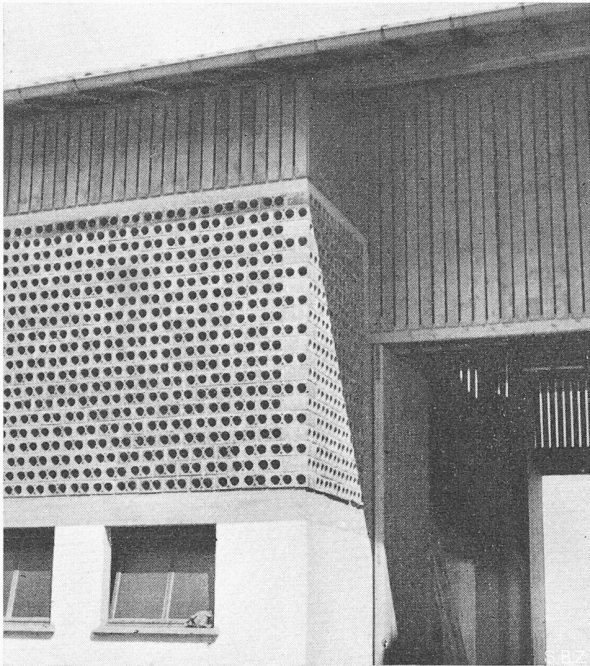

Traliccio in blocchi «Torino»

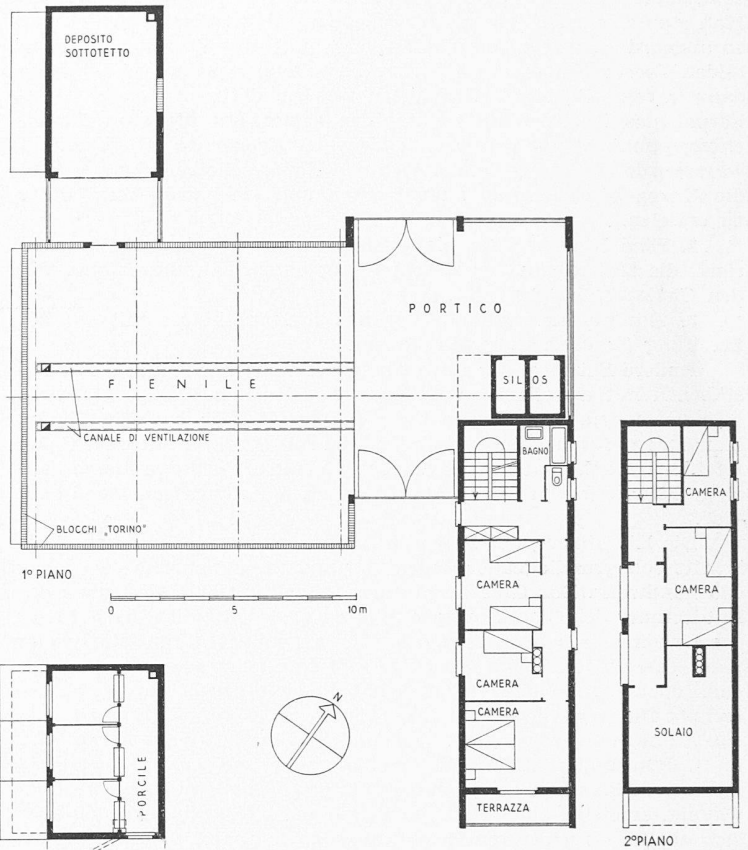

Colonizzazione E. Saluz a St. Antonino

Arch. ALBERTO CAMENZIND, Lugano
DK 728.68 (494.51) Tavola 36

Si tratta di una costruzione strettamente utilitaria che serve agli scopi di bonifica agraria del piano di Magadino. Poichè tale bonifica è soggetta a specifiche condizioni di reddito agreste, il costo di costruzione non poteva superare i limiti posti dalle condizioni di sussidamento. Si trattava di costruire, colla minor spesa possibile, una casa per una famiglia numerosa (8 letti), la stalla per 18 bovine e 6 vitelli, un porcile e i vani coperti integranti l'azienda agricola.

La forma della planimetria a Z assai pronunciata, va ricercata nell'urgenza di creare angoli riparati dai forti venti dominanti nella valle di Magadino.


Le strutture sono differenziate con la natura dei materiali impiegati. Il traliccio del fienile è formato da blocchetti di cotto isolanti.

È necessario menzionare che l'architetto ebbe serissime difficoltà di realizzazione poichè da parte dell'Ufficio federale delle bonifiche si tentò di subordinare la concessione di sussidio ad un apprezzamento estetico. Furono esercitate pressioni da parte bernese poichè in quella sede, l'architettura fu trovata... «fuori del comune»... «anche considerate le condizioni ticinesi»... «insoddisfacente e strana»...


Anno di costruzione 1951. Il costo totale della costruzione, esclusi i lavori di bonifica, è di Fr. 114 270.— Il costo del blocco abitazione al m³, secondo S. I. A., compreso gli onorari dell'architetto e dell'ingegnere, è di Fr. 68.— compreso ogni spesa per l'adduzione dell'acqua di sottosuolo. Il costo del blocco stalla e portico al m³, secondo S. I. A., è di Fr. 38.40.



Piante, scala 1:300

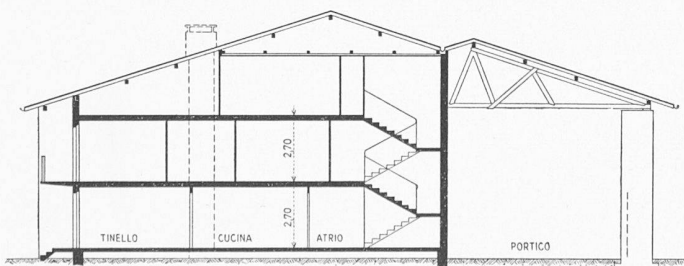

SEZIONE ABITAZIONE
Sezioni, scala 1:300

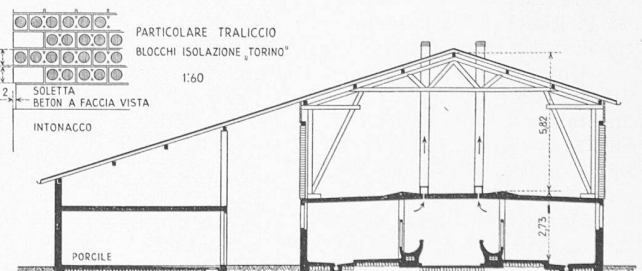

SEZIONE PORCILE-STALLA

582


587



Vista da sud



Facciata sud-est

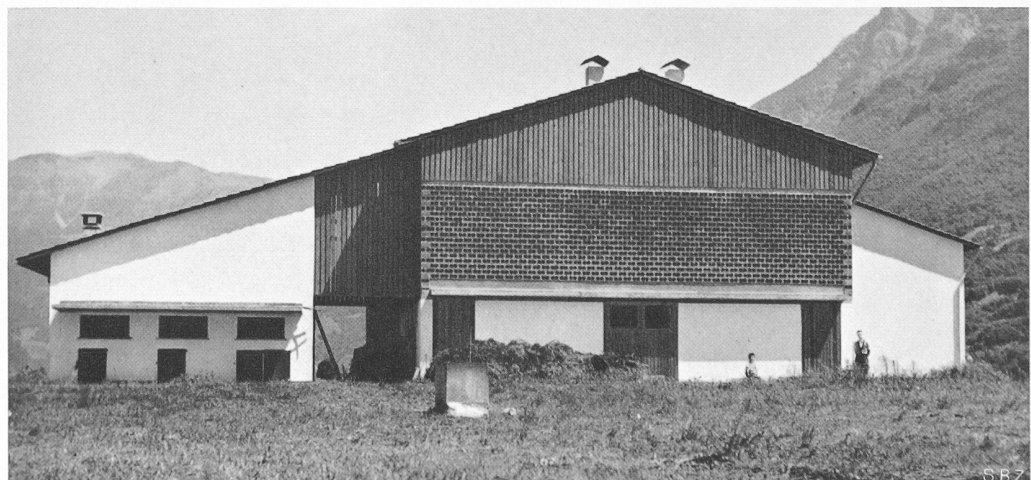

Lato sud-ovest

**Colonizzazione
E. Saluz
a St. Antonino**

Architetto
ALBERTO CAMENZIND
Lugano



In alto: facciata sud

In basso: lato est



Villa Zorzi a Bellinzona

Architetto SERGIO PAGNAMENTA, Lugano