

Zeitschrift: Schweizerische Bauzeitung
Herausgeber: Verlags-AG der akademischen technischen Vereine
Band: 80 (1962)
Heft: 37

Artikel: Kraftwerke Linth-Limmern
Autor: Jegher, W.
DOI: <https://doi.org/10.5169/seals-66229>

Nutzungsbedingungen

Die ETH-Bibliothek ist die Anbieterin der digitalisierten Zeitschriften. Sie besitzt keine Urheberrechte an den Zeitschriften und ist nicht verantwortlich für deren Inhalte. Die Rechte liegen in der Regel bei den Herausgebern beziehungsweise den externen Rechteinhabern. [Siehe Rechtliche Hinweise.](#)

Conditions d'utilisation

L'ETH Library est le fournisseur des revues numérisées. Elle ne détient aucun droit d'auteur sur les revues et n'est pas responsable de leur contenu. En règle générale, les droits sont détenus par les éditeurs ou les détenteurs de droits externes. [Voir Informations légales.](#)

Terms of use


The ETH Library is the provider of the digitised journals. It does not own any copyrights to the journals and is not responsible for their content. The rights usually lie with the publishers or the external rights holders. [See Legal notice.](#)

Download PDF: 17.05.2025

ETH-Bibliothek Zürich, E-Periodica, <https://www.e-periodica.ch>

Erdgeschoss 1:600

GRUNDRISS ERDGESCHOSS

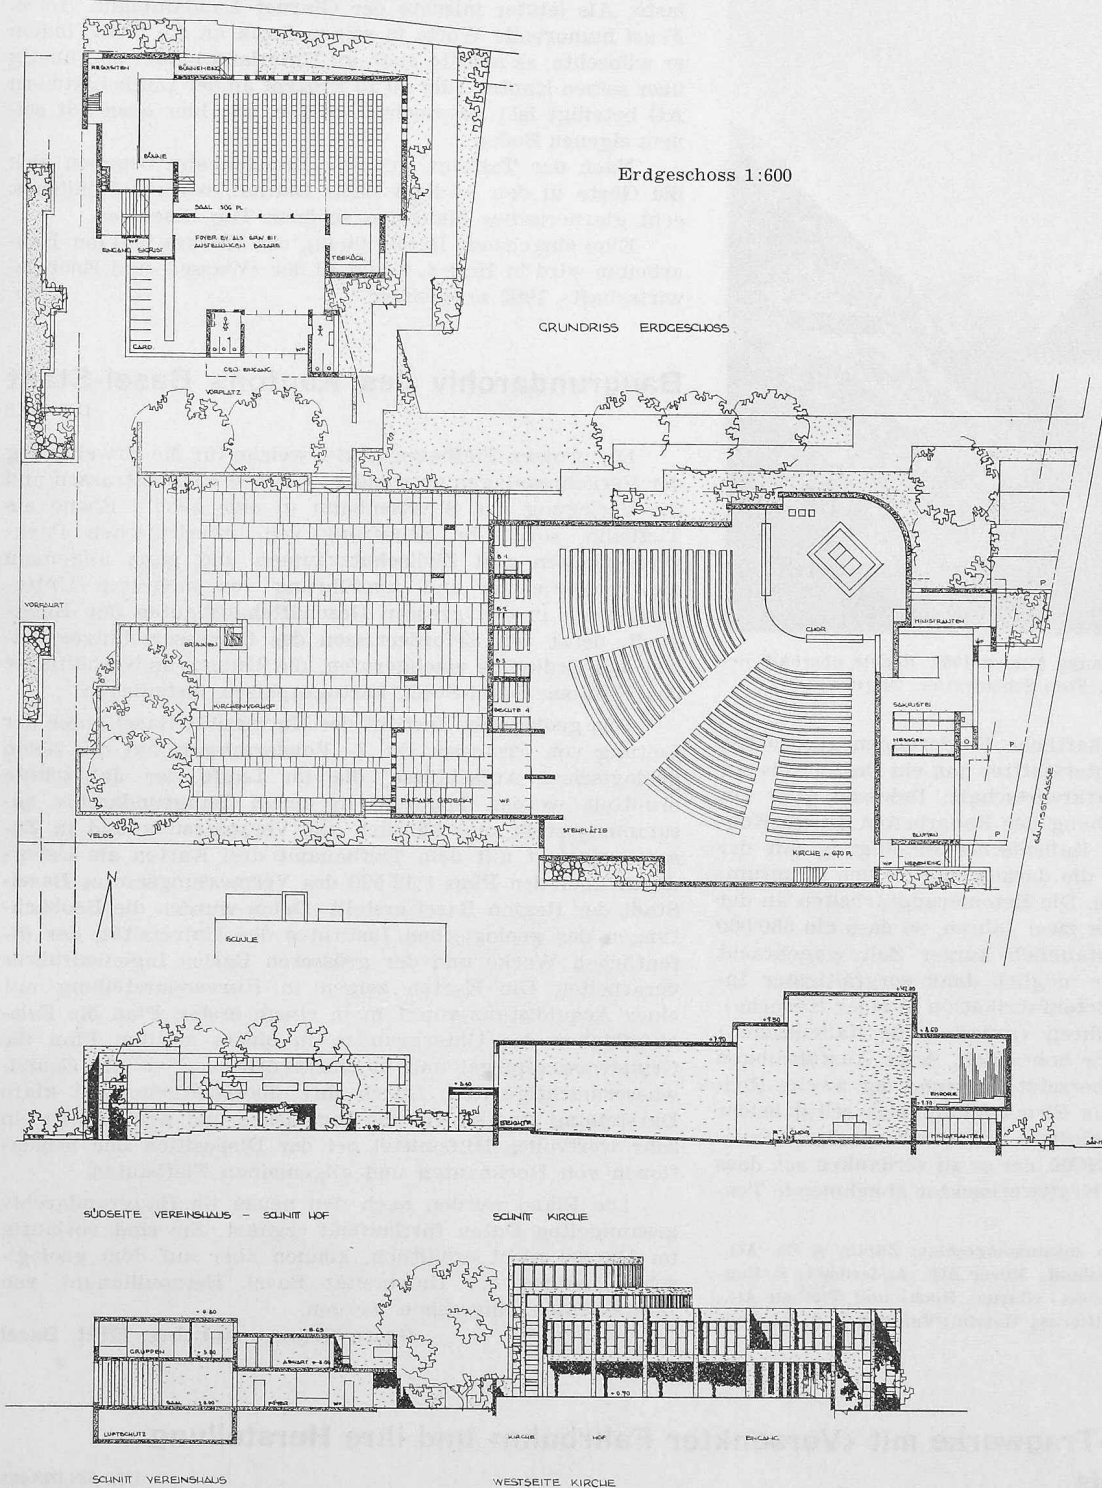

Projekt Nr. 17. rd. 14 637 m³. Durch die gewählte Lage von Kirche und Saalbau ist ein relativ grosser gemeinsamer Vorplatz entstanden. Eine stärkere Abgeschlossenheit dieses Platzes wäre erwünscht. Die grundsätzliche Staffelung der gedeckten Vorhalle wirkt gesucht. Im quadratischen Kirchenraum sind die Gläubigen gut zum Altar hin ausgerichtet; doch ist die räumliche Entwicklung der Diagonale unbefriedigend gelöst. Die durch tiefe Pfeiler noch betonte einseitige Anordnung der Beichtstühle steht in einem gewissen Widerspruch zur räumlichen Konzeption. Die Anordnung der Kirchenbänke, des Altars usw. ist etwas summarisch gelöst. Die grundsätzlichen Dispositionen der Pfarreiräume sind zwar annehmbar, aber etwas eng und kleinlich; dies gilt vor allem für die Gruppenräume, die schon an sich unzweckmässig im Obergeschoss liegen und nur über ein relativ enges Treppenhaus zu erreichen sind. Die architektonische Formgebung ist etwas hart und da und dort von Ungereimtheiten nicht frei (einzelne unmotivierte Absetzungen, kubischer Ausschluss des Sakristeianbaues an die Kirche).

Vor der Beurteilung der Projekte besichtigt das Preisgericht das Baugelände. In einem ersten Rundgang werden drei Projekte ausgeschieden, welche wesentliche organisatorische und architektonische Mängel ausweisen. In einem zweiten Rundgang werden weitere sechs Projekte ausgeschieden. In einem dritten Rundgang werden drei Projekte ausgeschieden, die zwar bestimmte Qualitäten aufweisen, für eine Prämierung aber nicht in Betracht kommen. Die verbleibenden sechs Projekte werden im einzelnen wie folgt besprochen.

Das Preisgericht empfiehlt, den Verfasser des mit dem 1. Preis ausgezeichneten Projektes mit der Weiterbearbeitung zu beauftragen.

Gossau, den 15. Dezember 1961

Das Preisgericht:


Dr. Hans Stadler, Pfr. August Wagner, Arch. Paul Biegger, Arch. Hermann Baur, Arch. Josef Schütz.

Kraftwerke Linth - Limmern¹⁾

DK 621.29

Am 11. August wurde unter einem tiefblau strahlenden Himmelsdom an der Staumauer Limmernboden der letzte Kübel Beton eingebracht. Zu diesem Anlass veranstalteten die Nordostschweizerischen Kraftwerke (NOK) als Bauherren eine Feier mit Fahنشmuck, Blechmusik, Männerchor und Böllerschüssen, die im weiten Talkessel herrlich widerhallten. Als erster Redner gab Regierungsrat Dr. P. Meierhans, Präsident der NOK, einen Gesamtüberblick über das Werden des Werkes, das noch vor zehn Jahren kaum als bauwürdig gegolten hatte. Da der Redner am 20. Juli von seinem

¹⁾ Beschreibung des Projektes siehe SBZ 1958, Heft 25, S. 377. Seither ist jedoch beschlossen worden, das im Muttsee gespeicherte Wasser dem Limmernbecken nicht nur zuzuleiten, sondern es dort auch noch in einer kleinen Zentrale auszunützen.

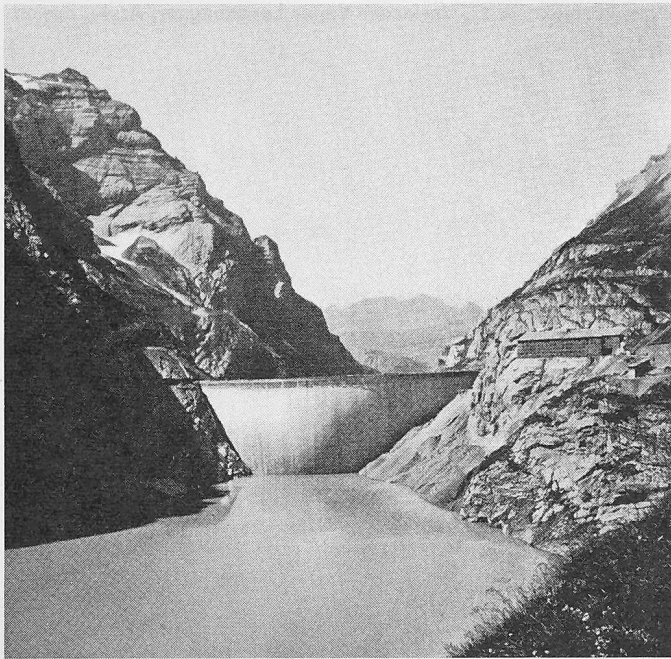

Das Staubecken Limmern anfangs August 1962. Rechts oberhalb der Mauer die Arbeiterunterkunft. Foto Schönwetter, Glarus

Verständnis für gewerkschaftliche Forderungen gesprochen hatte, erwartete der Berichterstatter nun ein Bekenntnis zur freien internationalen Marktwirtschaft. Indessen ging Dr. Meierhans über die Vergebung der Bauarbeiten an ein Konsortium²⁾ mit 40 Prozent italienischer Beteiligung mit der Feststellung hinweg, dass die daraus entstandene Beunruhigung sich bald gelegt habe. Die Betonierungsarbeiten an der Mauer begannen genau vor zwei Jahren, so dass die 550 000 Kubikmeter Beton in erstaunlich kurzer Zeit eingebracht wurden. Es war auch nur möglich dank sorgfältigster Installation (u. a. gesamte Betonfabrikation in einer Kaverne). Den Unternehmern und ihren (grösstenteils italienischen) Arbeitern zollte der Redner hohes Lob. Seine Ausführungen wurden ins Italienische übersetzt, während der zweite Redner, W. Oswald, Direktor in Firma Züblin, sich selbst beider Sprachen bediente. Er würdigte insbesondere die vorausschauende Baupolitik der NOK, der es zu verdanken sei, dass heute das Bauvolumen im Kraftwerksektor abnehmende Ten-

²⁾ Es ist folgendermassen zusammengesetzt: Züblin & Co. AG., Zürich; Lodigiani S. p. A., Mailand; Murer AG., Andermatt; E. Baumann AG., Altdorf; Streiff & Co., Glarus; Hoch- und Tiefbau AG., Aarau; Th. Homberger AG., Glarus; Gandini-Vandoni S. p. A., Mailand.

denz zeige und somit das überbeanspruchte Baugewerbe entlaste. Als letzter mischte der Glarner Landammann Herm. Feusi humorvolle Worte in seinen Dank an die NOK, indem er wünschte, es möchte auch im Unterland immer so günstig über seinen Kanton (der zu 15 Prozent an der Linth-Limmern AG beteiligt ist) gesprochen werden, wie hier oben auf seinem eigenen Boden.

Nach der Talfahrt mit der 18-t-Seilbahn begaben sich die Gäste in den «Adler» nach Linthal, wo ein fröhliches, echt glarnerisches Mahl den schönen Tag beschloss.

Eine eingehende Beschreibung des Werkes und der Bauarbeiten wird in Heft 8, 9 und 10 der «Wasser- und Energiewirtschaft» 1962 erscheinen.

W. J.

Baugrundarchiv des Kantons Basel-Stadt

DK 550.8

Die grossen Tiefbauprojekte, welche für die Erweiterung der Verkehrsanlagen notwendig sind, wie Expressstrassen und die Verlegung der Strassenbahn in eine zweite Ebene als Tiefbahn, sowie die Schaffung von unterirdischen Parkgelegenheiten und Zivilschutzräumen und ganz allgemein die Projektierung und Ausführung von mehreren Untergeschossen in den grossen Geschäftshausbauten der Innerstadt, nebst den Erfordernissen des Gewässerschutzes, haben das Bedürfnis wachgerufen, die Untergrundverhältnisse des Kantons Basel-Stadt kartographisch festzulegen.

Das geologische Institut der Universität Basel unter der Leitung von Professor Dr. L. Vonderschmitt hat die vielen geologischen Aufschlüsse, die im Laufe der Jahrzehnte ermittelt werden konnten, in einem Baugrundarchiv zusammengestellt und kürzlich auf Veranlassung und in Zusammenarbeit mit dem Tiefbauamt drei Karten als Ueberdruck über den Plan 1:12 500 des Vermessungsamtes Basel-Stadt der Region Basel erstellt. Dabei wurden die Beobachtungen des geologischen Institutes der Universität, der öffentlichen Werke und der grösseren Basler Ingenieurbüros verarbeitet. Die Karten zeigen in Kurvendarstellung mit einer Aequidistanz von 1 m in einem ersten Plan die Felsoberflächen des Untergrundes, in einem zweiten Plan die Grundwasserspiegel und in einem dritten Plan die Grundwassermächtigkeiten. Durch ihre übersichtliche und klare Darstellung sind sie für die Ingenieure und Architekten ein sehr wertvolles Hilfsmittel bei der Disposition der Fundationen von Hochbauten und allgemeinen Tiefbauten.

Die Pläne werden nach den neuen im Baugrundarchiv gesammelten Daten fortlaufend ergänzt. Sie sind vorläufig im Handel nicht erhältlich, können aber auf dem geologischen Institut der Universität Basel, Bernoullianum, von Interessenten eingesehen werden.

Georg Gruner, dipl. Ing. ETH, Basel

Walzträger-Beton-Tragwerke mit «Versenkter Fahrbahn» und ihre Herstellung im befahrenen Gleis

DK 624.023.932

Von Dipl. Ing. Edmund Duchkowitsch, Klosterneuburg bei Wien

Die Vorteile der Trägerbetontragwerke für Eisenbahnbrücken sind allgemein bekannt und so gross, dass deren Herstellung sowohl vom Bau- als auch vom Erhaltungspunkt sehr erwünscht ist. Die früheren Schwierigkeiten und Mängel beim Einbau solcher Tragwerke in befahrenen Gleisen durch Einschieben des fertigen Tragwerkes in einer kurzen Zugspause oder durch Abstützen des Oberbaues auf den einzubauenden Walzträgern wurden durch die Einführung von Zwillingsträger-Hilfsbrücken mit geringer Bauhöhe durch den Verfasser schon frühzeitig behoben (siehe «Oesterr. Wochenzeitschrift für den öffentlichen Baudienst», Heft 8, 20. März 1913).

Die übliche Ausführung dieser Tragwerke mit acht, zehn und noch mehr Walzträgern für ein Gleis weist jedoch einen viel grösseren Stahlbedarf auf als reine Stahltragwerke und

erfordert überdies eine sehr grosse Bauhöhe, so dass sie bei Kreuzungen mit Strassen, Wasserläufen, bei Umbauten usw. oft keine Anwendung finden können, obwohl gerade bei diesen Tragwerken ein Ersatz mit durchgehender Fahrbahn besonders erwünscht wäre.

Um auch in solchen Fällen auf die Vorteile der Trägerbetontragwerke nicht verzichten zu müssen, wurde vom Verfasser bereits während des Ersten Weltkrieges eine Trägerbetonkonstruktion aus normalen Walzträgern mit «versenkter Fahrbahn» entworfen, die gegenüber den normalen Tragwerken eine wesentlich geringere Bauhöhe aufwies. Aber erst im Zweiten Weltkrieg konnte der Verfasser mit den noch tragfähigeren, niedrigen Peiner-Trägern ein solches Tragwerk von 5,69 m lichter Weite in Km 10,4 der Linie Wien-Gmünd im 1. Gleis in der Haltestelle Klosterneuburg-Kierling