

**Zeitschrift:** Tec21  
**Herausgeber:** Schweizerischer Ingenieur- und Architektenverein  
**Band:** 143 (2017)  
**Heft:** 37: Zwischen Rekonstruktion und Interpretation

**Artikel:** Vice versa  
**Autor:** Fischer, Sabine von  
**DOI:** <https://doi.org/10.5169/seals-737403>

### **Nutzungsbedingungen**

Die ETH-Bibliothek ist die Anbieterin der digitalisierten Zeitschriften auf E-Periodica. Sie besitzt keine Urheberrechte an den Zeitschriften und ist nicht verantwortlich für deren Inhalte. Die Rechte liegen in der Regel bei den Herausgebern beziehungsweise den externen Rechteinhabern. Das Veröffentlichen von Bildern in Print- und Online-Publikationen sowie auf Social Media-Kanälen oder Webseiten ist nur mit vorheriger Genehmigung der Rechteinhaber erlaubt. [Mehr erfahren](#)

### **Conditions d'utilisation**

L'ETH Library est le fournisseur des revues numérisées. Elle ne détient aucun droit d'auteur sur les revues et n'est pas responsable de leur contenu. En règle générale, les droits sont détenus par les éditeurs ou les détenteurs de droits externes. La reproduction d'images dans des publications imprimées ou en ligne ainsi que sur des canaux de médias sociaux ou des sites web n'est autorisée qu'avec l'accord préalable des détenteurs des droits. [En savoir plus](#)

### **Terms of use**

The ETH Library is the provider of the digitised journals. It does not own any copyrights to the journals and is not responsible for their content. The rights usually lie with the publishers or the external rights holders. Publishing images in print and online publications, as well as on social media channels or websites, is only permitted with the prior consent of the rights holders. [Find out more](#)

**Download PDF:** 21.07.2025

**ETH-Bibliothek Zürich, E-Periodica, <https://www.e-periodica.ch>**

BESTANDSPFLEGE

# Vice versa

Bei der Sanierung einer Villa aus dem 19. Jahrhundert am Genfersee arbeitete Charles Pictet fast lautlos und interpretierte dabei vieles neu: Die Eingriffe fügen sich in den Bestand und ergeben ein stimmiges Bild.

Text: Sabine von Fischer



Dem Gartengeschoss ist nicht anzusehen, dass es hinzugefügt wurde. Durch die vorgelagerten Eisentore erhält es den Charakter einer Orangerie. Hier liegt der neue Hauseingang.



Viele Teile habe er kopiert, manche sogar erfunden, ausser der Patina. Diese legt sich nun sacht über das von Charles Pictet rückgebaute und restaurierte Haus aus dem 19. Jahrhundert, dessen früheres Erscheinungsbild er im Verlauf des Umbaus vielerorts frei interpretierte. Wenn sich dann einmal eine weitere Schicht über das Haus an der malerischen Hafenpromenade am Genfersee gelegt hat, wird vielleicht niemand mehr feststellen können, aus welchem Jahrhundert die verschiedenen Bauteile stammen – so detailgetreu haben die Architekten das 19. Jahrhundert interpretiert.

Die Logik der Renovation war es, ein neues Ganzes aus den verbliebenen Fragmenten aus dem 19. und verschiedenen Eingriffen aus dem 20. Jahrhundert zu schaffen. Knapp zwei Jahre sind seit dem Abschluss der Bauarbeiten vergangen. Das Haus zählt die Zeit nicht, sondern lässt ihre Konturen verwischen: Was neu und was alt ist, erschliesst sich teilweise erst auf den zweiten Blick und in vielen Fällen gar nicht. Im 19. Jahrhundert waren z. B. die gerundeten, originalen Tür- und Fenstergriffe, die hier wieder eingebaut sind, auf kleinere Handflächen zugeschnitten, als dies heute üblich ist. Und trotzdem schmiegen sie sich auch im 21. Jahrhundert selbstverständlich in die Berührung – wie das ganze Haus. Die Messinggriffe waren alle erhalten, vieles andere der originalen Bausubstanz nicht. Auch die Baupläne des ursprünglichen Hauses, das auf dem Waadtländischen Katasterplan mit 1850 datiert ist, sind im Lauf der Zeit verloren gegangen, sodass sich die Architekten beim Umbau nicht darauf beziehen konnten.

### Neuorientierung durch 180°-Drehung

Das stimmige Gebäudeensemble, heute bestehend aus dem sanierten Haupthaus und einem neu interpretierten Gartenhaus, wurde im Zuge dieser Renovation in eine neue Ordnung gebracht. Der grundlegendste Eingriff in die Typologie des Hauses war es, die zum Wasser gelegene Rückseite zur eigentlichen Eingangsseite umzudeuten. Die spiegelsymmetrischen Grundrisse um eine zentrale Treppe ermöglichen diesen raffinierten Schachzug, ohne den Charakter der Villa zu schmälern. Der Eingang liegt nun auf der Gartenseite und – entsprechend dem abfallenden Gelände – eine Etage tiefer als zuvor, im neu freigelegten Gartengeschoss.

Mit der Zuwendung zur Öffentlichkeit erhält auch der Garten eine neue Gestalt. Der See ist inzwischen nicht mehr ein von einzelnen Fischerbooten durchzogenes Landschaftsbild, sondern – durch die touristische Prägung – zu einer lebendigen Umgebung geworden. So spiegelt die neue Ausrichtung auch die neue Bewertung des Seeufers als Erholungszone, in der Fischerei und Gewerbe nur noch eine marginale Rolle spielen. Das macht die Verlegung des Zugangs im Bezug auf die räumliche Einbettung glaubwürdig. An der Hafenseite des Grundstücks, vor 150 Jahren der wenig repräsentative Teil, entstand der neue Eingang. Eine Garage mit Giebeldach, die früher wie ein Pavillon zwi-

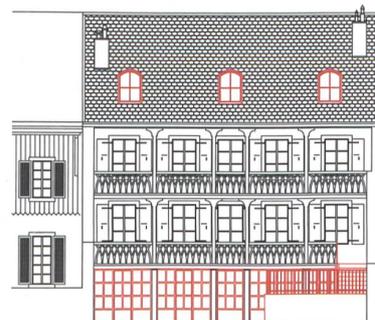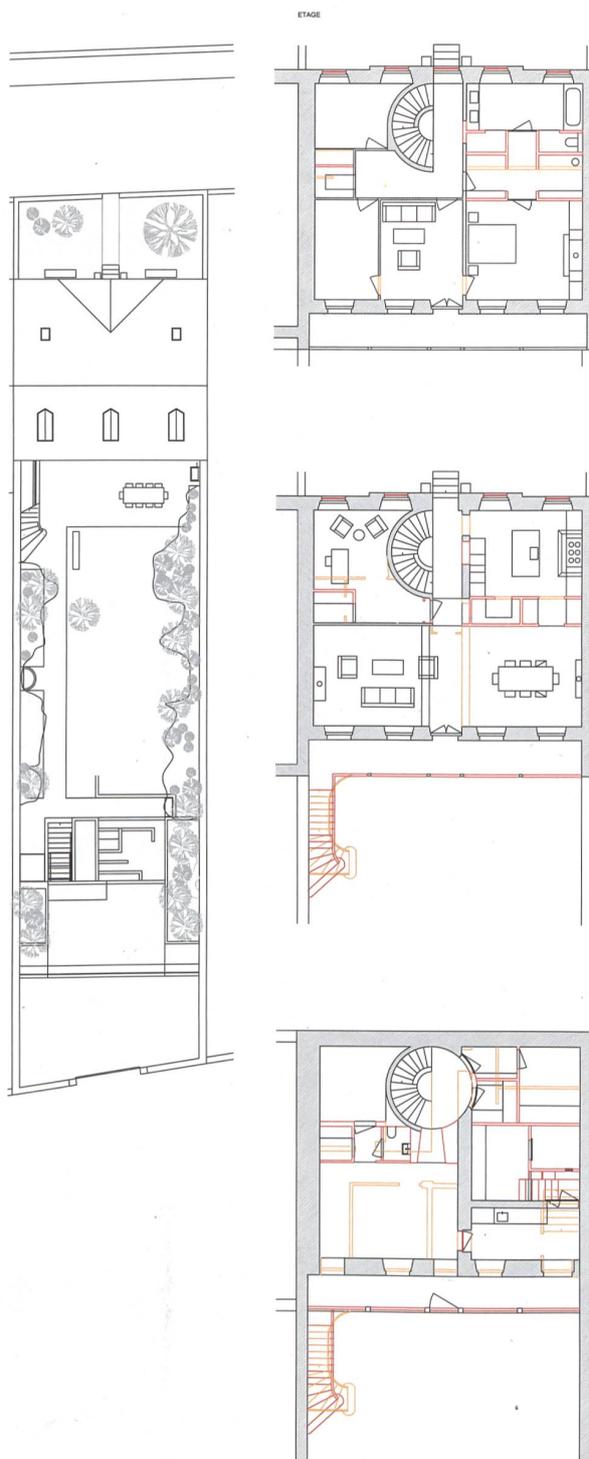

Oben links: Situation, Mst. 1:500.  
Rechts, von oben nach unten: Grundrisse Dachgeschoss, Geschoss Strassenniveau, Geschoss Seenniveau, Ansicht, Mst. 1:300.



Die vorgelagerte Treppe, das neu ausgebaute Untergeschoss und die Dachgauben geben dem ursprünglichen Bestand eine neue Prägung, ohne den Gesamteindruck grundsätzlich zu verändern.



Als ein geducktes Arrangement aus geometrischen Volumen erinnert das Gartenhaus, das den neuen Zugang markiert, an Elemente klassischer Gartengestaltung von Carlo Scarpa.

schen Haus und See lag, ist einem sichtbar zeitgenössischen Gartenhaus gewichen, das ein Portal bildet. Es beherbergt funktionale Bereiche wie die Eingangstreppe und den Fahrzeugunterstand. Das Garagendach ist gleichzeitig die Aussichtsterrasse, von der sich der Genfersee überblicken lässt.

Ein fast über die gesamte Grundstücksbreite messender Betonbalken markiert die Vorderkante der neuen Terrasse. Er nimmt das Spitzbogenornament der hölzernen Balkonbrüstungen des Haupthauses in einem Relief auf. Dieses Motiv wirkt, obwohl in Beton gegossen, keineswegs modern, sondern unterstreicht im synthetischen Geist des Hauses den Gesamteindruck, der ganz dem Erbe des 19. Jahrhunderts verpflichtet ist.

Die Ankommenen durchschreiten das Gartenhaus auf dem Weg zum Haupthaus, dessen Hoffassade zur neuen Schaufassade geworden ist. Der Zugang in die Villa befindet sich hier in der vorgelagerten transparenten Schicht, der Veranda, mit der sich der ehemalige Keller zum Garten öffnet. Statt der engen Eingangssituation, wie sie von der Strassenseite eine Etage höher

gegeben ist, führt jetzt eine grosszügige Halle zur Treppe, die zu diesem Zweck hinunter ins neue Zugangsgeschoss verlängert wurde. Sie bildet weiterhin den Dreh- und Angelpunkt des internen Wegnetzes. Im anschliessenden Geschoss belegen Küche, Esszimmer, Salon und Büro unverändert die vier Quadranten. Entzogen von seiner Funktion als Entree stimmt nun die Proportion des schmalen Flurs. Mit ebensolcher Selbstverständlichkeit gruppieren sich in den Obergeschossen Schlafräume und Bäder um das Halbrund der prominenten Treppe.

## Intervention, Integration, Interpretation


Charles Pictet spricht von der Stimmung und nicht von den handwerklichen Techniken, wenn es darum geht, die Interventionen im Sinn eines analogen Eingriffs zu erläutern. So gibt es auch keine Trennung zwischen Rückbau, Restaurierung und Interpretation. Die Veranda im Gartengeschoss des Haupthauses, die aussieht, als sei sie schon immer dagewesen, ist mit einer neuen



Die grafischen Muster im Parkett betonen die Achsen des Innenausbaus. Durch die reduzierte Formensprache bleibt der Boden als hinzugefügtes Bauteil erkennbar.



An der klassischen Strassenfassade ist die ursprüngliche Zweigeschossigkeit noch ablesbar. Der ehemalige Haupteingang dient nun als Verbindung von der Strasse zur Küche.

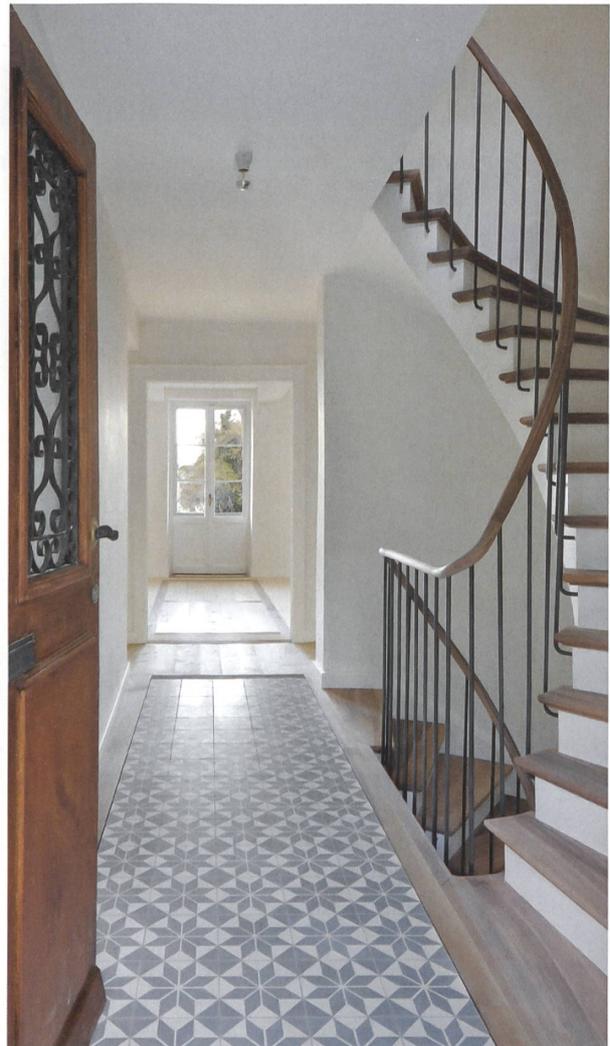

Anhand der schmiedeeisernen Bauteile an der alten Tür und am neuen Geländer wird deutlich, wie Vorgefundenes mit neu Interpretiertem in einen Dialog tritt.

Verglasung geschlossen worden, deren durch die Mundblastetechnik unregelmässig dichten Zylinderstreckgläser aufs Sorgfältigste in die dunkelgrüne Holzfassung eingekittet sind.<sup>1</sup> Die Farbe bildet ein Gegengewicht zum Rot der oberen Geschosse und steht im Dialog mit dem wassergrün getönten Kalkabrieb an der inneren Fassade. Wo 1850 noch Erdreich und 1960 eine weisse Betonkellerwand stand, präsentieren sich heute bis in die Details der Sandkörner und Farbpigmente wohnliche Räume im Sinn des 19. Jahrhunderts.

Die fehlenden Angaben zur originalen Bausubstanz machten das Restaurieren genau wie das Zurückführen in einen angenommenen originalen Zustand zu einem Prozess der Interpretation dessen, was hier hätte gewesen sein können. Zum Beispiel hätte es bereits ursprünglich die drei Dachgauben geben können, die nun die Transformation des Dachgeschosses in ein Wohngeschoss abbilden. Auch die Vorfenster, wie sie nun auf der ehemaligen Zugangsseite im Norden aufgesetzt sind, wurden nachträglich ergänzt. Material und Konstruktion sind dem 19. Jahrhundert nachempfunden. So hält die zweischichtige Fassade den Motorenlärm, der heutzutage statt des Kutschengeklappers hereinklingt, ein wenig auf Abstand.

## Zwei neue Wohnebenen fügen sich ein

Die jetzige dreigeschossige Erscheinung des Gesamtvolumens verändert die Proportionen des Hauses. Bereits in den 1950er-Jahren wurde der Garten um mehr als ein halbes Geschoss abgegraben und das Haus so unterhöhlt, dass statt des Hohlraums für Leitungen und Unterlüftung auf der Ebene des Gartens neue Räume unter dem zweigeschossigen Holzhaus entstanden. Diesen Eingriff haben Charles Pictet Architekten zurückgebaut, um ihn anschliessend massiv zu erweitern: Dazu wurden im Innern viele Kubikmeter Beton und die Betonfertigelemente der Treppe entfernt. Die Untergrabung wurde zu einem vollwertigen Geschoss aufgewertet, das nach oben hin mit den belassenen, nur mit einem Anstrich erneuerten Holzbrettern der Deckenverkleidung abgeschlossen.

Das strassenseitige Eingangsgeschoss wurde so auf der Seeseite durch eine neue Treppe mit dem

Gartengeschoss verbunden. Im Innern führt das Halbrund des alten Treppenauges heute bis hinunter zum Gartenniveau. Die Balkonschicht erweitert sich mit einer von den ornamentalen Holzgeländern inspirierten Leichtigkeit in den Garten.

## Suffizienz statt Effizienz: ein Haus mit Jahreszeiten

Das klimatische Konzept folgt der Logik des 19. Jahrhunderts: Im Winter müssen die Bewohner einen Pull-over mehr anziehen, im Sommer die Fenster öffnen und querlüften – so entspricht es ihrer Vorstellung vom Umgang mit den Jahreszeiten und von einer dem Haus angemessenen Lebensform. Geheizt wird hier konventionell, als Ersatz für die Kohleheizung, die bis zu dieser umfassenden Renovation in Betrieb war. Saisonale Temperaturunterschiede und eine Geräuschkulissee von aussen nehmen Bauherrschaft wie Architekt auch nach der aufwendigen Renovation gern als Teil der Stimmung in Kauf. Das Einfügen eines zukunftsorientierten Energiesystems betrachtet Charles Pictet in diesem Fall als unangemessen. Das Herstellen einer dichten Gebäudehülle hätte so viele Veränderungen mit sich gebracht, dass der luftige Charakter des Hauses darunter erstickt wäre. So hat er das auf niedrigerem Level in sich schlüssige System optimiert und zum Status quo erklärt. Da das Haus nicht sehr grossräumig ist, lassen sich einzelne Bereiche dem jeweils gewünschten Klima leicht anpassen.

Insgesamt bildet die Villa ein stimmiges Ganzes – fein geknüpft wie ein Teppich, in dem jeder Faden, egal aus welchem Jahrhundert oder Material er sei, mit der gleichen Liebe ins Geflecht eingefügt ist. •

*Sabine von Fischer*, Architektin, forscht am Departement Architektur der ZHAW, [sabine.vonfischer@zhaw.ch](mailto:sabine.vonfischer@zhaw.ch)

### Anmerkung

<sup>1</sup> Hans Reiner Meindl: Mundgeblasene Flachgläser (Zylinderglas) – Vielfalt und Anwendung im Denkmalbereich. In: B. Weller, S. Horn (Hrsg.) *Denkmal und Energie 2016*. Springer Vieweg, Wiesbaden, ISBN: 978-3-658-11983-6\_3



#### Architektur

Charles Pictet FAS SIA, Genf,  
mit Philippe Le Roy, Nyon

#### Tragwerksplanung

ESM Ingenieure, Genf

#### Heizung und Sanitär

B&S Halili, Lavigny

#### Geometer

BS+R Bernard Schenk, Nyon

#### Maurerarbeiten

Qualibuild, Burtigny

#### Schreinerarbeiten

Duret, Genf

#### Dachdeckerarbeiten

Hanhart toiture, Nyon

#### Steinmetzarbeiten

Mello et Fils, Genf

#### Elektrik

Dubey, Payerne

#### Gips- und Malerarbeiten

Pelosi, Les Acacias

#### Metallarbeiten

Metallover, Carouge

#### Fliesenarbeiten

Stoppa Pascal, Carouge

#### Marmorarbeiten

Lardi Marbrerie,  
Plan-les-Ouates

#### Kunstschreiner

Petite menuiserie, Genf

#### Landschaftsplanung

Alain Wegmann, Genf

#### Umfang

Geschoss Seeniveau:

110 m<sup>2</sup>

Geschoss Strassenniveau:

105 m<sup>2</sup>

1. Etage: 100 m<sup>2</sup>

Dachgeschoss: 90 m<sup>2</sup>