

Zeitschrift: Das Werk : Architektur und Kunst = L'oeuvre : architecture et art
Band: 23 (1936)
Heft: 11

Rubrik: Corso-Theater Zürich : Architekten K. Knell und Ernst F. Burckhardt

Nutzungsbedingungen

Die ETH-Bibliothek ist die Anbieterin der digitalisierten Zeitschriften. Sie besitzt keine Urheberrechte an den Zeitschriften und ist nicht verantwortlich für deren Inhalte. Die Rechte liegen in der Regel bei den Herausgebern beziehungsweise den externen Rechteinhabern. [Siehe Rechtliche Hinweise.](#)

Conditions d'utilisation

L'ETH Library est le fournisseur des revues numérisées. Elle ne détient aucun droit d'auteur sur les revues et n'est pas responsable de leur contenu. En règle générale, les droits sont détenus par les éditeurs ou les détenteurs de droits externes. [Voir Informations légales.](#)

Terms of use

The ETH Library is the provider of the digitised journals. It does not own any copyrights to the journals and is not responsible for their content. The rights usually lie with the publishers or the external rights holders. [See Legal notice.](#)


Download PDF: 16.04.2025

ETH-Bibliothek Zürich, E-Periodica, <https://www.e-periodica.ch>




Corso-Theater, Zürich. Umbau durch die Architekten K. Knell BSA, Zürich und Ernst F. Burekhardt BSA, Zürich, 1934

Hauptfassade gegen die Theaterstrasse (Foto Gottfried Gloor, Zürich). Die oberen Geschosse und die phantastische Stuckdekoration des Giebels wurden dankenswerterweise im alten Zustand erhalten; sie entsprechen ausgezeichnet der heiteren Bestimmung des Gebäudes und wirken heute — konfrontiert mit den glatten Formen der Untergeschosse und Anbauten — geradezu surrealistisch. Diese Dekorationen stammen von einem im Büro der Erbauer H. Stadler und E. Uster angestellten tschechischen Mitarbeiter, daher die originelle Mischung von Jugendstil und Prager Barock

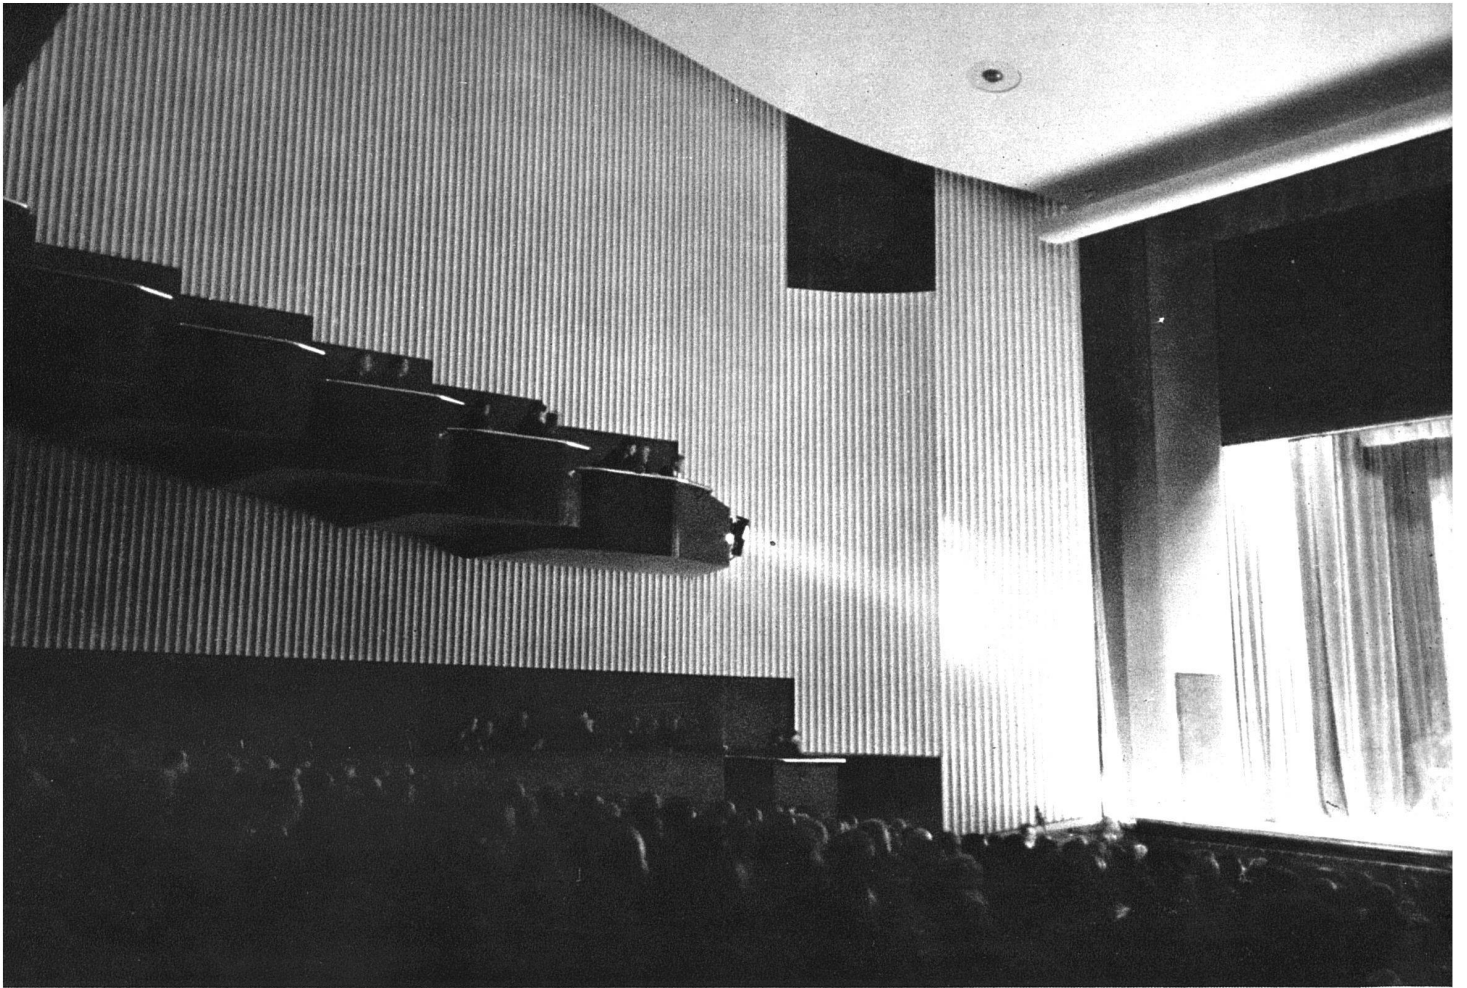

Orso-Theater, Zürich. Der umgebaute Zuschauerraum
 . Knell, Architekt BSA, Zürich, und E. F. Burckhardt, Architekt BSA, Zürich
 Die Einrollung der Decke vor der Bühne und ihre seitliche Hinterschneidung durch Lichtschlitze löst sie ästhetisch von den Wänden los und lässt sie
 schwerelos schweben, während die Wände weiter aufzusteigen scheinen




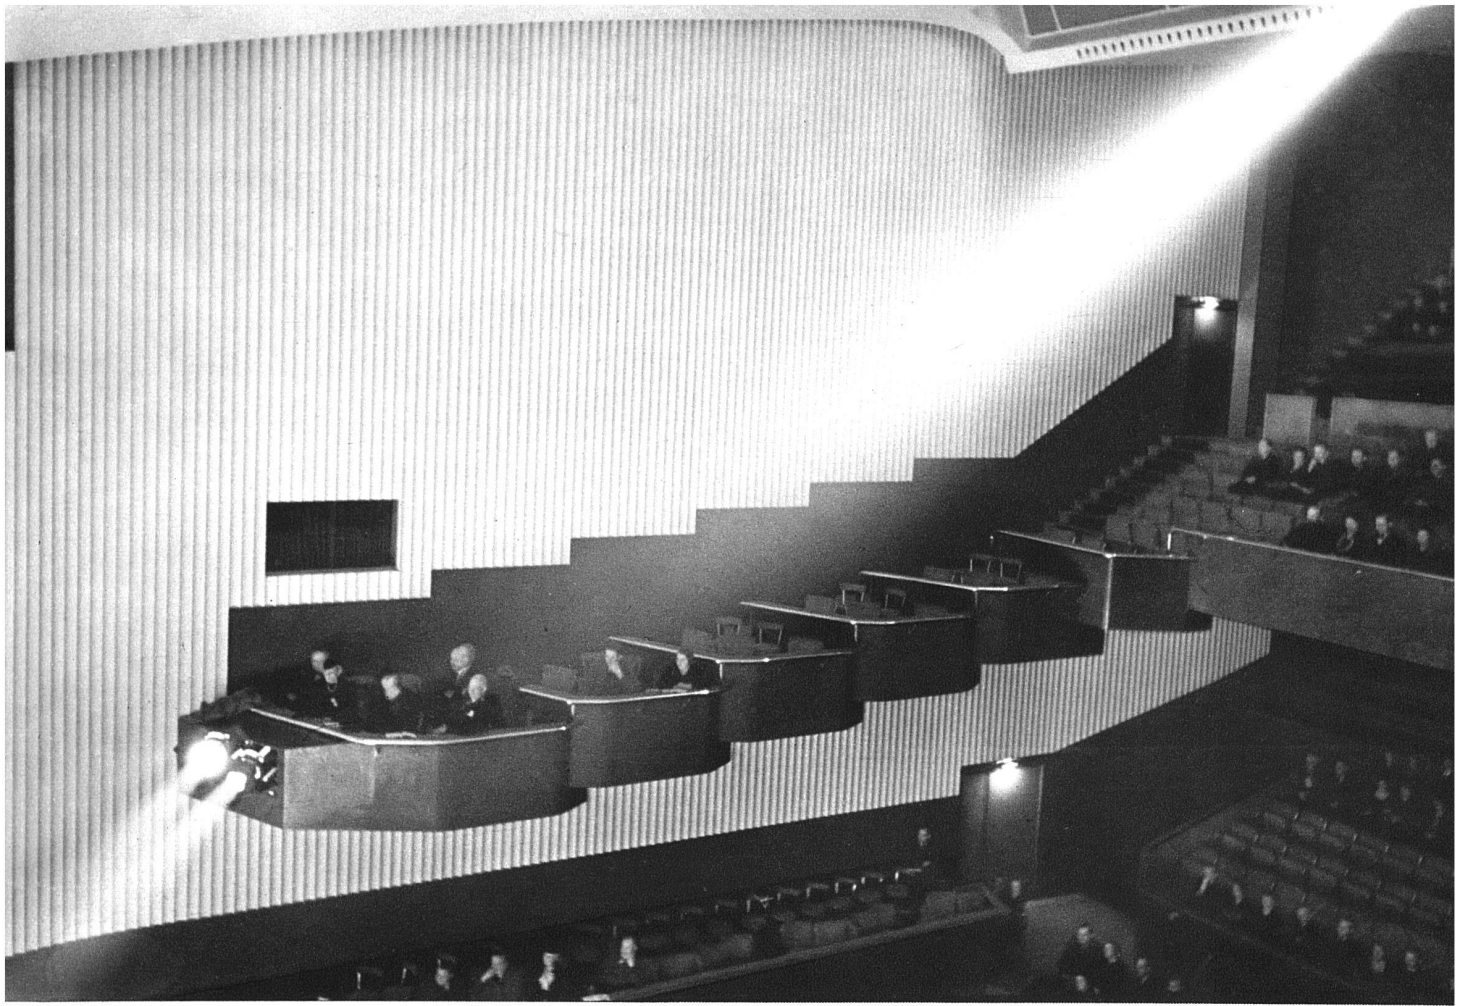


Corso-Theater, Zürich. Der umgebaute Zuschauerraum
 K. Knell, Architekt BSA, Zürich, und E. F. Burckhardt, Architekt BSA, Zürich
 Wände und Decke gelblichweiss, Wände mit konkaven Rillen. Stuhlpolster intensiv rot. Brüstungen der Balkone und Logen dunkelstahlblau, glänzend, mit 7 cm dicker Nickelstange. Wände und Decke der Galerie stumpfgraublau






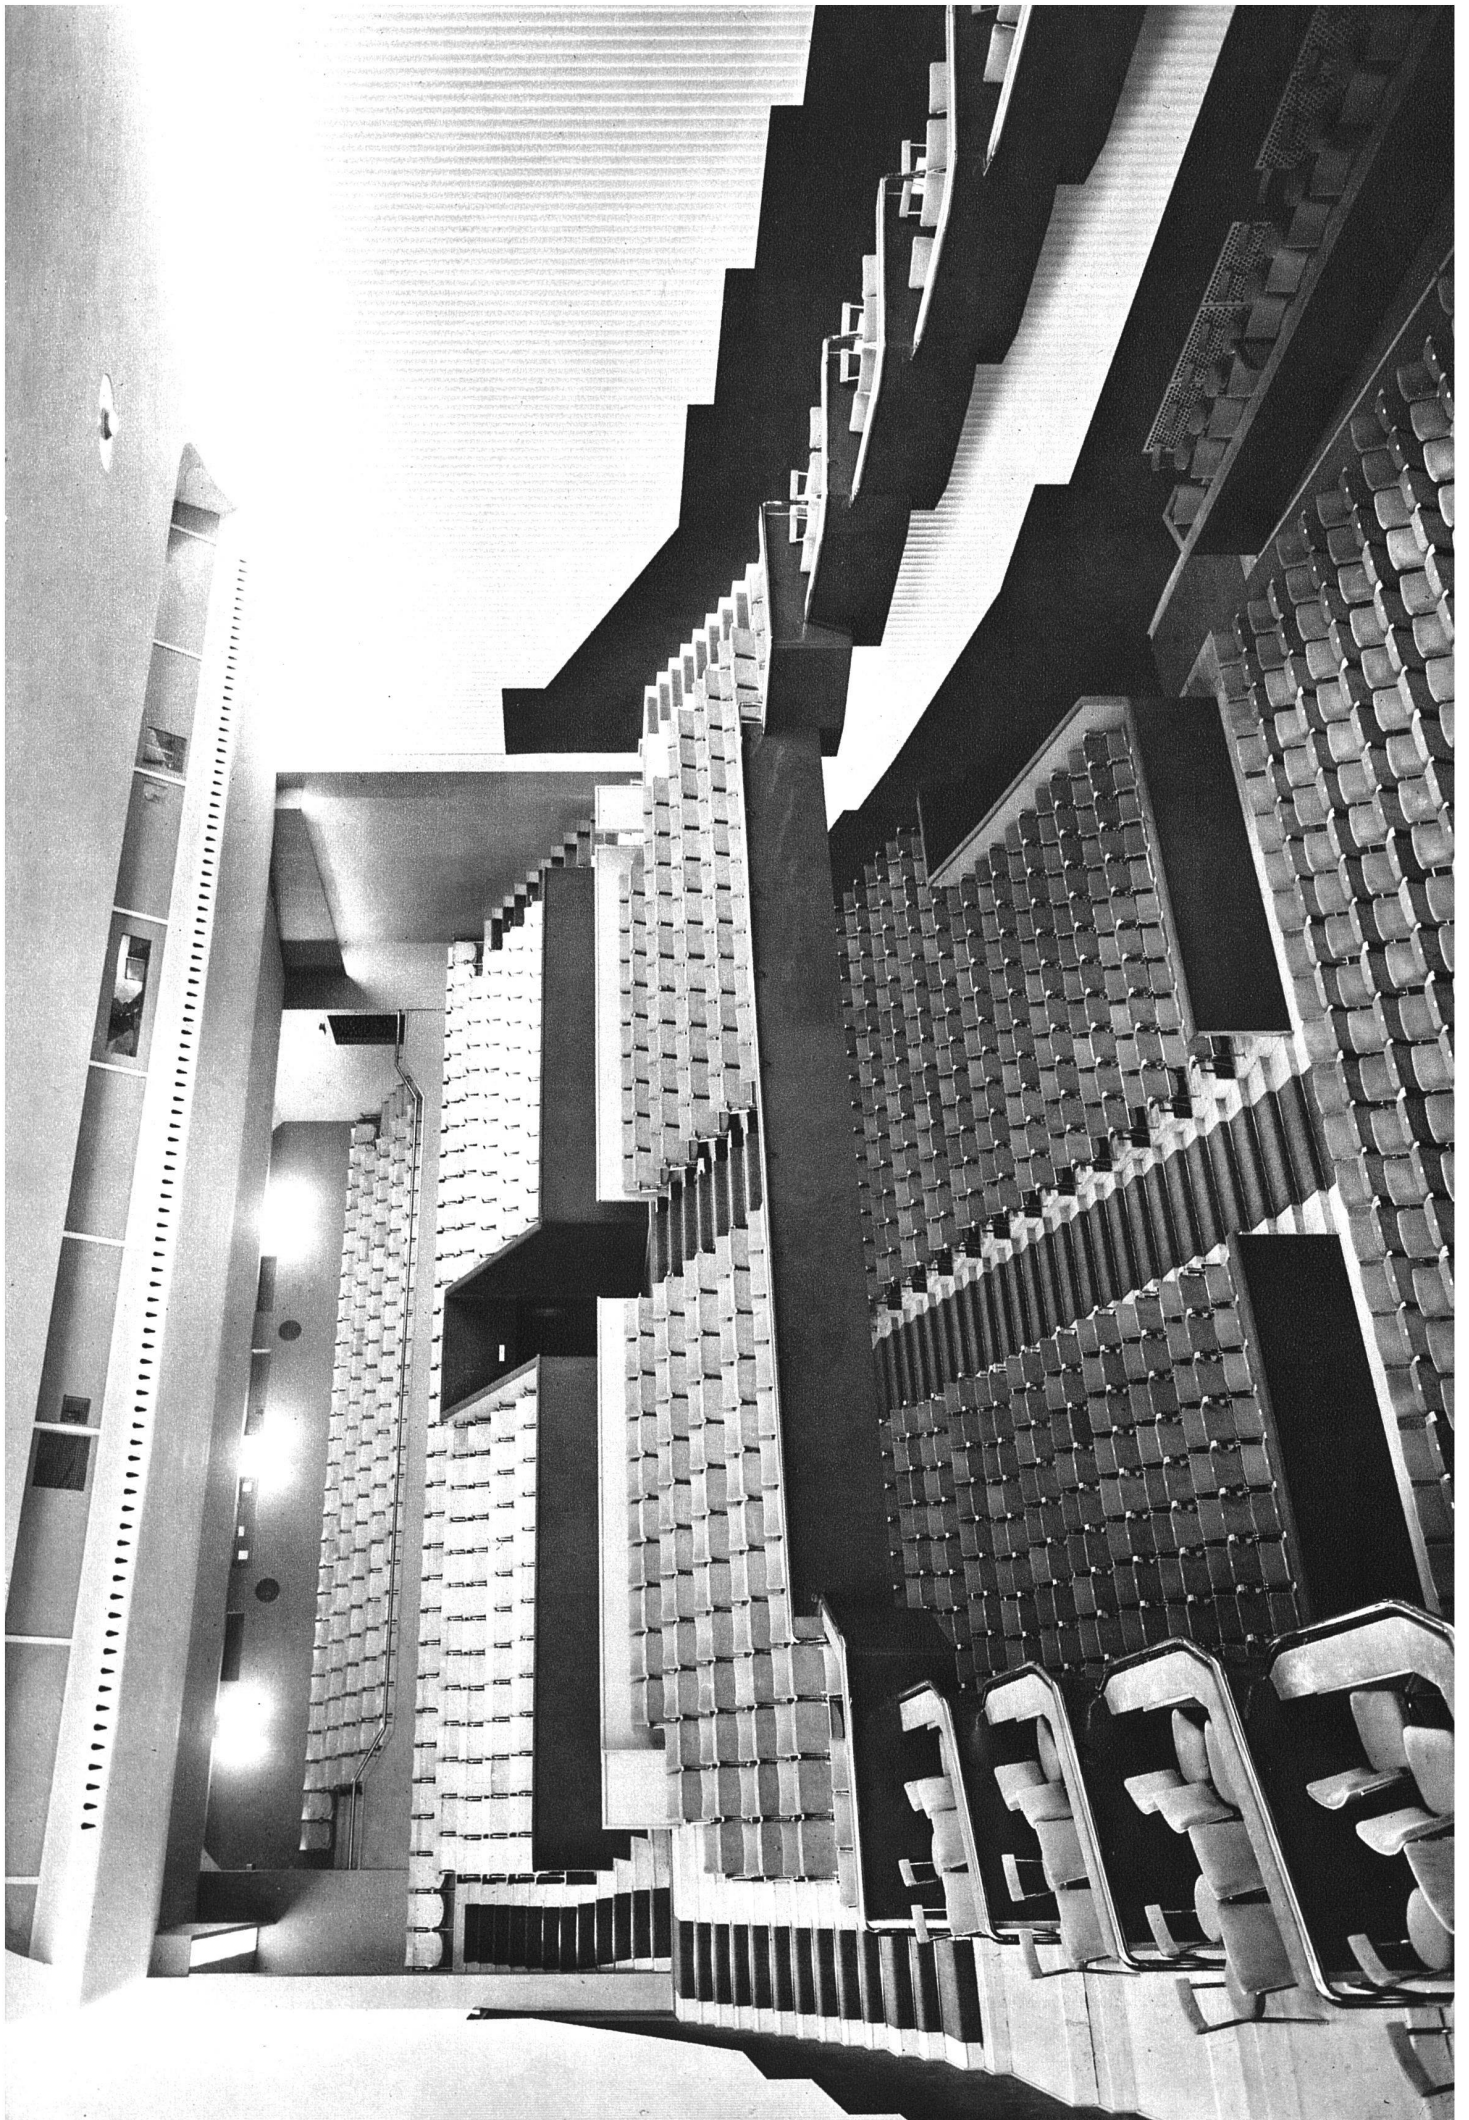

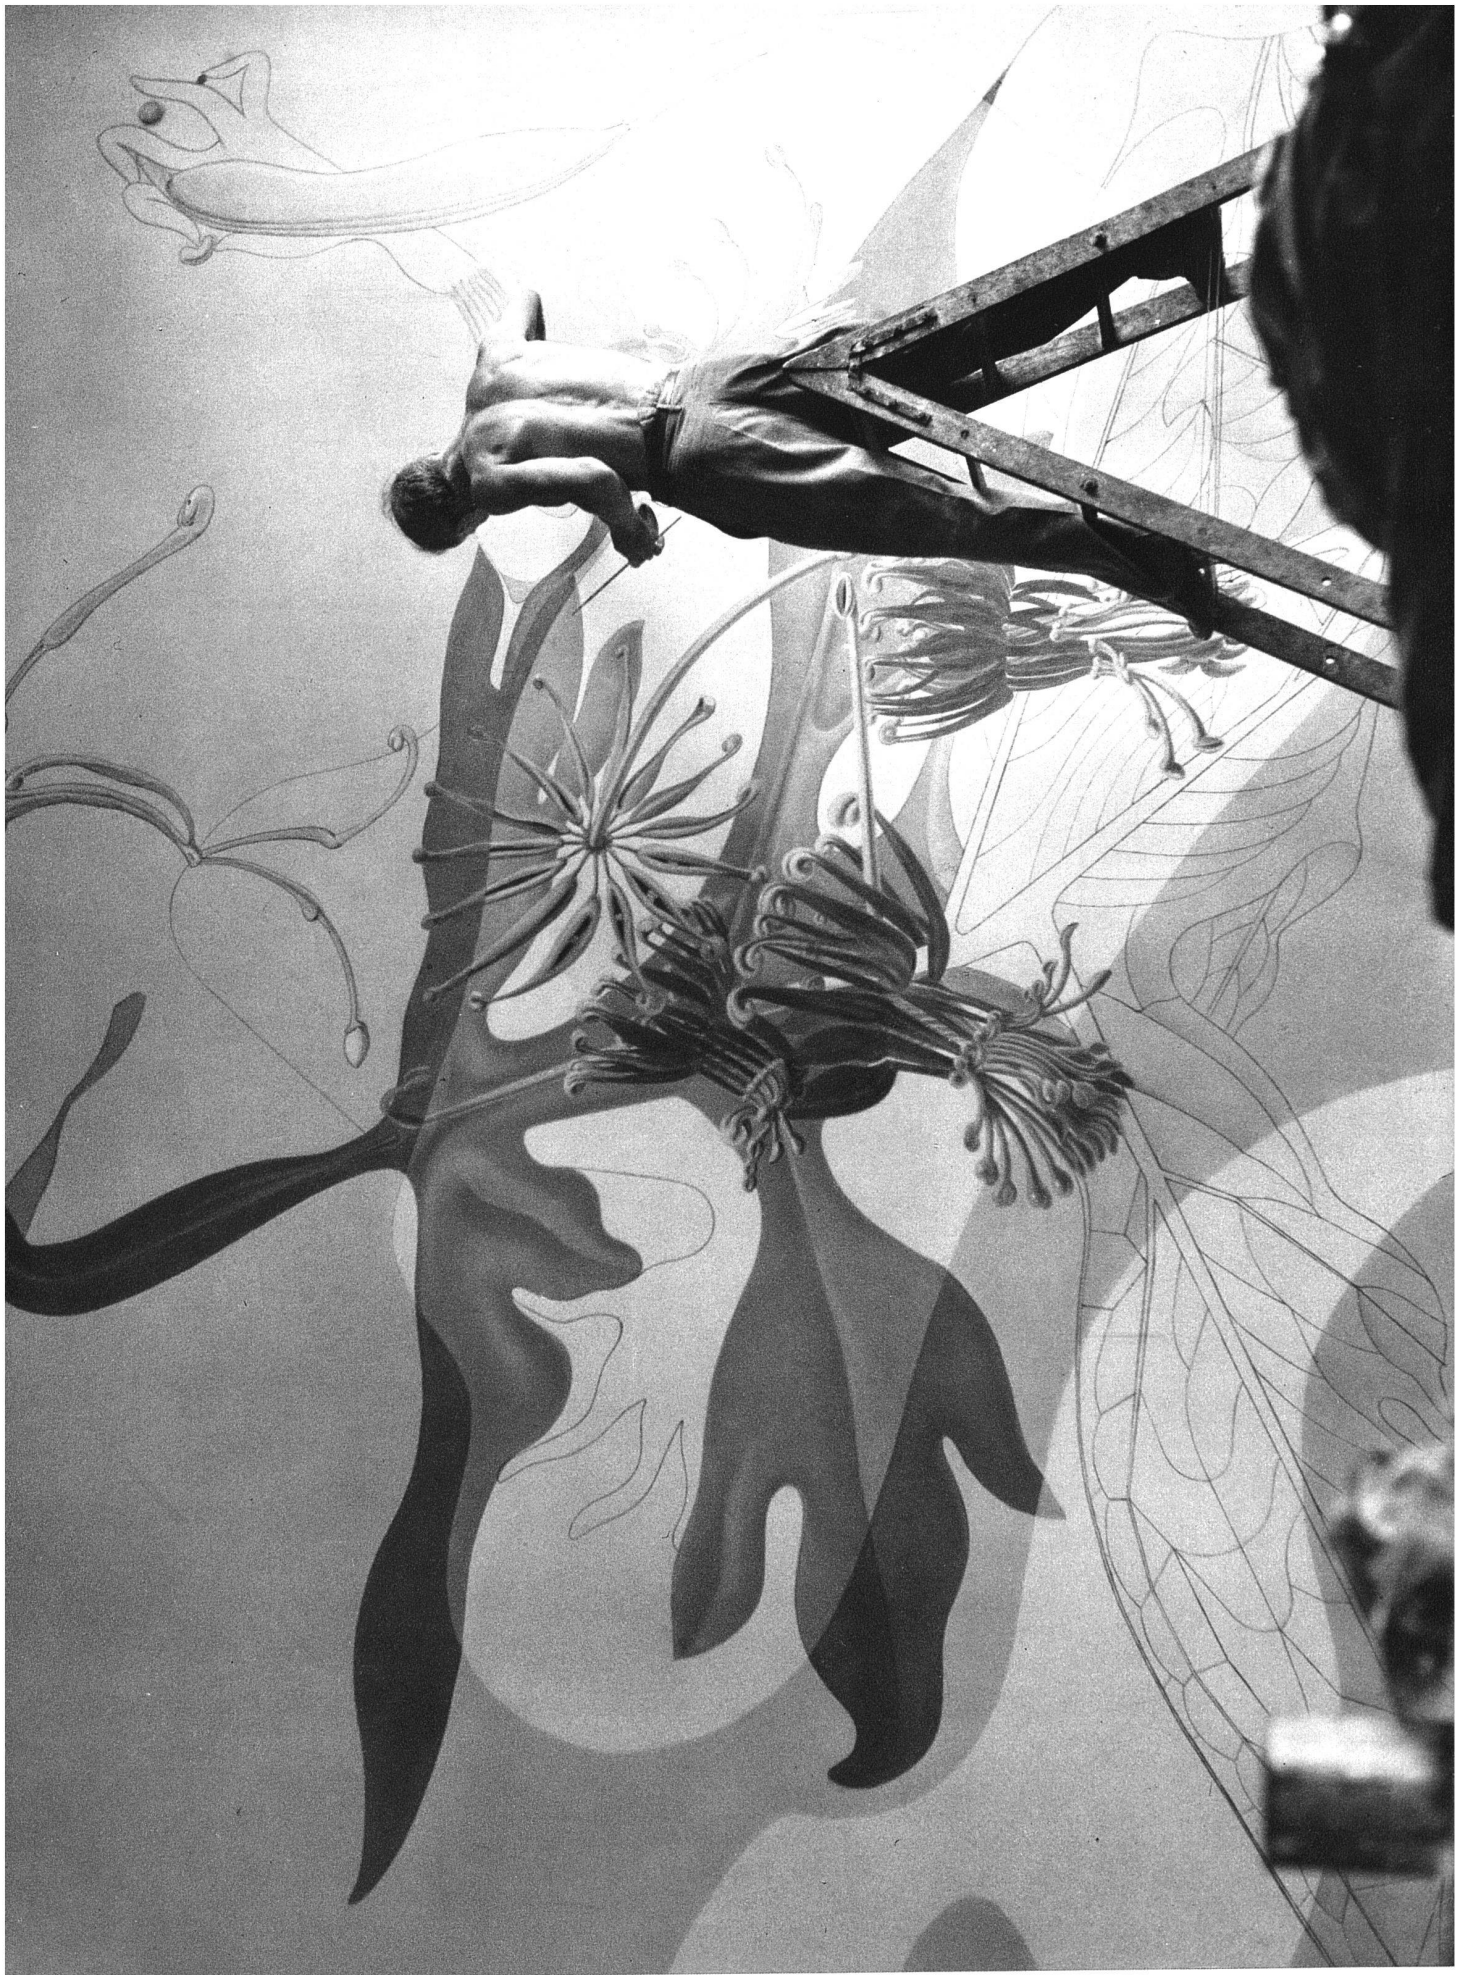

Der Maler Max Ernst, Paris, malt das Wandgemälde in der Nische des Dancing. (Foto Gotthard Schuh SWB, Zollikon-Zürich)

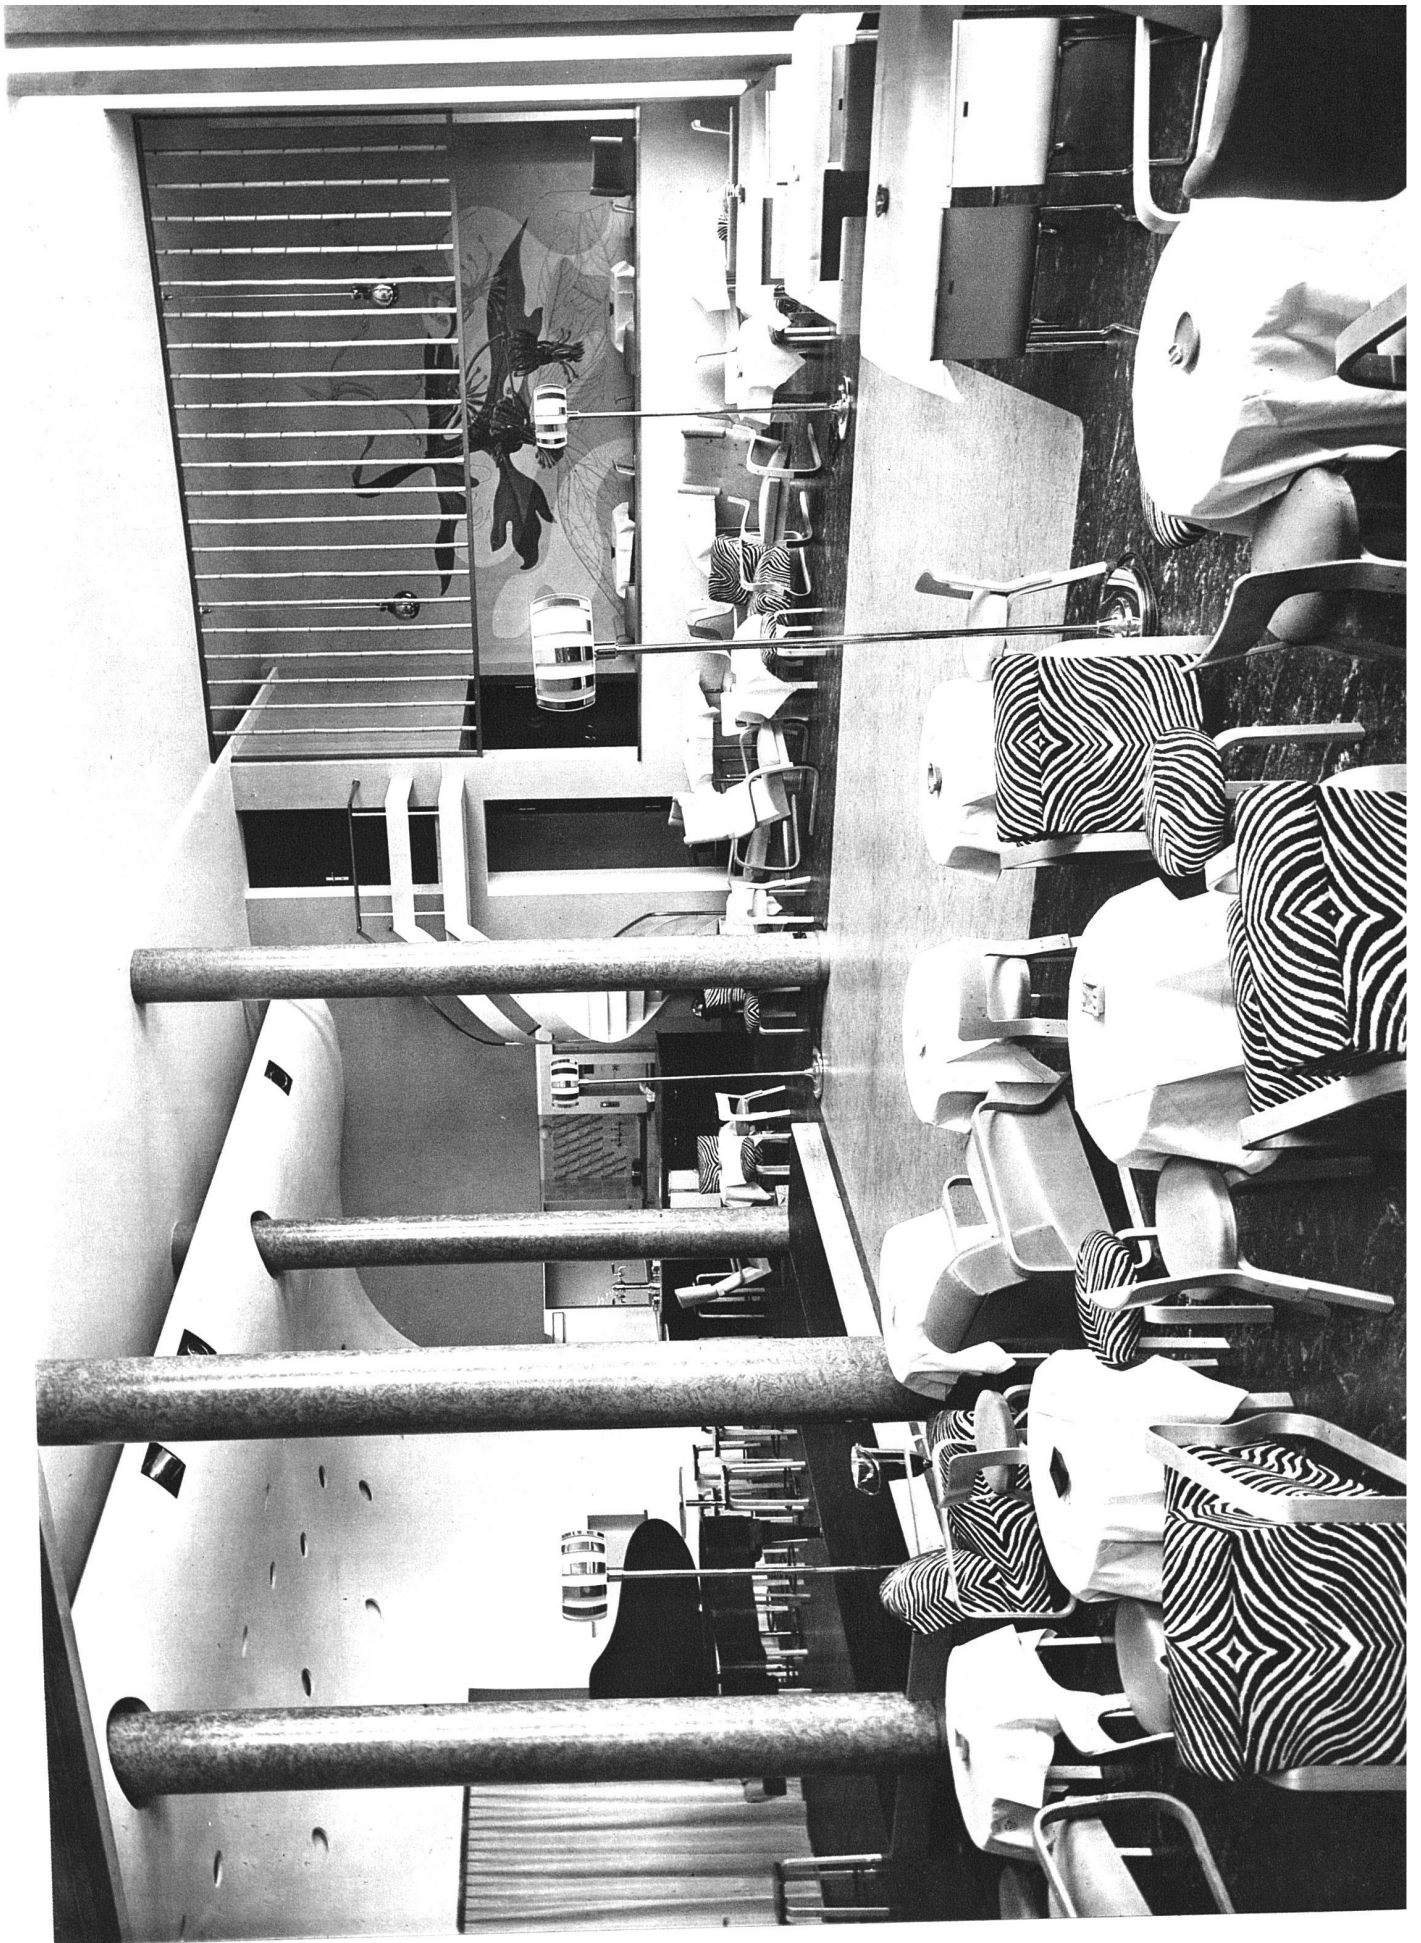

Dancing. Die erhöhte Bildnische abgetrennt durch ein schwebendes Bambusgitter. (Foto J. Meiner & Sohn, Zürich)




Der Haupteingang von
der Theaterstrasse





Corso-Theater, Zürich. Umbau
K. Knell, Arch. BSA, Zürich,
und E. F. Burkhard,
Arch. BSA, Zürich

Längsschnitt 1:400 durch den
neuen Zuschauerraum mit
über 1300 Sitzplätzen

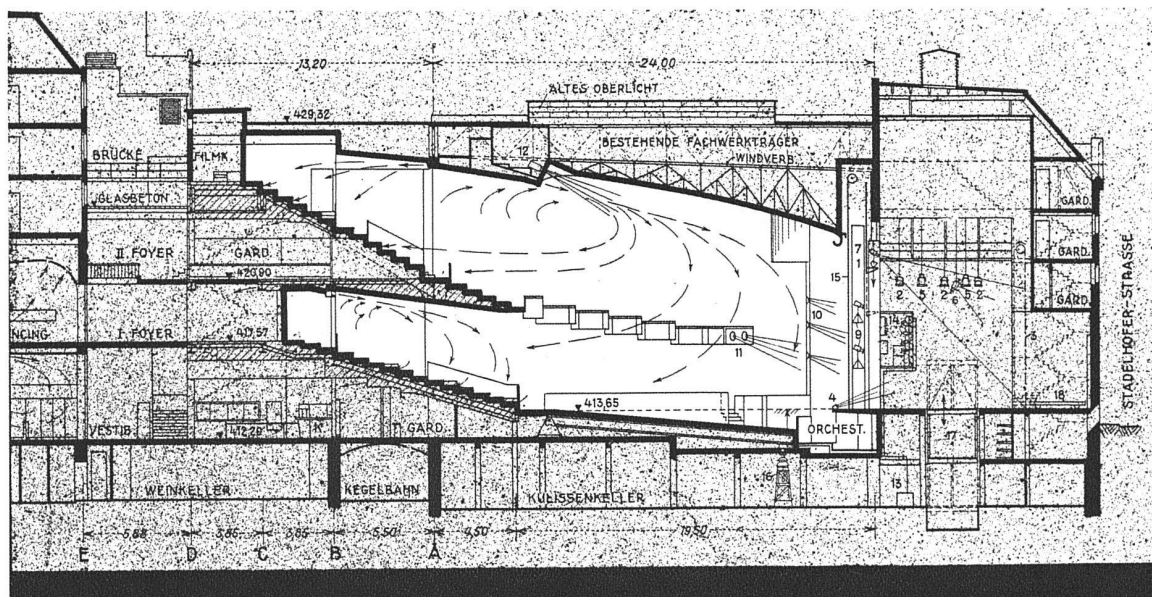


Längsschnitt durch den
Zuschauerraum vor dem Umbau
mit 900 Sitzplätzen

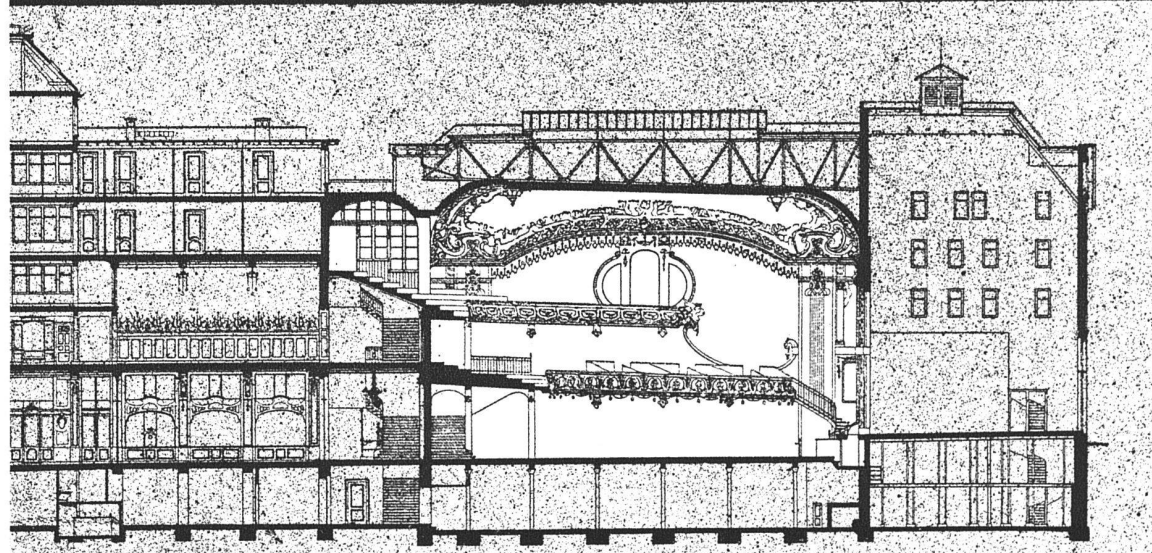

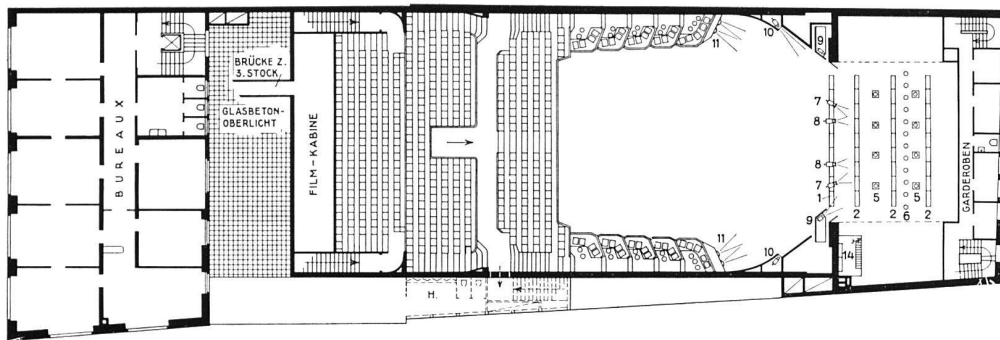

II. Obergeschoss
Galerie, Balkon, Logen
mit eingetragener
Bühnenbeleuchtung

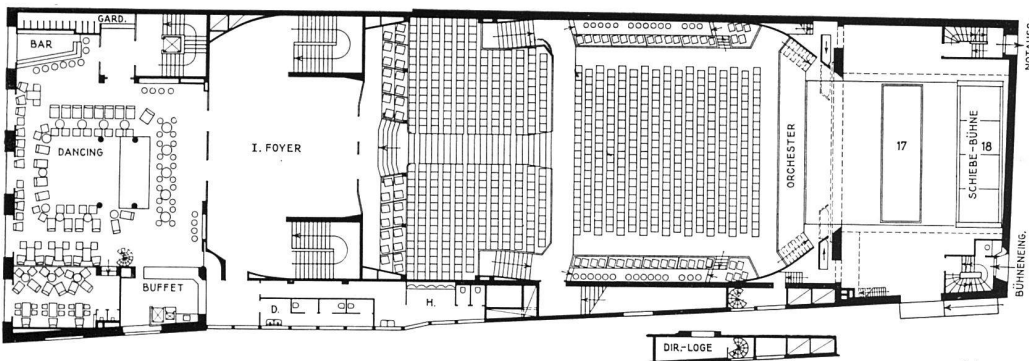


I. Obergeschoss
Dancing, Foyer,
Estrade und Parkett


Grundrisse Corso-Theater 1:500

Monographie über den Umbau des Corso-Theaters

Als Sonderdruck der «Schweiz. Bauzeitung» Band 104, Nr. 8 vom 25. August 1934, ist eine reichhaltige Monographie «Der Umbau des Corso-Theaters in Zürich» erschienen, enthaltend eine detaillierte Beschreibung der Architektur sowie Aufsätze über «Akustische Fragen», «Die konstruktive Lösung», «Bewegliches Parkett und Bühneneinrichtungen», «Neue Theaterbestuhlung», «Theaterbeleuchtungsanlagen», «Moderne lufttechnische Anlagen und ihre Anwendung im neuen Corso», «Die neue Heizung des Corso-Theaters». Unsere Grundrisse und Schnitte sind nach den Umzeichnungen der SBZ reproduziert. Das alte Theater war publiziert in der SBZ, Band 36, Juli 1900.

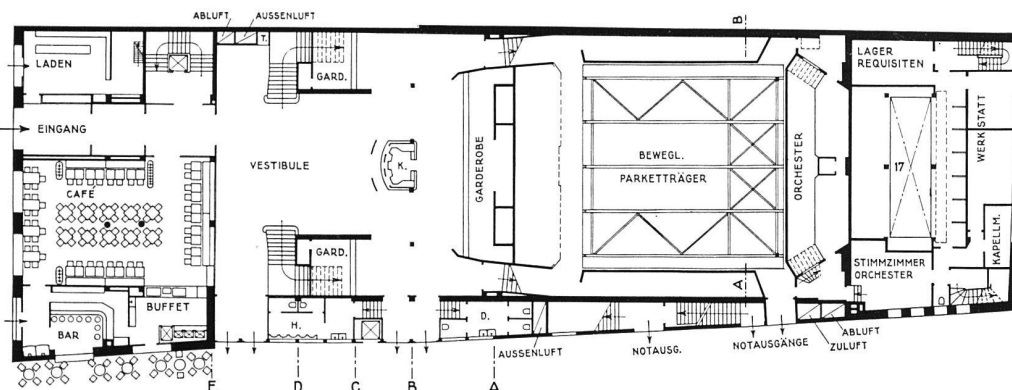

Erdgeschoss
Eingang, Vestibule
Café

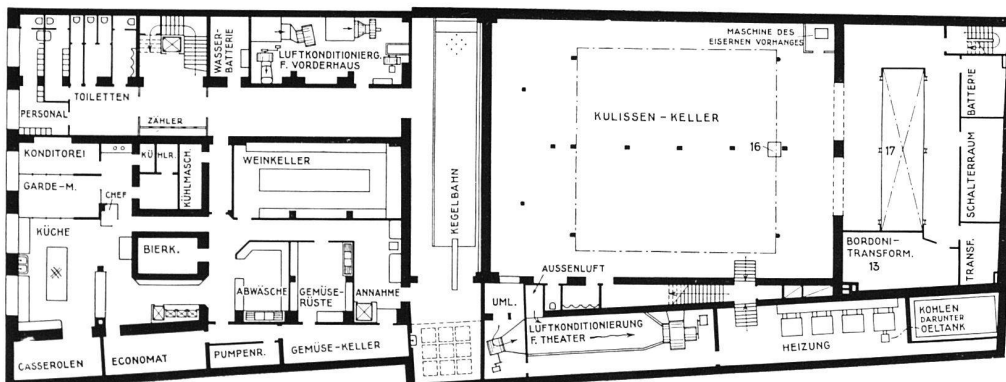

Untergeschoss


Variété-Dekorationen aus dem Corso-Theater, Zürich

Sämtliche hier abgebildeten Dekors sind für die Programme des neuen Zürcher Corso-Theaters entstanden. Sie sind aus Inszenierungsideen des Verfassers unseres nachfolgenden Aufsatzes hervorgewachsen.


Funktional: Gestell und organischer Einzelteil. Clown-Dekor mit Lichtspiel. Entwurf: Wolfgang Roth



Dekoratives Dekor für Luftnummer. Bemalter Leinwandprospekt, Entwurf: Xanti Schawinsky

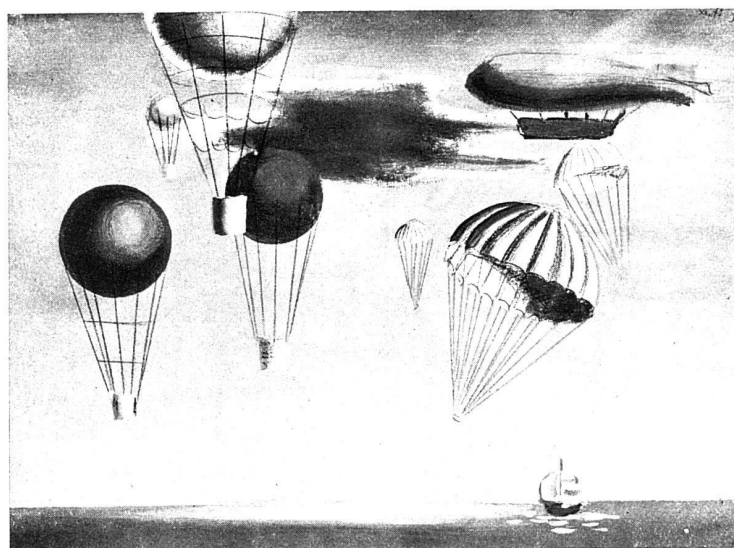


Funktionales Dekor. Torte als Versatz für Girlauftritt. Leinwand mit montierten Kinderballons. Entwurf: Cornelia Vischer-Forster SWB, Basel

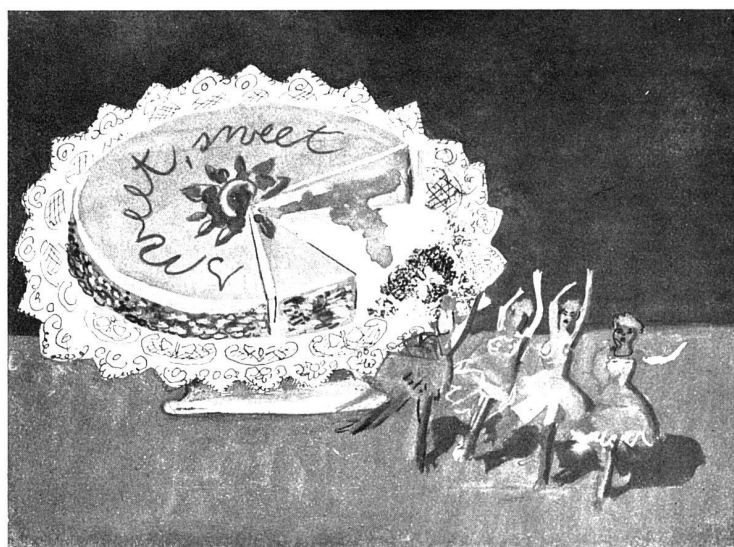

Variété-Dekorationen aus dem
Corso-Theater, Zürich

Funktional: Die Clown-Nummer spielt mit den bewegten Elementen Blech, Holz, elektr. Lichtspiel. Entwurf: Wolfgang Roth

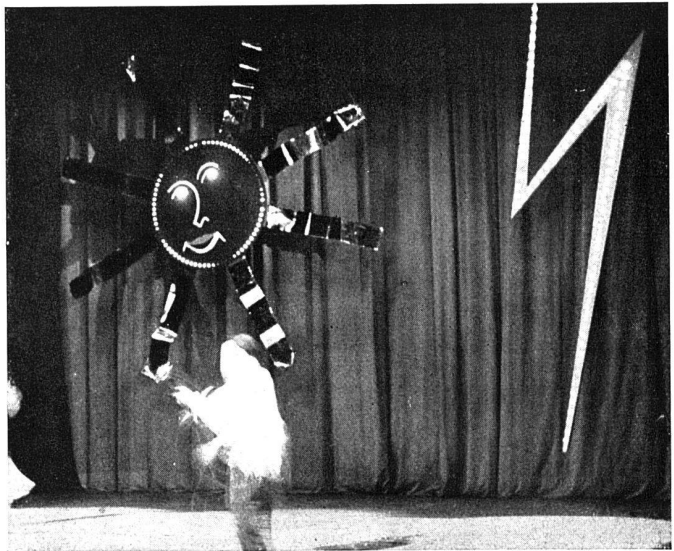

Formal: Schrift aus Sperrholz, in Vorhangkabinett gehängt.
Entwurf: Wolfgang Roth



Montage-Dekor. Kombination von funktionalen Einzelementen
nach Art des modernen russischen Theaters. Entwurf: Wolfgang Roth

