

Zeitschrift: Das Werk : Architektur und Kunst = L'oeuvre : architecture et art
Band: 23 (1936)
Heft: 12

Rubrik: Wohnhaus Dr. Forbrich in Weggis : Architekt A. Zeyer

Nutzungsbedingungen

Die ETH-Bibliothek ist die Anbieterin der digitalisierten Zeitschriften. Sie besitzt keine Urheberrechte an den Zeitschriften und ist nicht verantwortlich für deren Inhalte. Die Rechte liegen in der Regel bei den Herausgebern beziehungsweise den externen Rechteinhabern. [Siehe Rechtliche Hinweise.](#)

Conditions d'utilisation

L'ETH Library est le fournisseur des revues numérisées. Elle ne détient aucun droit d'auteur sur les revues et n'est pas responsable de leur contenu. En règle générale, les droits sont détenus par les éditeurs ou les détenteurs de droits externes. [Voir Informations légales.](#)

Terms of use

The ETH Library is the provider of the digitised journals. It does not own any copyrights to the journals and is not responsible for their content. The rights usually lie with the publishers or the external rights holders. [See Legal notice.](#)

Download PDF: 17.04.2025

ETH-Bibliothek Zürich, E-Periodica, <https://www.e-periodica.ch>



Wohnhaus Dr. F. in Weggis. Südwestansicht vom Garten her

DAS WERK HEFT 12 DEZEMBER 1936

Nordostansicht von der Strasse






Wohnhaus Dr. Forbrich
in Weggis am Vierwaldstättersee
Albert Zeyer, Arch. BSA, Luzern
Grundrisse 1:300

Legenden Obergeschoss: 30, 31 Gastzimmer, 32 Nähzimmer, 33 Zugang zum Sonnenbad, 34 Gästebad, 35 Gastzimmer, 36 Garage

Legenden Untergeschoss: 1 Eingang und Garderobe für die Praxis, 2 Wartezimmer, 3 Operationszimmer, 4 Laboratorium, 5 Turnraum, 6 Weinkeller, 7 Hauskeller, 8 Heizung, 9 Vorplatz, 10 Waschküche, 11 Trockenraum, 12 Bügelzimmer

Legenden Erdgeschoss: 13 Geräteraum, 14 Speisekammer, 15 Küche, 16 Anrichte, 17 Mädchenzimmer, 18 Garderobe, 19 Putzraum, 20 Windfang, 21 Wohnhalle, 22 Abort, 23 Dusche u. Aufgang zum Sonnenbad, 24 Badezimmer, 25 Ankleidezimmer, 26 Speisezimmer, 27 Wohnzimmer, 28 Herrenzimmer, 29 Schlafzimmer

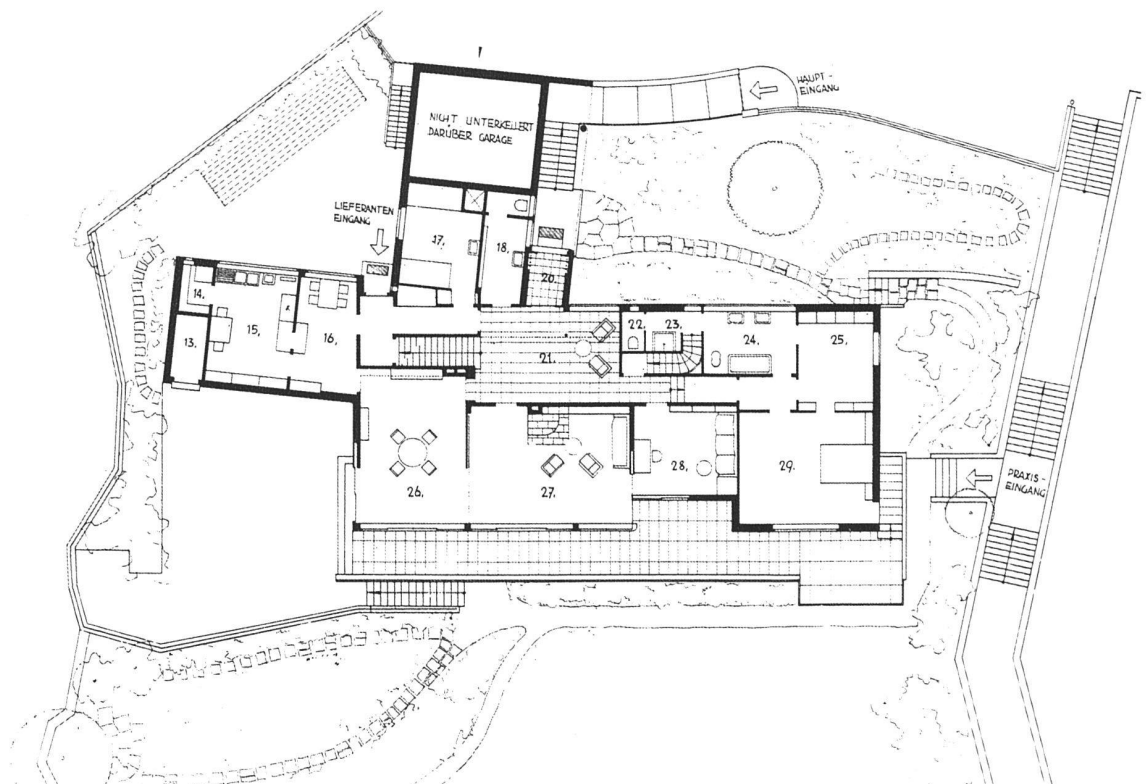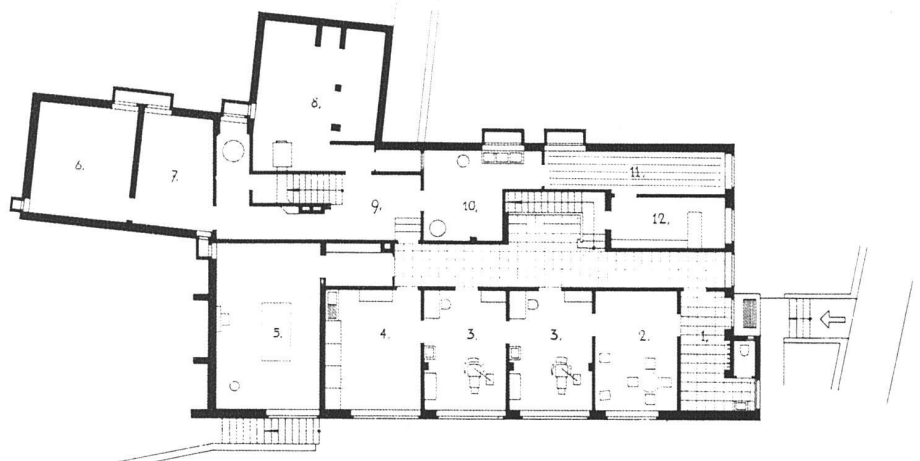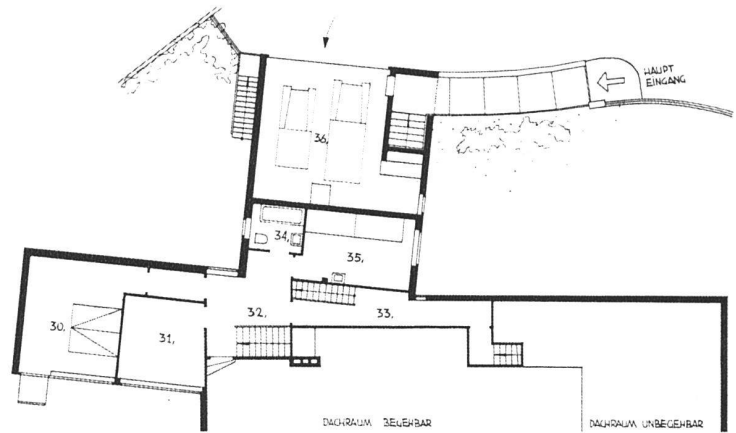




Wohn- und Esszimmer. Durchblick entlang der Südseite auf die Wohnterrasse

Wohnhaus Dr. F. in Weggis Albert Zeyer, Architekt BSA, Luzern

Wohnhalle mit Treppe



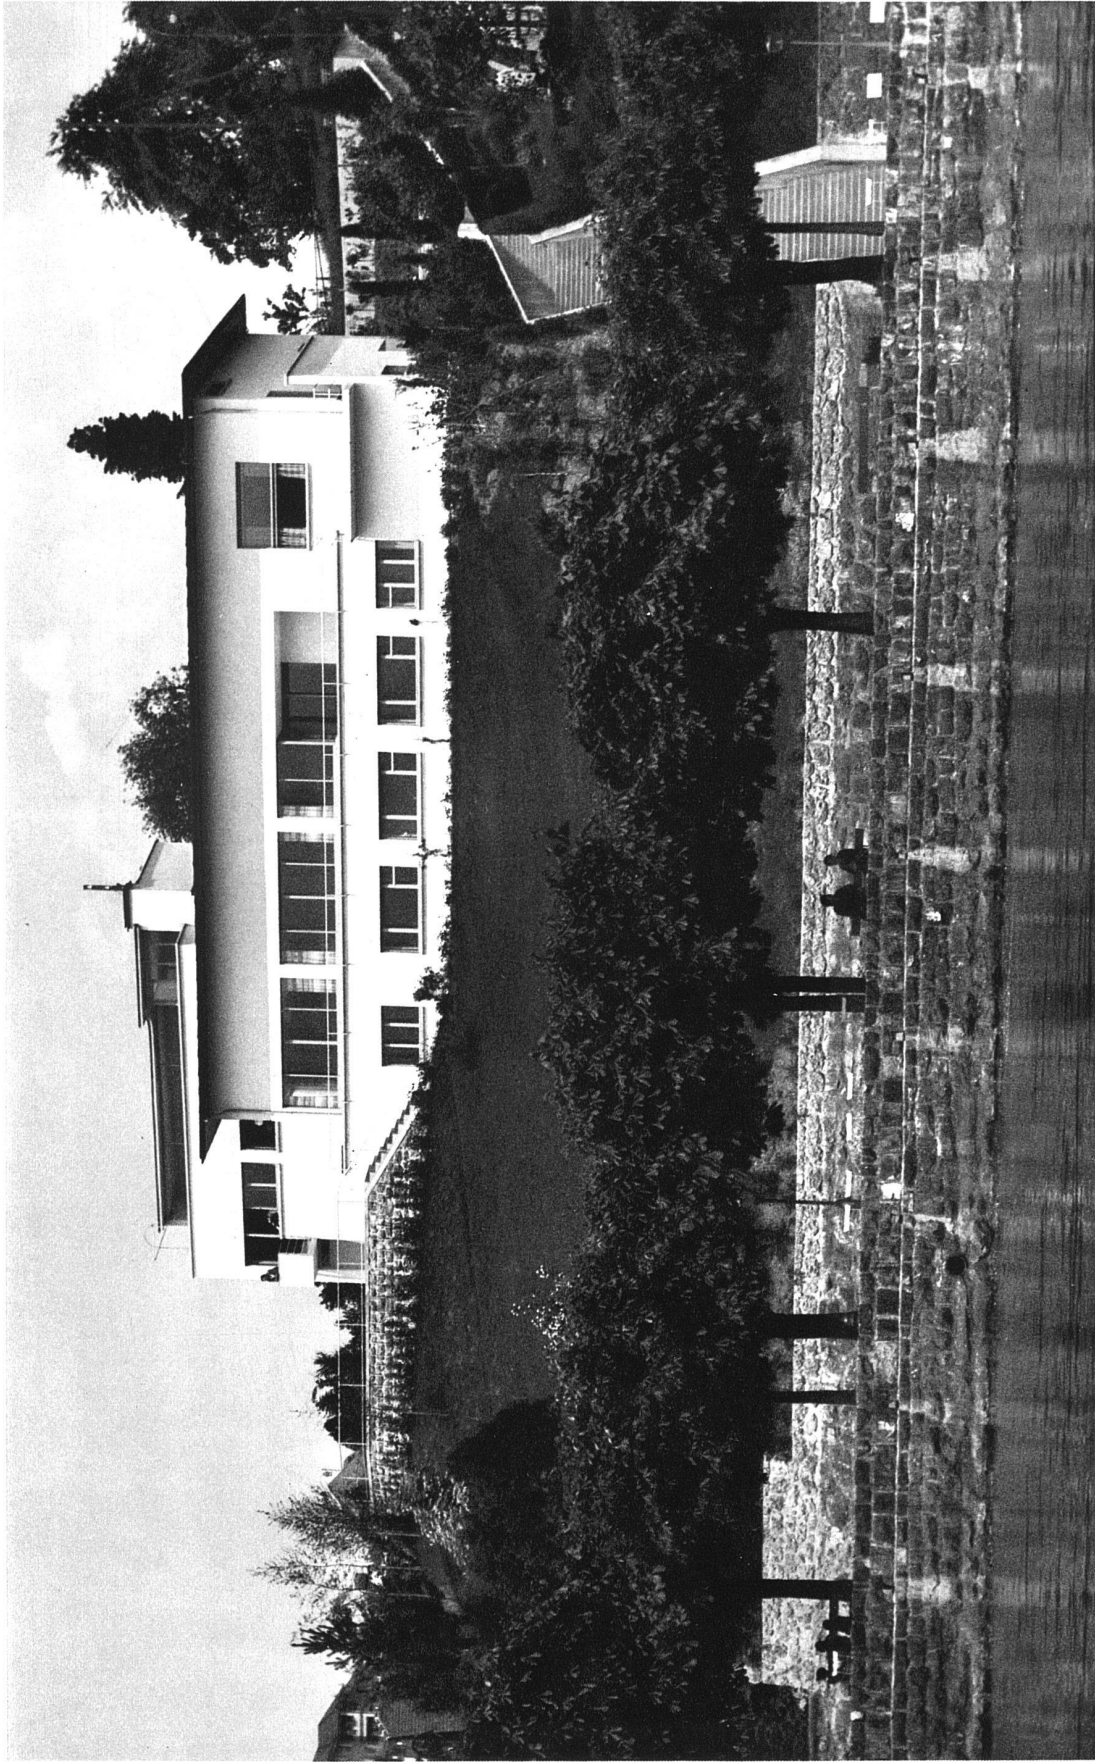

Wohnhaus Dr. F. in Weggis Albert Zeyer, Architekt BSA, Luzern
 Südaussicht vom See her. Das Haus steht am Fuss der Rigi, mit Ausblick auf den See; es steht am oberen Rand des Grundstückes. Die Garage
 liegt auf Strassenhöhe im Obergeschoss. Das Erdgeschoss liegt 2,3 m tiefer. Im Erdgeschoss Räume für zahnärztliche Praxis

Foto: Frießel, Sursee