

**Zeitschrift:** Das Werk : Architektur und Kunst = L'oeuvre : architecture et art  
**Band:** 33 (1946)  
**Heft:** 11

**Artikel:** Die Poliklinik des neuen Kantonsspitals Zürich : Grundrisse und Schnitte  
**Autor:** [s.n.]  
**DOI:** <https://doi.org/10.5169/seals-26374>

### **Nutzungsbedingungen**

Die ETH-Bibliothek ist die Anbieterin der digitalisierten Zeitschriften. Sie besitzt keine Urheberrechte an den Zeitschriften und ist nicht verantwortlich für deren Inhalte. Die Rechte liegen in der Regel bei den Herausgebern beziehungsweise den externen Rechteinhabern. [Siehe Rechtliche Hinweise.](#)

### **Conditions d'utilisation**

L'ETH Library est le fournisseur des revues numérisées. Elle ne détient aucun droit d'auteur sur les revues et n'est pas responsable de leur contenu. En règle générale, les droits sont détenus par les éditeurs ou les détenteurs de droits externes. [Voir Informations légales.](#)

### **Terms of use**


The ETH Library is the provider of the digitised journals. It does not own any copyrights to the journals and is not responsible for their content. The rights usually lie with the publishers or the external rights holders. [See Legal notice.](#)

**Download PDF:** 06.02.2025

**ETH-Bibliothek Zürich, E-Periodica, <https://www.e-periodica.ch>**

# Die Poliklinik des neuen Kantonsspitals Zürich


Grundrisse und Schnitte

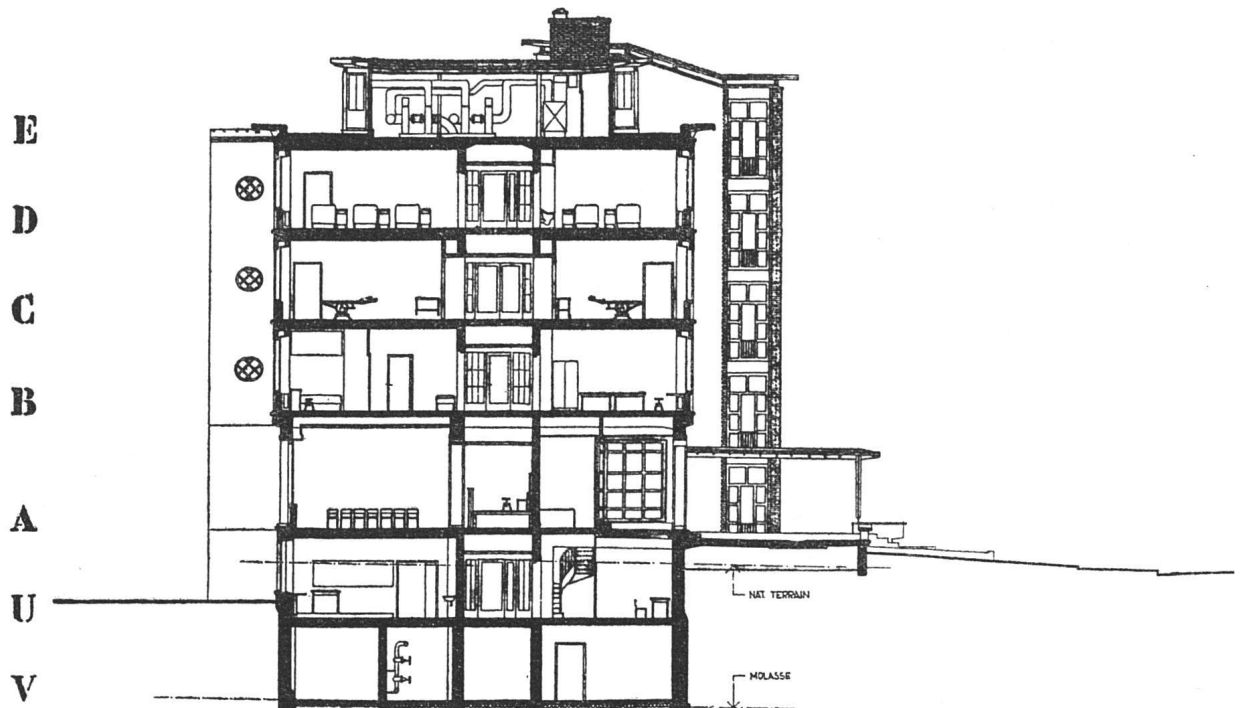


Querschnitt durch Nordbau, Blick südwärts 1 : 300




Querschnitt durch Südbau, Blick nordwärts 1 : 300

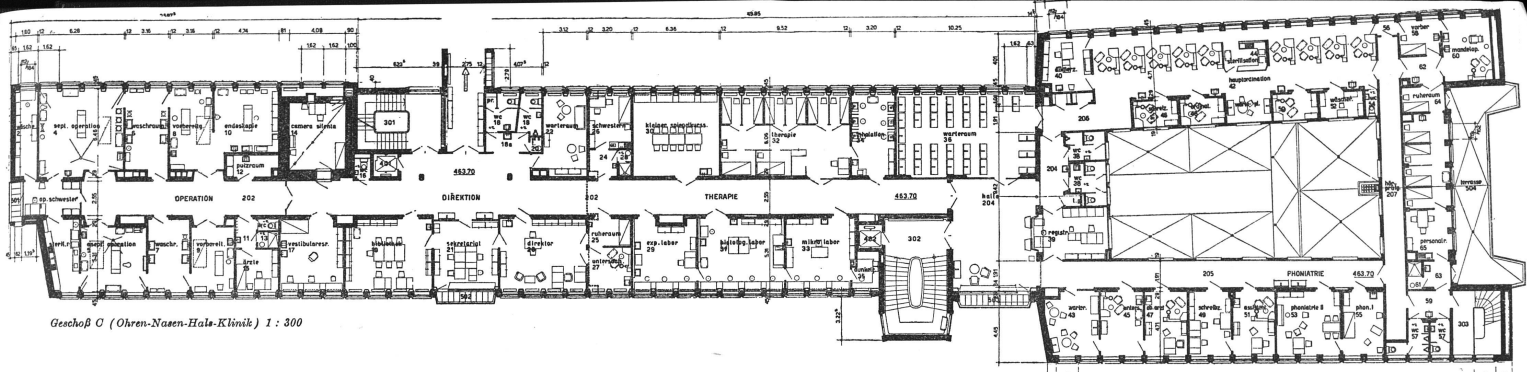

Geschoß C (Ohren-Nasen-Hals-Klinik) 1 : 300

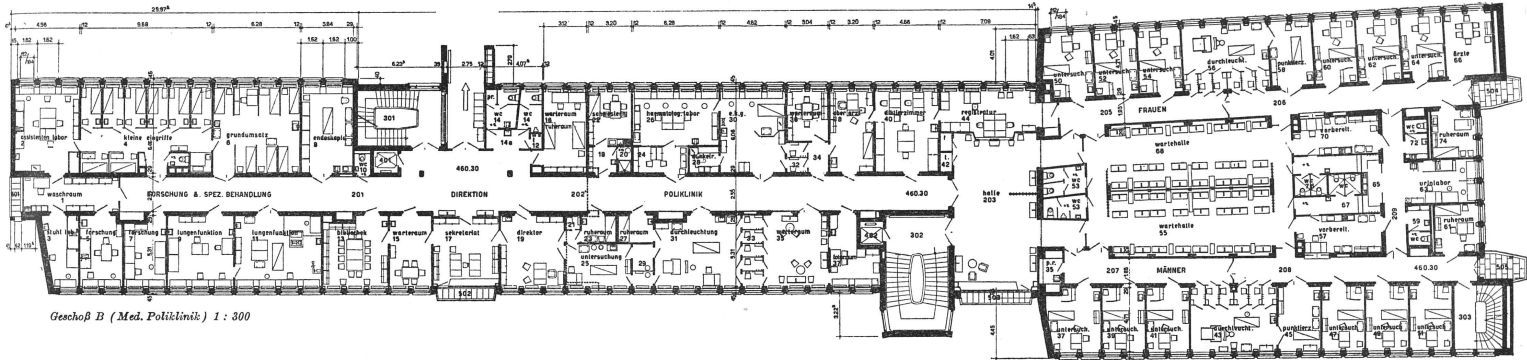

Geschoß B (Med. Poliklinik) 1 : 300

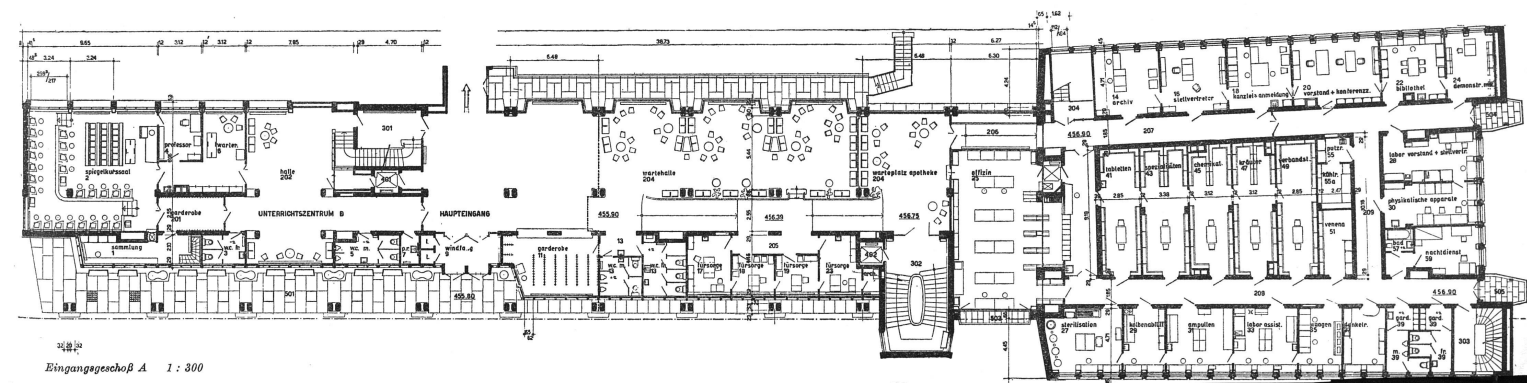

Eingangsgeschoß A 1 : 300

