

Wohngebäude, rue Raynouard, Paris : A. Perret, Architekt, Paris, 1930

Autor(en): [s.n.]

Objektyp: **Article**

Zeitschrift: **Das Werk : Architektur und Kunst = L'oeuvre : architecture et art**

Band (Jahr): **34 (1947)**

Heft 2

PDF erstellt am: **21.07.2024**

Persistenter Link: <https://doi.org/10.5169/seals-26971>

Nutzungsbedingungen


Die ETH-Bibliothek ist Anbieterin der digitalisierten Zeitschriften. Sie besitzt keine Urheberrechte an den Inhalten der Zeitschriften. Die Rechte liegen in der Regel bei den Herausgebern.

Die auf der Plattform e-periodica veröffentlichten Dokumente stehen für nicht-kommerzielle Zwecke in Lehre und Forschung sowie für die private Nutzung frei zur Verfügung. Einzelne Dateien oder Ausdrucke aus diesem Angebot können zusammen mit diesen Nutzungsbedingungen und den korrekten Herkunftsbezeichnungen weitergegeben werden.


Das Veröffentlichen von Bildern in Print- und Online-Publikationen ist nur mit vorheriger Genehmigung der Rechteinhaber erlaubt. Die systematische Speicherung von Teilen des elektronischen Angebots auf anderen Servern bedarf ebenfalls des schriftlichen Einverständnisses der Rechteinhaber.

Haftungsausschluss

Alle Angaben erfolgen ohne Gewähr für Vollständigkeit oder Richtigkeit. Es wird keine Haftung übernommen für Schäden durch die Verwendung von Informationen aus diesem Online-Angebot oder durch das Fehlen von Informationen. Dies gilt auch für Inhalte Dritter, die über dieses Angebot zugänglich sind.

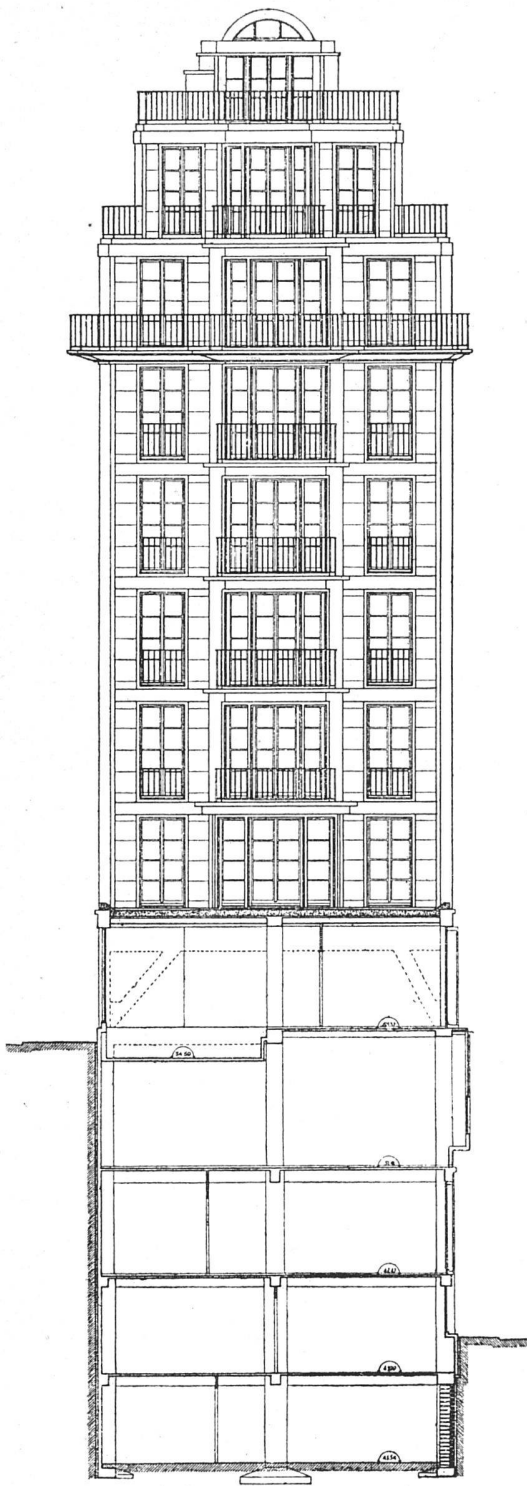


Schnitt und Stirnfassade 1:200 | Coupe et façade | Section and elevation

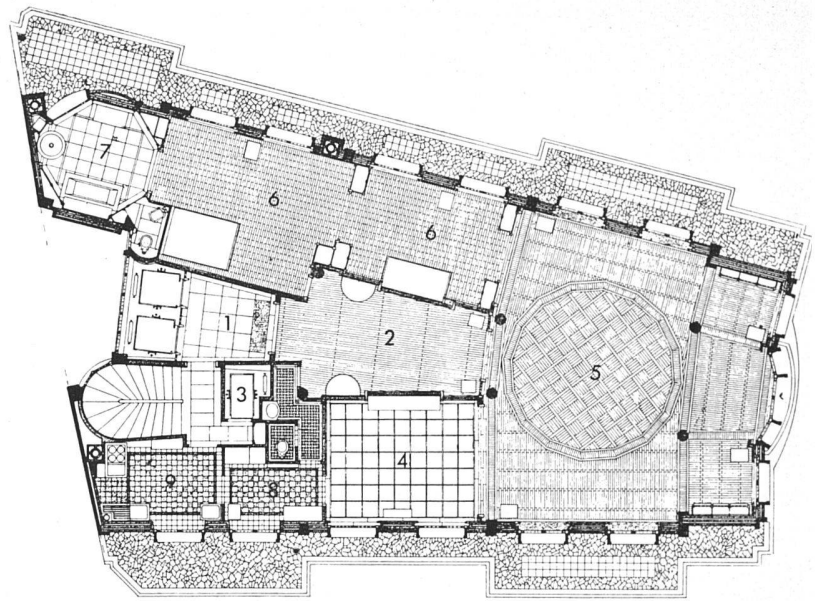

Siebentes Obergeschoß (Wohnung von A. Perret) | Septième étage (apartement de A. Perret) | The seventh floor (apartment of A. Perret)

- | | | |
|-------------|-------------------|------------|
| 1 Vorplatz | 5 Großer Wohnraum | 8 Office |
| 2 Halle | 5a Kleiner Salon | 9 Küche |
| 3 Warenlift | 6 Schlafzimmer | 10 Boudoir |
| 4 Eßraum | 7 Bad | |

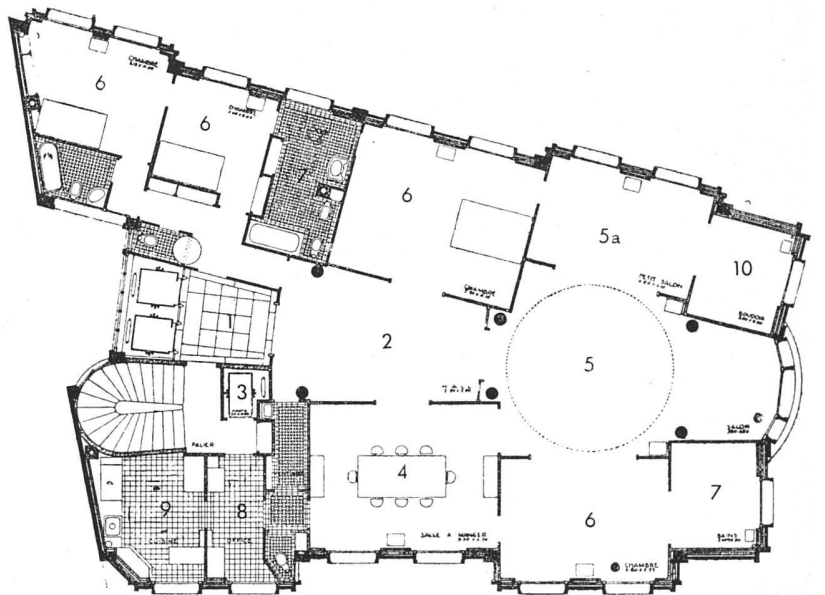


Normalgeschoß 1:200 | Etage type | Typical floor

Wohngebäude, rue Raynouard, Paris

A. Perret, Architekt, Paris, 1930

Zeichnungen aus: L'Architecture d'aujourd'hui, Sonderheft A. Perret, 1938

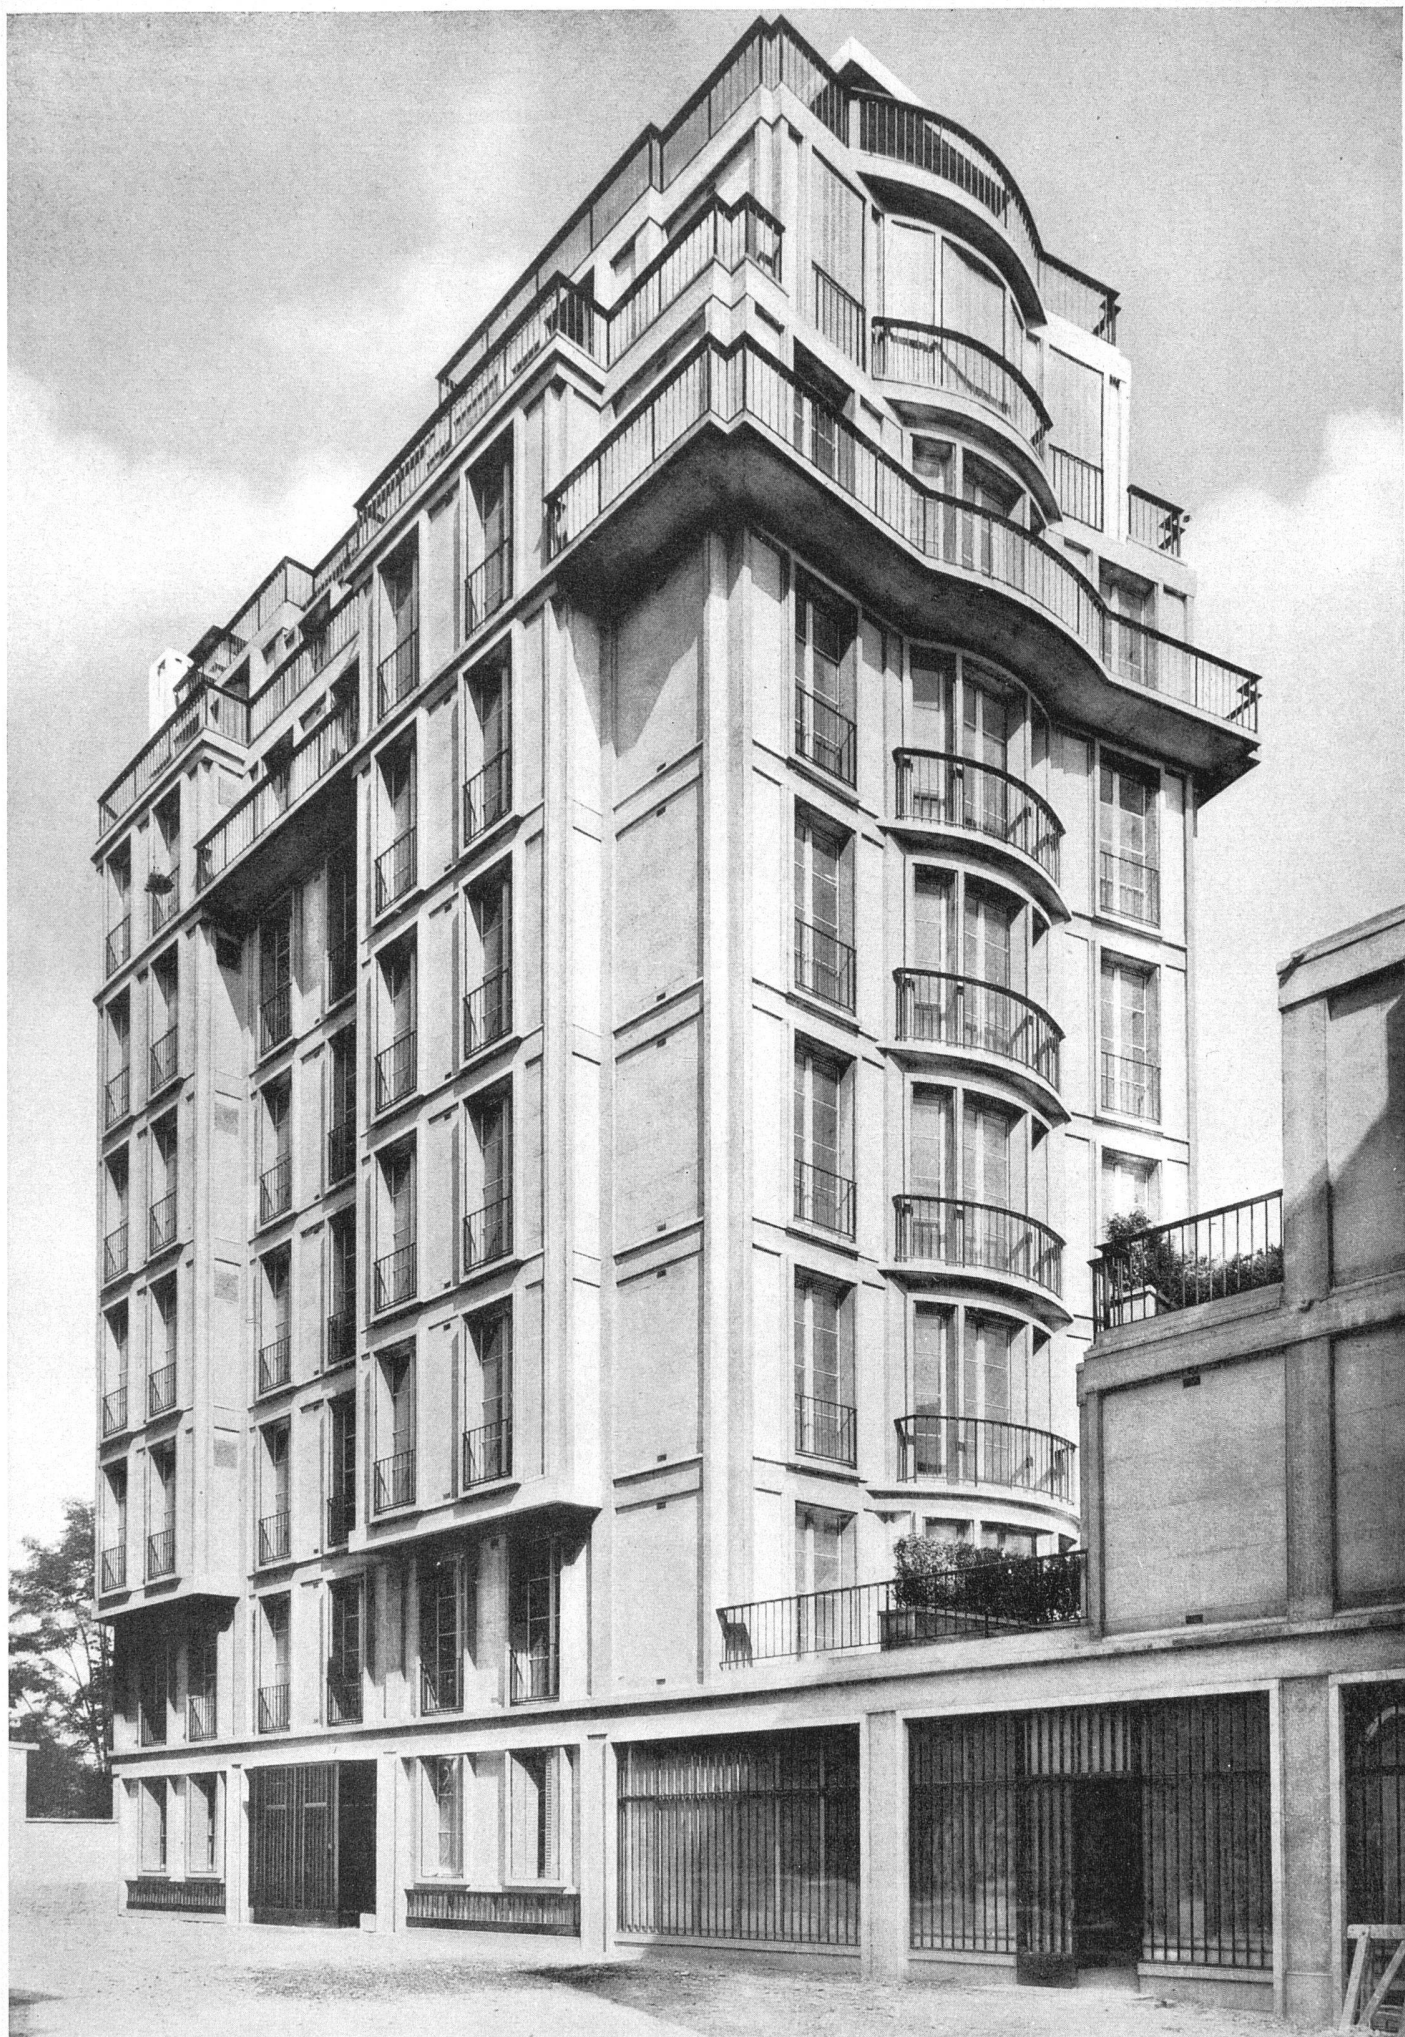

Gesamtansicht rue Raynouard / Vue générale de l'immeuble de la rue Raynouard / General view from the rue Raynouard