

**Zeitschrift:** Das Werk : Architektur und Kunst = L'oeuvre : architecture et art  
**Band:** 37 (1950)  
**Heft:** 7

**Artikel:** Kino Buchsbaum in Schaffhausen : 1948, Karl Scherrer und Paul Meyer, Architekten BSA, Schaffhausen  
**Autor:** [s.n.]  
**DOI:** <https://doi.org/10.5169/seals-29049>

### **Nutzungsbedingungen**

Die ETH-Bibliothek ist die Anbieterin der digitalisierten Zeitschriften. Sie besitzt keine Urheberrechte an den Zeitschriften und ist nicht verantwortlich für deren Inhalte. Die Rechte liegen in der Regel bei den Herausgebern beziehungsweise den externen Rechteinhabern. [Siehe Rechtliche Hinweise.](#)

### **Conditions d'utilisation**

L'ETH Library est le fournisseur des revues numérisées. Elle ne détient aucun droit d'auteur sur les revues et n'est pas responsable de leur contenu. En règle générale, les droits sont détenus par les éditeurs ou les détenteurs de droits externes. [Voir Informations légales.](#)

### **Terms of use**

The ETH Library is the provider of the digitised journals. It does not own any copyrights to the journals and is not responsible for their content. The rights usually lie with the publishers or the external rights holders. [See Legal notice.](#)

**Download PDF:** 17.04.2025

**ETH-Bibliothek Zürich, E-Periodica, <https://www.e-periodica.ch>**

# Kino Buchsbaum in Schaffhausen

1948, Karl Scherrer und Paul Meyer, Architekten B.S.A., Schaffhausen

Die Architekten standen vor der städtebaulich schwierigen Aufgabe, hinter der Fassade eines spätgotischen Baues ein Kinotheater mit allen zeitgemäßen technischen Errungenschaften einzubauen, eine problematische Aufgabe, wie sie sich in unseren Städten mit erhaltenen mittelalterlichen Straßenzügen immer wieder stellt.

*Organisation:* Im umgebauten Haus zum Buchsbaum, von dessen Bestand nur die Fassade gegen die Oberstadt, das Dach und der Keller erhalten blieben und in dem während des Umbaus ein Fresko (datiert 1466, im Ausmaß von ca. 3 × 7 Metern, vermutlich mit Beziehungen zum Meister des Hausbuches) entdeckt wurde, sind untergebracht:

a) Für den Kinobetrieb: *Offene Vorhalle* gegen die Straße, mit Kassenschaltern (gedeckter Warteraum). *Foyers* im Erdgeschoß und ersten Stock mit Garderoben und Toiletten. *Galerie-Foyer* mit ovaler Öffnung zum Erdgeschoß. *Beleuchtung* mit ornamental verwendeten Leuchtstoffröhren. *Kinokabine* mit den Projektoren als Herz der Anlage, von dem aus nicht nur Bild und Ton, sondern auch Saal- und Rampenbeleuchtung, Vorhänge usw. bedient werden. *Elektrische Zentrale* mit Schalttafel in Kassenraum und *Batterieraum* für die Notbeleuchtung. *Heizungs- und Ventilationsanlagen*, die für einwandfreie Beheizung und Belüftung

der Räume sorgen. Der eigentliche *Kinosaal* berührt sich Rücken an Rücken mit dem des Kinos Rüden und bildet mit diesem zusammen den östlichen Abschluß des Innenhofes, um den sich die beiden Kinos und das Restaurant zum Rüden gruppieren. Der Saal faßt 500 Plätze (ausschließlich Polstersitze). Alle Linien und Flächen im Raum laufen konisch gegen die Bühne zu. Leinwand in dunkle Zone gebettet. Bemerkenswerte indirekte Beleuchtung. Farbstimmung: Grau – Moosgrün – Rot. Wände zum Teil mit Stoff bespannt, zum Teil mit akustisch günstigem Spezialverputz verkleidet. Die *Bühne* dient auch für andere Zwecke, z. B. für musikalische Darbietungen, und ist mit ausziehbarer Harmonika-Schaltwand versehen. Die Leinwand kann in diesem Fall zurückgeklappt, der Lautsprecher in den Dachraum hinaufgezogen werden. Unter der Bühne Garderobräume für die Bühne und Toiletten auch für den Saal.

b) Kinofremde Anlagen: Büroräume in 3 Geschossen, Wohnung für den Abwart.


Die *Fassade* an der Oberstadt, eine der schönsten mittelalterlichen Fassaden der Stadt, aus dem Jahr 1590 stammend, ist nicht nur erhalten, sondern durch die in Naturstein ausgeführte offene Vorhalle mit erheblichen Mitteln verbessert worden. Auf jede besondere Reklame wurde verzichtet.

Fassade gegen die «Oberstadt» nach dem Umbau / L'ancienne façade après la restauration / Ancient elevation after restoration




Grundriß Erdgeschoß 1:400 / Plan rez-de-chaussée / Ground floor


- |                   |                                       |
|-------------------|---------------------------------------|
| 1 Vorhalle        | 7 Saal                                |
| 2 Windfang        | 8 Bühne                               |
| 2 Kassen          | 9 Abgang zu Toiletten                 |
| 4 Parkett – Foyer | 10 Notausgang                         |
| 5 Garderobe       | 11 Treppe zu Büros und Wohnung Abwart |
| 6 Ausgang         |                                       |

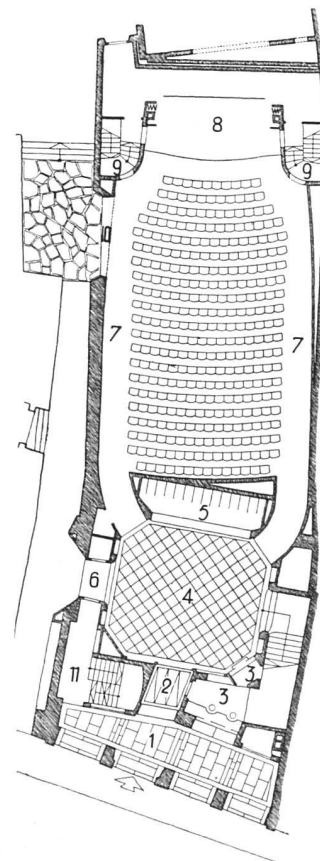

Grundriß Galerie 1:400 / Plan galerie / Gallery floor

- |                    |
|--------------------|
| 12 Galerie – Foyer |
| 13 Deckenöffnung   |
| 14 Garderobe       |
| 15 Toiletten       |
| 16 Balkon          |
| 17 Büros           |

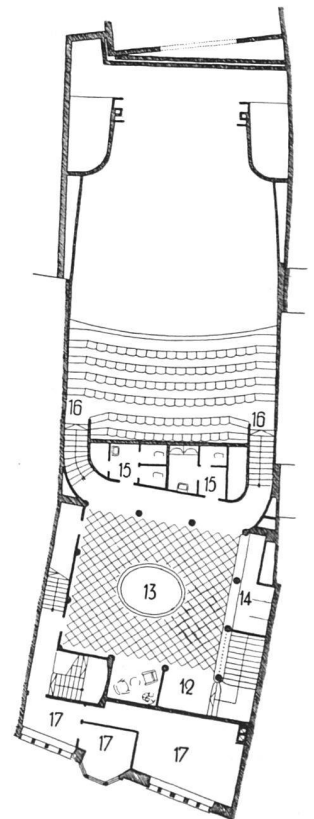

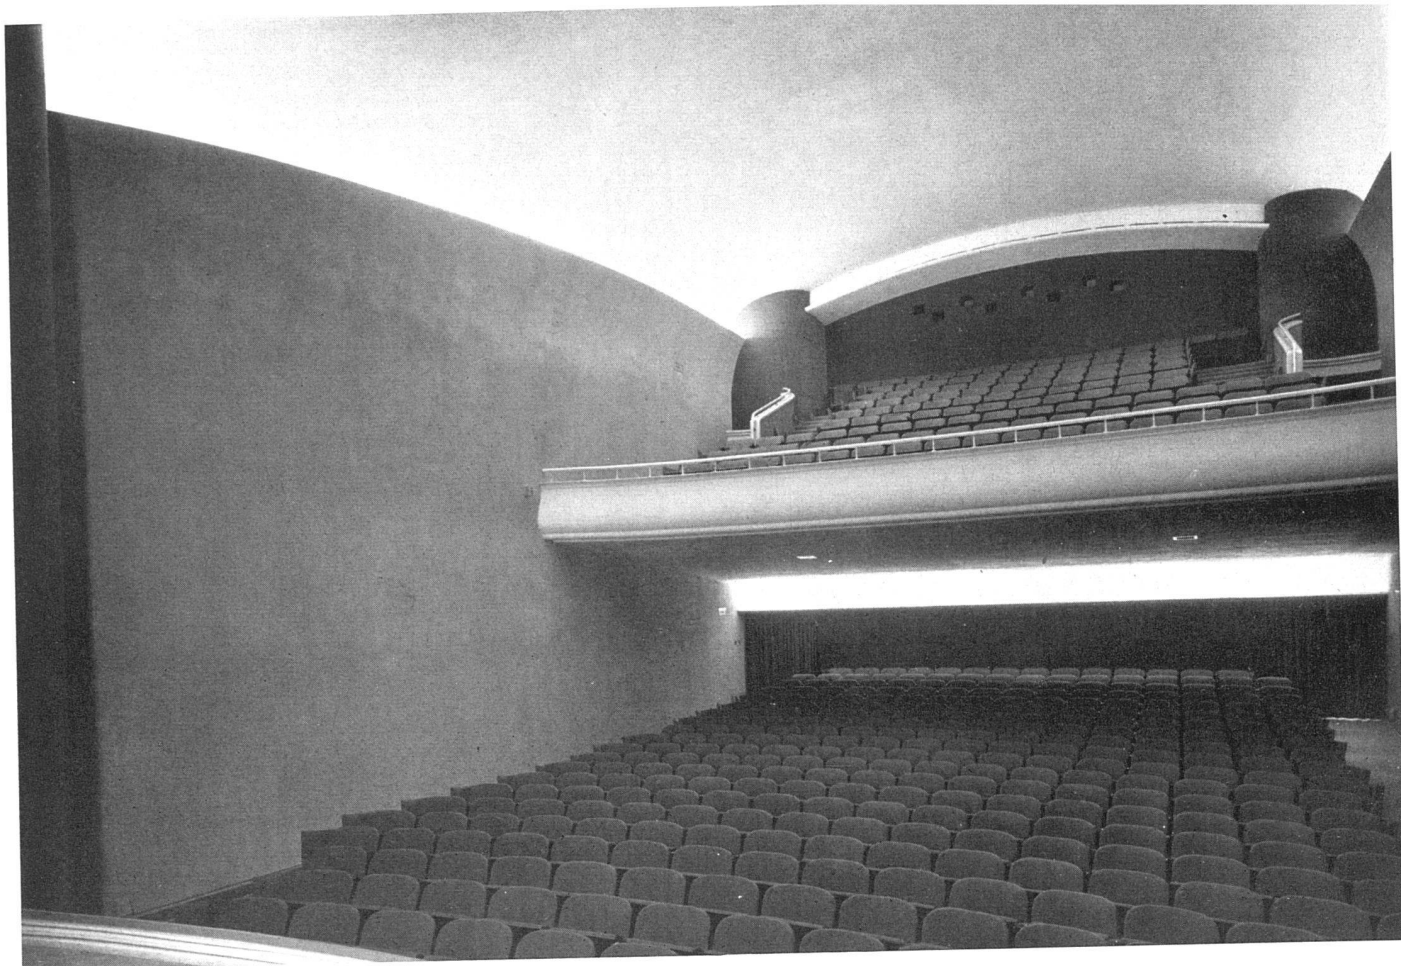

*Kinoraum, Blick gegen Galerie | Cinéma «Buchsbaum» à Schaffhouse. Vue vers la galerie | Cinema «Buchsbaum», Schaffhausen. View towards gallery*  
 Photos: Koch, Schaffhausen



*Kinoraum, Blick gegen die Bildfläche von der Galerie aus | La salle de cinéma vue de la galerie | Cinema interior, view from the gallery*