

**Zeitschrift:** Das Werk : Architektur und Kunst = L'oeuvre : architecture et art  
**Band:** 44 (1957)  
**Heft:** 5: Sonderheft Frankreich

**Artikel:** Schulanlage Lonchamp in Casablanca : Architekt E. Azagury und L. Lévy  
**Autor:** [s.n.]  
**DOI:** <https://doi.org/10.5169/seals-34161>

### **Nutzungsbedingungen**

Die ETH-Bibliothek ist die Anbieterin der digitalisierten Zeitschriften. Sie besitzt keine Urheberrechte an den Zeitschriften und ist nicht verantwortlich für deren Inhalte. Die Rechte liegen in der Regel bei den Herausgebern beziehungsweise den externen Rechteinhabern. [Siehe Rechtliche Hinweise.](#)

### **Conditions d'utilisation**

L'ETH Library est le fournisseur des revues numérisées. Elle ne détient aucun droit d'auteur sur les revues et n'est pas responsable de leur contenu. En règle générale, les droits sont détenus par les éditeurs ou les détenteurs de droits externes. [Voir Informations légales.](#)


### **Terms of use**

The ETH Library is the provider of the digitised journals. It does not own any copyrights to the journals and is not responsible for their content. The rights usually lie with the publishers or the external rights holders. [See Legal notice.](#)

**Download PDF:** 15.04.2025


**ETH-Bibliothek Zürich, E-Periodica, <https://www.e-periodica.ch>**

## Schulanlage Lonchamp in Casablanca

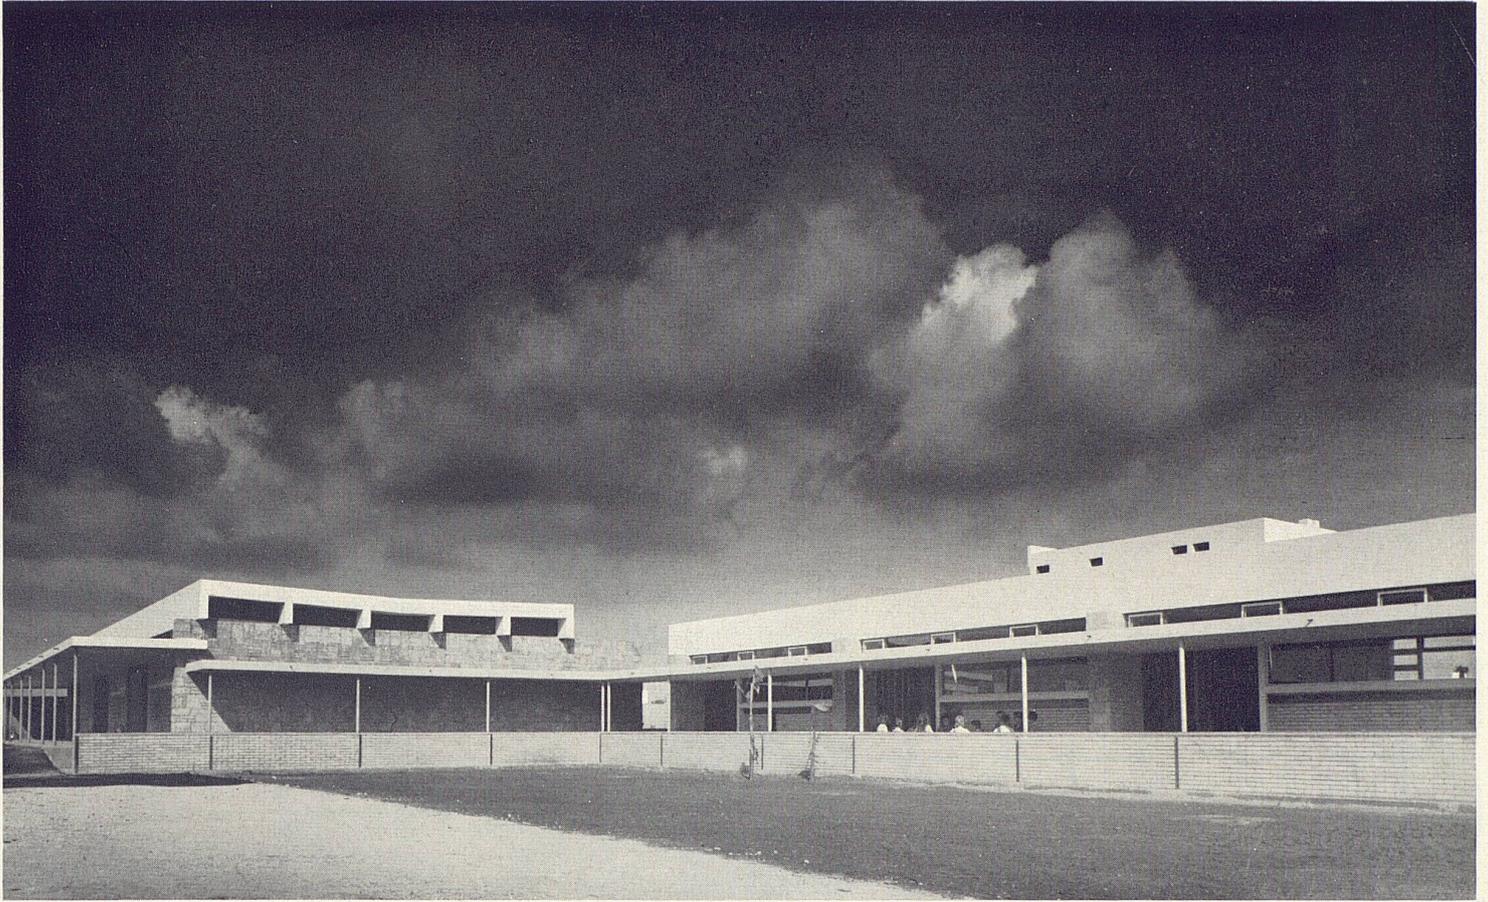

Architekt: E. Azagury und L. Lévy, Casablanca


Die Anlage umfaßt eine Mädchenschule, eine Knabenschule und einen Kindergarten, außerdem ein Gebäude mit Wohnungen für Lehrer und Abwart. Der Zugang zu den Klassenzimmern erfolgt über gedeckte Wandelgänge. Bei den Schulräumen wurde einer guten Querlüftung mittels Oberlichtern an der Südseite und Lüftungsklappen in den Fenstern der Nordseite besondere Sorgfalt gewidmet.

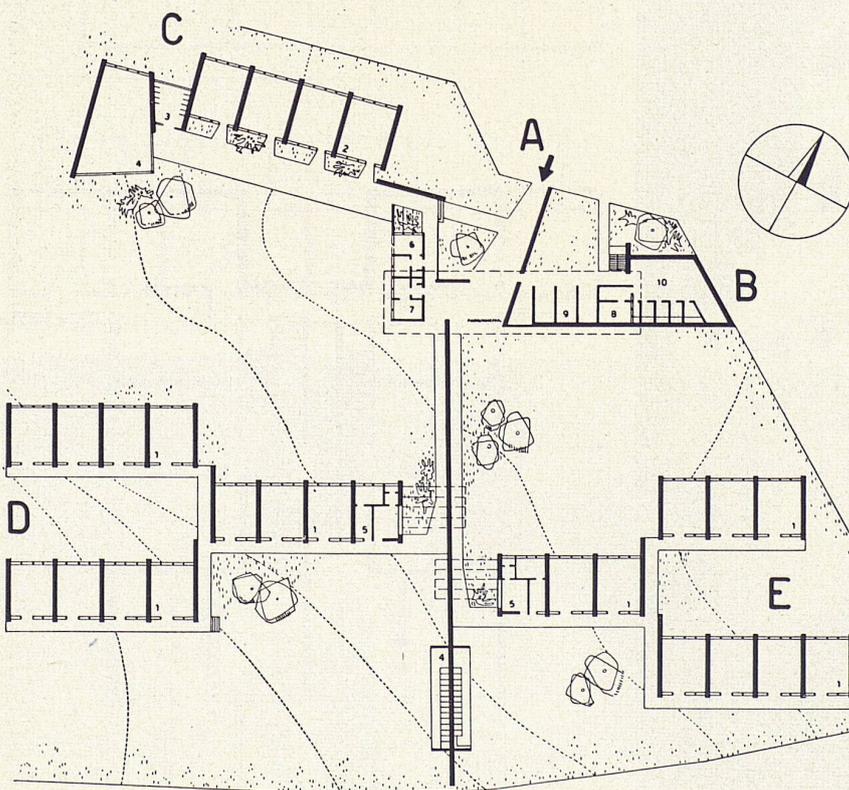


- A Eingang
- B Lehrerwohnung
- C Kindergarten
- D Mädchenschule
- E Knabenschule
- 1 Klassenzimmer
- 2 Kindergarten
- 3 WC
- 4 Spielraum
- 5 Lehrer
- 6 Kindergärtnerin
- 7 Arzt
- 8 Abwart
- 9 Garagen
- 10 Waschküchen



3

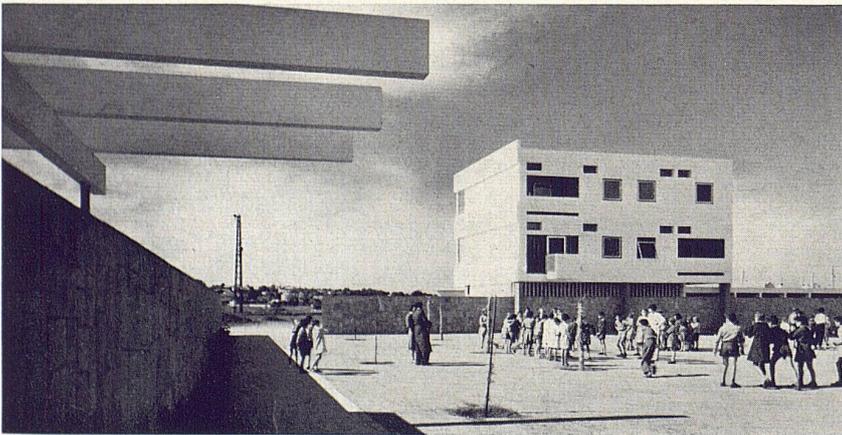

4

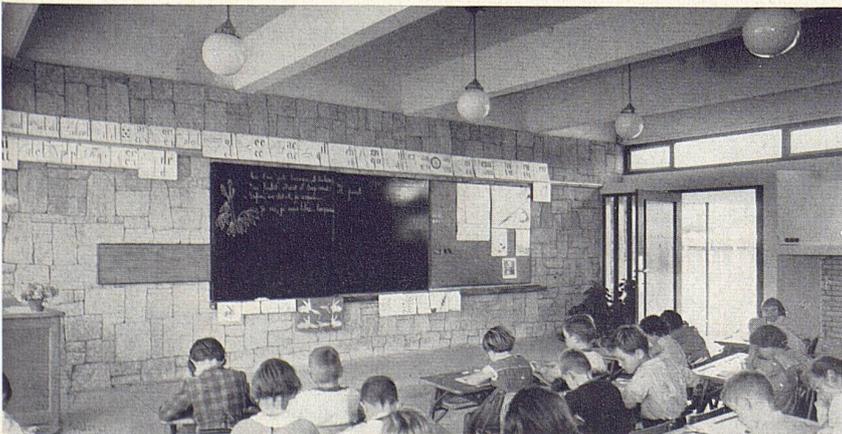

5

1  
Blick in Pausenhof mit den gedeckten Zugängen zu den Klassenzimmern  
Cour de récréation et entrées couvertes des classes  
Recreation courtyard with covered access to the classrooms


2  
Erdgeschoß 1 : 2000  
Rez-de-chaussée  
Groundfloor

3  
Klassenzimmerfront  
Les fenêtres d'une classe  
Classroom from outside

4  
Pausenhof, dahinter Lehrerwohnungen  
La cour de récréation: au fond, les logements des instituteurs  
Recreation courtyard with teachers' accommodations in the background

5  
Klassenzimmer  
Une classe  
A classroom

6  
Offene WC-Anlage  
Installation de WC ouverte  
Open lavatory installation

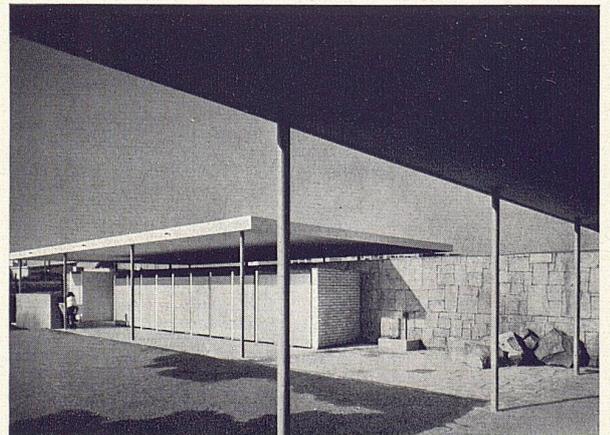

6