

**Zeitschrift:** Das Werk : Architektur und Kunst = L'oeuvre : architecture et art  
**Band:** 44 (1957)  
**Heft:** 5: Sonderheft Frankreich

**Artikel:** Wohnquartier für Araber in Casablanca : Architekt Jean Hentsch  
**Autor:** [s.n.]  
**DOI:** <https://doi.org/10.5169/seals-34162>

### **Nutzungsbedingungen**

Die ETH-Bibliothek ist die Anbieterin der digitalisierten Zeitschriften. Sie besitzt keine Urheberrechte an den Zeitschriften und ist nicht verantwortlich für deren Inhalte. Die Rechte liegen in der Regel bei den Herausgebern beziehungsweise den externen Rechteinhabern. [Siehe Rechtliche Hinweise.](#)

### **Conditions d'utilisation**

L'ETH Library est le fournisseur des revues numérisées. Elle ne détient aucun droit d'auteur sur les revues et n'est pas responsable de leur contenu. En règle générale, les droits sont détenus par les éditeurs ou les détenteurs de droits externes. [Voir Informations légales.](#)


### **Terms of use**

The ETH Library is the provider of the digitised journals. It does not own any copyrights to the journals and is not responsible for their content. The rights usually lie with the publishers or the external rights holders. [See Legal notice.](#)


**Download PDF:** 15.04.2025

**ETH-Bibliothek Zürich, E-Periodica, <https://www.e-periodica.ch>**

## Wohnquartier für Araber in Casablanca

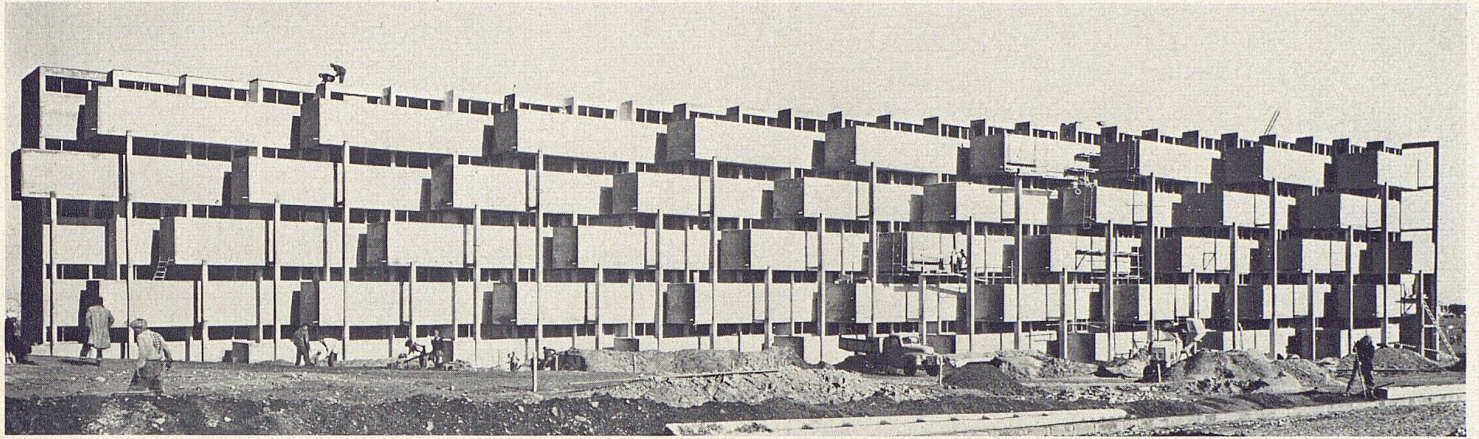

1

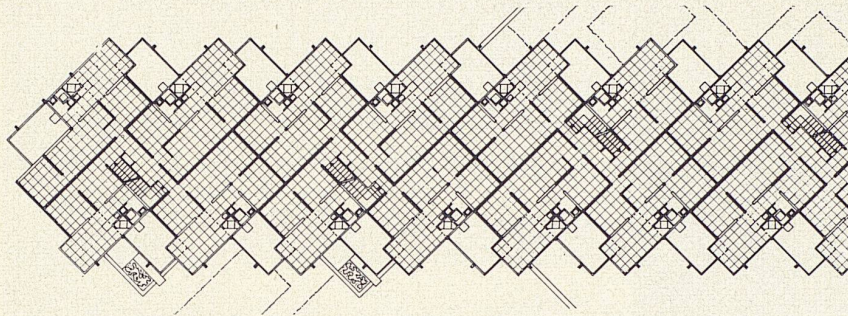

2

**Architekt: Jean Hentsch, Entwurf: André Studer**

In WERK 1, 1956 haben wir bereits auf das Projekt dieser Siedlung hingewiesen, welche in der Zwischenzeit vollendet wurde. Die Anlage umfaßt zwei langgestreckte 5geschossige Wohntrakte, ein 6geschossiges Turmhaus und einen Marktplatz mit verschiedenen Werkstätten. Bei den 5geschossigen Trakten werden je 4 Wohnungen pro Geschöß von einem Treppenhaus erschlossen. Jede Wohnung umfaßt 3 Zimmer, Küche, Dusche und einen Patio unter freiem Himmel.

1  
Ostseite der 5geschossigen Wohnhäuser mit den auskragenden Patios  
Façade est des immeubles à 5 étages, avec les patios disposés en saillie  
East elevation of the five-story residential blocks with the typical projecting patios


2  
Ausschnitt eines Wohngeschosses 1: 600  
Détail d'un étage d'habitation  
Detail of an apartment floor

3  
Blick vom Turmhaus auf den Marktplatz  
La place du marché vue de la maison-tour  
View of the market square taken from the point-house


4  
Das Turmhaus  
La maison-tour  
The point-house

5  
Blick vom Marktplatz auf Turmhaus  
La maison-tour; vue prise de la place du marché  
View of the point-house taken from the market square


Photos: Jacques Zbinden, Lausanne

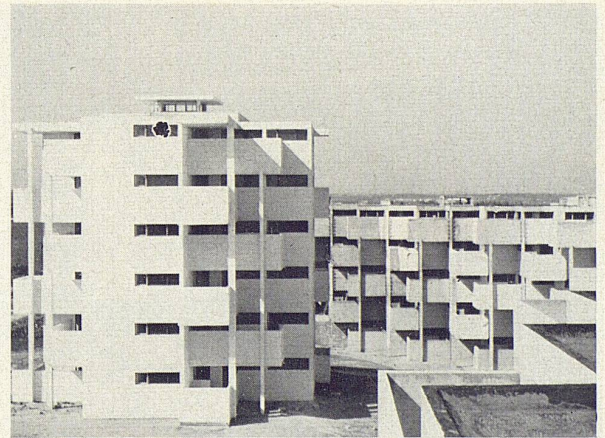

4

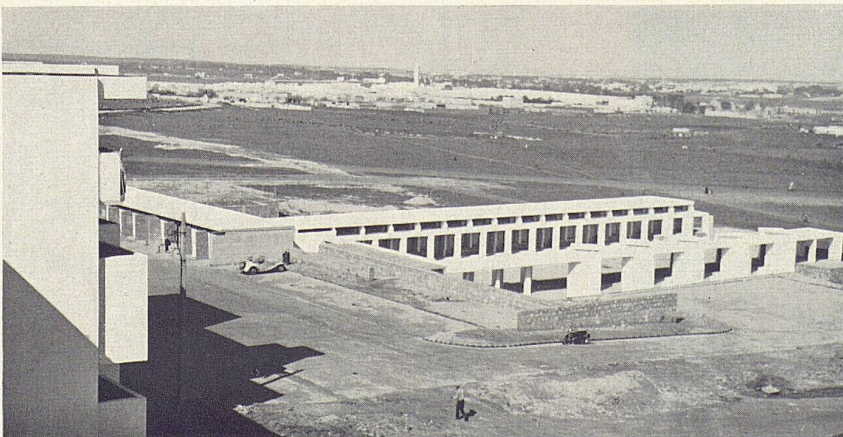

3

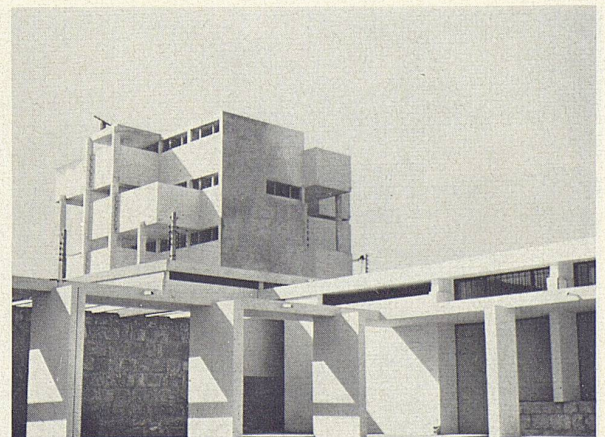

5