

Zeitschrift: Das Werk : Architektur und Kunst = L'oeuvre : architecture et art
Band: 52 (1965)
Heft: 5: Bauen für Bauern

Artikel: Landwirtschaftliche Siedlung "Eichi" bei Truttikon ZH : Architekten : Schweizerische Vereinigung für Innenkolonisation und industrielle Landwirtschaft, Walter Hatt, Hans Christian Hein, Leo Wiggenhauser, Zürich

Autor: [s.n.]

DOI: <https://doi.org/10.5169/seals-40456>

Nutzungsbedingungen

Die ETH-Bibliothek ist die Anbieterin der digitalisierten Zeitschriften. Sie besitzt keine Urheberrechte an den Zeitschriften und ist nicht verantwortlich für deren Inhalte. Die Rechte liegen in der Regel bei den Herausgebern beziehungsweise den externen Rechteinhabern. [Siehe Rechtliche Hinweise.](#)

Conditions d'utilisation

L'ETH Library est le fournisseur des revues numérisées. Elle ne détient aucun droit d'auteur sur les revues et n'est pas responsable de leur contenu. En règle générale, les droits sont détenus par les éditeurs ou les détenteurs de droits externes. [Voir Informations légales.](#)

Terms of use


The ETH Library is the provider of the digitised journals. It does not own any copyrights to the journals and is not responsible for their content. The rights usually lie with the publishers or the external rights holders. [See Legal notice.](#)

Download PDF: 18.04.2025

ETH-Bibliothek Zürich, E-Periodica, <https://www.e-periodica.ch>

Landwirtschaftliche Siedlung «Eichi» bei Truttikon ZH

Architekten: Schweizerische Vereinigung für Innenkolonisation und industrielle Landwirtschaft
Walter Hatt, Hans Christian Hein, Leo Wiggenhauser, Zürich

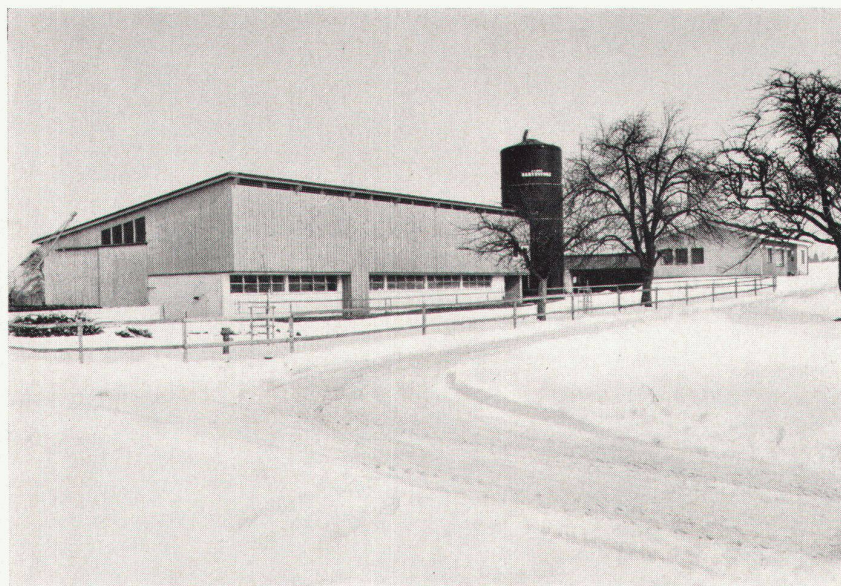

1

Wohnhaus

- 1 Wohnzimmer
- 2 Kinder
- 3 Eltern
- 4 Kinder
- 5 Bad, WC
- 6 Eßplatz
- 7 Küche
- 8 Altenteil Schlafen
- 9 Altenteil Wohnen

Nebengebäude

- 10 Naßraum
- 11 Holzraum Vorplatz
- 12 Werkstatt
- 13 Schweine
- 14 Hühner


Stall


- | | |
|-----------------------|------------------------------|
| 15 Vordach | 25 Futterkrippe |
| 16 Hervestore-Silos | 26 Jungvieh |
| 17 Milchammer | 27 Mechanische Entmistung |
| 18 Kälber | 28 Stallgang |
| 19 Kühe | 29 Strohabwurf |
| 20 Geräte | 30 Jauchegrube |
| 21 Remise | 31 Mistabwurf in Jauchegrube |
| 22 Rampe, Rübenkeller | 32 Schwenkkran |
| 23 Durchfahrt | 33 Mistgrube |
| 24 Futterschnecke | 34 Heu- und Strohraum |

Der Landwirt Jakob Peter, der am Rande einer Großstadt seine bäuerliche Existenz untergraben sah, erwarb als Realersatz in Truttikon einen 12 ha großen landwirtschaftlichen Betrieb. Für die Bewirtschaftung wurde ein Neubau notwendig, dessen Projektierung und Ausführung die SVIL im Frühjahr 1962 übernahm.

Der Hof gliedert sich klar in zwei Gebäudegruppen – Wohnhaus mit angebautem Nebengebäude und Betriebsgebäude mit Harvestore. Die durchmechanisierte Arbeitskette der Außenwirtschaft und eine rationelle Arbeitsorganisation waren grundlegend für die Konzeption der Anlage. Der dominierende, dunkelblaue Harvestore, das Pultdach der Scheune und das einstöckige Wohnhaus sind das Ergebnis «funktionalen Denkens» in der Formgebung und Baugestaltung. Der fensterfreudige Südlängsstall mit Kurzstand und Halsrahmen, darüber Raum für Strohlagern, Futtertenne und nordanliegende Remise ergeben zusammen das Betriebsgebäude. Die Innenmechanisierung wird dokumentiert mit dem Einbau von mechanischer Schubstangenentmistung und Mistkran, automatischer Fütterung aus dem Harvestore mittels RotoTube. Das einstöckige Wohnhaus, vornehmlich nach den verschiedenen Funktionen gruppiert – Schlafen und Körperpflege, Wohnen, Kochen und Essen, Altenteil –, zeigt einen einfachen und klaren Aufbau. Im senkrecht angebauten Nebengebäude befindet sich der Werktagseingang mit Wirtschaftsraum, auch Naßraum genannt. Hier sind platziert WC, Dusche, Handwaschbecken, Waschautomat, Kleiderschränke usw. Ergänzt wird dieser Anbau durch die Werkstatt und einen kleinen Schweinestall. Um die Gebäudegruppe möglichst als «Hof» zu bilden, wurden die Materialien sorgfältig ausgewählt. Stallwand in Sichtbeton mit Isolation und innen geplättelter Backsteinwand, Holzschalung hellbraun gestrichen. Wohnhaus verputzt und zum Teil rotes Sichtmauerwerk. Bedachung für beide Gebäude schwarzer Welleternit.

2

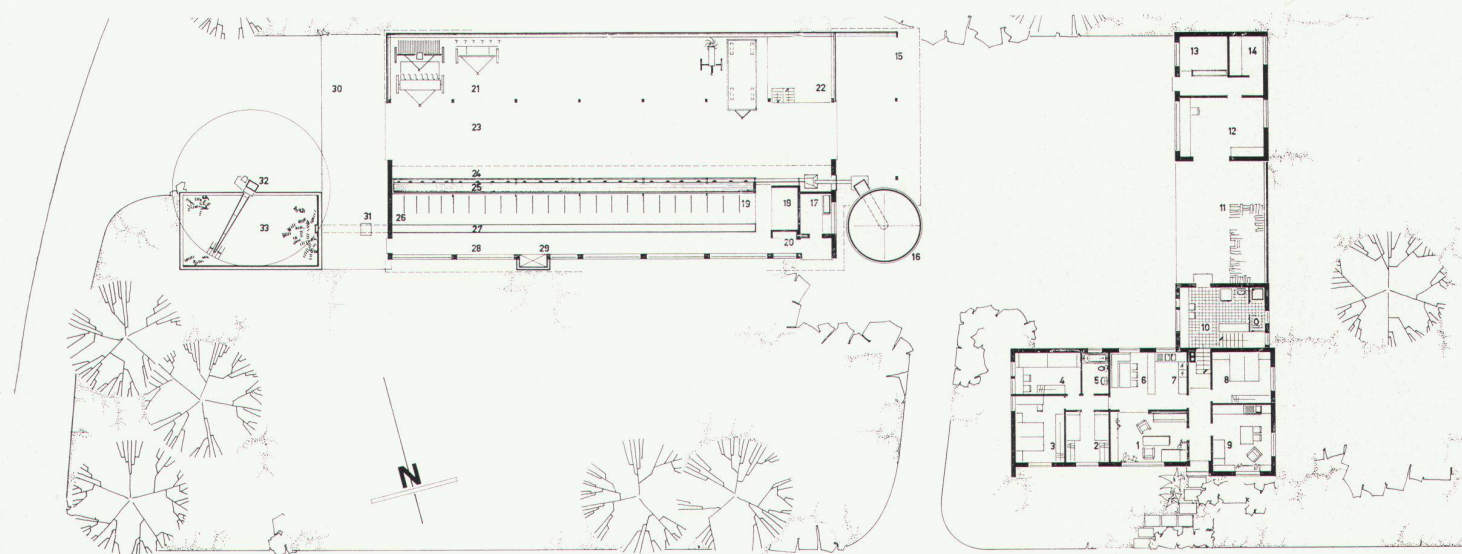

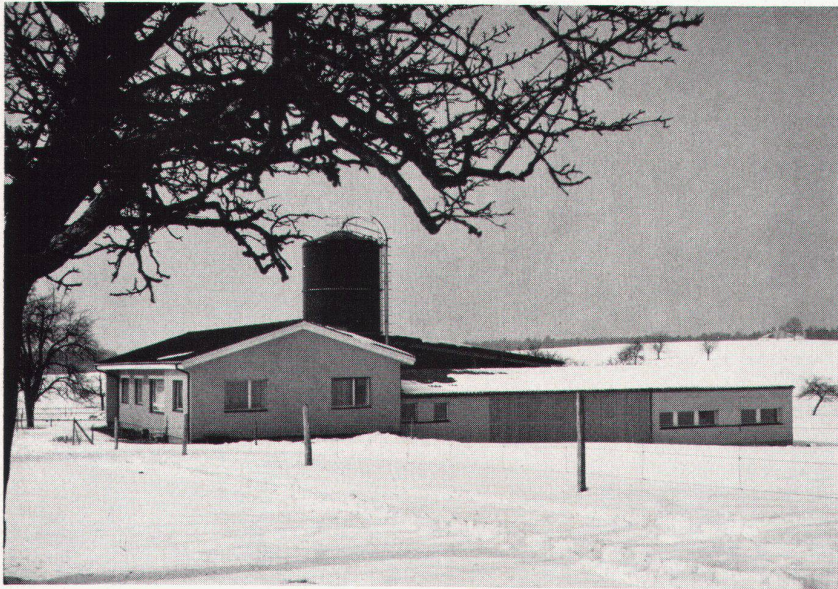

1
Stallgebäude von Süden
Les étables vues du sud
Stabling seen from the south

2
Grundriß 1:500
Plan
Groundplan


3
Wohnhaus von Westen
Maison d'habitation vue de l'ouest
Dwelling-house from the west

4
Wohnhaus von Osten
Maison d'habitation vue de l'est
Dwelling-house seen from the east


5
Gesamtansicht von Norden
Vue d'ensemble prise du nord
General view from the north



4

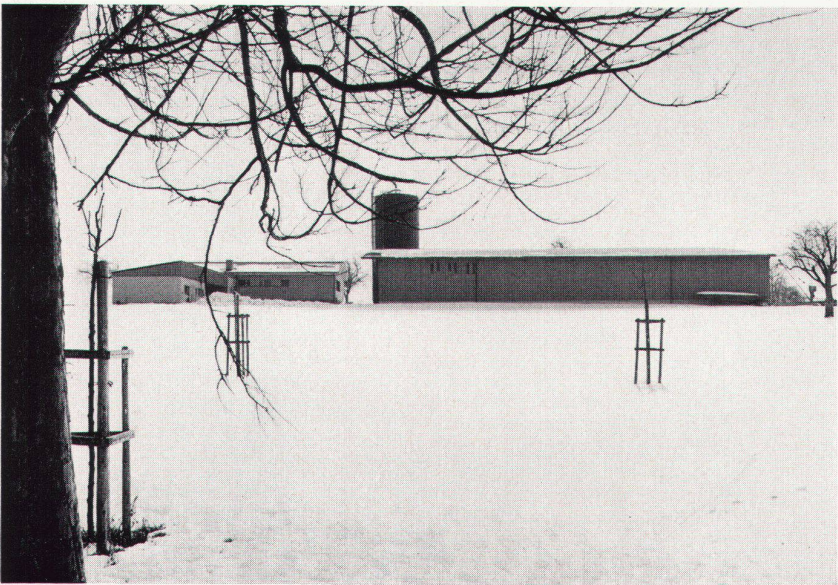

5

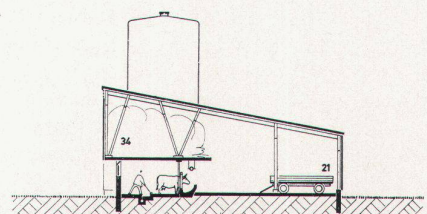

6