

Zeitschrift: Das Werk : Architektur und Kunst = L'oeuvre : architecture et art
Band: 52 (1965)
Heft: 5: Bauen für Bauern

Artikel: Der Jonenhof in Enter-Rifferswil ZH : 1963. Architekt Heinz Hess, Zürich
Autor: [s.n.]
DOI: <https://doi.org/10.5169/seals-40459>

Nutzungsbedingungen

Die ETH-Bibliothek ist die Anbieterin der digitalisierten Zeitschriften. Sie besitzt keine Urheberrechte an den Zeitschriften und ist nicht verantwortlich für deren Inhalte. Die Rechte liegen in der Regel bei den Herausgebern beziehungsweise den externen Rechteinhabern. [Siehe Rechtliche Hinweise.](#)

Conditions d'utilisation

L'ETH Library est le fournisseur des revues numérisées. Elle ne détient aucun droit d'auteur sur les revues et n'est pas responsable de leur contenu. En règle générale, les droits sont détenus par les éditeurs ou les détenteurs de droits externes. [Voir Informations légales.](#)


Terms of use

The ETH Library is the provider of the digitised journals. It does not own any copyrights to the journals and is not responsible for their content. The rights usually lie with the publishers or the external rights holders. [See Legal notice.](#)

Download PDF: 06.02.2025

ETH-Bibliothek Zürich, E-Periodica, <https://www.e-periodica.ch>

Der Jönenhof in Unter-Rifferswil ZH

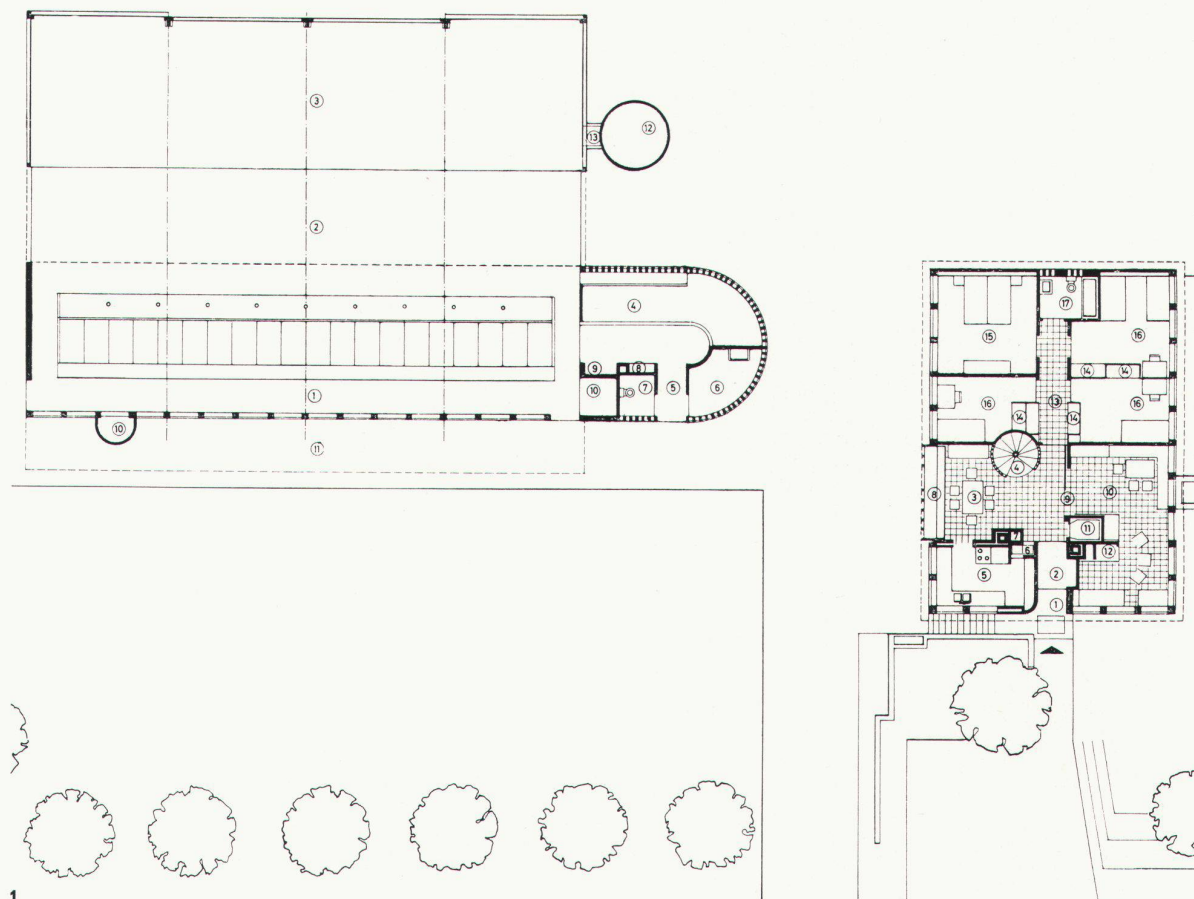

1963. Architekt: Heinz Hess, Zürich

Das Wohnhaus umfaßt 1180 m³. Das Wohngeschoß liegt eine Etage höher als das Stallgeschoß. Ebenerdig unter dem Wohn- geschoß und anschließend an den Nebeneingang liegen der Wasch- und Garderoberraum mit Dusche, die Maschinen- remise, die Garage, der Holzraum und der Haushaltkeller. Vom Garderoberraum führt eine Wendeltreppe direkt in die Ein- gangshalle mit dem Eßplatz. Über dem Wohngeschoß ist Raum für den späteren Ausbau eines Altenteils vorbehalten, das ein Wohn- und ein Schlafzimmer, eine Eßküche und ein WC enthalten kann. Diese Wohnung sowie der geräumige Estrich sind über die Wendeltreppe und die Galerie erreichbar. Die Scheune umfaßt 2280 m³. Das Flachdach des eingeschossigen Kälberanbaus ist mit Blumen bepflanzt. Der 7,50 m hohe Silo ist mit einem Futterabwurfsschacht mit der Scheune verbunden. Die Scheunenbinder sind als Hetzer konstruiert. Als Material wurden überall rotes Sichtmauerwerk und ungehobelte Tannenbretter verwendet; Silo und Mistwürfe sind in Eisenbeton.


Wohnhaus

- 1 Hauseingang gedeckt
- 2 Windfang mit Garderobe
- 3 Eßplatz / Eingangshalle mit Galerie
- 5 Arbeitsküche
- 6 Holzlift von Küche und Eingangshalle aus bedienbar
- 7 Wäscheabwurf
- 8 Pflanzenbecken
- 9 Schiebetüre
- 10 Wohnraum
- 11 Kachelofen
- 12 Cheminée
- 13 Korridor
- 14 Wandschränke
- 15 Elternzimmer
- 16 Kinderzimmer
- 17 Bad, WC
- 18 Gartensitzplatz

Scheune

- 1 Stall für 20 Stück Großvieh, darüber Heu- und Strohlager
- 2 Futtertenn
- 3 Wagenremise
- 4 Kälber
- 5 Schleuse
- 6 Melkkammer
- 7 WC
- 8 Elektrisches Sicherungstableau
- 9 Stallgeräte
- 10 Strohabwurf
- 11 Gedeckter Stallvorplatz
- 12 Grünfuttersilo
- 13 Futterabwurfkanal
- 14 Mistwürfe


1
Grundriß 1:300
Plan
Groundplan

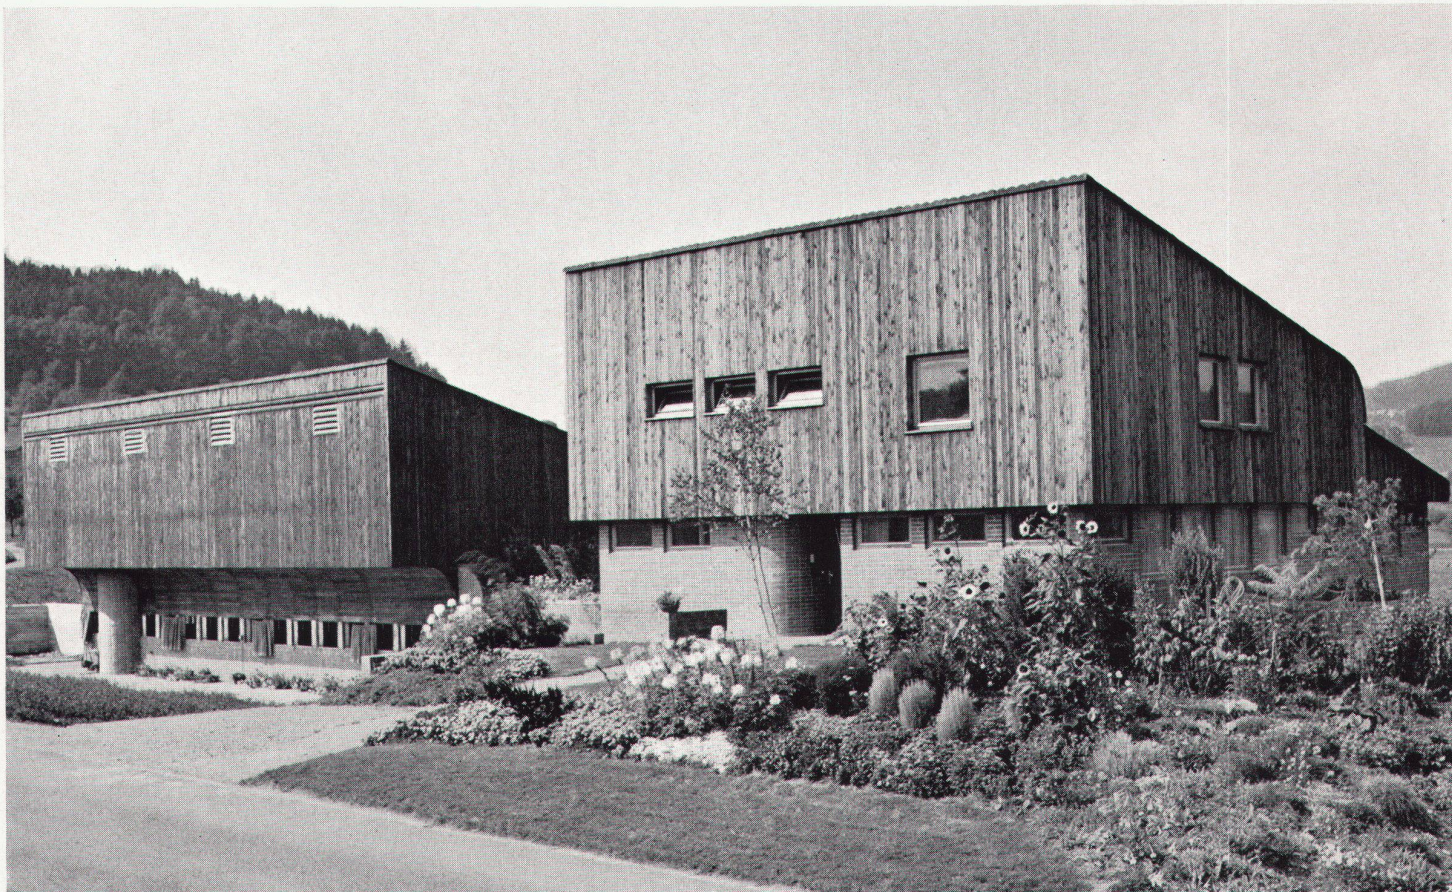


2

2
 Links Ökonomiegebäude, rechts Wohnhaus
 A gauche, le bâtiment de l'exploitation; à droite, la maison d'habitation
 On the left the operational buildings, right, the dwelling-house

3
 Gesamtansicht von Norden
 Vue générale, côté nord
 General view from the north

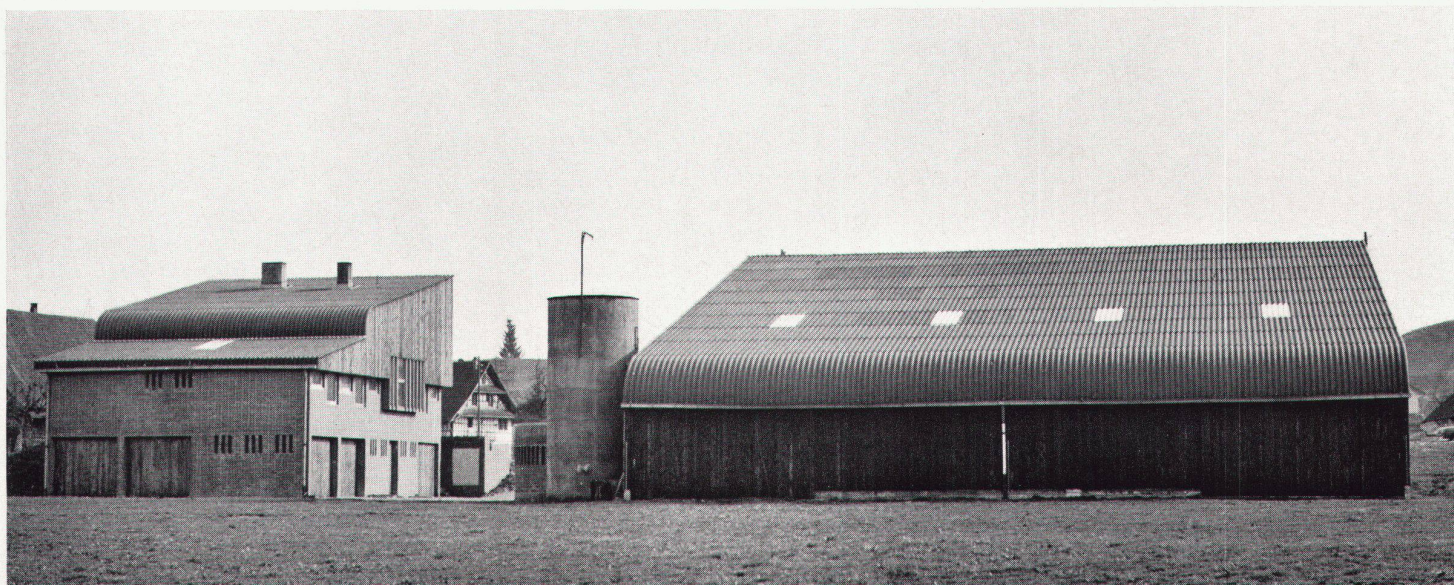

3

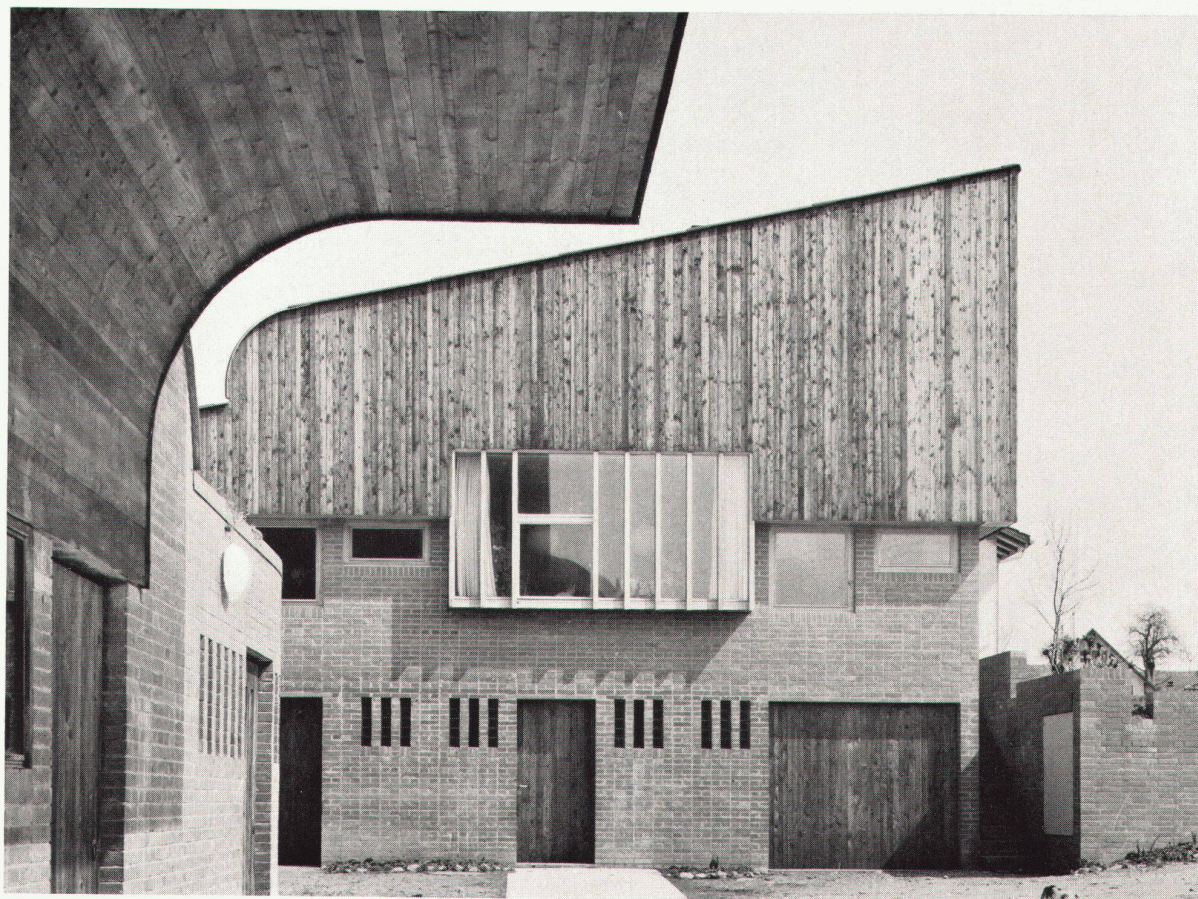


4

4
Das Wohnhaus und das Scheunenvordach
La maison d'habitation et l'avant-toit de la grange
The farmhouse and the roof overhang of the barn


5
Kälberstall und Melkkammer
Etable des veaux et salle de traite
Calf and milking sheds

6
Eingang
Entrée
Entrance


Photos: Dorothee Hess, Zürich

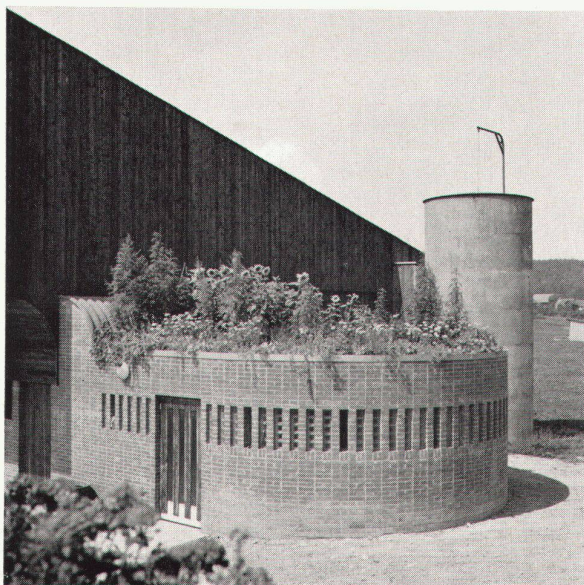

5

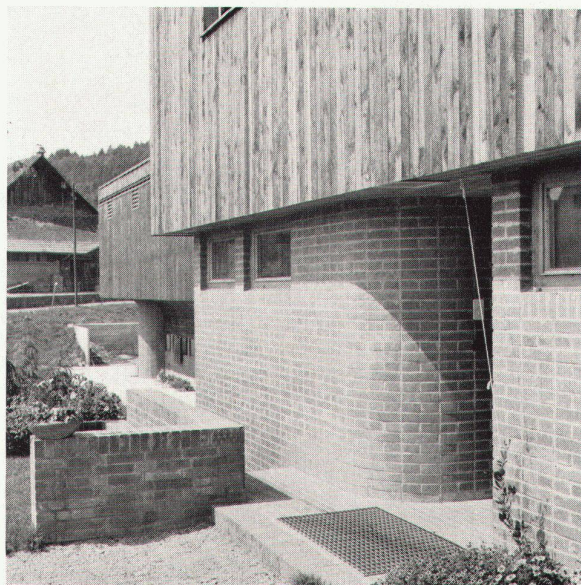

6

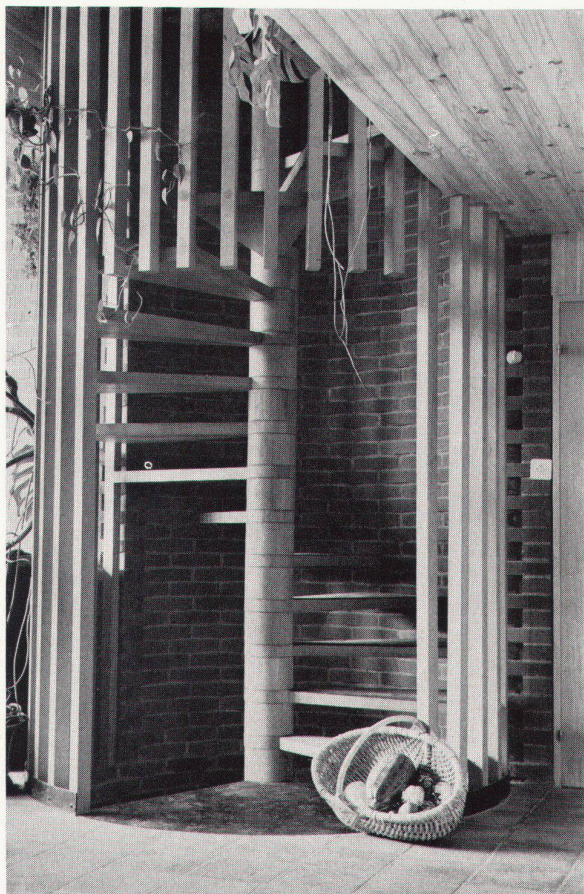

7


7
Treppe zum Obergeschoß
Escalier conduisant à l'étage
Stairway to upper storey

8


8
Das Obergeschoß ist durch eine Galerie erschlossen
Une galerie donne accès à l'étage
A gallery leads to the upper storey

9

9
Kachelofen und Cheminée
Poêle en faïence et cheminée
Tiled stove and fireplace

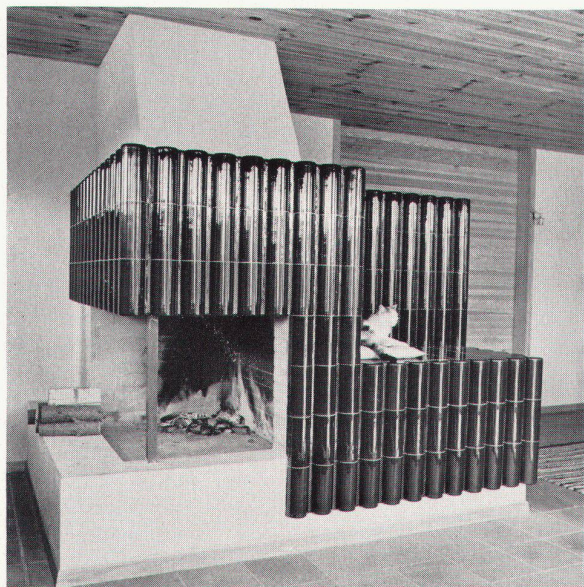


9

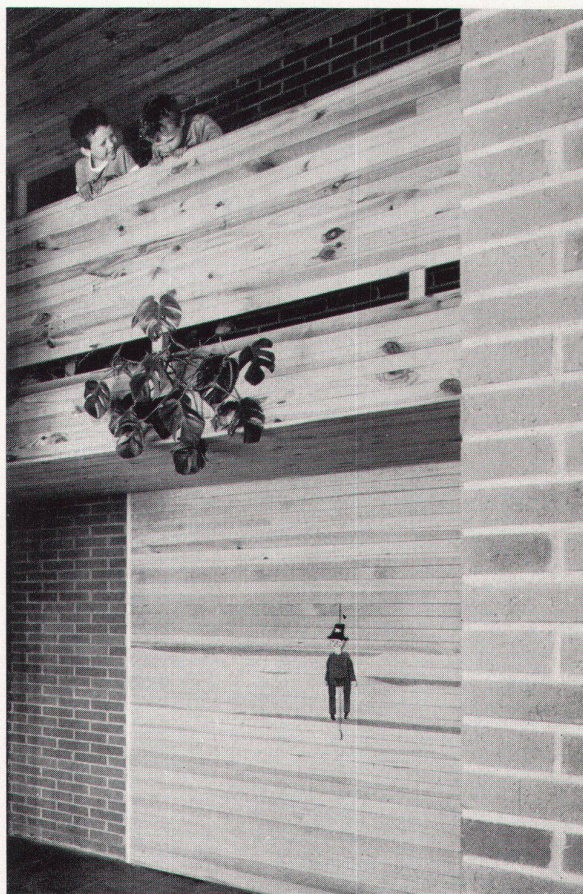

8

10

10
Blick in den Eßraum; links Türe des Holzliftes und Wäscheabwurf
Vue de la salle à manger; à gauche, la porte du monte-bois et du sas à linge
View of the dining room; on the left the doors of the firewood hoist and the laundry chute

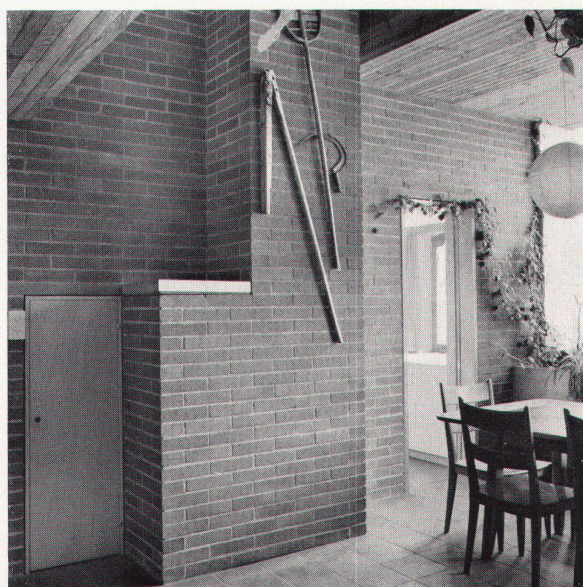

10