

Zeitschrift: Das Werk : Architektur und Kunst = L'oeuvre : architecture et art
Band: 57 (1970)
Heft: 6: Industriebauten

Artikel: Mühlebach Papier AG in Lupfig/Birsfeld : Architekten E. Baumann und H. Waser
Autor: [s.n.]
DOI: <https://doi.org/10.5169/seals-82212>

Nutzungsbedingungen

Die ETH-Bibliothek ist die Anbieterin der digitalisierten Zeitschriften. Sie besitzt keine Urheberrechte an den Zeitschriften und ist nicht verantwortlich für deren Inhalte. Die Rechte liegen in der Regel bei den Herausgebern beziehungsweise den externen Rechteinhabern. [Siehe Rechtliche Hinweise.](#)

Conditions d'utilisation

L'ETH Library est le fournisseur des revues numérisées. Elle ne détient aucun droit d'auteur sur les revues et n'est pas responsable de leur contenu. En règle générale, les droits sont détenus par les éditeurs ou les détenteurs de droits externes. [Voir Informations légales.](#)

Terms of use


The ETH Library is the provider of the digitised journals. It does not own any copyrights to the journals and is not responsible for their content. The rights usually lie with the publishers or the external rights holders. [See Legal notice.](#)

Download PDF: 06.02.2025

ETH-Bibliothek Zürich, E-Periodica, <https://www.e-periodica.ch>


Mühlebach Papier AG in Lupfig/Birrfeld

Architekten: E. Baumann und H. Waser, Lenzburg AG
 Ingenieure: E. und A. Schmidt SIA, Basel
 1967/68
 Photos: 4-6 Armin Gessler, Brugg; 2, 3 Hans Rohr, Aarau
 Baukosten: Gebäudekosten Fr. 45.-/m³

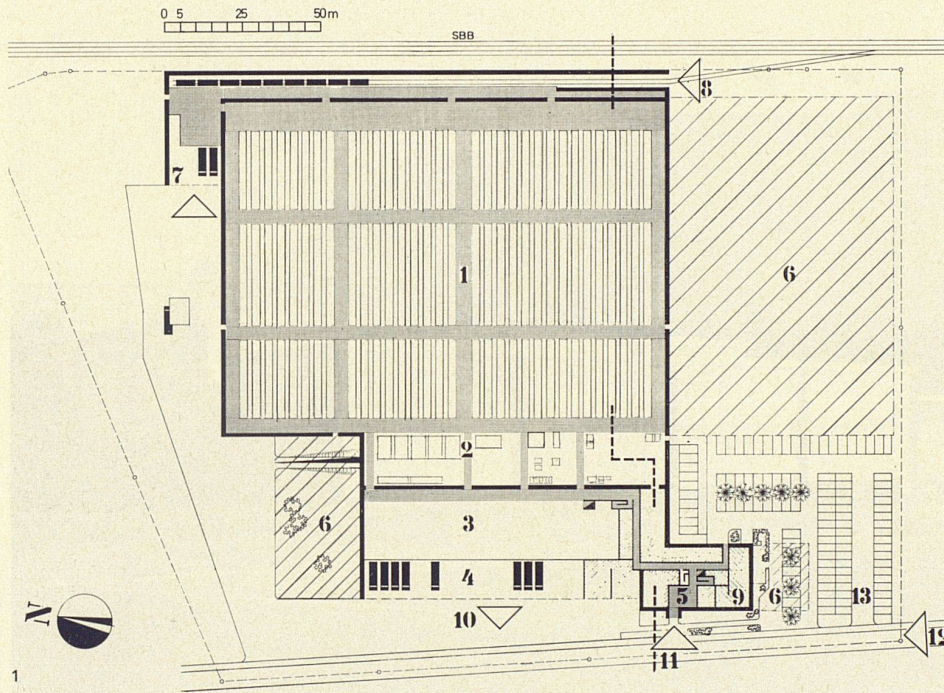


- | | |
|-------------------------|----------------------------|
| 1 Lagerhalle | 1 Entrepôt |
| 2 Ausrüstung | 2 Equipement |
| 3 Spedition | 3 Expédition |
| 4 Garage | 4 Garage |
| 5 Büros | 5 Bureaux |
| 6 Erweiterung | 6 Extension |
| 7 Anlieferung Lastwagen | 7 Livraisons camions |
| 8 Geleiseanschluß | 8 Raccordement ferroviaire |
| 9 Kantine | 9 Cantine |
| 10 Warenausgang | 10 Départ marchandises |
| 11 Haupteingang | 11 Entrée principale |
| 12 Zufahrt | 12 Arrivée |
| 13 Parkplätze | 13 Places de stationnement |

- | |
|--------------------|
| 1 Warehouse |
| 2 Equipment |
| 3 Dispatch |
| 4 Garage |
| 5 Offices |
| 6 Extension |
| 7 Delivery lorries |
| 8 Rail connection |
| 9 Canteen |
| 10 Goods departure |
| 11 Main entrance |
| 12 Approach |
| 13 Parking spaces |

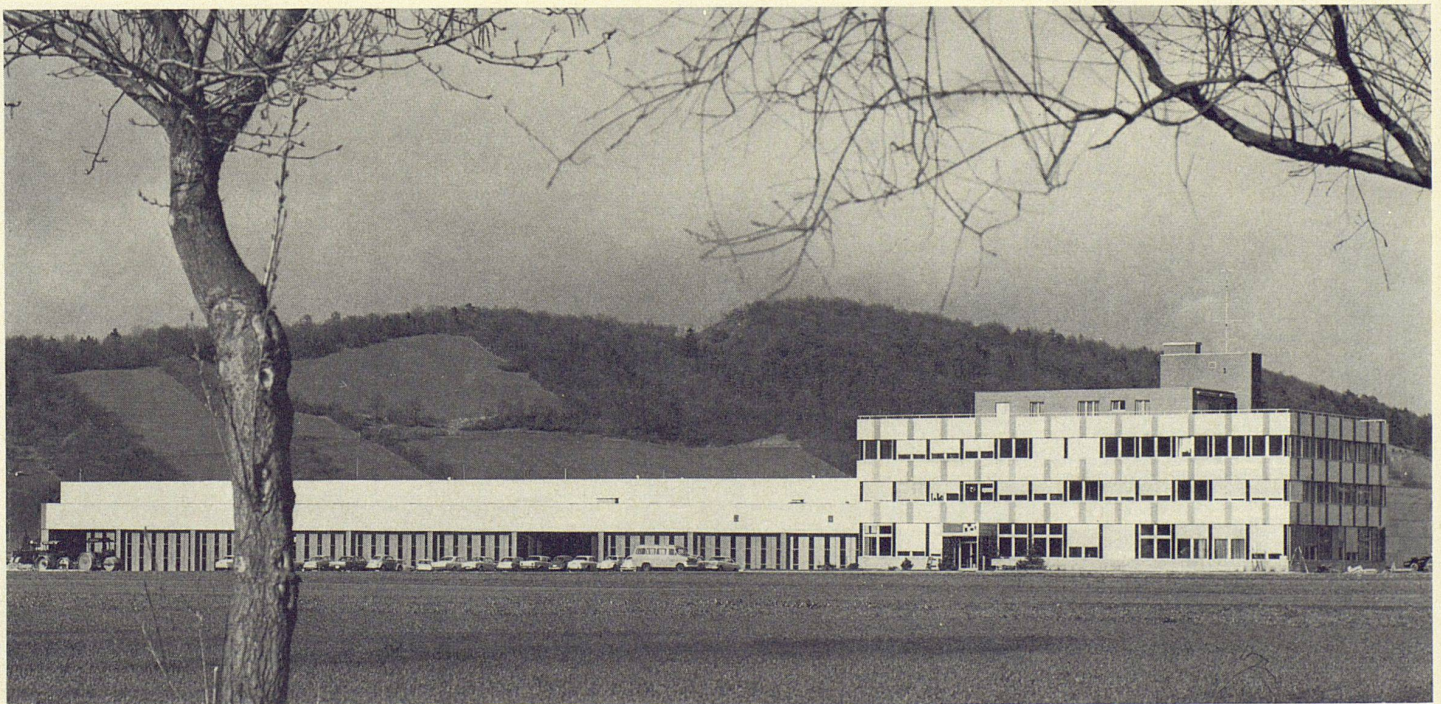

2

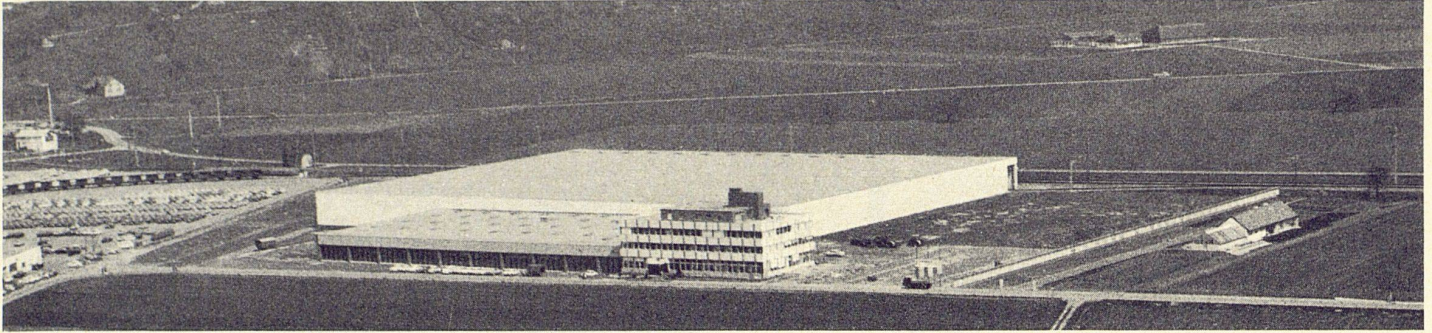

3

1
Grundriß Erdgeschoß der Mühlebach Papier AG
in Lupfig/Birrfeld

2
In dem neu entstandenen Industriegebiet Lupfig/
Birrfeld errichtete die Mühlebach Papier AG ein
Lagerhaus mit Maschinensaal und Spedition so-
wie ein Verwaltungsgebäude. Während die große
Lagerhalle fensterlos ist, zeigen die hier sichtbare
Fassade des Verwaltungstraktes einen Wechsel
farbiger Vorsatzplatten und die Front der Gara-
gore einen regelmäßigen Rhythmus

3
Gesamtansicht, im Vordergrund Verwaltungsge-
bäude

4-6
Innenräume der Lagerhalle

1
*Plan du rez-de-chaussée de la Mühlebach Papier
AG à Lupfig/Birrfeld*

2
*Dans la zone industrielle nouvellement aménagée
à Lupfig/Birrfeld, la Mühlebach Papier AG a
érigé un entrepôt avec salle des machines et ser-
vice d'expédition, ainsi qu'un bâtiment adminis-
tratif. Alors que la vaste halle de l'entrepôt est
sans fenêtres, la façade – ici représentée – du
corps administratif révèle le jeu coloré des pan-
neaux de revêtement et les portes des garages se
succèdent en une ordonnance régulière*

3
*Vue générale, au premier plan le bâtiment adminis-
tratif*


4-6
Intérieur de l'entrepôt

1
Plan of ground floor of Mühlebach Papier AG in
Lupfig/Birrfeld

2
In the newly developed industrial area of Lupfig/
Birrfeld, Mühlebach Papier AG erected a ware-
house with machinery tract and shipping depart-
ment as well as an office building. Whereas the
large warehouse tract is windowless, the here
visible face of the office tract displays contrast-
ingly coloured facing panels, and the garage door
side a regular rhythm

3
General view, in foreground, office building

4-6
Interiors of the warehouse

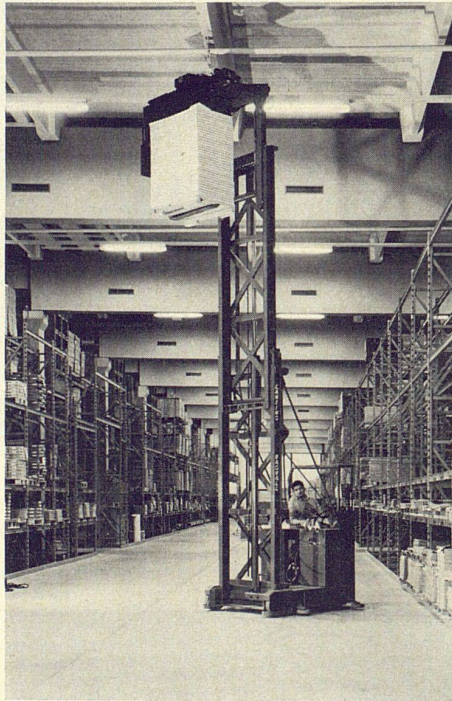

4



5



6