

Zeitschrift: Das Werk : Architektur und Kunst = L'oeuvre : architecture et art
Band: 57 (1970)
Heft: 9: Zentren

Artikel: Forum Leverkusen : Architekt Ulrich S. von Altenstadt
Autor: [s.n.]
DOI: <https://doi.org/10.5169/seals-82261>

Nutzungsbedingungen

Die ETH-Bibliothek ist die Anbieterin der digitalisierten Zeitschriften. Sie besitzt keine Urheberrechte an den Zeitschriften und ist nicht verantwortlich für deren Inhalte. Die Rechte liegen in der Regel bei den Herausgebern beziehungsweise den externen Rechteinhabern. [Siehe Rechtliche Hinweise.](#)

Conditions d'utilisation

L'ETH Library est le fournisseur des revues numérisées. Elle ne détient aucun droit d'auteur sur les revues et n'est pas responsable de leur contenu. En règle générale, les droits sont détenus par les éditeurs ou les détenteurs de droits externes. [Voir Informations légales.](#)

Terms of use


The ETH Library is the provider of the digitised journals. It does not own any copyrights to the journals and is not responsible for their content. The rights usually lie with the publishers or the external rights holders. [See Legal notice.](#)

Download PDF: 16.04.2025

ETH-Bibliothek Zürich, E-Periodica, <https://www.e-periodica.ch>

Forum Leverkusen

Architekt: Ulrich S. von Altenstadt, Leverkusen
und Essen
Mitarbeiter: Daniel, Heil, Klass, Mock, Ziegert
Ingenieure: Baumann & Benkovic, Köln
1969
Photos: Manfred Hanisch, Essen

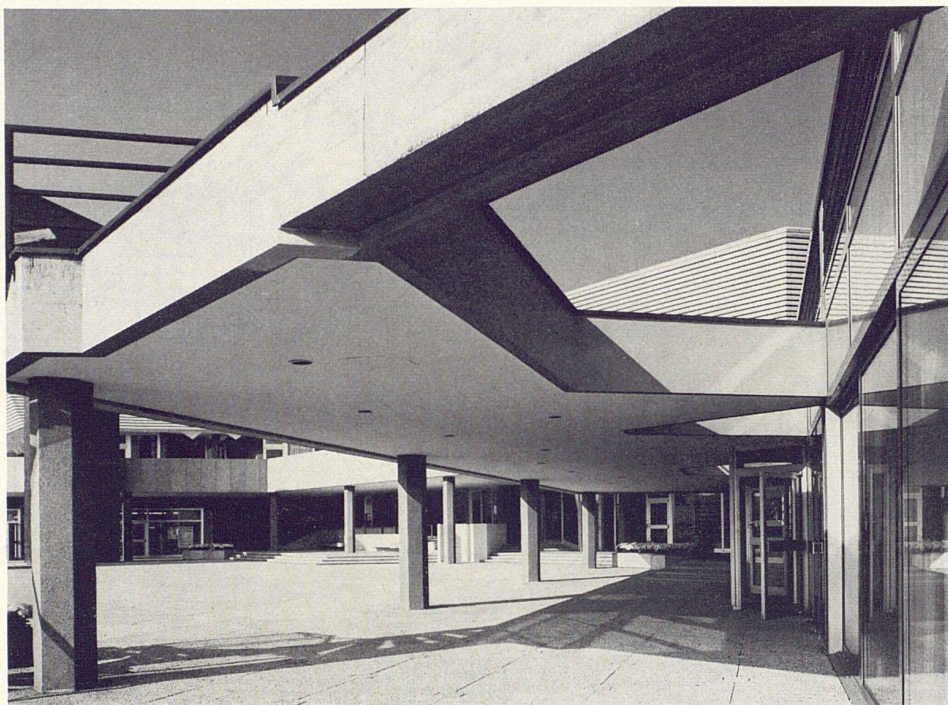


1




1, 2
In einer ersten Bauetappe umfaßt das Forum
Leverkusen den Theaterbau mit Nebenräumen,
Foyers, Kinoraum, Hörsäle, Restaurant, Kultur-
amt und Volkshochschule. Der offene Vorplatz
wird durch die zweite Etappe (Museum, Biblio-
thek, Jugendhaus, Musikschule) zu einem ge-
schlossenen Hof


1, 2
*Dans une première étape de construction, le
Forum Leverkusen comprend le théâtre avec
locaux annexes, foyer, salle cinématographique,
salles de conférence, restaurant, service culturel
et université populaire. La place d'entrée sera
transformée en une cour fermée dans une seconde
étape (musée, bibliothèque, maison de jeunes,
école de musique)*

1, 2
In the first building phase the Leverkusen Forum
is composed of a theatre with adjoining rooms
and foyers, cinema room, auditorium, restaurant,
bureau of culture and an adult school. In the
second phase the open square in front will be
turned into a closed area (Museum, library, youth
centre, music school)

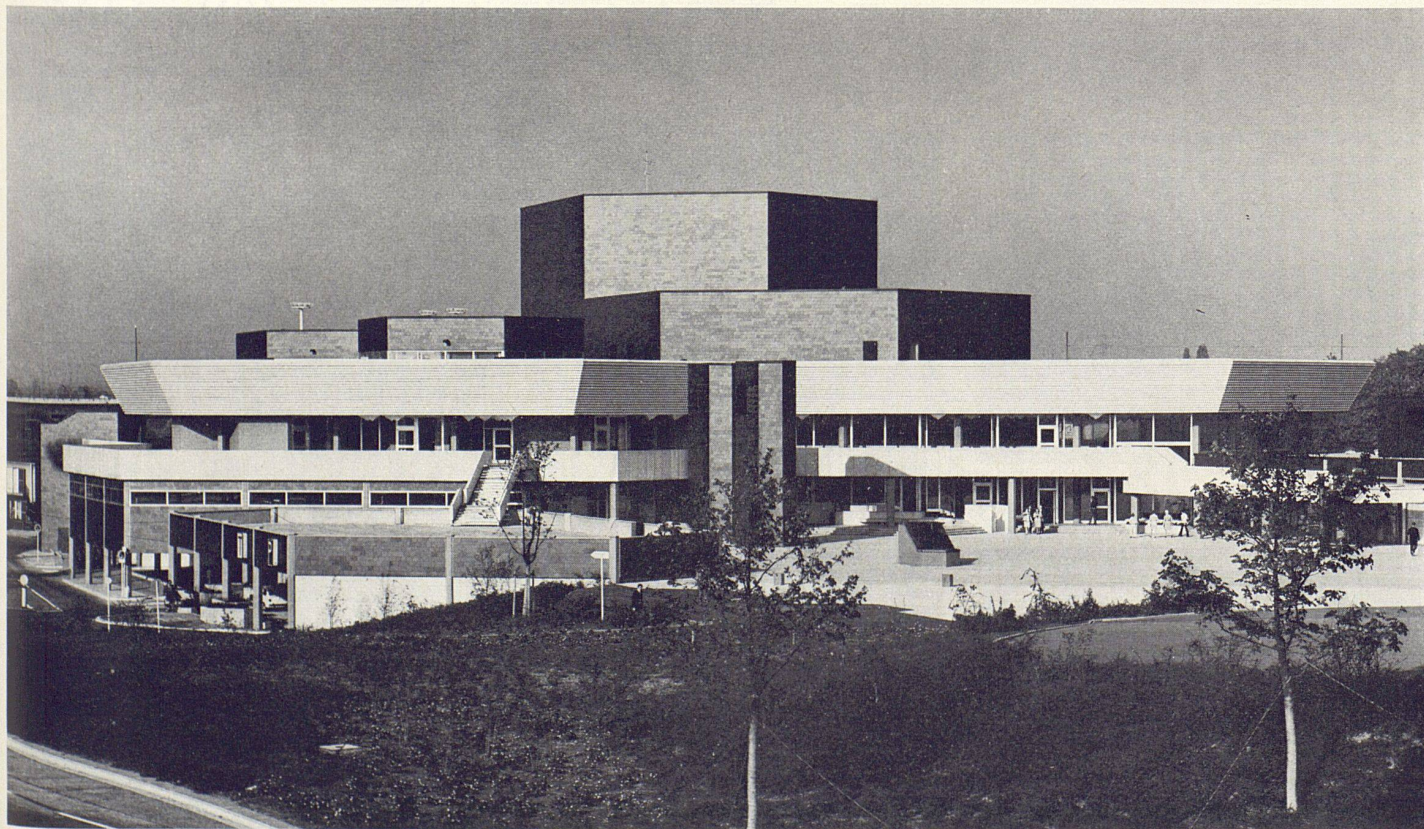


2

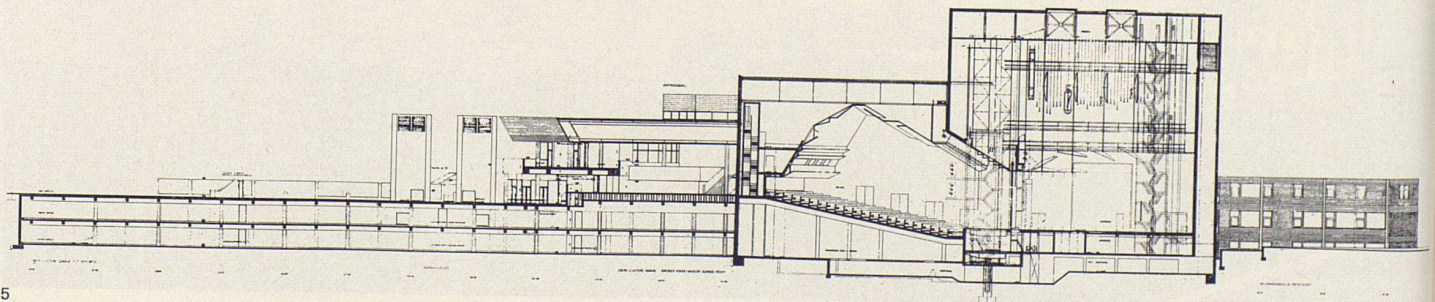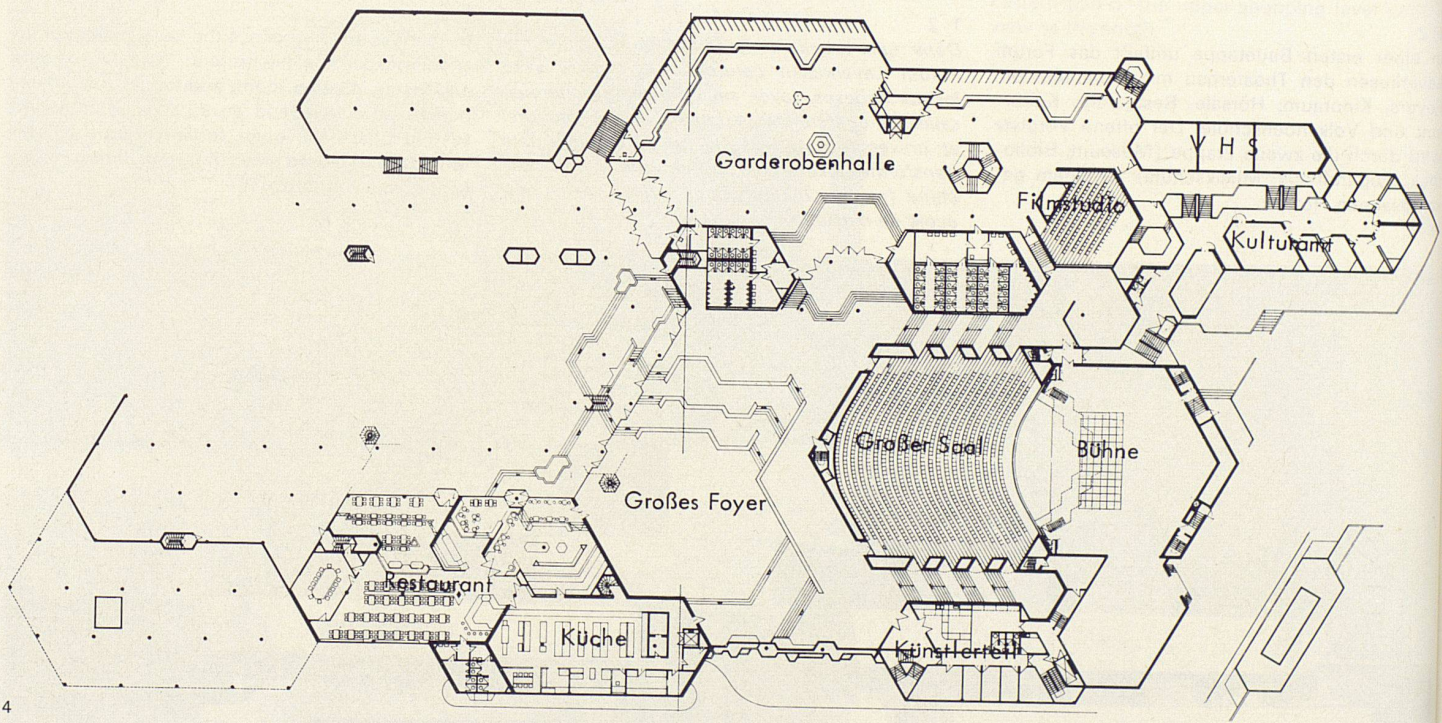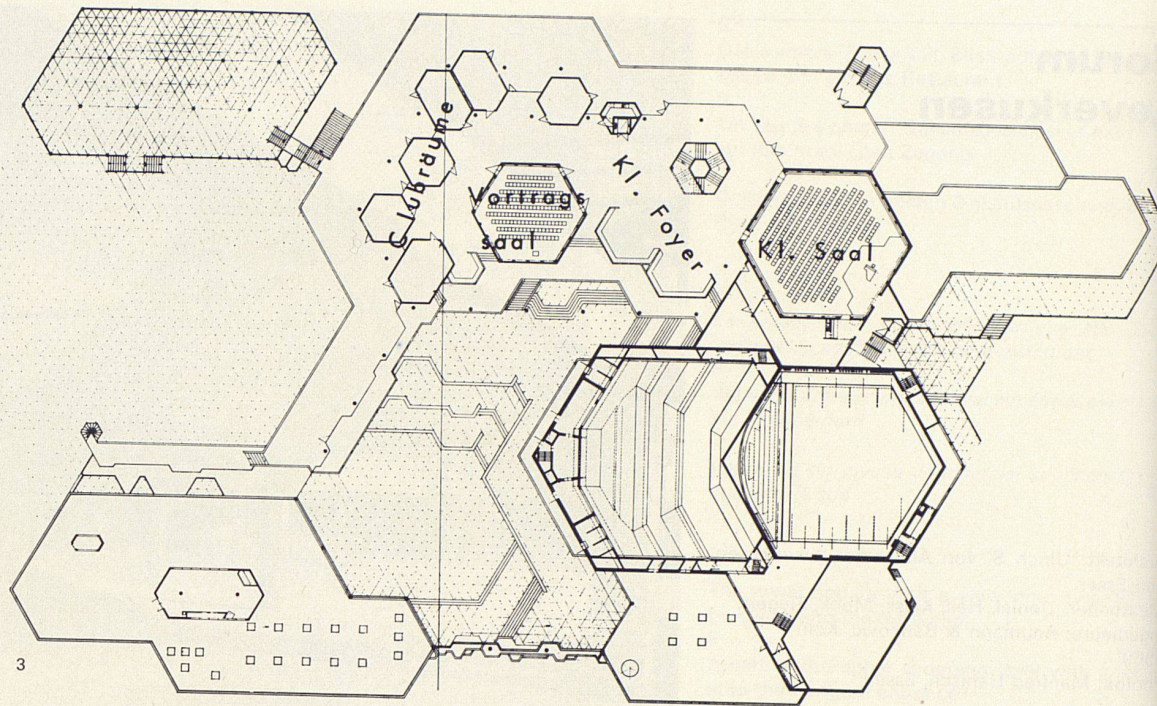

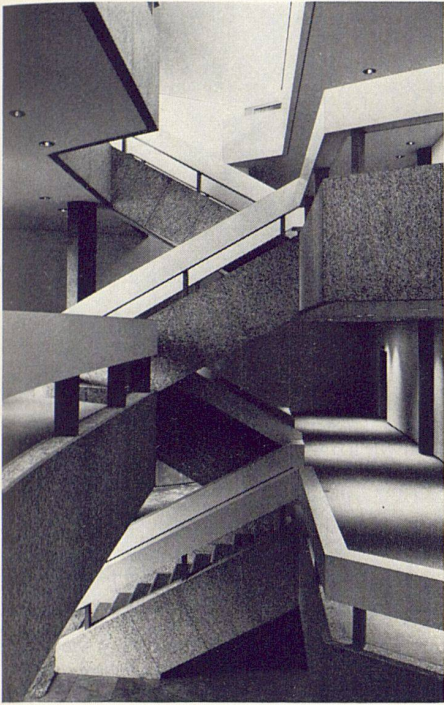


6
3, 4
Grundrisse Obergeschoß und Erdgeschoß
5
Schnitt durch den Bühnenraum und das große Foyer
6, 7
Großes Foyer und Treppenhaus
8
Bühnenraum
9
Kleiner Saal für Konzerte
10
Nach unten Blick in die Garderobenhalle, nach oben Blick ins Foyer

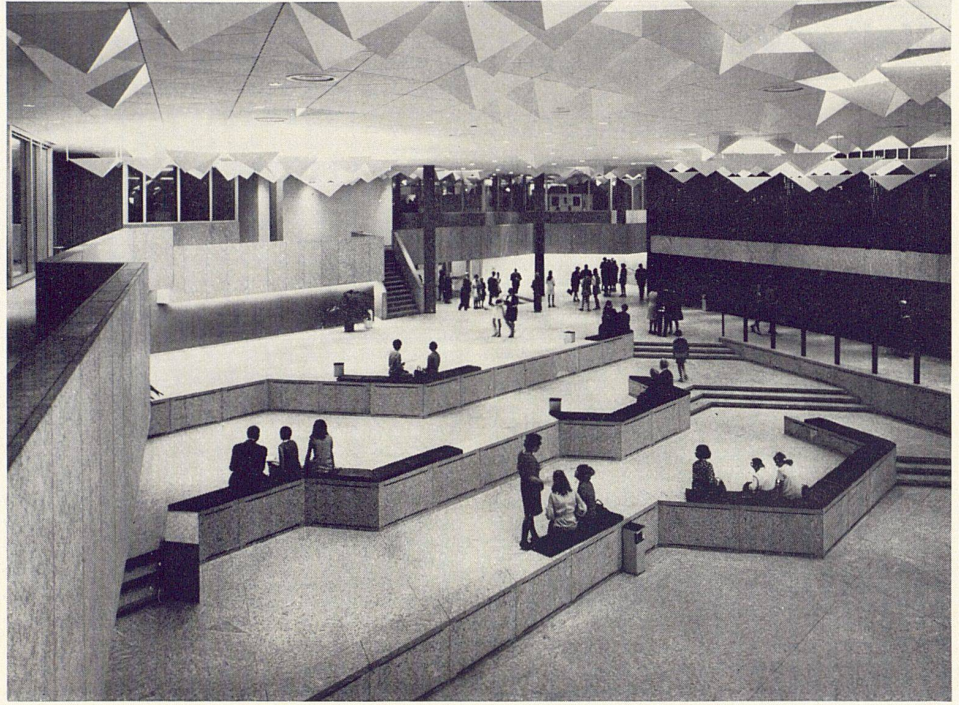


7
3, 4
Plans des niveaux supérieur et rez-de-chaussée
5
Coupe à travers la scène et le grand foyer
6, 7
Grand foyer et cage d'escalier
8
Scène
9
Petite salle de concert
10
Vue vers les vestiaires, en bas, et le foyer, en haut

3, 4
Plans of the upper floor and the ground floor
5
Section showing stage area and large foyer
6, 7
Large foyer and main staircase
8
Stage area
9
Small chamber for concerts
10
View downstairs to the check room hall and upstairs to the foyer

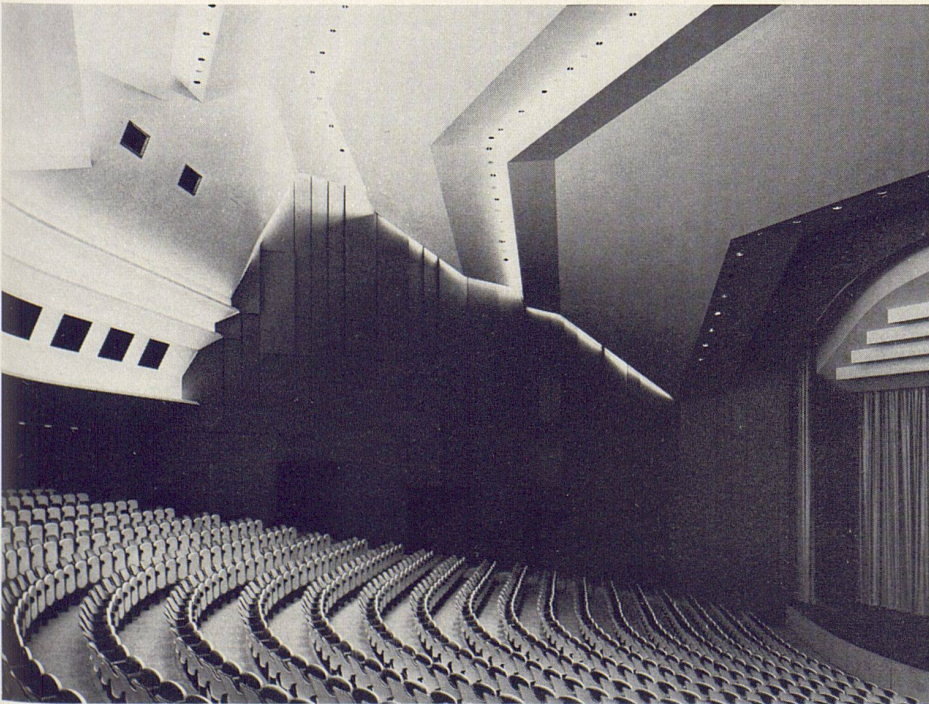

8

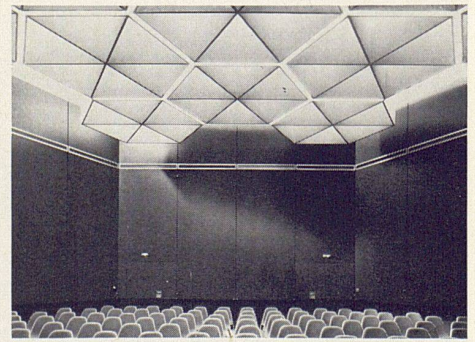

9



10