

Zeitschrift: Werk, Bauen + Wohnen
Band: 69 (1982)
Heft: 7/8: Ernst Gisel

Artikel: Kirchen- und Gemeindezentrum Steinhausen, Kanton Zug
Autor: [s.n.]
DOI: <https://doi.org/10.5169/seals-52684>

Nutzungsbedingungen

Die ETH-Bibliothek ist die Anbieterin der digitalisierten Zeitschriften. Sie besitzt keine Urheberrechte an den Zeitschriften und ist nicht verantwortlich für deren Inhalte. Die Rechte liegen in der Regel bei den Herausgebern beziehungsweise den externen Rechteinhabern. [Siehe Rechtliche Hinweise.](#)

Conditions d'utilisation

L'ETH Library est le fournisseur des revues numérisées. Elle ne détient aucun droit d'auteur sur les revues et n'est pas responsable de leur contenu. En règle générale, les droits sont détenus par les éditeurs ou les détenteurs de droits externes. [Voir Informations légales.](#)

Terms of use

The ETH Library is the provider of the digitised journals. It does not own any copyrights to the journals and is not responsible for their content. The rights usually lie with the publishers or the external rights holders. [See Legal notice.](#)

Download PDF: 06.10.2024

ETH-Bibliothek Zürich, E-Periodica, <https://www.e-periodica.ch>

1978–1981

Kirchen- und Gemeindezentrum Steinhausen, Kanton Zug

**Eglise et centre paroissial à Steinhausen /
Canton de Zoug**

**Church and communal center
Steinhausen/Canton of Zug**

In Steinhausen begegnete man dem innert weniger Jahre erfolgten willkürlichen Auswuchs vom Bauerndorf zu einer Ortschaft von etwa sechstausend Einwohnern erstmals mit einem städtebaulichen Akt.

Aufgrund eines Wettbewerbs wurde ein grosszügiges Zentrum erarbeitet, alle Gemeinderäume für gesellschaftliche, kirchliche und kulturelle Veranstaltungen unter einem einzigen Dach:

Gottesdiensträume für die Katholiken (90% der Bevölkerung) und die Protestanten, gemeinsame Gesellschaftsräume, Foyer, Gemeindebibliothek, Jugendräume usw.

Mit Rücksicht auf die vielfältige Nutzung wird auf herkömmliche Sakralbauformen verzichtet.

Von aussen ablesbar ist lediglich die – räumlich eng auf die historische katholische Kirche bezogene – liturgische Zone der katholischen Werktagskirche.

Der Problematik räumlicher Erweiterungs- und Verkleinerungsanforderungen wird mit der durchgehenden

Dachhöhe und den sich wiederholenden Oberlichtkörpern begegnet.

Das Thema «Haus im Haus» deutet sich auch hier an: in der Werktagskirche die Sakristei, in die das Licht aus dem Kirchenraum einfällt, und im Foyer die als Tisch ausgebildete Bibliothek.

Wesentlich ist das Spannungsverhältnis von aussen und innen. Die tragenden Fassaden sind aus Sichtbeton, die leichten mit nur raumtrennender Funktion mit Kupfer verkleidet.

Innen dagegen bestimmt das «weisse Hemd»: die Materialien sind feiner, weiss in weiss aufeinander abgestimmt, Oberlichter mit viel Himmel, Durchblicke und knapp bemessene Ausblicke.

Vielleicht erschliessen sich die neuen Räume in ihrer trockenen Klarheit nicht jedem auf Anhieb.

Das dürfte sich geben.

Auf Widerstand stiessen zunächst auch jene neueren Kirchen, die rustikal und heimelig sind.

Ihr «Stil» ist heute so gängig, dass er in der Schlafstadt Steinhausen sogar die Wirtshäuser bestimmt.

Bei aller anfänglichen Unsicherheit jedoch wird die von den neuen Räumen ausgehende Aufforderung zu freier Entfaltung, zu Mündigkeit ohne die Krücken verschleiender Sentimentalität wahrgenommen.

E.G.

1 Arbeitsmodell, 1. Stufe / Maquette de travail, 1ère phase / Working model, 1st stage

2 Südostansicht / Vue du sud-est / Southeast elevation view

3 Südansicht / Vue du sud / South elevation view

4 Nordansicht vom Beinhaus / Vue du nord de l'ancien ossuaire / North elevation view from the old ossuary

Legenden zu Seiten 28–30
Légendes pages 28–30
Laptions pages 28–30

5 Grundriss Erdgeschoss / Plan du rez-de-chaussée / Plan ground floor

6 Schnitt katholischer Gottesdienstraum / Coupe sur le volume du culte catholique / Section Catholic church


7 Grundriss Obergeschoss / Plan de l'étage / Plan upper floor

8 Querschnitt reformierter bzw. katholischer Gottesdienstraum, Foyer / Coupe transversale sur les volumes des cultes réformé et catholique, foyer / Cross-section Protestant and Catholic churches, foyer

9 Grundriss Untergeschoss / Plan du sous-sol / Plan basement

10 Schnitt reformierter Gottesdienstraum / Coupe sur le volume du culte réformé / Section Protestant church


- 1 Werktagskirche Katholiken mit Treppe zum Beicht-raum
- 1+2 Sonntagsgottesdienst
- 3 Gemeindesaal (Erweiterung grosser Gottesdienst)
- 4 Reformierter Gottesdienstraum
- 5 Gemeindesaal (Erweiterung reformierter Gottesdienstraum)
- 6 Foyer
- 7 Office
- 8 Taufnische mit Brunnen
- 9 Sakristei
- 10 Garderobe
- 11 Klubraum
- 12 Rampe zum Obergeschoss
- 13 Luftraum Gottesdienstbereich
- 14 Gemeindebibliothek
- 15 Werken und Basteln
- 16 Wechselausstellungen
- 17 Orchestergalerie
- 18 Orgel
- 19 Pfarrzimmer
- 20 Gruppenraum
- 21 Jugendtreff, Kellertheater
- 22 Bühne
- 23 Bar
- 24 Gartenterrasse
- 25 Küche
- 26 Velorum
- 27 Dienstwohnung
- 28 Rampe zur Zivilschutzstelle im 2. Untergeschoss
- 29 Technik
- 30 Zivilschutz
- 31 Alte katholische Kirche
- 32 Beinhaus

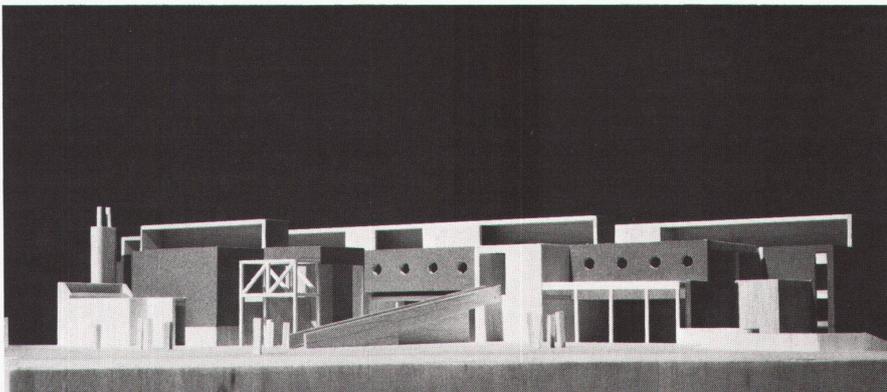


1





2

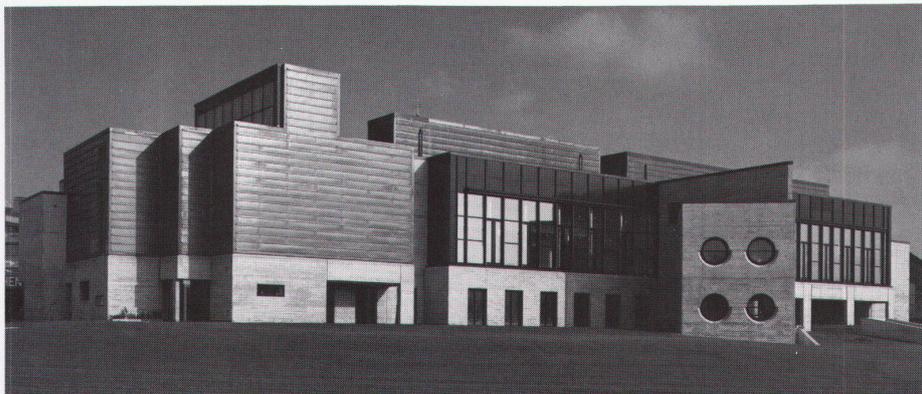


3

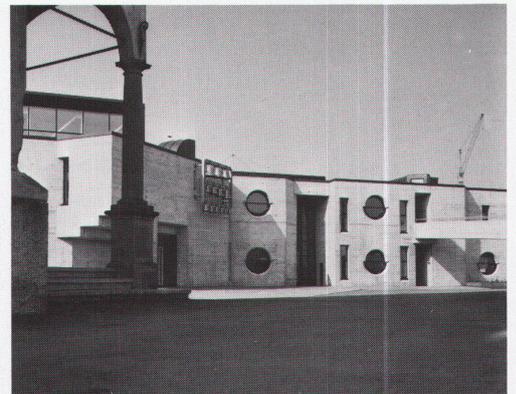


4

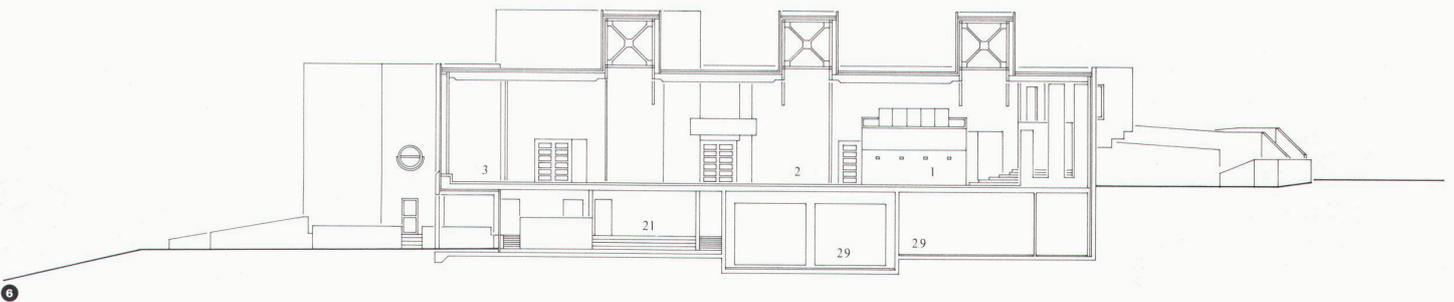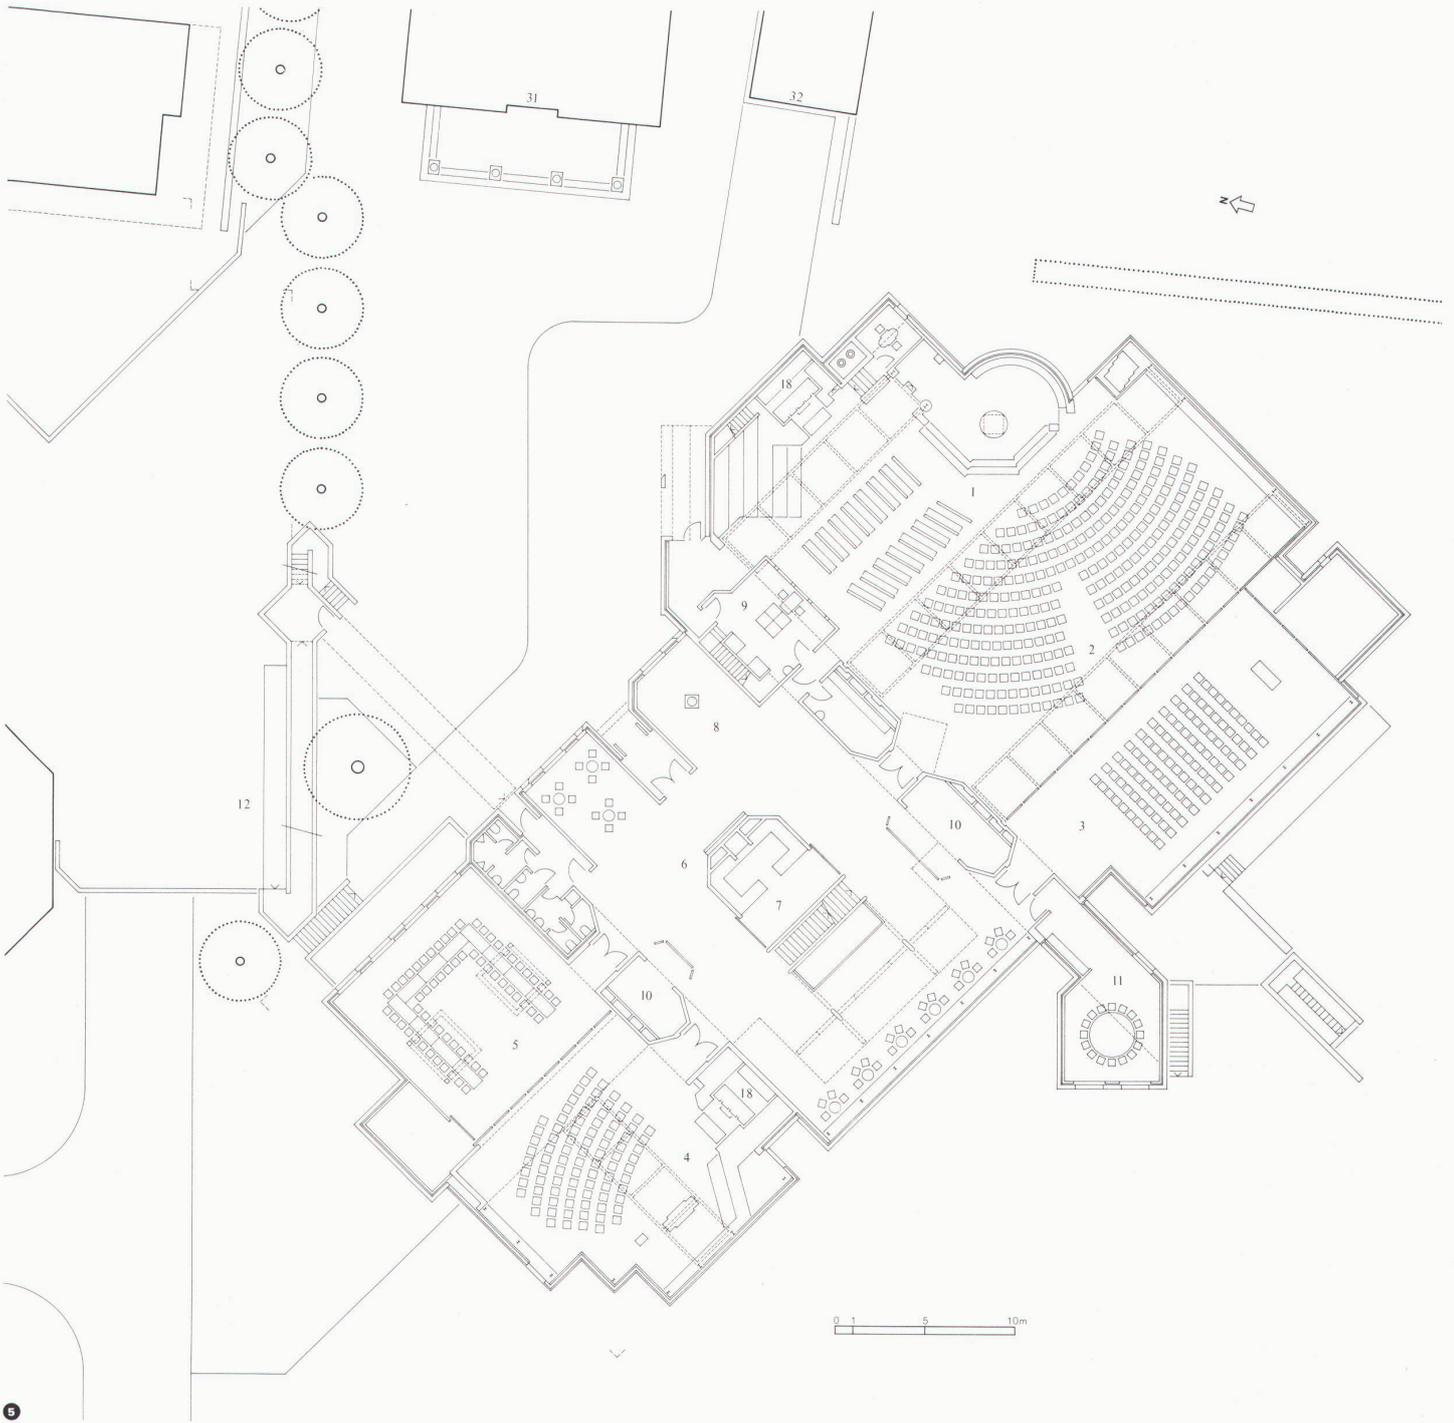


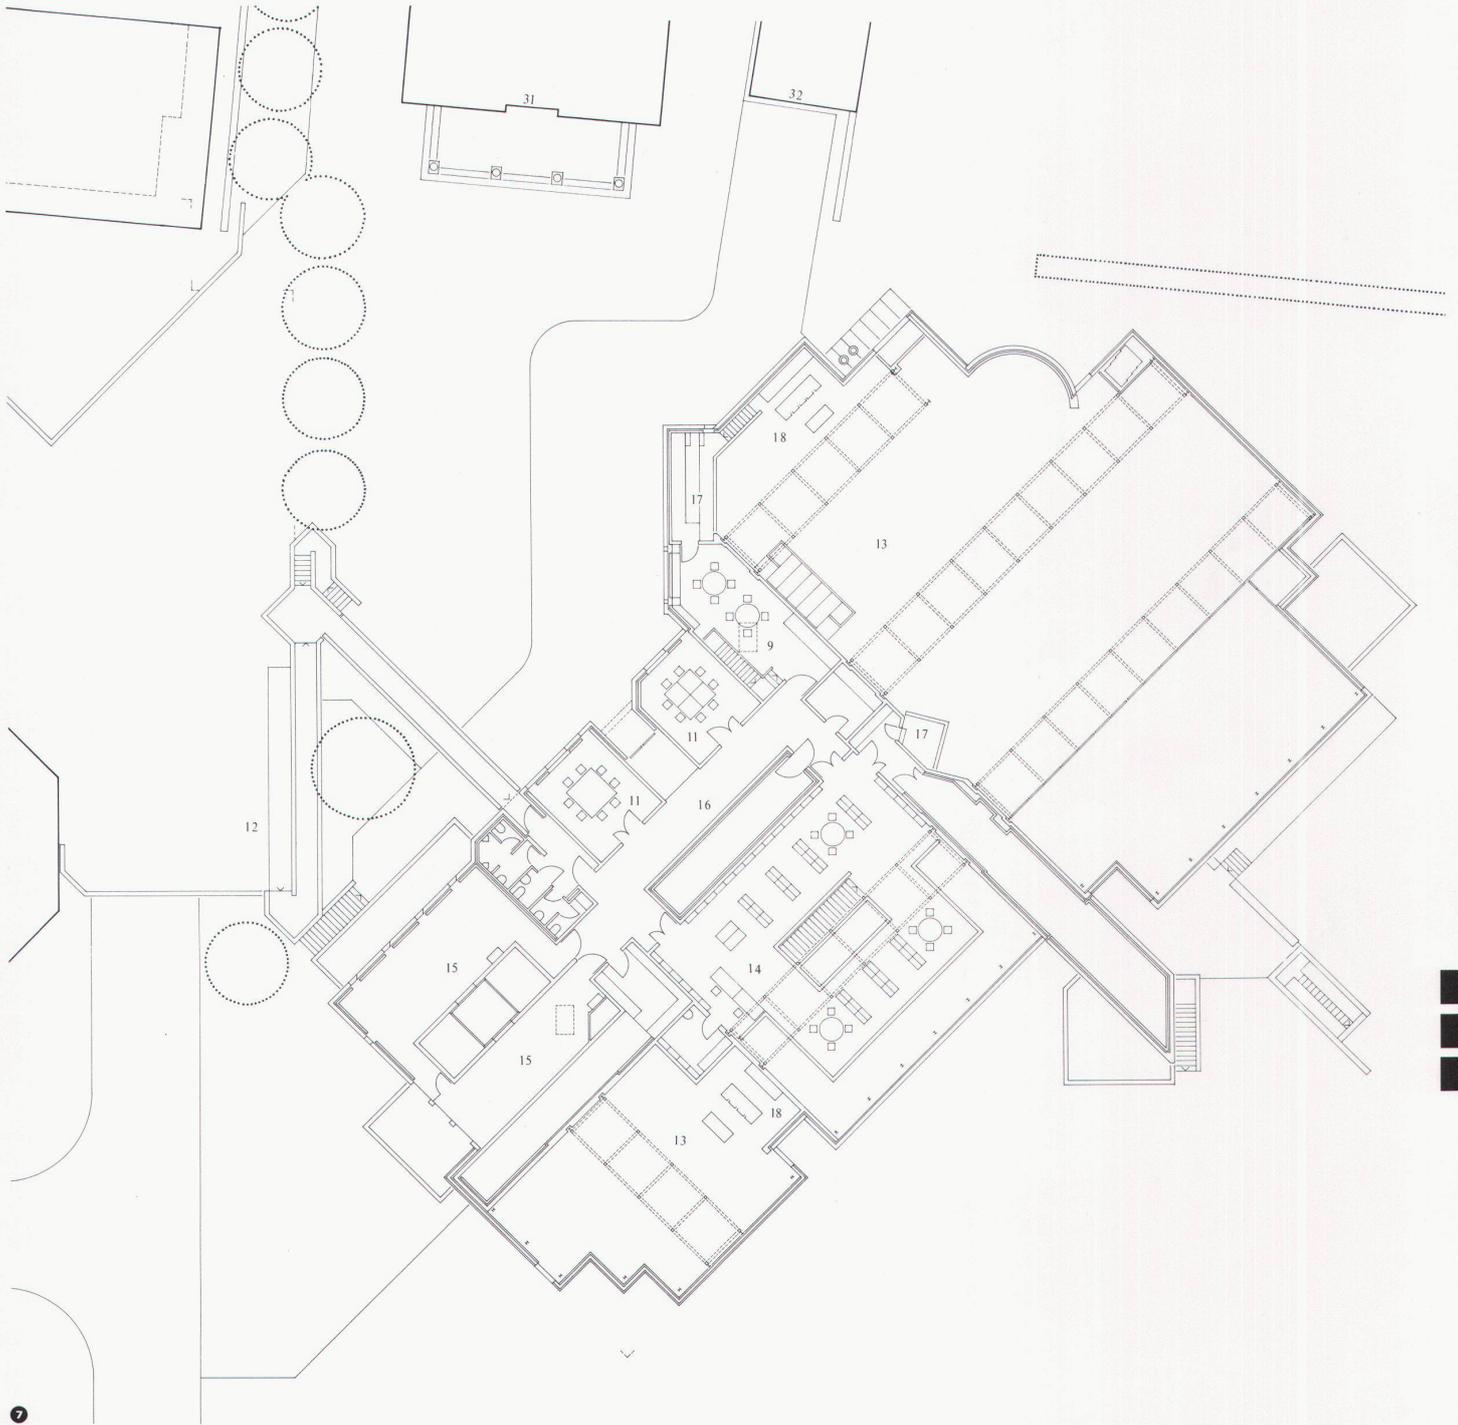


7

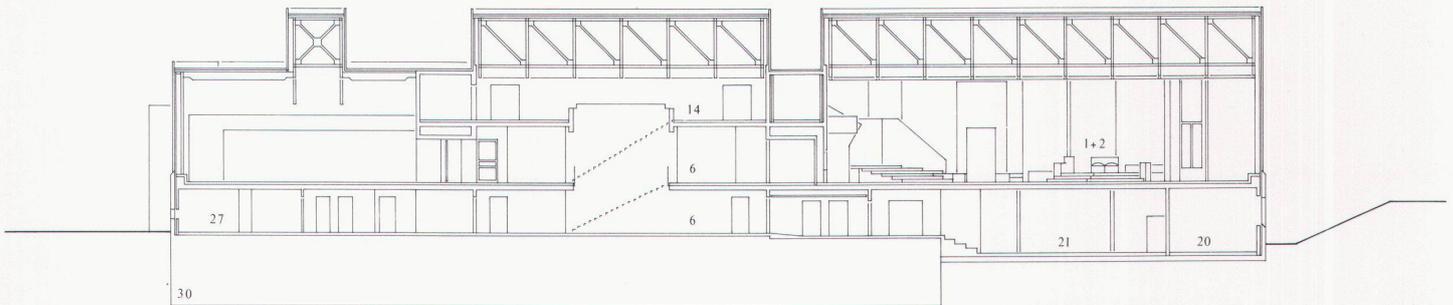

8

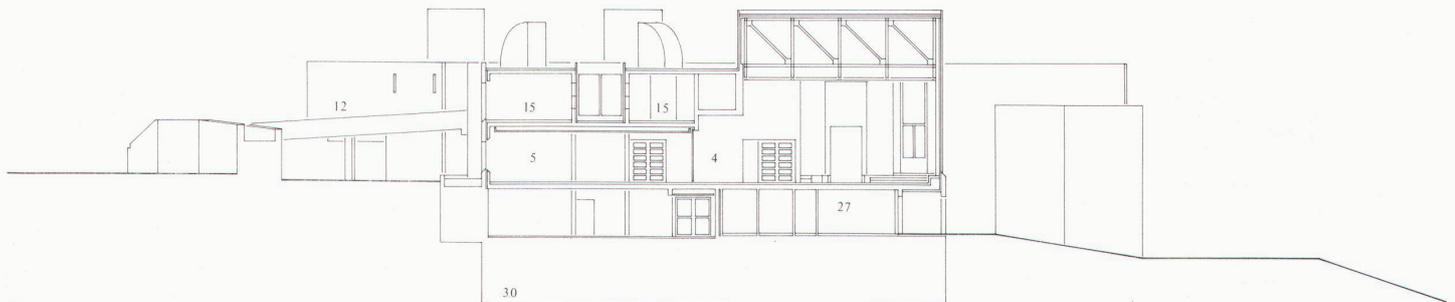

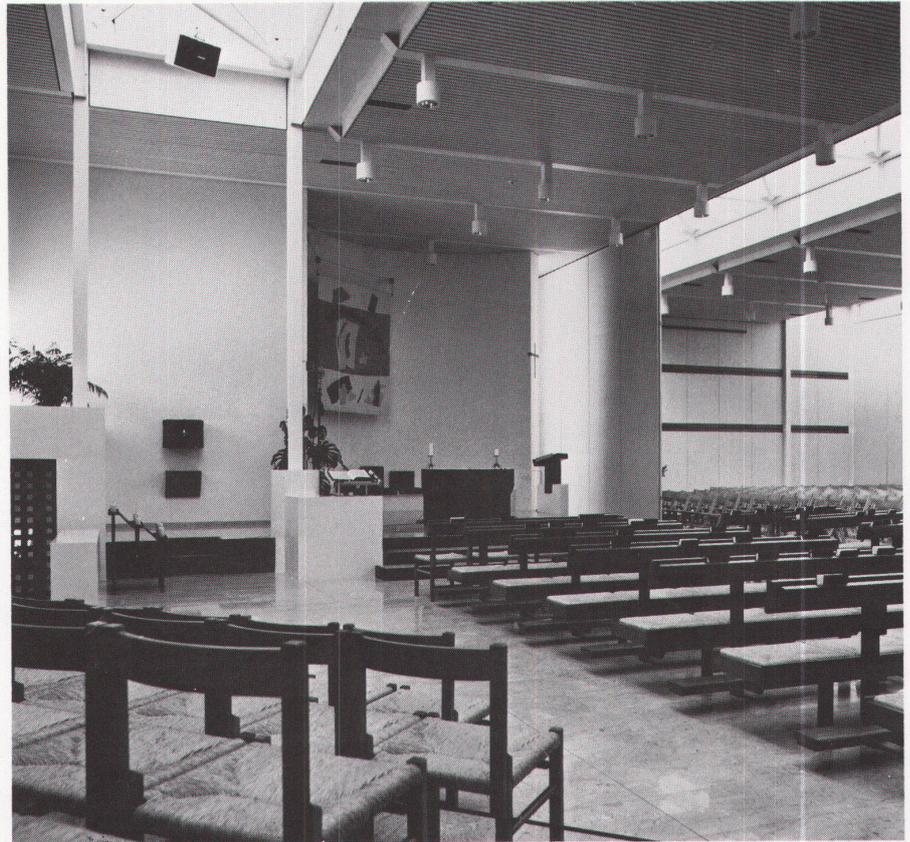

11




12

11
Katholischer Gottesdienstraum. Tapisserie Maria Hafner /
Volume du culte catholique, tapisserie de Maria Hafner /
Catholic church Tapestry by Maria Hafner

12
Reformierter Gottesdienstraum. Teppich Gody Hirschi /
Volume du culte réformé, tapis de Gody Hirschi / Protes-
tant church. Carpet by Gody Hirschi


Fotos: Fritz Maurer, Zürich, 1, 11, 12
Georg Gisel, Zürich, 4, 13, 14, 15, 16, 17
Alois Ottiger, Zug, 2, 3

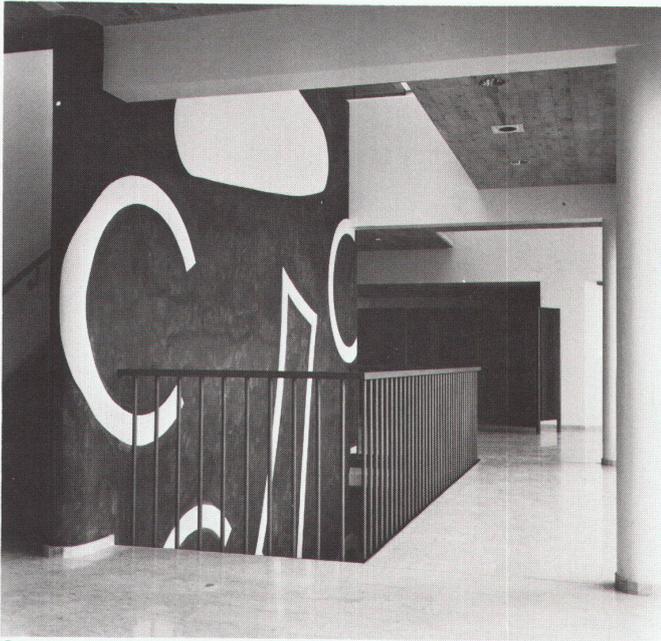

13




14

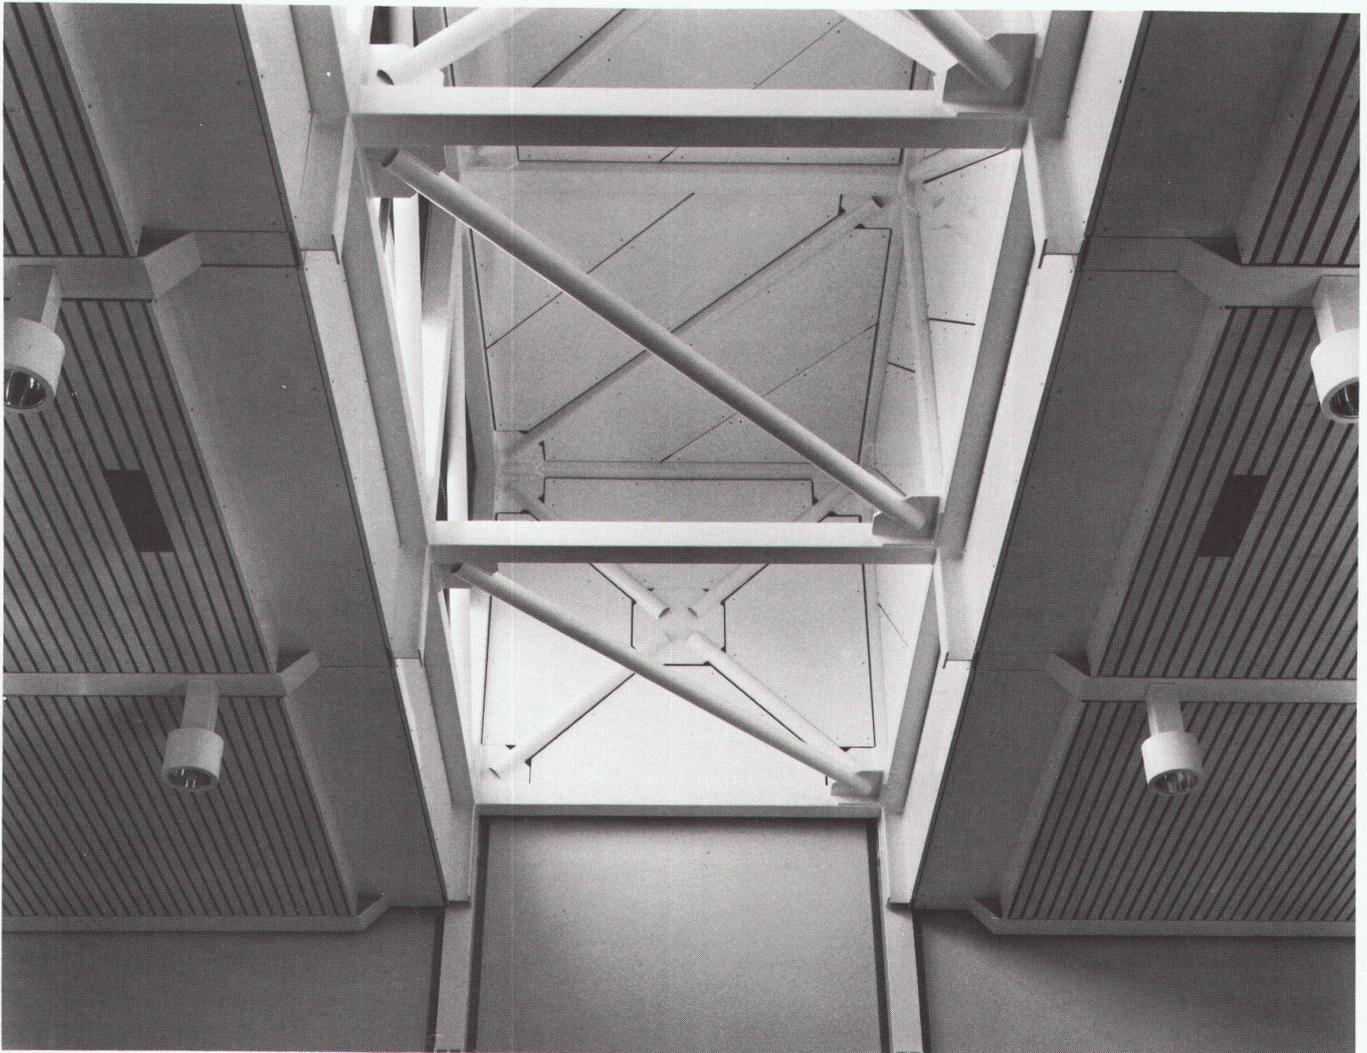


15



16

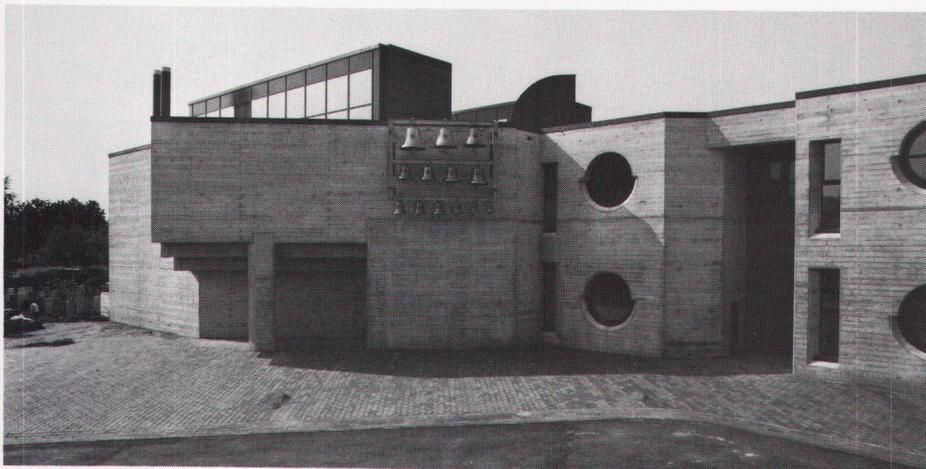

17

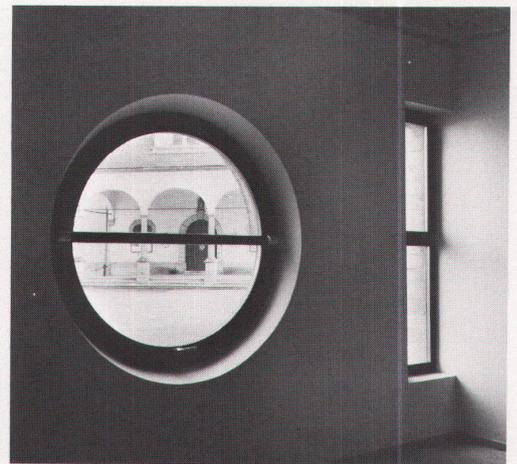

18

13 Foyer, südlicher Bereich. Wandbild Ferdinand Gehr / Foyer, zone sud, fresque de Ferdinand Gehr / Foyer, south zone, mural by Ferdinand Gehr

14 Bibliothek auf der Foyergalerie / Bibliothèque au niveau foyer-galerie / Library on the foyer gallery

15 Oberlichter in den Gottesdiensträumen / Lanterneaux éclairant les volumes cultuels

16 Nordostansicht, im Vordergrund das alte Beinhaus / Vue du nord-est, au premier plan l'ancien ossuaire / Northeast elevation view, in foreground the old ossuary

17 Nordansicht / Vue du nord / North elevation view

18 Blick aus der Taufnische auf die bestehende katholische Kirche / L'église catholique existante vue de l'abside baptismale / View from the baptistry niche on the already existing Catholic church