

Zeitschrift: Wasser Energie Luft = Eau énergie air = Acqua energia aria
Herausgeber: Schweizerischer Wasserwirtschaftsverband
Band: 86 (1994)
Heft: 3-4

Artikel: Wasserkraftanlage Samanalawewa, Sri Lanka
Autor: Minor, Hans-Erwin / Molinari, Peter / Öhmichen, Volker
DOI: <https://doi.org/10.5169/seals-940778>

Nutzungsbedingungen

Die ETH-Bibliothek ist die Anbieterin der digitalisierten Zeitschriften. Sie besitzt keine Urheberrechte an den Zeitschriften und ist nicht verantwortlich für deren Inhalte. Die Rechte liegen in der Regel bei den Herausgebern beziehungsweise den externen Rechteinhabern. [Siehe Rechtliche Hinweise.](#)

Conditions d'utilisation

L'ETH Library est le fournisseur des revues numérisées. Elle ne détient aucun droit d'auteur sur les revues et n'est pas responsable de leur contenu. En règle générale, les droits sont détenus par les éditeurs ou les détenteurs de droits externes. [Voir Informations légales.](#)

Terms of use

The ETH Library is the provider of the digitised journals. It does not own any copyrights to the journals and is not responsible for their content. The rights usually lie with the publishers or the external rights holders. [See Legal notice.](#)

Download PDF: 17.05.2025

ETH-Bibliothek Zürich, E-Periodica, <https://www.e-periodica.ch>

Wasserkraftanlage Samanalawewa, Sri Lanka

Erfahrungen beim Ausbruch des Druckstollens

Hans-Erwin Minor, Peter Molinari, Volker Öhmichen

Zusammenfassung

Ein wesentliches Element der Wasserkraftanlage Samanalawewa in Sri Lanka mit einer installierten Leistung von 120 MW ist der 5,5 km lange Druckstollen.

Dieser musste unter schwierigen und komplexen geologischen Bedingungen ausgebrochen werden. Der Wasseranfall an der Ortsbrust betrug teilweise bis zu 450 l/s. Das Ausbruchprofil und die Felssicherungsmaßnahmen mussten an diese Gegebenheiten angepasst werden. Sogar eine kleine Änderung der Linienführung war vorzunehmen.

Ein wesentlicher Aspekt des Ausbruchvorgangs war das Drainieren des Gebirges vor dem eigentlichen Ausbruch und die kontrollierte Wasserabführung. Trotz aller ergriffenen Massnahmen konnte eine Zeitverzögerung von 9,7 Monaten für den Ausbruch nicht verhindert werden. Diese Verzögerung ist nicht nur auf technische Gründe zurückzuführen. Durch Verschachtelung verschiedener Arbeitsvorgänge wurde die Zeitverzögerung bis zum Beginn des Auskleidungsvorgangs auf 5,5 Monate reduziert. Mit einem kontinuierlichen Betonierverfahren konnte auch dieser restliche Verzug noch aufgeholt werden, so dass der Druckstollen zum ursprünglich vorgesehenen Termin für die Inbetriebnahme zur Verfügung stand.

Summary

One of the major elements of the Samanalawewa Hydroelectric Project in Sri Lanka with an installed capacity of 120 MW is the 5.5 km long pressure tunnel.

This tunnel had to be excavated under difficult and complex geological conditions. At times the water inflow at the tunnel front reached 450 l/s. The section of excavation as well as the rock support measures had to be adapted to the conditions. Even the tunnel axis had to be changed slightly.

A major aspect of the excavation procedure was the drainage of the rockmass before excavating and the drainage of the tunnel itself. But all the measures taken could not prevent an overall delay of 9.7 months in excavation. This delay can not only be attributed to technical matters. By carrying out different activities in parallel the delay at the time of the beginning of tunnel lining could be reduced to 5.5 months. Applying a continuous concreting procedure the remaining delay was made up so that the pressure tunnel was ready for commissioning at the initially foreseen date.

Résumé

Le 5,5 km long tunnel est un des éléments prédominants du projet hydroélectrique de Samanalawewa, au Sri Lanka, avec une capacité de 120 MW.

L'excavation de ce tunnel s'est fait dans des conditions géologiques difficiles et complexes. A des moments l'irruption d'eau à la face atteignait 450 l/s. La section du tunnel ainsi que les mesures de support de la roche ont dû être adaptés à ces conditions, et même l'alignement du tunnel a dû être changé légèrement.

Un aspect principal de la procédure d'excavation était le drainage de la roche en avant de la face ainsi que le drai-

nage du tunnel même. Malgré toutes les mesures prises, un délai de 9,7 mois dans le percement du tunnel était inévitable. Ce délai ne peut toutefois pas être attribué uniquement à des raisons techniques. En regroupant certaines activités et en les exécutant simultanément, le délai a pu être réduit à 5,5 mois jusqu'au commencement des travaux de revêtement en béton. Avec une méthode de placement continue de béton, le délai résiduel a pu être rattrapé ainsi que le tunnel fût prêt pour la mise en opération à la date initialement prévue.

1. Das Projekt

Die Wasserkraftanlage Samanalawewa in Sri Lanka am Fuss des zentralen Hochlandes (Bilder 1 und 2) liegt im Einflussgebiet der Regenzeit des Südwest- als auch des Nordostmonsuns. Das Projekt nutzt das hohe Gefälle zwischen den streckenweise parallel fliessenden Flüssen Walawe Ganga (dem drittgrössten Sri Lankas) und dem Katupat Oya, indem das Wasser durch einen ca. 5,5 km langen Druckstollen übergeleitet wird.

Die technischen Daten des Projekts können der Tabelle 1 entnommen werden. Bild 3 zeigt einen Schnitt durch den Damm, Bild 4 durch die Hochwasserentlastungsanlage. Lage und Längsschnitt durch die Wasserwege ist in Bild 5 dargestellt.



Bild 1. Übersichtsplan Sri Lanka (rund 1:3000000).

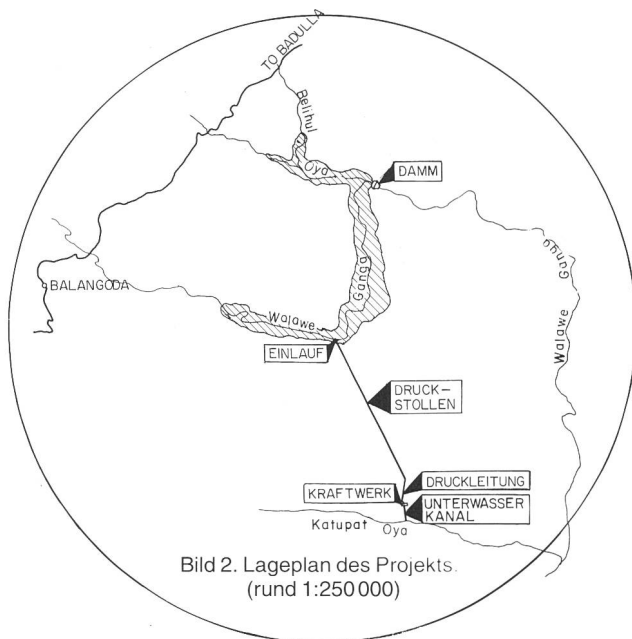


Bild 2. Lageplan des Projekts.
(rund 1:250 000)

Nach ersten Studien in den frühen sechziger Jahren wurde 1978 von der russischen Staatsagentur Technopromexport ein Bauprojekt erstellt. Doch erst Mitte der achtziger Jahre fand sich eine Gruppe von japanischen und britischen Firmen zusammen, die dem Kunden, dem Ceylon Electricity Board, eine Paketofferte einschliesslich Finanzierung abgab.

Durch diese Paketofferte fand nicht für alle Lose eine offizielle Ausschreibung statt. Die Verträge, deren Finanzierung aus Grossbritannien erfolgte, wurden freihändig vergeben. Die anbietenden Firmen reichten mit den Offerten die technischen Spezifikationen ein. Dies trifft auch für den Druckstollen zu.

Die Aufteilung der Bau- und Lieferlose sowie die beteiligten Firmen sind in Tabelle 2 angegeben.

Der Bau des Druckstollens wurde im März 1987 begonnen und im April 1991 abgeschlossen.

2. Geologie

Das Projektgebiet liegt innerhalb der mittleren Rumpffläche der metamorphen Gesteinsmassen des präkambri-schen kristallinen Komplexes. Dieser Komplex präsentiert verschiedene Gesteinsarten, welche anfänglich schichtweise aufgebaut waren, später aber einer regional gut abgegrenzten Metamorphose unterlagen. Die vier folgenden Hauptgesteinsarten bestimmen die Stratigraphie des Projektgebiets:

- Migmatisierter Biotit-Charnockit und Charnockit-Gneis
- Migmatisierter, granathaltiger Biotit-Gneis
- Quarz, abwechselnd mit Biotit-Gneis und granathaltigem Gneis
- Marmorisierter Kalkstein, Dolomit und Kalk-Gneis.

Das strukturell tektonisch wichtigste Element ist die sogenannte übergeordnete «Balangoda-Mulde», in welcher sich das Projekt befindet. Sie ist charakterisiert durch ihr Nord-West-Streichen und die leicht asymmetrische Neigung der muldenförmigen Ausläufer. Die übergeordnete Faltung neigt leicht in nordwestliche Richtung. Durch untergeordnete Faltungen und Verschiebungen mit Unterbrechungen der Kontinuität ergibt sich eine komplexe Struktur.

Das Tunneltrasse quer insgesamt 14 grössere Verwerfungen mit Ausdehnungen von 15 bis 170 m entlang der Tunnelachse. Diese Verwerfungen waren meistens

Tabelle 1. Die wichtigsten technischen Daten.

Staubecken	
Einzugsgebiet	341,7 km ²
Mittlerer Jahresabfluss	598 Mio m ³
Nutzbares Volumen	254 Mio m ³
Hochwasserspiegel	460,7 m
Stauziel	460,7 m
Absenkziel	424,0 m
Staudamm: Felsschüttdamm mit Tonkern (Schnitt: siehe Bild 3)	
Höhe	105,0 m
Kronenlänge	530,0 m
Schüttvolumen	4,5 Mio m ³
Hochwasserentlastung (Längsschnitt: siehe Bild 3)	
Kapazität	3600 m ³ /s
Anzahl Drucksegmentschützen	3
Breite	12 m
Höhe	14 m
Umleitstollen und Grundablass	
Anzahl Umleitstollen	2
Hufeisenförmige Betonauskleidung,	
Durchmesser	7 m
Länge	540,0 m
Kapazität bei Wasserstand 413 m	
= 100jähriges Hochwasser	1450 m ³ /s
Druckstollen	
Kreisförmig, betonausgekleidet, Durchmesser	4,5 m
Länge	5354 m
Sohlenniveau bei der Fassung	417,0 m
Gefälle	1 %
Stärke der Betonauskleidung	35 cm
Wasserschloss: Vertikalschacht mit Drossel	
Höhe	105,0 m
Schachtdurchmesser	18,0 m
Öffnungsdurchmesser	6,0 m
Stärke der Betonauskleidung	65 cm
Druckleitung	
Anzahl Ankerblöcke	5
Durchmesser	4,5–2,85 m
Länge	850,0 m
Krafthaus (oberirdisch)	
Turbinen	
Vertikalachsige Francis-Turbinen	2
Installierte Leistung	2×60 MW
Nennfallhöhe	320 m
Unterwasserkanal	
Länge	585,0 m

vollständig verwittert, d.h. die anstehenden Gneise waren zu wassergesättigtem sandigem Silt oder siltigem Sand zersetzt. Bild 6 zeigt die angetroffene Stollengeologie im Detail sowie die Lage der grösseren Störungszonen.

3. Angewandte Felssicherungs-massnahmen

Im Gegensatz zu der in der Schweiz üblichen Beschreibung der Ausbruchklassen war im Leistungsverzeichnis des Vertrags für den Tunnelausbruch (Los III) nur eine einfache Klassifizierung für vier verschiedene Felssicherungs-Massnahmen vorgesehen. In Anbetracht der Komplexität der tatsächlich angetroffenen geologischen Verhältnisse erwies sich diese Klassifizierung als nicht ausreichend und die Einführung von fünf weiteren Hauptausbauklassen wurde notwendig.

In Tabelle 3 sind die angewandten Felssicherungs-massnahmen der Ausbruchklassifizierung nach SIA-Norm 198 sowie der Gebirgsklassifikation nach L. Müller

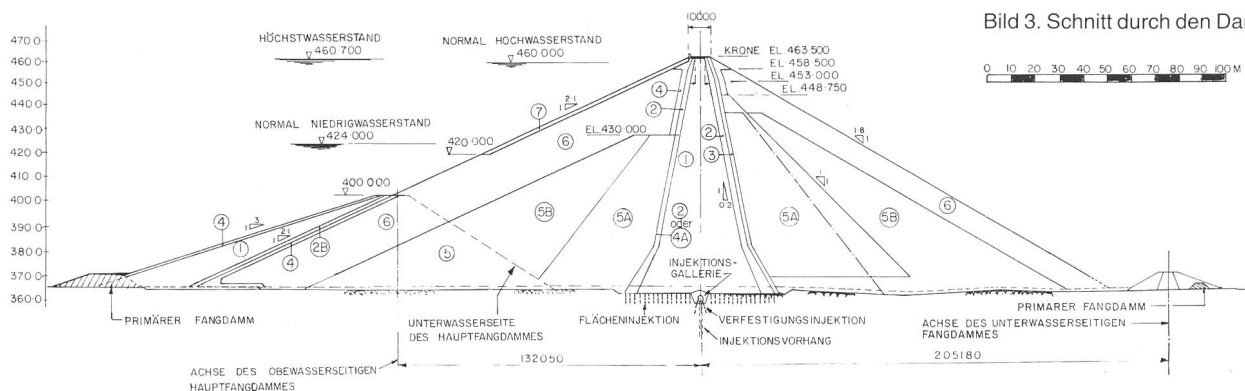


Bild 3. Schnitt durch den Damm.

Schlüssel zu den Dammmzonen

Zone	Funktion	Material
1	Kern	Siltiger – toniger Sand
2	Feinfilter	Gebrochener Kies/Sand
3	Grobfilter	Gebrochener Kies
4	Übergangszone	Steinschüttung (400 mm max.)
4A	Übergangszone	Gebrochener Kies oder klassierte Steinschüttung (100 mm max.)
5A	Innere Randzone	Feine Steinschüttung (0,5 m max.)
5B	Innere Randzone	Steinschüttung (1 m max.), leicht verwitterter oder frischer Fels
6	Äussere Randzone	Steinschüttung frischer Fels
7	Böschungsschutz	Sauberer, frischer Fels (Blockwurf)
8	Schüttung	Felsaushubmaterial

gegenübergestellt. Die entsprechenden Vortriebsleistungen sowie die Kosten werden dort ebenfalls angegeben. Die wichtigsten Merkmale der neun verwendeten Ausbauklassen sind in Tabelle 4 beschrieben (siehe auch Bild 7):

Variationen in den Felssicherungsklassen VI und VII führten zu weiteren sieben Unterklassen, die jedoch weniger aus technischen als aus wirtschaftlichen Gründen eingeführt wurden. So wurden zum Beispiel für die Auflagerung von Spiesen anstelle der schweren GI-Stahlbögen von 37 kg/m leichtere von 26,8 kg/m oder Gitterbögen verwendet, wenn die geologische Situation es erlaubte. Die Anwendung von Spiesen oder Vorfänddielen war in diesen Bereichen nicht durchwegs erforderlich.

Die Einführung der Sicherungsklasse S (= soft ground) wurde notwendig, da das vertraglich festgelegte, hufeisenförmige Ausbruchprofil den geotechnischen Gegebenheiten des streckenweise total zerklüfteten, verwitter-

ten und wassergesättigten Gebirges nicht gerecht wurde. Insgesamt zehn mittlere Nachbrüche während und nach dem Vortrieb, alle im Kämpferbereich, gingen der Einführung der Sicherungsklasse S ebenso voran wie aufwendige Zusatzankerungen und Nachprofilierungsarbeiten verursachende Konvergenzen bis zu 30 mm im Ulmenbereich. Das modifizierte, beinahe eiförmige Profil war statisch stabiler und erlaubte einen raschen Ringschluss. Der Sohlschluss musste zwischen 2 und 6 m hinter der vorausseilenden Kalottenortsbrust vollzogen sein, um die Gebirgsbewegungen und die damit zusammenhängende Entfestigung des umgebenden Gebirges als Folge der Druckumlagerungen während des Ausbruchs so gering wie möglich zu halten. Nach der Einführung dieses Ausbauprofils sowie einer Modifikation des Ausbruchverfahrens wurden nur noch Konvergenzen bis maximal 5 mm beobachtet und Nachbrüche im Kämpferbereich konnten ganz vermieden werden.

4. Probleme mit Stollenwasser

4.1 Wassereinfall

Die grössten gemessenen Wassermengen am Einlaufportal betrugen 96 l/s, am Auslaufportal wurden maximal 530 l/s gemessen. Während der Wassereinfall mit höchstens 70 l/s an der Ortsbrust im fallenden Vortrieb keine nennenswerten Probleme verursachte, entwickelte sich der Wassereinfall von bis zu 450 l/s im Ortsbrustbereich des steigenden Vortriebs zu einem bestimmenden Faktor für den erreichbaren Baufortschritt (Bild 8).

Ein erster starker Wassereinbruch von ca. 220 l/s wurde im steigenden Vortrieb bei Station 4710 in der sogenannten «Diyawini-Störung» in einer Übergangszone zwischen

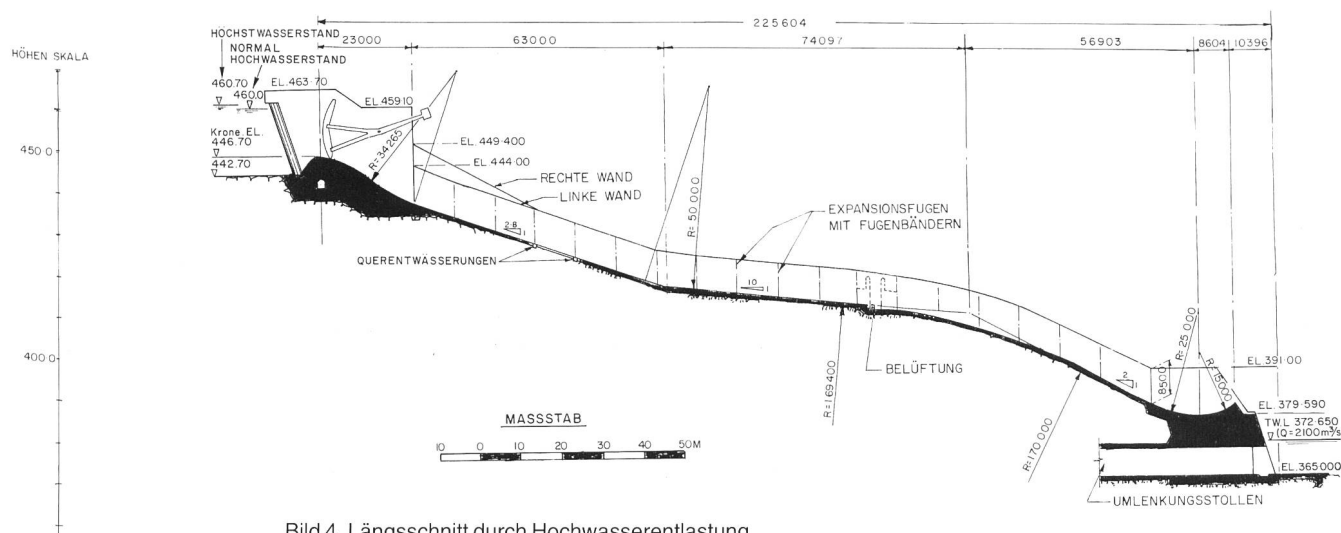


Bild 4. Längsschnitt durch Hochwasserentlastung.

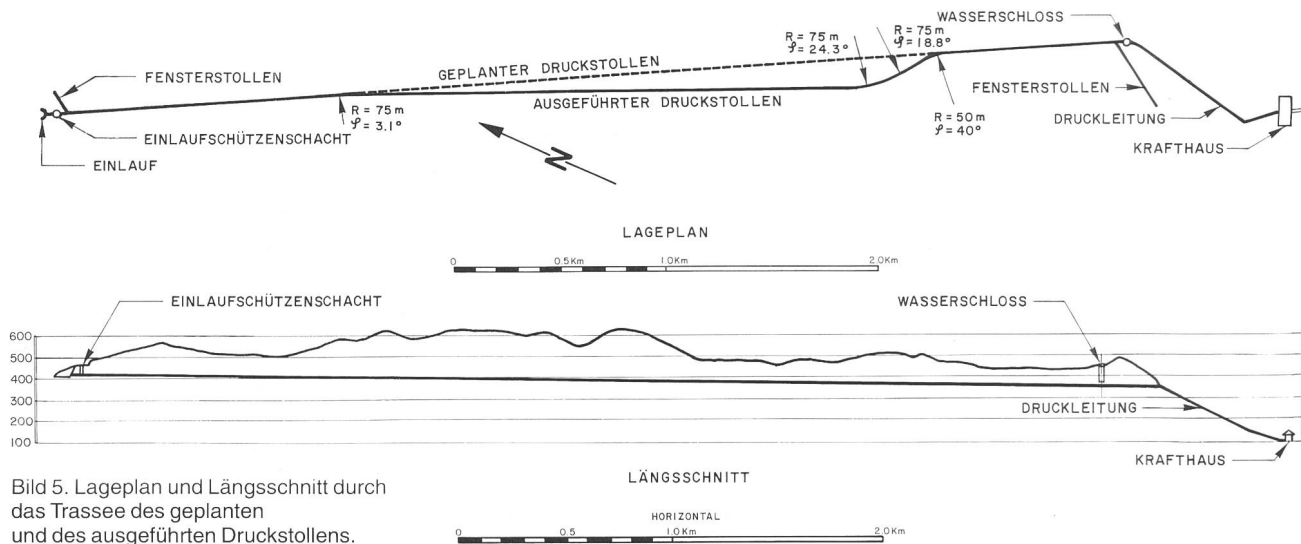


Bild 5. Lageplan und Längsschnitt durch das Trasse des geplanten und des ausgeführten Druckstollens.

Tabelle 2. Aufteilung der Bau- und Lieferlose sowie beteiligte Firmen.

Los	Beschreibung	Beteiligte Firmen	Herkunftsland
I	Umleitstollen	Hazama	Japan
II	Damm, Hochwasserentlastung und zugehörige Bauten	Kumagai	Japan
III	Wasserfassung, Druckstollen, Wasserschloss, Schützenkammer und baulicher Teil der Druckleitung sowie Krafthaus und Unterwasserkanal	Kumagai Hazama Kajima	Japan Japan Japan
IV	Bau, Lieferung und Installation der Turbinen, Klima- und Belüftungsanlage mit zugehörigen Kontrollinstallationen sowie der Beleuchtungs- und Bedarfsstrom; Telefoninstallationen und gesamte Verkabelung der Anlage	Balfour Beatty Construction International Ltd.	Grossbritannien
V	Bau, Lieferung und Installation der Generatoren, Haupttransformatoren und der 132-kV-Schaltanlage mit zugehörigen Kontrollinstallationen	Mitsui & Co. Ltd.	Japan
VI	Stahlwasserbau: Drucksegmentschützen der Hochwasserentlastung, Einlaufschützen der Wasserfassung, Stahlpanzerung der Druckstollens, Drosselklappen und Druckleitung	GEC Alsthom Turbine Generators Ltd.	Grossbritannien
DE	Erstellung der Baupläne. Prüfung der Pläne für den elektromechanischen Teil	Sumitomo Mitsubishi Kurimoto Marushima Sir Alexander Gibb & Partners Engineering & Power Development Consultants Ltd.	Japan Japan Japan Japan Grossbritannien Grossbritannien
SE	Baumanagement und Bauleitung der Gesamtanlage. Prüfung der Baupläne des Projektverfassers	Joint Venture Samanalawewa: Nippon Koei Co. Ltd. Elektrowatt Ingenieurunternehmung AG Central Engineering Consultancy Bureau	Japan Schweiz Sri Lanka

Bild 6. Stollengeologie.

Gesteinsart

- 1 Granulit – Gneis
- 2 Charnockit (Pyroxene)
- 3 Kristalliner Kalkstein + Kalkgneis
- 4 Granat – Biotit – Gneis/Biotit – Gneis
- 5 Quarz

Verwitterungsgrad

- F Frisch
L Leicht
M Mässig
S Stark
V Vollständig
Störungszonen sind gerastert angegeben.

vollständig verwittertem und unverwittertem Gebirge angefahren. Nach dem Durchqueren dieser Störung fiel der Wasseranfall auf ca. 1 l/s, bis bei Station 4554 – wieder in einer Übergangszone zwischen stark und leicht verwitterten, grobkörnigen Gneisen – erneut ein plötzlicher Wasserzufluss von ca. 160 l/s auftrat. Bis zu Station 4530 stieg der Wasserzufluss stetig an, bis im Bereich der Ortsbrust

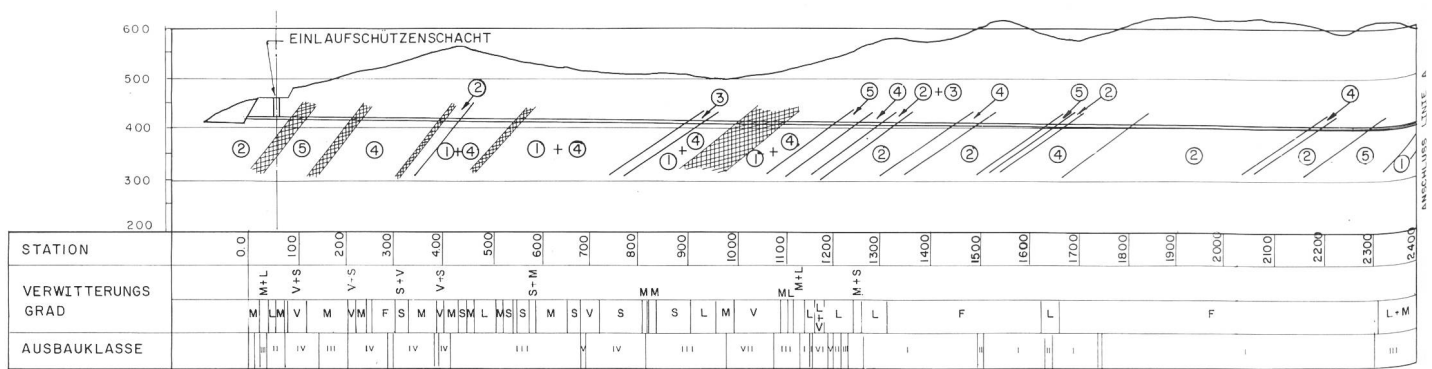


Tabelle 3. Angewandte Felssicherung im Vergleich mit L. Müllers Gebirgsklassifikation und SIA-198-Ausbruchklassifizierung. Verteilung der Vortriebsleistung und Ausbruchkosten (nur für Haupttunnel).

L. Müller	SIA-198	Angewandte Fels- sicherung	Kalkulierte Verteilung m	Kalkulierte Leistung m/Woche 1	Tatsächliche Verteilung und Leistung			Kosten Fr./m	
					Steigender Vortrieb m/Woche	Fallender Vortrieb m/Woche			
I + II	A I	I	2727	55,6	1155	39,19	1098	48,81	6 937
III	A II	II	759	44,5	64	33,63	540	54,02	7 164
	A III	III			40	13,05	636	32,04	8 824
IV		IV	1446	16,7	58	12,48	350	17,79	13 260
V	A IV	V			123	8,57	22	13,18	20 763
VII	B V	VI	70	13,9	333	7,78	110	13,66	25 140
VI	A V	VII			70	14,56	246	14,14	18 173
VII	B VI	S			146	9,10	12	5,61	39 107
			(5002)		(1989)		(3014)		

1 Leistung pro Vortrieb

trieb waren zweifacher Natur. Einmal galt es, das Wasser aus dem vor der Ortsbrust gelegenen Gebirge wegzubringen und in irgendeiner Weise zu fassen, zweitens mussten die beträchtlichen Wassermengen abgeleitet werden, ohne den Betrieb zu stören.

Zuerst versuchte man mit Erkundungsbohrungen, welche in der Regel die Vortriebslänge einer Woche abdecken, sowie einer Aufteilung des Ausbruchquerschnitts in Pilotstollen, Kalotte, Strosse und Sohle eine Drainage des Gebirges zu erreichen. Nach einem grösseren, zum Teil dem Wasserdruck anzulastenden Verbrauch ging man jedoch dazu über, Entlastungslöcher zu bohren, wenn die während der Wochenenden ausgeführten Erkundungsbohrungen Wasserzuflüsse anzeigten. Je nach der Stärke der angetroffenen Zuflüsse wurden bis zu 60 m lange, in sehr flachem Winkel zur Tunnelachse fächerförmig angeordnete und sich zum Teil überdeckende Entlastungsbohrungen ausserhalb der Ausbruchsperipherie angebracht. Diese Entlastungslöcher trugen wesentlich zur Erhöhung der Standzeit des gebräuchlichen Gebirges bei und bewährten sich ausgezeichnet (Bild 10).

Das durch die Drainage des Gebirges anfallende Wasser musste an der Ortsbrust gefasst und abgeleitet werden, ohne die zum Teil schwache Sohle aufzuweichen.

Tabelle 4. Definition der angewandten Felssicherungsmassnahmen.

Felssicherungsklasse	Art der Sicherungsmassnahmen
I	Keine Massnahmen oder nur sporadische Anwendung von K- oder SN-Ankern oder Spritzbeton ($d \geq 30$ mm).
II	Systematische Felsankerung mit 5 K- oder SN-Ankern pro Tunnelmeter und – wenn erforderlich – Spritzbeton ($d \leq 30$ mm).
III	Systematische Felsankerung mit 5 K- oder SN-Ankern pro Tunnelmeter und einer Lage Spritzbeton ($d \geq 50$ mm) im First.
IV	Systematische Felsankerung mit 5 K- oder SN-Ankern pro Tunnelmeter und 2 Lagen Spritzbeton ($d \geq 100$ mm) mit einer Lage Baustahlgewebe im First und einer Lage Spritzbeton ($d \geq 50$ mm) in den Ulmen.
V	GI-Stahlbögen und – wenn erforderlich – Spritzbeton zwischen und hinter den Stahlbögen; Lastverteilungsträger in der Sohle, wenn erforderlich (siehe Bild 5, Ausbauklassen).
VI	Teilweiser Ausbruch in Kalotte und Strosse; GI-Stahlbögen; Lastverteilungsträger in der Kalotte und Strosse; vermörtelte Spiesse im Firstbereich, 2 oder 3 Lagen Spritzbeton mit Baustahleinlage; SN-Anker und Sohleinbau wenn erforderlich (Bild 5).
VII	Systematische Felsankerung mit 5 K- oder SN-Ankern pro Tunnelmeter; 3 Lagen Spritzbeton ($d = 150$ bis 200 mm) mit 2 Lagen Baustahlgewebe oder 2 Lagen Spritzbeton ($d = 50$ bis 100 mm) mit einer Lage Baustahlgewebe, je nach Erfordernis (Bild 5).
VIII	Teilweiser Ausbruch in Kalotte, Strosse und leicht gewölbter Sohle; 3 Lagen Spritzbeton ($d \geq 200$ mm) mit 2 Lagen Baustahlgewebe in First, Ulmen und Sohle; systematische Felsankerung mit 5 K- oder SN-Ankern pro Tunnelmeter; wenn erforderlich vermörtelte Spiesse mit verstärktem, armiertem Spritzbetonkragen als Auflager (Bild 5).
S	Teilweiser Ausbruch in Kalotte, Strosse und stärker gewölbter Sohle; modifizierte GI-Stahlbögen; 3 Lagen Spritzbeton ($d > 200$ mm) mit 2 Lagen Baustahlgewebe; 6 K- oder SN-Anker ($L = 4,0$ m) pro Tunnelmeter; vermörtelte Spiesse oder U-Profilstahl als Vorpfänddielen (Bild 5).

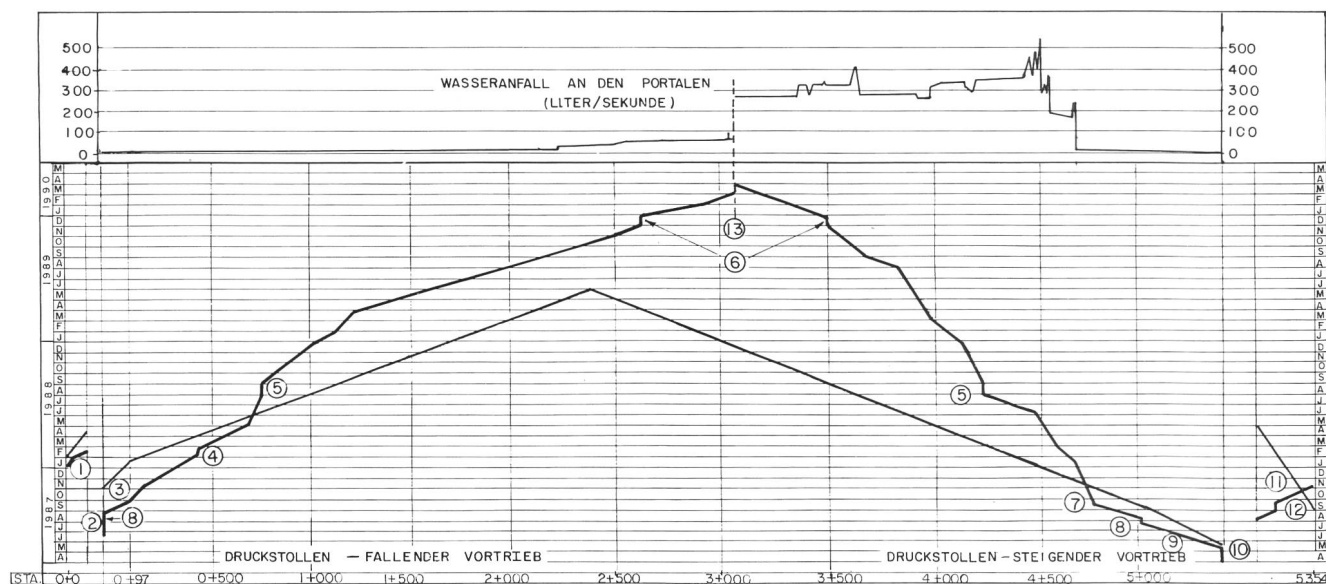


Bild 8. Gegenüberstellung des geplanten und des erreichten Baufortschritts sowie Wasseranfall während des Vortriebs.

1 Einlaufstollen, 2 Voreinschnitt/Portale, 3 Fensterstollen (fallender Vortrieb), 4 Schieneneinbau, 5 Streik vom 22. Juli bis 1. September 1988, 6 Stromausfall vom 12. bis 24. Dezember 1989, 7 Vorausböhrung, 8 Ausnahmezustand vom 29. Juli bis 4. August 1987, 9 Fensterstollen (steigender Vortrieb), 10 Voreinschnitt / Portale, 11 Auslaufstollen, 12 Vorübergehende Einstellung des Vortriebs, 13 Durchschlag am 22. März 1990.

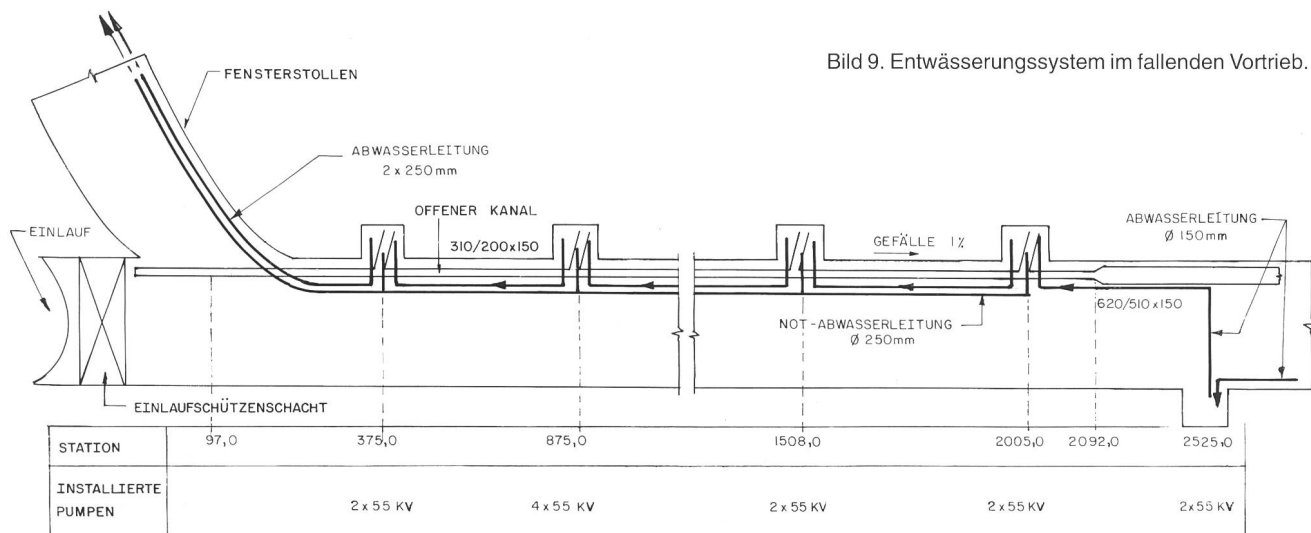


Bild 9. Entwässerungssystem im fallenden Vortrieb.

Dazu wurden fortlaufend, in 200 bis 300 m der Ortsbrust folgend, Rigolen bis zu Querschnittsmassen von 1,0x0,22 m ausgehoben und zusammen mit dem Sohlbeton ausgekleidet. Ab Station 4504, wo die grössten Wassereinbrüche registriert worden sind, mussten gar zwei Kanäle dieses Ausmasses gebaut werden, um die gesamte Wassermenge ohne Überschwemmung der Sohle ableiten zu können.

Die verschiedenen angewendeten Rigolentypen und deren Verteilung entlang des Stollens sind in Tabelle 5 zusammengestellt.

Ein eher unerwünschter Sekundäreffekt dieser erheblichen Drainagewirkung war das rapide Absinken des Grundwasserspiegels im unmittelbaren Bereich des Tun-

neltrassees, so dass lokale Quellen und Ziehbrunnen bis zu einer Distanz von etwa 5 km beidseits der Tunnelachse trocken fielen. Die Wasserversorgung der etwa 5000köpfigen betroffenen Bevölkerung wurde mittels Tankwagen aufrechterhalten.

Nach dem Verfüllen des Stollenentwässerungssystems und dem Abschluss der Verfestigungsinjektionen regenerierte sich der Grundwasserspiegel in einer sich asymptotisch dem ursprünglichen Spiegel annähernden Kurve innerhalb von drei Regenzeiten.

5. Arbeitsmethode

Als Bohrgeräte wurden 24 kg und 26 kg schwere Bohrhämmer mit hydraulischen Bohrstützen eingesetzt. Gebohrt wurde von einer mobilen Doppelplattform aus.

Das Haufwerk wurde von einem Wurfschaufellader mit integriertem Förderband (installierte Leistung 97 kW bzw. 127,5 kW, Schaufelinhalt 1,85 m³, Ladeleistung 6 m³/min) auf einen 8 m³ fassenden Förderwagen geladen. Der Wagenwechsel wurde mit Hilfe einer mobilen Doppelgleisanlage ermöglicht. Es waren 14 t, 20 t und 25 t schwere batterie- oder dieselangetriebene Loks eingesetzt.

Diese relativ wenig mechanisierte Arbeitsmethode hatte neben dem prinzipiellen Nachteil der kleineren Leistung den Vorteil der guten Anpassung an die ständig wechselnden geologischen Gegebenheiten.

Die durchschnittliche spezifische Ladung betrug 2,16 kg/m³ und variierte von minimal 1,23 kg/m³ bis maximal 2,88 kg/m³ in Strecken, wo mit Sprengvortrieb gearbeitet wurde. In Gebieten mit extrem verwittertem und wassergesättigtem Gebirge, d.h. vor allem im Anwendungsbereich der Sicherungsklasse S, erfolgte der Vortrieb mittels eines auf einer mit einem Gegengewicht versehenen 20-t-Diesellok montierten hydraulischen Baggerarms, ohne Verwendung von Sprengstoff (Bild 11).

6. Baukosten

Die Gesamtkosten für das Auffahren des Druckstollens einschliesslich der beiden Fensterstollen belaufen sich auf 57,40 Mio. Franken. Pro Meter Tunnel ergibt sich im Mittel ein Wert von 10720 Franken. Die Kosten pro Meter variieren zwischen 6637 und 39107 Franken, je nach Sicherungsmassnahmen (siehe Tabellen 3 und 4).

7. Baufortschritt

Auf dem Bild 8 ist der geplante dem erreichten Baufortschritt gegenübergestellt. Man erkennt eine Verzögerung von 9,7 Monaten.

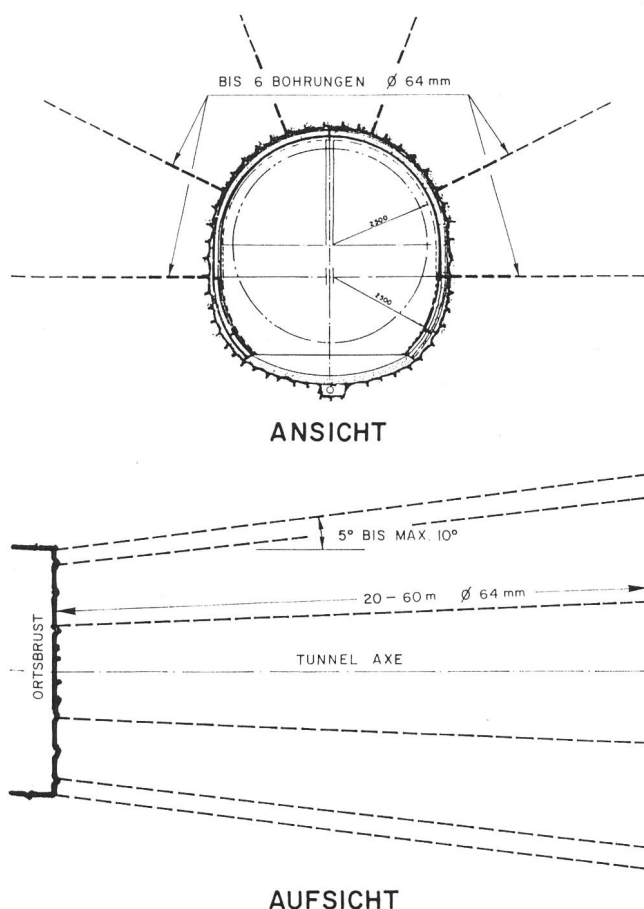
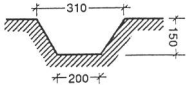
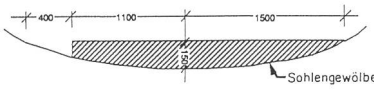
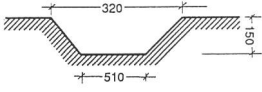
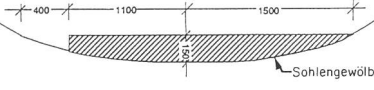
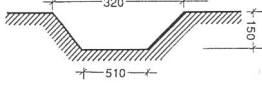


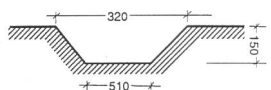
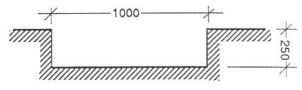
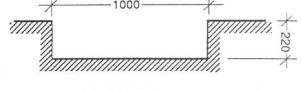
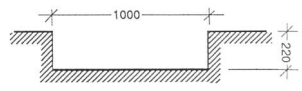
Bild 10. Schematische Anordnung der Bohrungen zur Vorentwässerung des Gebirges von der Ortsbrust aus.

Tabelle 5. Details der Rigolen zur Ableitung des Stollenwassers.

Station von	Station bis	Beschreibung (alle Masse in mm)	Seite
70,0	425,0	Keine Rigolen	
425,0	975,0	Trapezförmige Rigole: 	links
975,0	1070,0	Rigole seitlich im Sohlenbeton ausgespart: (bei Ausbauklasse VII f oder S angewendet) 	links
1070,0	1151,0	Trapezförmige Rigole: 	links
1151,0	1188,0	Rigole seitlich im Sohlenbeton ausgespart: (bei Ausbauklasse VII f oder S angewendet) 	links
1188,0	2080,0	Trapezförmige Rigole: 	links

Diese Verzögerung ist verschiedenen Ursachen zuzuschreiben. Ein Grund ist in den schwierigen geologischen Verhältnissen mit dem teilweise sehr hohen Wasseranfall zu suchen. Der ständige Wechsel der Verhältnisse und der notwendigen Sicherungsmassnahmen machten es dem Unternehmer schwer, einen Rhythmus zu finden und zu halten. Es gab deshalb auch keine ausgeprägte Lernkurve. Ein anderer Grund ist in der politischen Situation zur Zeit der Ausbrucharbeiten zu sehen, die zu Streiks und Sabotage führte.

Die Verzögerungen waren bereits im Frühjahr 1988 erkennbar (Bild 8). Es wurden sofort Abhilfemassnahmen eingeleitet, denn der Tunnel lag auf dem kritischen Weg der Gesamtanlage.

Station von	Station bis	Beschreibung (alle Masse in mm)	Seite
2080,0	2092,0	Handgeformter Drain im Bereich des Pumpensumpfes.	links
2092,0	3042,0	Trapezförmige Rigole: 	links
3042,0	3050,0	Kreuzung von einer Sohlenseite zur anderen mit rechteckigem Kanal: 	links/rechts
3050,0	4504,0	Rechteckiger Kanal: 	rechts
4504,0	4980,0	Beidseitig angelegte rechteckige Kanäle gleichen Ausmasses bis zum Fensterstollen: 	rechts und links

Durch organisatorische Änderungen des Bauunternehmers konnte die Anzahl der Schichten von 17 auf 18 pro Woche erhöht werden.

Ein wesentlich grösserer Beitrag zur Reduktion der Verzögerung wurde jedoch erreicht, indem die Sohle parallel zu den Ausbrucharbeiten betoniert wurde. Ursprünglich war vorgesehen, das Betonieren der Sohle nach Fertigstellung des Ausbruchs und vor dem Erstellen der Auskleidung auszuführen. Durch diese Massnahme konnte die Verzögerung auf 5½ Monate reduziert werden.

Auch diese Zeit konnte in der Folge wieder aufgeholt werden. Dies wurde durch Einsatz einer Teleskopschalung und einen kontinuierlichen Betoniervorgang erreicht. Darüber soll in einem kommenden Artikel berichtet werden.

Adresse der Verfasser: Prof. Dr. Hans-Erwin Minor, Project Director, und Peter Molinari, dipl. Ing. ETHZ, Deputy Construction Manager, und Volker Öhmichen, Ing. HTL, Section Engineer Tunnel, Elektrowatt Ingenieurunternehmung AG, Bellerivestrasse 36, Postfach, CH-8034 Zürich.

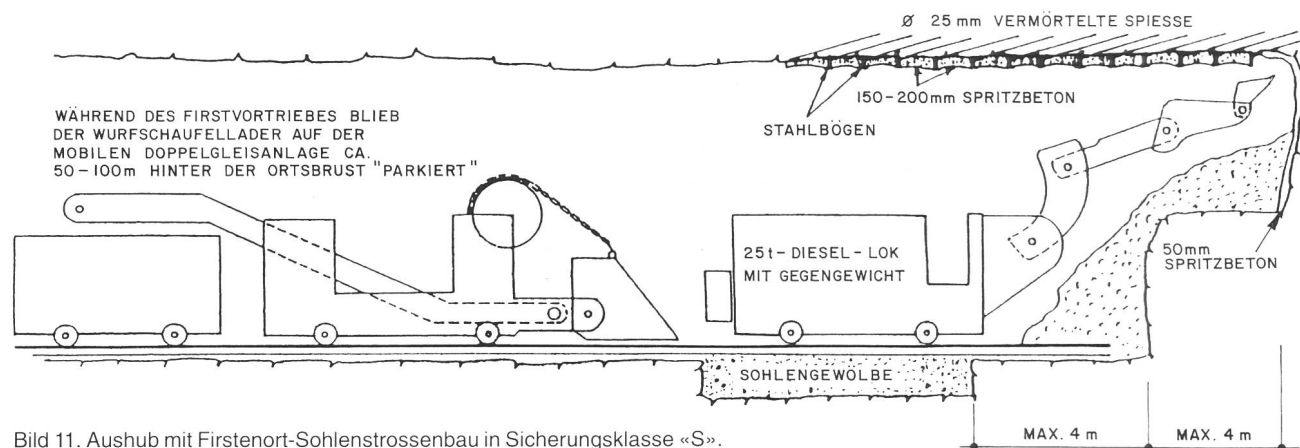


Bild 11. Aushub mit Firstenort-Sohlenstrossenbau in Sicherungskategorie «S».