

Zeitschrift: Wohnen
Herausgeber: Wohnbaugenossenschaften Schweiz; Verband der gemeinnützigen Wohnbauträger
Band: 34 (1959)
Heft: 5

Artikel: Die GEWOBAG will im "Eggbühl" in Zürich-Höngg 240 Wohnungen erstellen
Autor: [s.n.]
DOI: <https://doi.org/10.5169/seals-103112>

Nutzungsbedingungen

Die ETH-Bibliothek ist die Anbieterin der digitalisierten Zeitschriften. Sie besitzt keine Urheberrechte an den Zeitschriften und ist nicht verantwortlich für deren Inhalte. Die Rechte liegen in der Regel bei den Herausgebern beziehungsweise den externen Rechteinhabern. [Siehe Rechtliche Hinweise.](#)

Conditions d'utilisation


L'ETH Library est le fournisseur des revues numérisées. Elle ne détient aucun droit d'auteur sur les revues et n'est pas responsable de leur contenu. En règle générale, les droits sont détenus par les éditeurs ou les détenteurs de droits externes. [Voir Informations légales.](#)

Terms of use

The ETH Library is the provider of the digitised journals. It does not own any copyrights to the journals and is not responsible for their content. The rights usually lie with the publishers or the external rights holders. [See Legal notice.](#)

Download PDF: 06.05.2025

ETH-Bibliothek Zürich, E-Periodica, <https://www.e-periodica.ch>

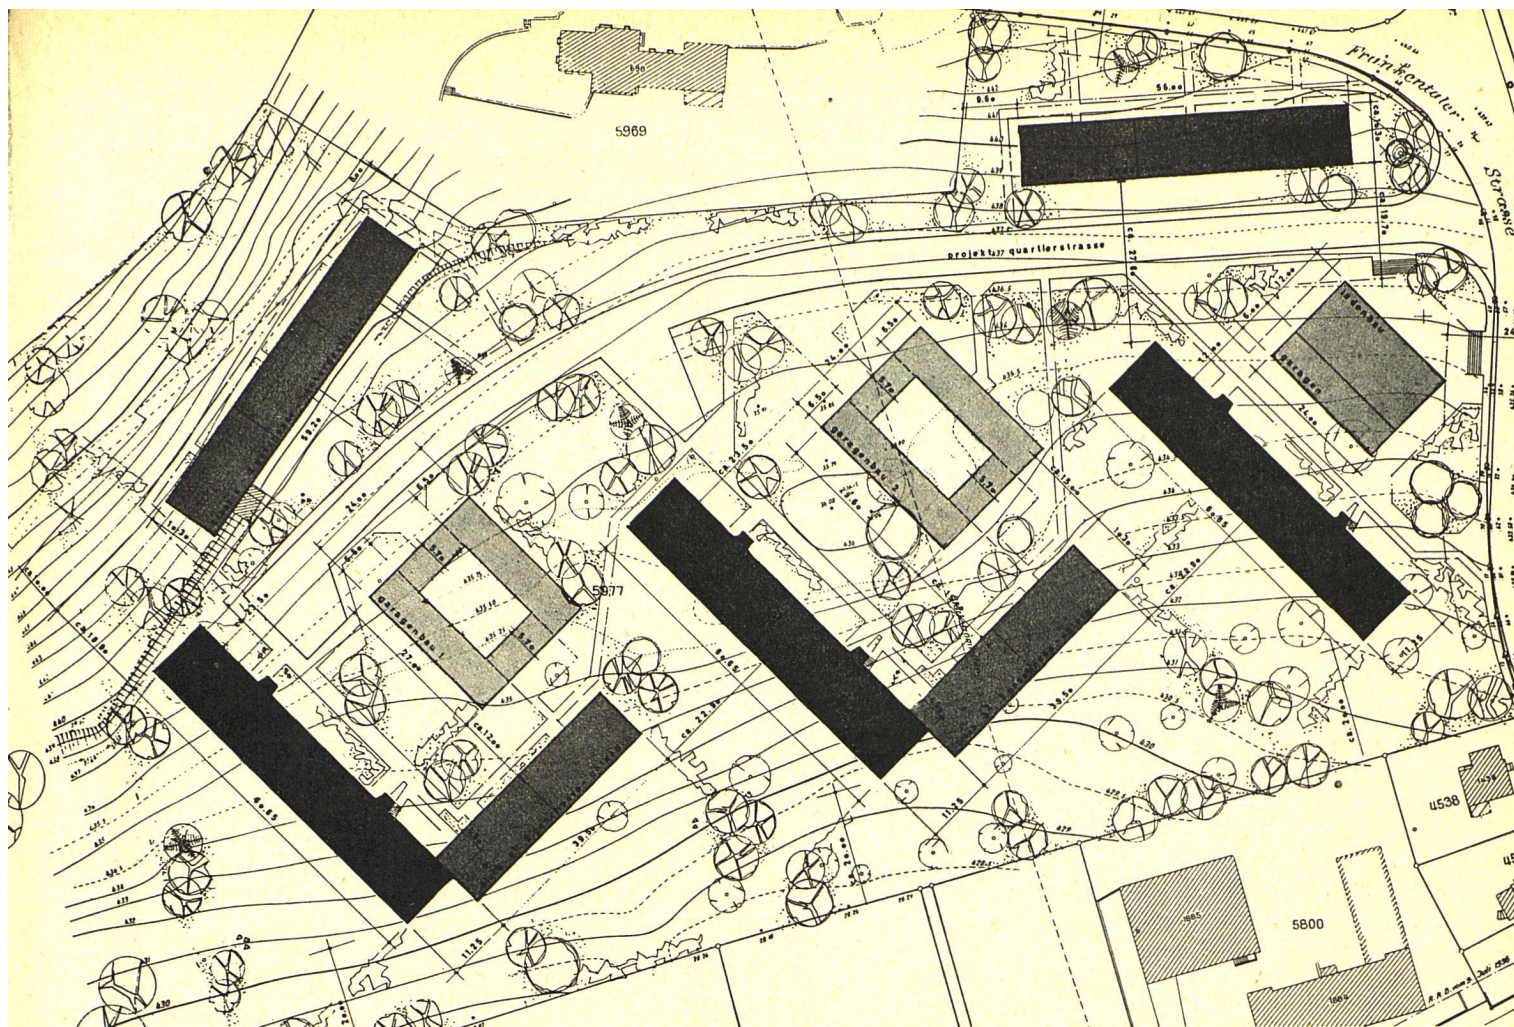

Situationsplan

Die GEWOBAG will im «Eggbühl» in Zürich-Höngg 240 Wohnungen erstellen

Die katastrophale Wohnungsnot in der Stadt Zürich, wo seit Monaten nur eine unwirklich kleine Zahl von Wohnungen zur Vermietung offen steht, hat den Vorstand der Baugenossenschaft «Gewobag» veranlaßt, sich mit dem weiteren Bau von Wohnungen zu tragbaren Mietzinsen zu befassen. Nach langem Suchen nach geeignetem Bauland war es in Zusammenarbeit mit der Firma K. Steiner, Hagenholzstrasse, Zürich-Seebach, möglich, in Zürich-Höngg, an der Frankentalstrasse im «Eggbühl», 40 015 m² Land zum erträglichen Preise von Fr. 75.— per Quadratmeter zu kaufen. Darauf sollen nach den vorliegenden Plänen 240 Wohnungen zu 2-, 3-, 3½-, 4- und 4½-Zimmern erstellt werden.

Die projektierten Wohnungen kommen auf den leicht abfallenden Hang zwischen der Frankental- und der Limmattalstrasse zu liegen. Die Erschließung der Kolonie erfolgt durch eine neu zu erstellende Quartierstrasse. Inmitten großer Grünflächen mit prächtigen Spielplätzen ergibt sich eine lockere Überbauung mit sehr guter Besonnung und einem freien Ausblick auf das Limmattal sowie die Stadt und den Alpenkranz.


Projektiert ist ebenfalls ein Ladenblock, der voraussichtlich durch den LVZ betrieben wird. Ferner befinden sich in

unmittelbarer Nähe Läden aller Branchen sowie Schulhäuser und Kirchen. Die Endstation der Tramlinie 13 ist direkt anliegend, so daß ein angenehmer und rascher Verkehr mit der Stadt (Escher-Wyß-Platz-Hauptbahnhof-Paradeplatz-Bahnhof Enge) ohne Umsteigen und in kürzester Zeit möglich ist. Diese außerordentlich günstige Lage stempelt die geplante Überbauung zu einer sicherlich gesuchten und bevorzugten Wohnlage.

Das Projekt wird von den Architekten Sauter und Dirler bearbeitet, die für die «Gewobag» die Kolonie «Staudenbühl» in Zürich-Seebach erstellt haben. Diese Kolonie wurde von den städtischen Behörden mit der Auszeichnung für gute Bauten bedacht.

Herr Stadtbaumeister Wasserfallen, Vertreter der Stadt Zürich in unserem Vorstand, nahm an der Plan- und Baugestaltung schon vor der Einreichung der Baupläne lebhaften Anteil, um damit ein Maximum in architektonischer und städtebaulicher Ausführung zu erhalten. Das städtische Baukollegium und Herr Stadtrat Widmer, Bauvorstand, denen Lagepläne, Grundrisse und der Stand der ganzen Siedlung im Modell vorgelegt wurden, erachten das Projekt als sehr gute und empfehlenswerte Lösung.

Die technische Einrichtung soll entsprechend früheren Kolonien der «Gewobag» einfach, solid und zweckentsprechend sein. Alle Wohnungen erhalten Balkone oder Gartensitzplatz. Auf gute Raumeinteilung wurde besonders Wert gelegt. Die Wohnzimmer haben 18 bis 21 m², die Elternschlafzimmer über 15 m² und das dritte und vierte Zimmer 10 bis 11 m². Die Küchen bieten genügend Platz, um der Familie die Ein-

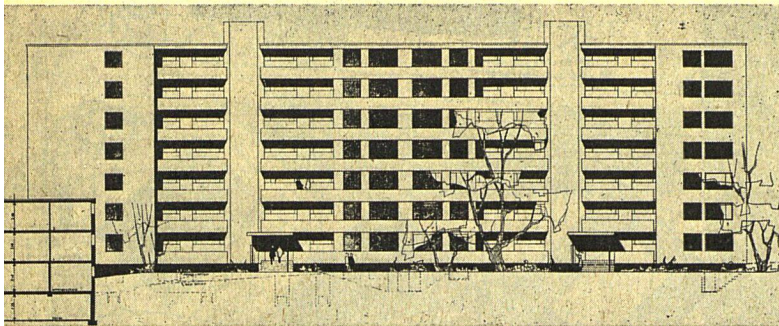

Ostfassade Schnitt

nahme der Mahlzeiten in denselben zu ermöglichen. Modern eingerichtete Waschküchen mit vollautomatischen Waschmaschinen und Zentrifugen sowie genügende Trockenräume wie auch Wäschehängen, Teppichklopffoche und -stangen stehen zur Verfügung der Hausfrau.

Die Küchen werden mit Chromstahl-Spültischen, Einbaukühlchränken und elektrischen Kochherden (Schweizer Fabrikat) ausgerüstet. Sämtliche Zimmer werden tapeziert und mit Steckern für Lichtanschlüsse versehen.

Die ganze Kolonie erhält Deckenstrahlungsheizung, eine zentrale Warmwasseranlage und eine zentrale Heizanlage.

Die Blöcke mit 7 Geschossen werden mit Personenaufzügen für vier bis fünf Personen, vom Keller bis zum obersten Geschoss, versehen. Die «Gewobag» legt Wert auf eine gute Ausrüstung der ganzen Kolonie, damit die Unterhalts- und Betriebskosten in mäßigen Grenzen gehalten werden können und die Kolonie auch nach mehreren Jahren noch als neuzeitliche Anlage bezeichnet werden darf.



Die in Aussicht genommenen Mieten sind, gemessen an der guten Wohnlage und dem gebotenen soliden Ausbau, sehr tragbar.

Ohne jede staatliche Hilfe rechnen wir bei einer heute nötigen Bruttoverzinsung mit folgenden Beträgen:


	per Monat	per Jahr	
52 2-Zimmerwoh.	zu Fr. 185.—	2220.—	115 440.—
60 3-Zimmerwoh.	zu Fr. 225.—	2700.—	162 000.—
63 3½-Zimmerwoh.	zu Fr. 242.50	2910.—	183 330.—
44 4-Zimmerwoh.	zu Fr. 260.—	3120.—	137 280.—
21 4½-Zimmerwoh.	zu Fr. 277.50	3330.—	69 930.—
50 Garagen	zu Fr. 50.—	600.—	30 000.—
40 Rollerplätze	zu Fr. 5.—	60.—	2 400.—
Läden			19 600.—

Je nach Stockwerk oder spezieller Lage kommen für einzelne Wohnungen die üblichen Zuschläge dazu, um eine für die Genossenschaft auskömmliche Bruttoverzinsung von 6 Prozent zu erreichen.

Südfassade

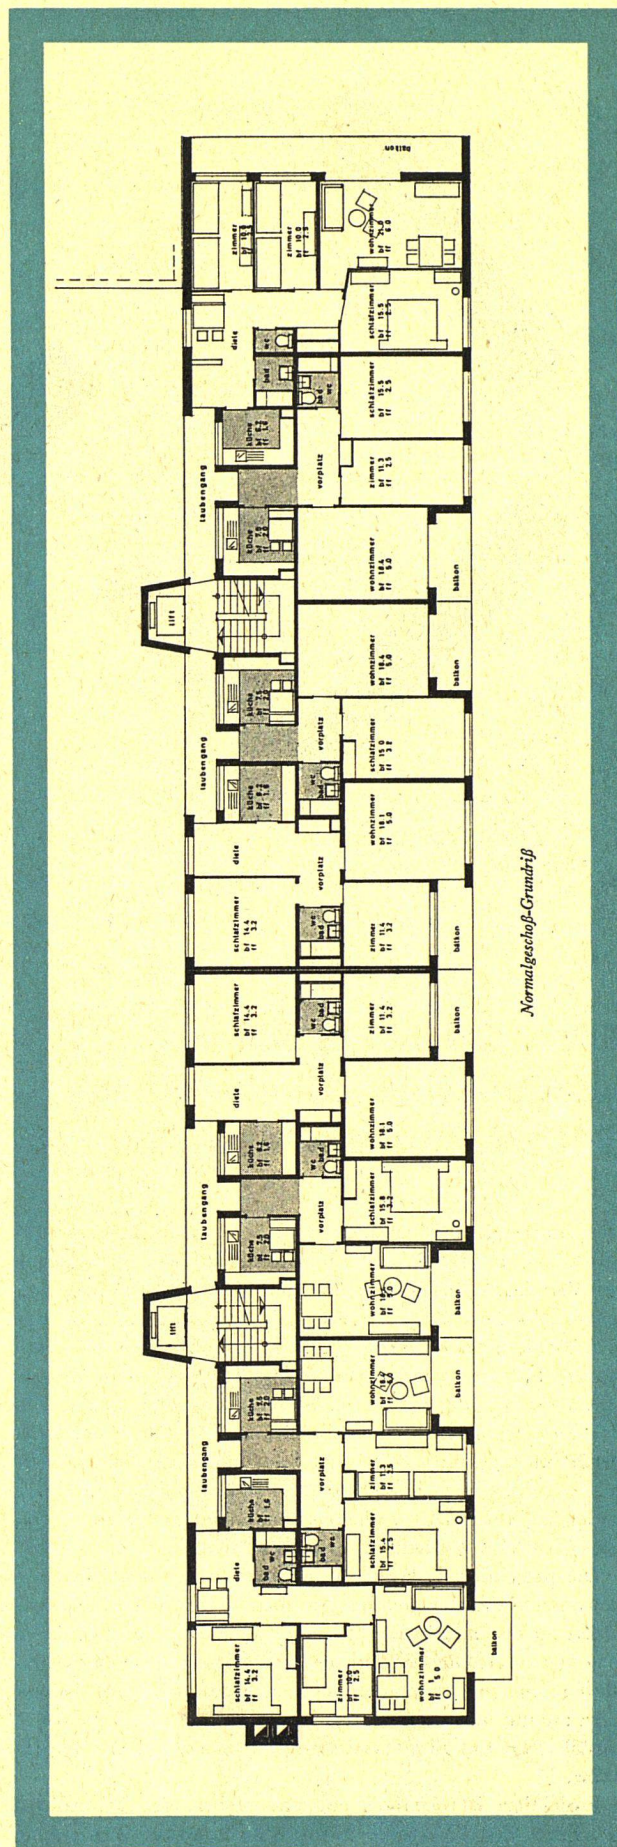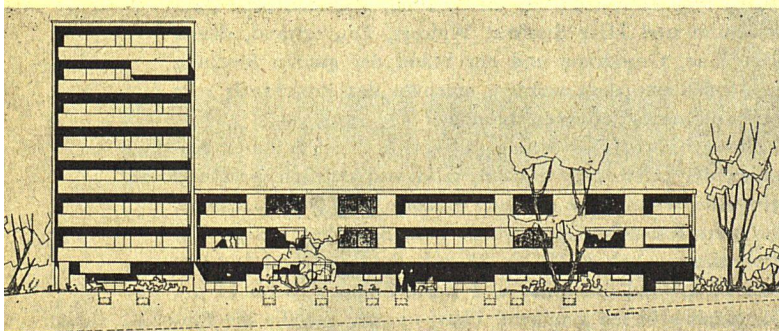

Normalgeschoß-Grundriß

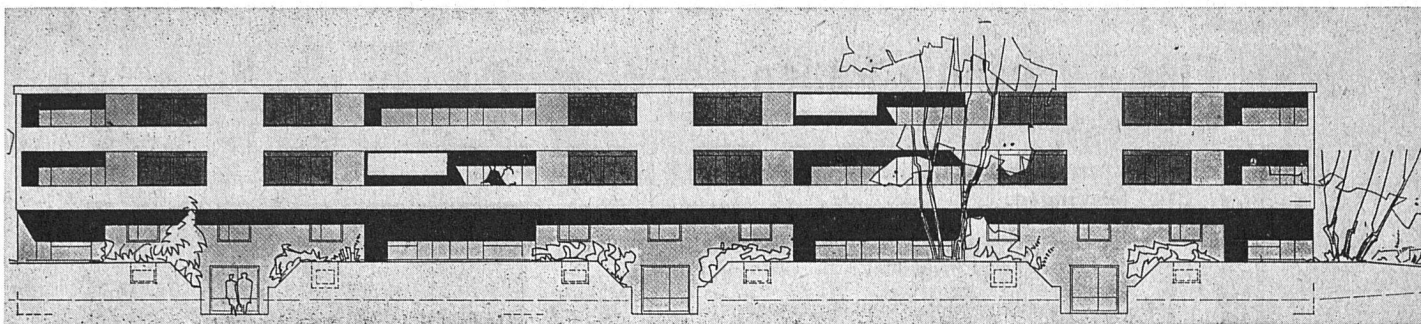

Südfassade

Um diese *Mietzinse zu senken* und damit zu wirklich tragbaren Belastungen auch für Arbeiter und kleinere Angestellte zu kommen, haben wir das Gesuch um Beiträge an die Hypothekarzinskosten sowie um Mithilfe bei der Finanzierung durch Bundes- und Kantons Gelder gestellt. Dabei sind wir der Meinung, daß die zwei- und viergeschossigen Bauten als sozialer Wohnungsbau und etwa die Hälfte der siebengeschossigen Bauten als allgemeiner Wohnungsbau bezeichnet und finanziert werden sollten. Die genaue Ausscheidung ergibt sich bei den nötigen Verhandlungen.

Die *Gesamtbaukosten* werden heute mit 12,26 Millionen Franken berechnet. Die Subventionsverhandlungen mit Stadt

und Kanton Zürich sind aufgenommen worden und haben erfreuliche Aussichten gezeigt.

Leider ist gegen die erfolgte Baubewilligung der städtischen Behörden *Einsprache* erhoben worden. Eine Wohnbaugenossenschaft (ebenfalls Mitglied des schweizerischen Verbandes), ein Arzt und drei weitere Private versuchen die Überbauung zu erschweren oder sogar zu verhindern. Alle Verhandlungen verliefen bis heute ergebnislos. Der «Gewobag» bleibt also nur der Weg über die Behörden übrig, um das sicher schöne und in Anbetracht der katastrophalen Wohnungsnot bitter nötige Projekt verwirklichen zu können. Bei gutem Willen sollte bis Ende Jahr der Weg zum Baubeginn frei sein.

J. Uhlmann

HEINRICH LIER HEIZUNGS-INGENIEUR ZÜRICH 4

Badenerstraße 444 Telefon 52 23 50

- Projektierung und Ausführung aller Heizsysteme und jeden Umfanges
- Erstellung der ersten Heizanlagen für Wohnkolonien
- Expertisen

Hensel & Co.

LICHT
KRAFT
TELEPHON

Werkstätte für Schalttafelbau

Zürich 6 Beckenhofstraße 62 Telefon (051) 26 17 44



Genossenschaft

Grütli-Buchdruckerei

Zürich Kirchgasse 17/19 Telefon 32 23 17
empfiehlt sich den Baugenossenschaften
für die Ausführung ihrer Drucksachen

STEINER

Karl Steiner

Bauschreinerei + Innenausbau
Fassadenbau
+ Fensterfabrikation
Coiffeureinrichtungen
+ Apparate

Spezialfabrik
Spezialeinrichtungen

Kühlmöbel + Büfettanlagen
für Laden- + Schaufensterausbau
für Selbstbedienungsläden

Zürich 50
Hagenholzstraße 60
Telefon 46 43 44

Metallbau

ANTHRAX

KOHLLENHANDELS-AG. ZÜRICH

Heizöl Kohlen

LÖWENSTRASSE 55

TELEPHON 23 91 35