

Zeitschrift: Bulletin technique de la Suisse romande
Band: 52 (1926)
Heft: 24

Artikel: Turbines Pelton à axe vertical de Maipo
Autor: [s.n.]
DOI: <https://doi.org/10.5169/seals-40327>

Nutzungsbedingungen

Die ETH-Bibliothek ist die Anbieterin der digitalisierten Zeitschriften auf E-Periodica. Sie besitzt keine Urheberrechte an den Zeitschriften und ist nicht verantwortlich für deren Inhalte. Die Rechte liegen in der Regel bei den Herausgebern beziehungsweise den externen Rechteinhabern. Das Veröffentlichen von Bildern in Print- und Online-Publikationen sowie auf Social Media-Kanälen oder Webseiten ist nur mit vorheriger Genehmigung der Rechteinhaber erlaubt. [Mehr erfahren](#)

Conditions d'utilisation

L'ETH Library est le fournisseur des revues numérisées. Elle ne détient aucun droit d'auteur sur les revues et n'est pas responsable de leur contenu. En règle générale, les droits sont détenus par les éditeurs ou les détenteurs de droits externes. La reproduction d'images dans des publications imprimées ou en ligne ainsi que sur des canaux de médias sociaux ou des sites web n'est autorisée qu'avec l'accord préalable des détenteurs des droits. [En savoir plus](#)

Terms of use

The ETH Library is the provider of the digitised journals. It does not own any copyrights to the journals and is not responsible for their content. The rights usually lie with the publishers or the external rights holders. Publishing images in print and online publications, as well as on social media channels or websites, is only permitted with the prior consent of the rights holders. [Find out more](#)

Download PDF: 30.06.2025

ETH-Bibliothek Zürich, E-Periodica, <https://www.e-periodica.ch>

pièces spéciales, que le point haut est bien à l'endroit fixé. On ne peut donc pas utiliser les réductions courantes, formant des cônes réguliers, fournies par les fonderies, il faut des pièces spéciales coniques, biaises, avec arrête supérieure horizontale. Le coude à 90° qui forme le point haut de cette partie du tronçon est muni d'un robinet hermétiquement fermé, qui servira à remplir ce tronçon de canalisation, lors d'un nouvel amorçage si un arrêt se produisait pendant que la nappe est basse. Au moyen de deux ou trois chutes, ménagées d'une façon identique, on arrive au point bas du syphon. Ce dernier se termine par un coude à 90°, placé verticalement et trempant dans un bassin rempli d'eau, de façon à éviter la rentrée de l'air. Ce bassin est complété par une chambre de jauge, de trop-plein et de départ, et de là l'eau peut être distribuée par gravité ou par pompage si le réservoir d'alimentation est plus haut. (Fig. 4 et 5).

Dans notre installation de Prévondavaux, les chutes verticales sont simples, mais en réalité, si on veut diminuer considérablement le débit, on ne pourra pas se contenter d'un seul diamètre de canalisation, car ce diamètre est calculé pour laisser passer un seul débit. On dédoublera ainsi les chutes, en prévoyant deux diamètres différents, calculés en général l'un pour écouler le tiers du débit normal nécessaire, l'autre les deux tiers. Lorsqu'on voudra le débit complet, on ouvrira les deux canalisations. Ces chutes verticales sont munies chacune d'une vanne qui permet de régler ces débits.

Le gros avantage de ce système de syphon hydrostatique réside dans le fait que la nappe formant réservoir naturel, on peut soutirer à un certain moment, par exemple en été, plus d'eau que l'apport ordinaire, quitte à restreindre ce débit, pendant les époques où la consommation est moins forte, en hiver par exemple. Ce réglage se fait au moyen de la vanne qui se trouve dans la chambre de mise en charge et qu'il n'y a qu'à fermer plus ou moins.

D'après les expériences faites à Prévondavaux, où l'installation est en service depuis deux ans et demi, nous avons pu constater que le débit du puits unique est de mille litres-minute environ, mais lorsque la nappe est haute et que la pente d'écoulement est par conséquent assez forte, nous avons pu soutirer 2800 litres-minute.

Si les dispositions du captage ou de l'installation ne permettent pas l'emploi d'un syphon, il suffira alors de prévoir au fond du puits ou directement au-dessus de la nappe, un système de pompage qui refoulera l'eau jusque dans le réservoir d'alimentation.

Je ne m'attarderai pas plus longtemps sur ce système puisque vous allez entendre tout à l'heure la voix autorisée d'un représentant d'une maison qui s'est spécialisée dans la construction des pompes.

Note de la Rédaction. — L'auteur fait ici allusion à la conférence de M. Lavanchy, ingénieur, que nous reproduirons.

Turbines Pelton à axe vertical de Maipo.

Tandis que la disposition des turbines Pelton à axe horizontal — et c'est la plus courante — ne se prête pas, pratiquement, à l'alimentation par plus de deux injecteurs, d'où l'obligation fréquente de recourir à des roues multiples, la disposition à axe vertical a l'avantage d'ad-

mettre fort bien quatre jets et de nécessiter un encombrement notablement moindre.

Un exemple intéressant de turbine Pelton à axe vertical est offert par l'installation de Maipo, au Chili, construite pour le compte de la Whitehall Securities Co, Ltd, à Londres, par la maison *Escher, Wyss et C^{ie}*. Cette installation comprendra trois unités développant chacune 17 500 ch sous une chute de 204 m. et à la vitesse de 250 t : min.

Le constructeur de ces machines, au lieu de disposer, selon la pratique suivie naguère, le plan de la conduite d'amenée au-dessus ou au-dessous du plan de la roue, afin de pourvoir au démontage des pointeaux, a fait coïncider ces deux plans et les tiges des pointeaux traversent la conduite d'amenée (fig. 1).

Cette conduite, en forme de spirale, jouant le rôle de support de l'alternateur, la salle des machines n'a plus qu'un seul plancher, disposition qui facilite l'accès et la surveillance des machines et a, en outre, l'avantage de réduire la hauteur de la salle au point qu'on peut se contenter de deux paliers sans risquer d'outrepasser la distance-limite entre ces organes.

Le stator repose sur la conduite spirale par l'intermédiaire d'une chaise dont les évidements donnent accès au palier inférieur de guidage, à la commande du régulateur et au mécanisme de réglage des déflecteurs. Le palier de guidage est aussi proche que possible de la roue et une pompe logée dans le réservoir à huile, et facilement démontable par le haut, pourvoit au graissage des deux paliers. La conduite spirale est munie d'écrans déflecteurs en fonte (voir fig. 1) dont le profil est calculé pour assurer l'évacuation vers le bas de l'eau s'échappant de la moitié supérieure de la roue, la réalisation d'une évacuation sans frottement étant une condition indispensable pour l'obtention d'un rendement élevé. Eu égard à la grande quantité de sable que charrient les eaux des Andes, des mesures spéciales durent être prises pour pourvoir au remplacement rapide des déflecteurs de jets usés et à l'étanchement des joints.

Les quatre pointeaux sont commandés par un servomoteur à huile situé au même niveau qu'eux, tandis que le servo-moteur commandant les déflecteurs est sur un podium où se trouvent aussi les appareils de commande du régulateur et de la vanne sphérique, la pompe à huile et le réservoir d'air comprimé. Cette disposition est nécessitée par le fait que la commande de la pompe à huile et du tachymètre doit être logée au-dessus du palier, mais elle a l'avantage de concentrer le service et la visibilité y gagne à cause de la position surélevée de ces appareils.

La roue motrice, démontable par le bas, à travers une ouverture pratiquée dans le sol de la salle des machines est emmanchée sur l'arbre au moyen d'un cône et pourvue de vingt aubes en acier moulé fixées sur le disque par des boulons coniques. Une colonne implantée dans le puits de la turbine supporte le poids de l'ensemble des organes en rotation.

Deflecteurs, pointeaux et tuyères sont revêtus de

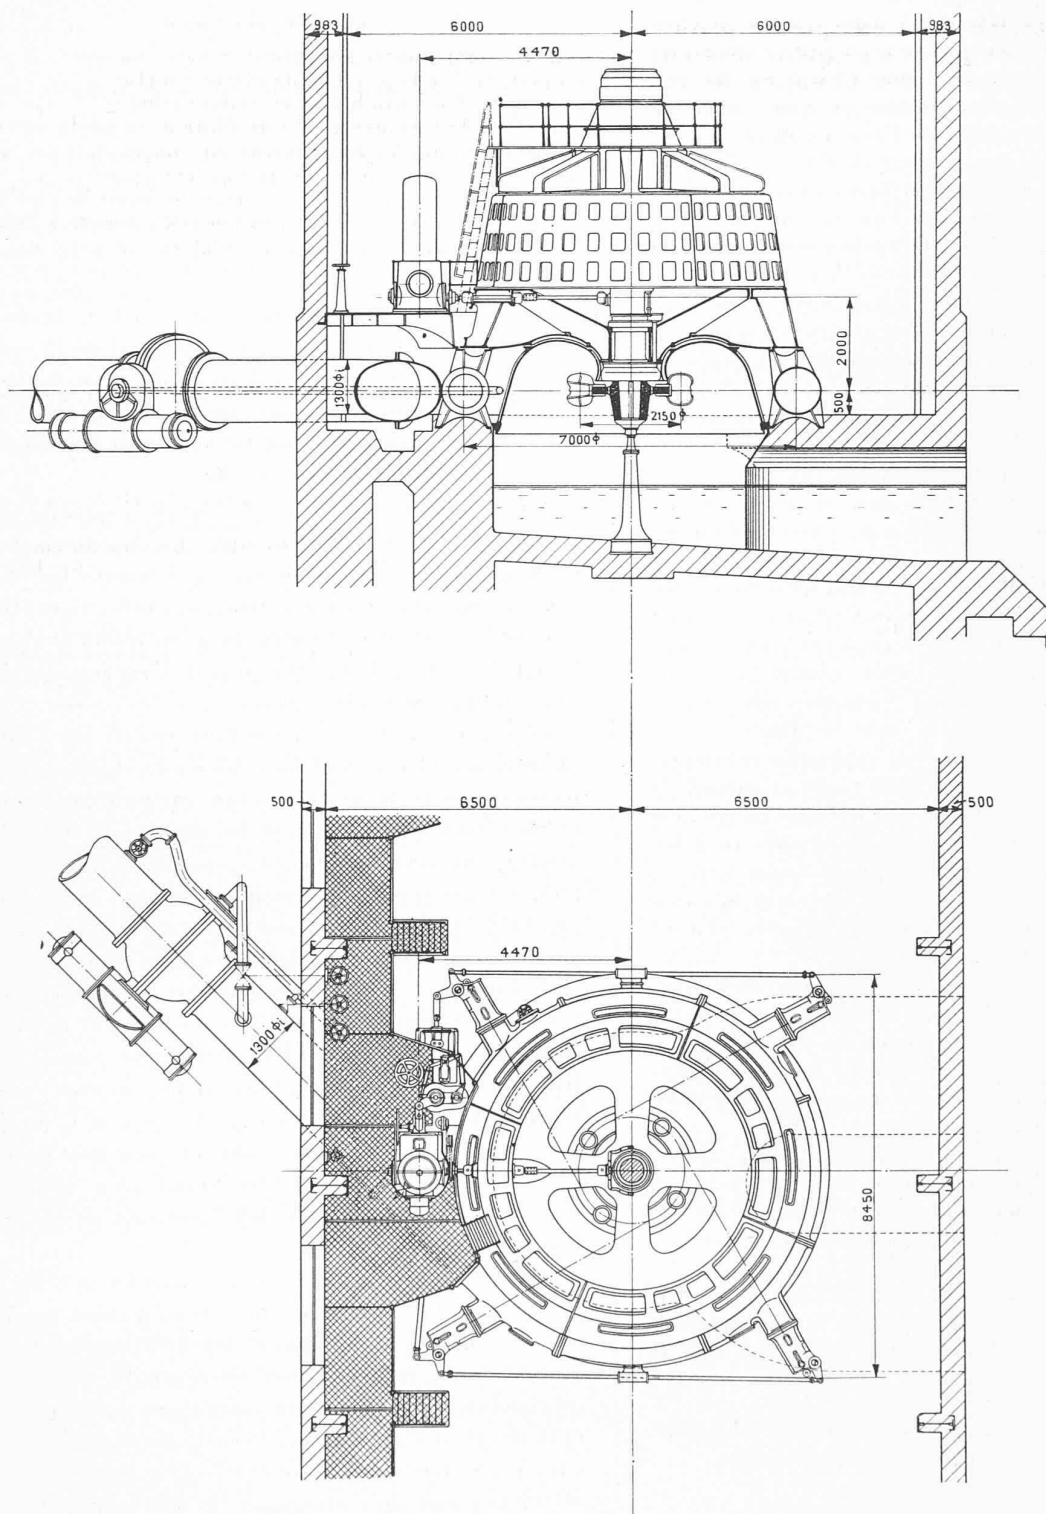


Fig. 1. — Turbine Pelton à axe vertical de Maipo.

Echelle 1 : 150.

$H = 204$ m. — $Q = 8,2$ m³ : s. — $P = 17500$ ch. — $n = 250$ t : min.

Construite par Escher, Wyss & C^{ie}.

blindages amovibles, très résistants, de façon qu'on n'ait à parer à la forte action érodante de l'eau que par le remplacement de pièces relativement petites.

Il n'est pas douteux que ce type de construction particulièrement ramassée n'ait un avenir intéressant et ne soit apte à concourir avec le type à axe horizontal. Toutefois

c'est seulement quand on sera en possession des résultats observés sur plusieurs installations à axe vertical qu'il sera possible de décider, en connaissance de cause, lequel des deux systèmes: axe horizontal ou axe vertical, est le plus avantageux.