

**Zeitschrift:** Bauen + Wohnen = Construction + habitation = Building + home : internationale Zeitschrift

**Herausgeber:** Bauen + Wohnen

**Band:** 24 (1970)

**Heft:** 9: Zentren = Centres = Centres

**Artikel:** Erfreuliche Diskrepanz : beim Wettbewerb für die Kantonsschule Romanshorn entscheidet die Jury besser als der Auslober

**Autor:** Krehl, Heinz

**DOI:** <https://doi.org/10.5169/seals-347874>

### **Nutzungsbedingungen**

Die ETH-Bibliothek ist die Anbieterin der digitalisierten Zeitschriften. Sie besitzt keine Urheberrechte an den Zeitschriften und ist nicht verantwortlich für deren Inhalte. Die Rechte liegen in der Regel bei den Herausgebern beziehungsweise den externen Rechteinhabern. [Siehe Rechtliche Hinweise.](#)

### **Conditions d'utilisation**

L'ETH Library est le fournisseur des revues numérisées. Elle ne détient aucun droit d'auteur sur les revues et n'est pas responsable de leur contenu. En règle générale, les droits sont détenus par les éditeurs ou les détenteurs de droits externes. [Voir Informations légales.](#)

### **Terms of use**

The ETH Library is the provider of the digitised journals. It does not own any copyrights to the journals and is not responsible for their content. The rights usually lie with the publishers or the external rights holders. [See Legal notice.](#)

**Download PDF:** 05.05.2025

**ETH-Bibliothek Zürich, E-Periodica, <https://www.e-periodica.ch>**



# Erfreuliche Diskrepanz

Beim Wettbewerb für die Kantonsschule Romanshorn entscheidet die Jury besser als der Auslober

Im letzten Heft von B+W berichteten wir über einen Wettbewerb, dessen Auslobung ebenso kritisiert wurde, wie die einem konventionellen Programm folgende Jury. Fast zur gleichen Zeit wurde für die Kantonsschule des Thurgaus ein Projekt-Wettbewerb veranstaltet, für den ähnlich festgefahrene Programme maßgebend waren, wie für das Technikum Luzern in Horw.

Aber:

Für Romanshorn wurden einige Entwürfe nicht nur abgegeben, sondern auch – was fast noch bedeutungsvoller ist – prämiert. Das spricht für den Mut dieser Teilnehmer und für den Mut des Preisgerichtes unter Vorsitz von R. Schümperli (Chef des Erziehungsdepartementes). In deutlichem Gegensatz zur Ausschreibung, wo es hieß (Fragenbeantwortung):

Frage Nr. 5

Ist im Sinne der Flexibilität die direkte Verbindung zweier Klassenzimmer anzustreben? (Mobile Trennwände)

Antwort:

Nein

Frage Nr. 10

Da zum Zeitpunkt der Planung die Entwicklung der Kantonsschule Romanshorn wie auch aller andern Kantonsschulen nicht abzusehen ist, vor allem in schulischer, erzieherischer-pädagogischer Sicht, stellen sich einige prinzipielle Fragen:

- Können die Trennwände zwischen den Normalklassenzimmern mobil gestaltet werden? Wichtig für Großgruppenunterricht etc.
- Können gewisse Räume wie Praktikum Chemie etc. ohne direkte natürliche Belichtung und Belüftung ausgeführt werden?
- Müssen die WC natürlich belüftet werden?

Antworten:




- Siehe Antwort auf Frage Nr. 5
- Praktikumsräume ohne Tageslicht sind unerwünscht
- Nein

wurden durch die Preisrichter eine Reihe von Projekten hervorgehoben, die sich durch das auszeichnen, was die Programmierung nicht enthielt. Das Protokoll des Preisgerichtes verzeichnet zwar (immer noch) nicht, wie und weshalb das Komitee zu der zweifelsfrei progressiven Einstellung und Bewertung gelangte, auch erfährt man nicht, warum völlig unabhängig von der Fragenbeantwortung (sie ist schließlich Bestandteil der Auslobung) entschieden wurde, doch beweist die Prämierung des Projektes mit dem programmatischen Decknamen »FLEXIBEL« (1. Preis) die Absicht der Jury, sich über die konventionellen Auffassungen des Wettbewerbsveranstalters hinwegzusetzen.

Auf diesen wenigen Seiten werden drei Projekte vorgestellt, die meine kritischen Feststellungen unterstreichen bzw. das zukunftsorientierte Preisgerichtsurteil einigermaßen nachvollziehbar machen sollen.

Global sei festgestellt, daß sich auch in thurgauischen Kreisen der Gedanke der integrierten Gesamtschule wenigstens langsam festsetzen sollte, ein Gedanke, der sich zunächst in flexiblen und variablen Schulbauprogrammen niederschlagen kann.

So lange aber Schul-Bauherren hier und anderswo (das Problem ist keineswegs auf die Schweiz beschränkt) so konservativ programmieren, bedarf es eines Preisgerichtes, das die eingetrockneten Vorstellungen aufweicht. In Romanshorn hatten wir eines. Heinz Krehl

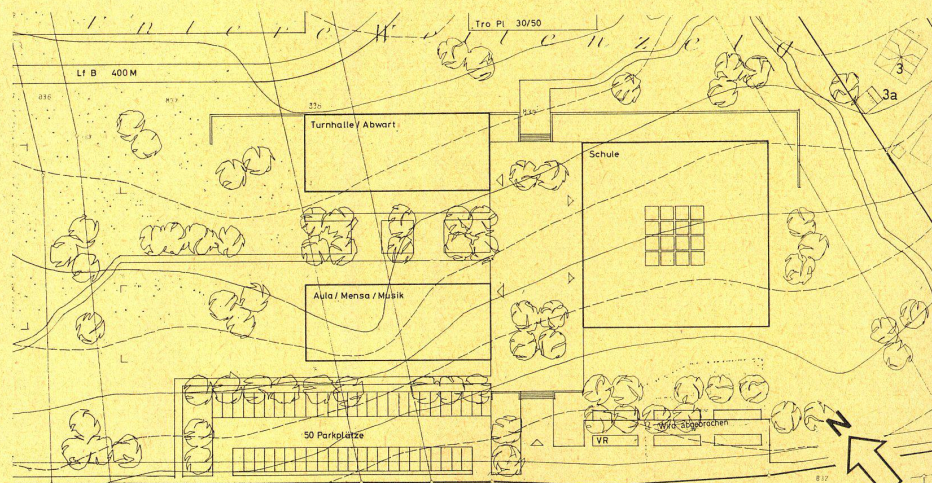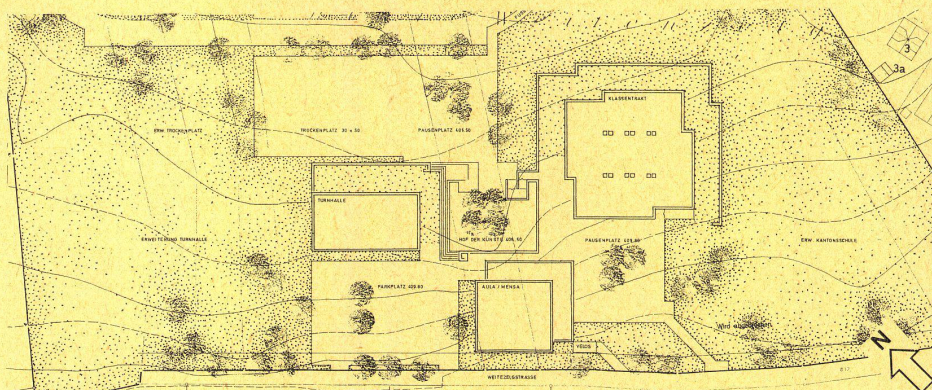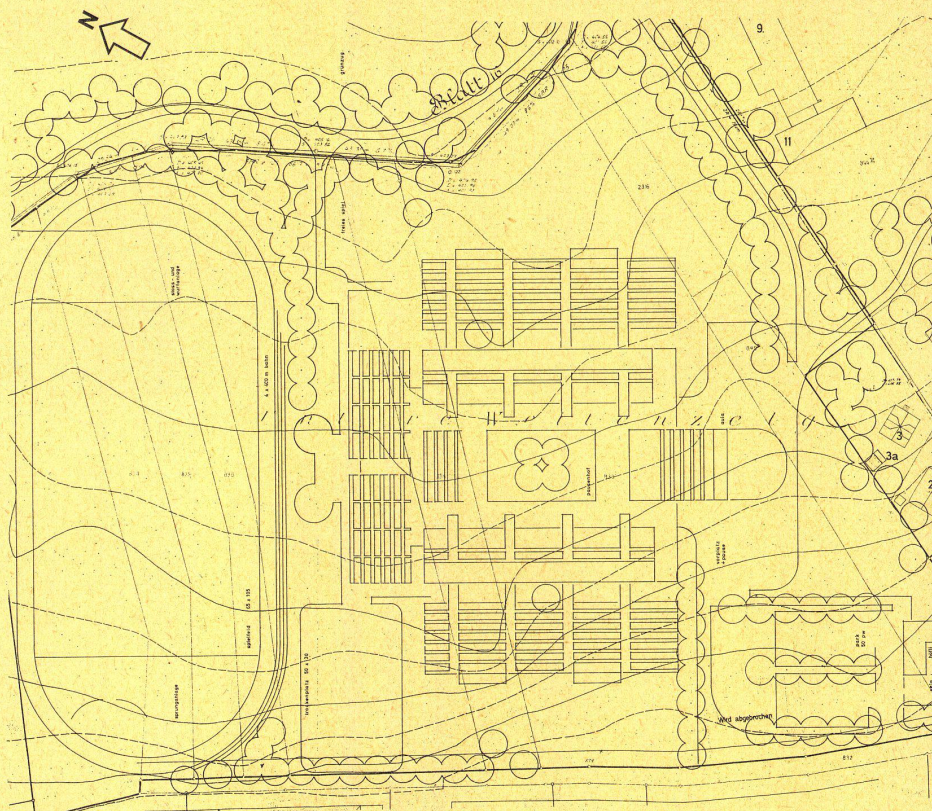

1 Lageplan 1:2000 1. Rang

2 Lageplan M 1:2000 3. Rang

3 Lageplan 1:2000 6. Rang



## 1. Rang

**Heinz Schellenberg + Theo Hotz,**  
**Kreuzlingen/Zürich**  
**Bearbeiter: Theo Hotz**  
**Mitarbeiter: W. Wäschle, P. Schneider**

### Beurteilung:

Der Verfasser sieht eine Verdoppelung des Raumprogrammes vor. Die Projektidee basiert zu sehr auf dem Endausbau. Bei diesem gruppiert sich der Gebäudekomplex symmetrisch um einen inneren Hof.

Das gesamte Raumprogramm ist auf zwei Ebenen ausgelegt. Die allgemeinen und die naturwissenschaftlichen Räume liegen ebenerdig, die Klassenzimmer im Obergeschoß. Dieser Vorschlag ist grundsätzlich richtig. Auch die Disposition der einzelnen Raumgruppen, mit Ost-West-Orientierung der Unterrichtszimmer, Zuordnung der Turnhalle zu den Sportanlagen und Anordnung der Aula im Eingangsbezirk, ist gut überlegt.

Ohne die vorgesehene Erweiterung vermag die Gebäudegruppe nicht in gleichem Maße zu überzeugen.

Im naturwissenschaftlichen Sektor sind die verschiedenen Fachrichtungen als flexible Einheiten zusammengefaßt. Sie können dadurch neuen pädagogischen Forderungen gerecht werden. Dasselbe gilt für die Normalklassenzimmer. Die vorgeschlagenen Vierergruppen sind vielfältig unterteilbar. Darin liegt ein besonderer Vorzug des Projektes. Hervorzuheben ist die gute Verbindung zwischen den beiden erwähnten Raumgruppen. Hallen und Treppenanlagen sind großzügig und übersichtlich angelegt, mit schöner Bezugnahme zum Innenhof mit seinem gedeckten Umgang.

Reizvoll ist auch die Anordnung der Aufenthaltsräume mit Blick in kleine Innenhöfe. Nicht befriedigend ist der Haupteingang gelöst, ferner erscheint der Ausblick aus den Klassenzimmern auf die vorgelagerten Dächer problematisch.

Lage und Grundrißorganisation von Mensa/Aula einerseits und Turnhalle andererseits sind einwandfrei. Die vorgeschlagenen Oberlichter der letzteren sind unzweckmäßig.

Im konstruktiven Aufbau ist das Projekt einfach. Die Dachelemente über den Spezialräumen sind etwas aufwendig, gewährleisten aber die erwähnte Flexibilität.

Die Fassadengestaltung ist etwas generell dargestellt, bringt aber das Konstruktionsprinzip klar zum Ausdruck.

Gesamthaft gesehen, handelt es sich um einen wertvollen, in die Zukunft weisenden Vorschlag.

### Raumprogramm (Auszüge)

**Grundlage:** Pro Jahrgang je 2 Klassen und je 2 Klassen oder Möglichkeit, jeder Klasse ein eigenes Zimmer zuzuteilen. Bei eventuellem Ausbau auf Anschluß an 2. Sekundarschule oder Angliederung einer weiteren Abteilung noch Ausweichraum.

#### 1. Unterricht

##### Abkürzung


- |         |                             |                          |
|---------|-----------------------------|--------------------------|
| 1.1 Kz  | 16 Normalklassen zu         |                          |
|         | 24 Plätzen                  | zu ca. 50 m <sup>2</sup> |
| 1.2 Spl | 1 Sprachlabor mit Nebenraum |                          |
|         | zusammen                    | ca. 90 m <sup>2</sup>    |

#### Naturwissenschaftliche Fachzimmer

#### 2. Biologie


- |            |                                                 |                       |
|------------|-------------------------------------------------|-----------------------|
| 2.1 Bio U  | 1 Lehrsaal Biologie mit ansteigender Bestuhlung | ca. 80 m <sup>2</sup> |
| 2.2 Vorb   | 1 Vorbereitungsraum                             | ca. 20 m <sup>2</sup> |
| 2.3 Sa Bio | 1 Biologische Sammlung                          | ca. 80 m <sup>2</sup> |
| 2.4 Pr Bio | 1 Praktikumsraum                                | ca. 60 m <sup>2</sup> |

(Fortsetzung Seite 3)

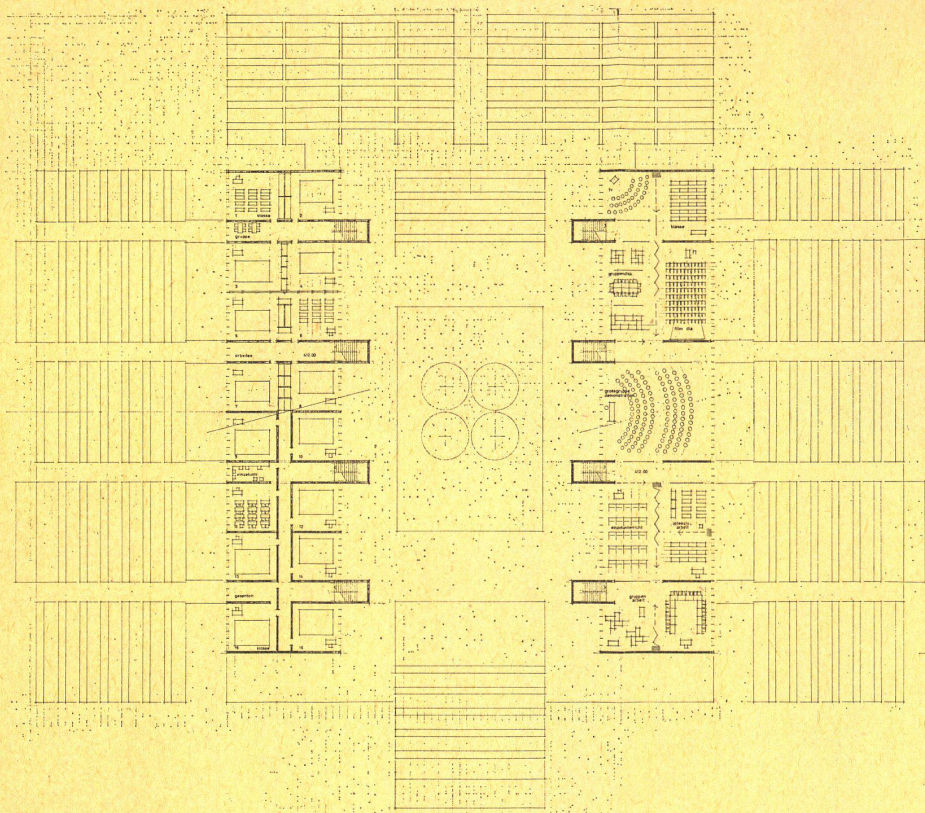

1 Obergeschoß M 1:1000  
 2 Schnitt M 1:1000

3 Erdgeschoß M 1:1000

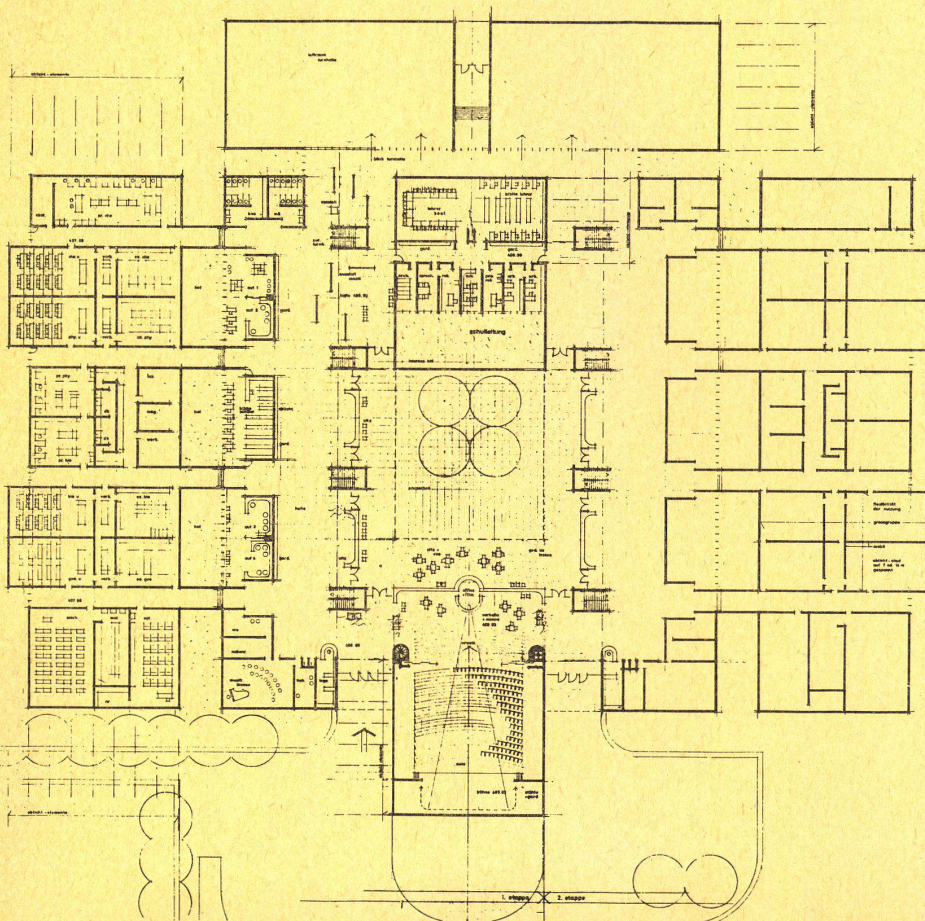



### 3. Rang

Alex W. Eggimann, Zürich  
System: Durisol

#### Beurteilung:

Die Anlage ist in drei betrieblichen Gruppen klar gegliedert. Unter Ausnutzung des Terraingefälles werden Klassentrakt und Aula- trakt im Untergeschoß geschickt zusammen- gefaßt. Die Hauptkuben sind maßstäblich den umliegenden Wohnbauten gut angepaßt; sie sind gut aufeinander abgestimmt und erge- ben einen ansprechend differenzierten archi- tektonischen Ausdruck.

Das Projekt ist in die Gesamtsituation richtig eingeordnet. Die Erschließung ist gut gelöst, trotz kurzen Verbindungswegen zwischen Plätzen und Bauten sind die nötigen Lärm- schutzdistanzen gewahrt.

Die vorgeschlagene Gruppierung der Schul- betriebsräume ist richtig. Der Haupteinwand gegen das Projekt liegt im zu klein gewählten Grundrißraster, der zu ungenügenden Klas- senzimmern mit zu knappen Verkehrsflächen führt. Der gesamte Pausenbetrieb bei schlech- tem Wetter ist auf enge und teilweise unüber- sichtliche Korridore ohne Ausblick be- schränkt.

Die gedeckte Eingangspartie ist teilweise zu knapp bemessen. Die zentrale Garderobe be- einträchtigt die Übersicht in der Erdgeschoß- halle.

Aula und Mensa sind räumlich schön gestal- tet; die Garderobe ist zu klein, die Filmkabine fehlt. Die Erweiterungsmöglichkeiten der Aula sind durch die seitliche Anordnung der Mensa nur beschränkt ausnützbar.

Die Zuordnung des Musik- und Zeichenunter- richts zum zentral gelegenen »Hof der Kün- ste« ergibt sinnvolle Nutzungsmöglichkeiten im vom Verfasser vorgeschlagenen Sinn.

Außer der konstruktiv problematischen Aus- kragung des Klassengeschoßes ist die Kon- struktion sauber und systemgemäß gelöst. Die bereits beanstandete Rasterwahl bewirkt einen außerordentlich niedrigen Kubikin- halt; bei der erforderlichen Rastervergrößerung dürfte der Kubikinhalt immer noch im Rah- men bleiben und eine wirtschaftliche Lösung nicht gefährden.

Die Bauten sind kubisch gut gegliedert und geschickt aufeinander abgestimmt. Sie ze- gen eine ansprechende architektonische Ge- staltung. Die Erweiterungen sind als betrieb- lich selbständige Bauten auf den ausgewie- senen Landreserven möglich. Eine nur par- tielle Erweiterung ist jedoch bei der vorge- schlagenen Schulhausform nicht lösbar.

#### 3. Physik

|     |        |                                                   |                       |
|-----|--------|---------------------------------------------------|-----------------------|
| 3.1 | Phy U  | 1 Physiklehrraum mit anstei-<br>gender Bestuhlung | ca. 80 m <sup>2</sup> |
| 3.2 | Vorb   | 1 Vorbereitungsraum                               | ca. 20 m <sup>2</sup> |
| 3.3 | Sa Phy | 1 Sammlungsraum Physik                            | ca. 80 m <sup>2</sup> |
| 3.4 | Pr Phy | 1 Praktikumsraum                                  | ca. 60 m <sup>2</sup> |


#### 4. Chemie

|     |        |                                                   |                        |
|-----|--------|---------------------------------------------------|------------------------|
| 4.1 | Che U  | 1 Chemielehrraum mit anstei-<br>gender Bestuhlung | ca. 80 m <sup>2</sup>  |
| 4.2 | Vorb   | 1 Vorbereitungsraum                               | ca. 20 m <sup>2</sup>  |
| 4.3 | Sa Che | 1 Sammlungsraum Chemie                            | ca. 40 m <sup>2</sup>  |
| 4.4 | Pr Che | 1 Praktikumsraum                                  | ca. 120 m <sup>2</sup> |
| 4.5 | Abst   | 1 Abstellraum (Säuren/<br>Gasflaschen)            | ca. 20 m <sup>2</sup>  |

#### 5. Geographie

|     |        |                                             |                       |
|-----|--------|---------------------------------------------|-----------------------|
| 5.1 | Geo U  | 1 Lehrsaal mit anstei-<br>gender Bestuhlung | ca. 80 m <sup>2</sup> |
| 5.2 | Vorb   | 1 Vorbereitungsraum                         | ca. 20 m <sup>2</sup> |
| 5.3 | Sa Geo | 1 Sammlungsraum<br>Geographie               | ca. 40 m <sup>2</sup> |

(Fortsetzung Seite 4)

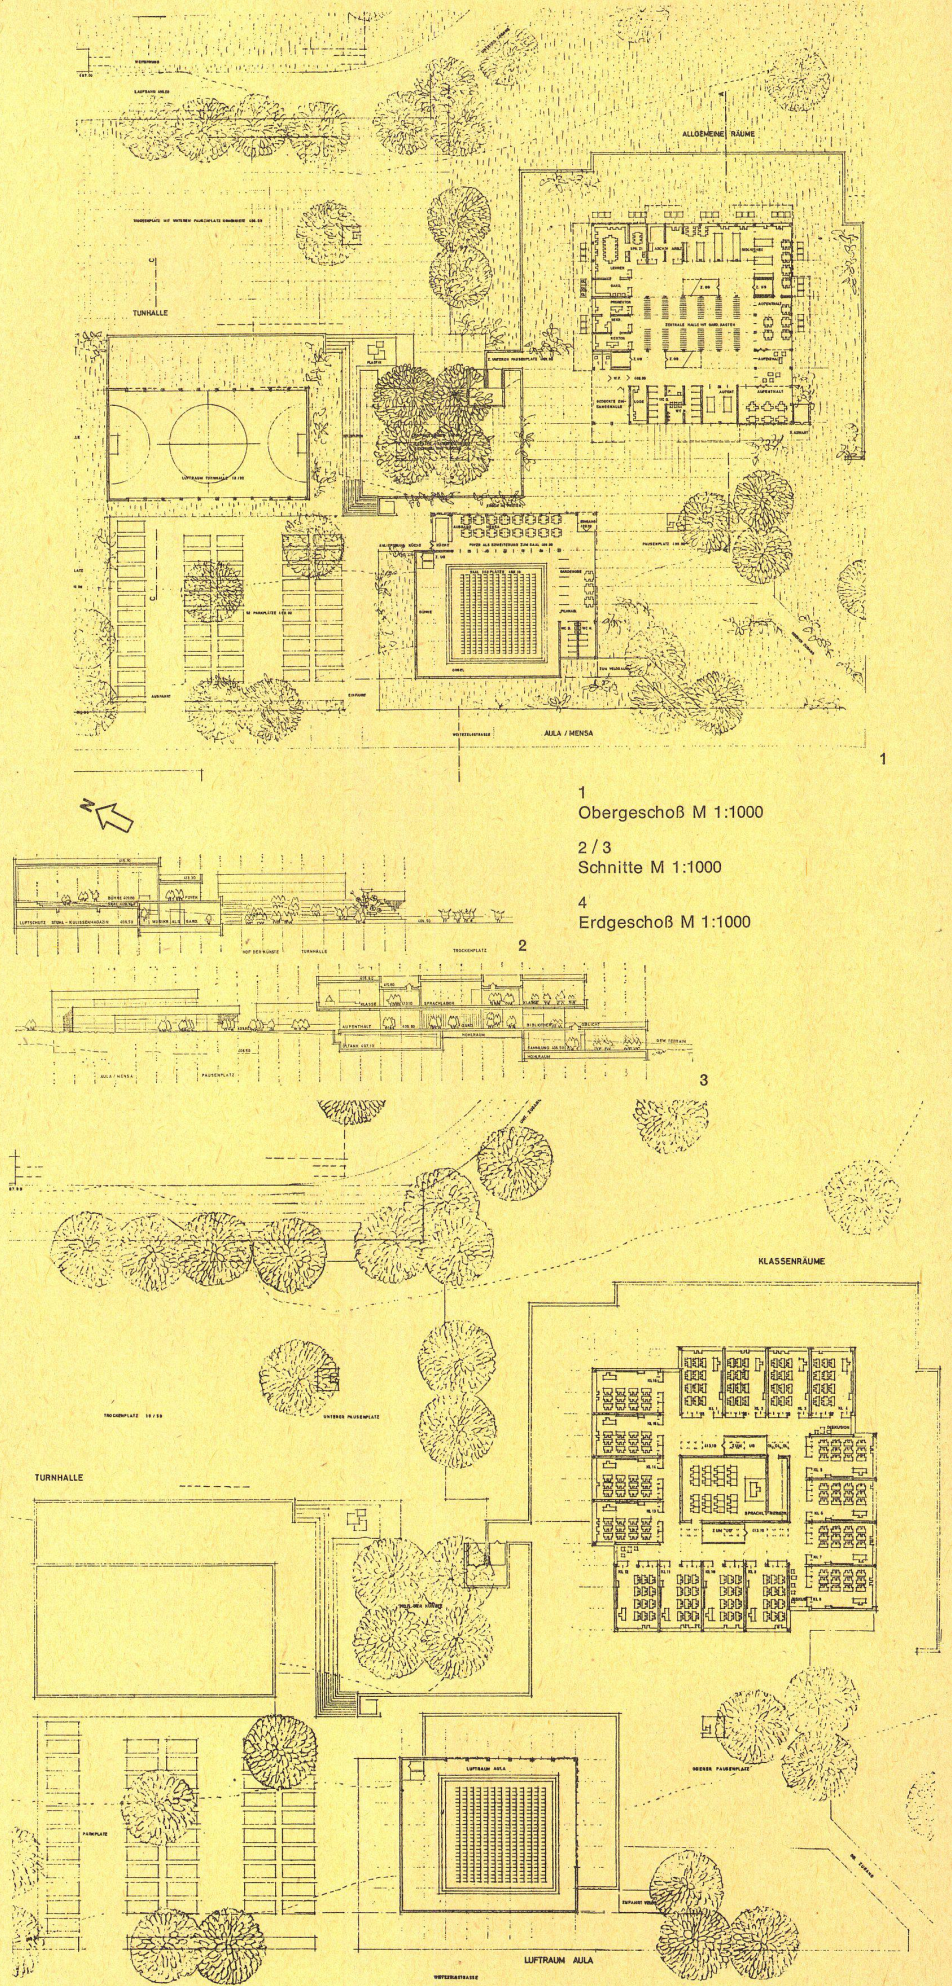

1  
Obergeschoß M 1:1000

2/3  
Schnitte M 1:1000

4  
Erdgeschoß M 1:1000



## 6. Rang

**Roland Mozzatti, Luzern**  
**Roman Luescher, Luzern**  
**System: Brockhouse/Clasp**

### Beurteilung:

Die Mittelschule gliedert sich in drei einfache Baukuben, die in der Südecke des Areals konzentriert angeordnet sind. Eine große, zusammenhängende Freifläche steht für die Sportanlagen und die bauliche Erweiterung zur Verfügung.

Um einen zentralen Pausenplatz sind das dominierende Hauptgebäude mit sämtlichen Unterrichtsräumen, die Aula und die Turnhalle angeordnet. Diese klare Disposition mit einfacher Erschließung führt zu einer sehr übersichtlichen Anlage. Die Anordnung von Schulräumen unmittelbar gegen den Zugangsplan läßt Lärmstörungen erwarten.

Die Grundrißgestaltung im Hauptgebäude ist gut durchdacht. Die Räume für Schulleitung und Schüleraufenthalt sowie die zentrale Garderobe liegen günstig. Etwas problematisch erscheint die Schülerkonzentration im ersten Obergeschoß. Die Kombination von Normalklassenzimmern und hochinstallierten Spezialräumen im gleichen Gebäude ist unwirtschaftlich, außerdem ist die Lage der naturwissenschaftlichen Räume im 2. Obergeschoß unzuweckmäßig, auch im Hinblick auf eine künftige Erweiterung.

Die Turnhalle ist annehmbar gelöst, doch weist das Untergeschoß eine ungenügende Höhe auf. Grundsätzlich ist die Disposition des Aulagebäudes denkbar. Verschiedene Einzelheiten sind jedoch ungelöst: Fehlender Windfang, unmögliche Garderobenlage, zu lange Sitzreihen im Saal.

Im konstruktiven Aufbau stellt das Projekt eine saubere und wirtschaftliche Lösung dar. Die übersichtliche, konzentrierte Anordnung der Bauten ist eine günstige Voraussetzung für eine Erweiterung der Anlage.

Das Projekt weist eine schlichte, aber etwas schematische Grundhaltung auf, die auch in der äußeren Gestaltung zum Ausdruck kommt.

### 6. Werkstatt usw.

|         |                                         |                         |
|---------|-----------------------------------------|-------------------------|
| 6.1 Lab | 1 Zimmer für Laboranten                 | ca. 20 m <sup>2</sup>   |
| 6.2 W   | 1 Werkstatt                             | ca. 30 m <sup>2</sup>   |
| 6.3 Mag | 1 Materialraum und Magazin zu Werkstatt | ca. 30 m <sup>2</sup>   |
| 6.4 Dk  | 2 Dunkelkammern                         | zu ca. 6 m <sup>2</sup> |

### 7. Zeichnen/Gestalten

|         |                            |                        |
|---------|----------------------------|------------------------|
| 7.1 Z U | 1 Zeichensaal und Werkraum | ca. 120 m <sup>2</sup> |
| 7.2 Mat | 1 Sammlung und Nebenraum   | ca. 60 m <sup>2</sup>  |


### 8. Musik

|          |                                                              |                          |
|----------|--------------------------------------------------------------|--------------------------|
| 8.1 Kz   | 1 Klassenzimmer für Musikunterricht, gleichzeitig Stereoraum | ca. 80 m <sup>2</sup>    |
| 8.2 Nr   | 1 Nebenraum für Noten, Notenstände und Geräte                | ca. 20 m <sup>2</sup>    |
| 8.3 MU   | 1 Instrumentalunterrichtszimmer                              | zu ca. 20 m <sup>2</sup> |
| 8.4 M Ue | 1 Musikübungszimmer                                          | zu ca. 12 m <sup>2</sup> |


### 9. Aula

(Diese Raumgruppe soll in guter Verbindung zur Aula stehen, um als Garderobe verwendet werden zu können).

|            |   |                        |
|------------|---|------------------------|
| 9.1 Aula   | 1 Aula mit Bühne, Platz für Orgel, Filmkabine, für 350 Plätze m. Konzertbestuhlung                                                                                 | ca. 350 m <sup>2</sup> |
| 9.2 Vor    | 1 Vorhalle mit Garderobe und Office, auch als Erweiterung der Aula verwendbar. Sollte allenfalls als Raum für die Mittagsverpflegung benutzt werden können (Mensa) | ca. 60 m <sup>2</sup>  |
| 9.3 Stühle | 1 Stuhl- oder Tischmagazin zur Aula   | ca. 20 m <sup>2</sup>  |

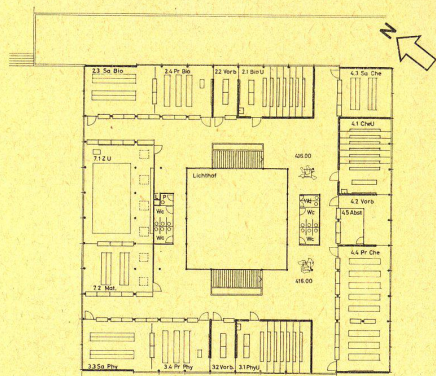


1

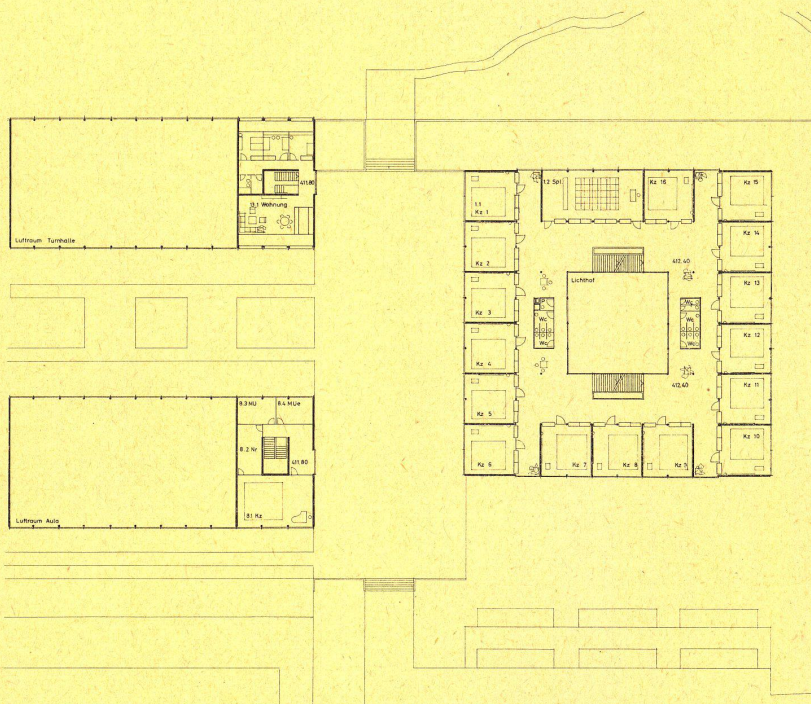

2

- 1
2. Obergeschoß M 1:1000
- 2
1. Obergeschoß M 1:1000
- 3
- Erdgeschoß M 1:1000

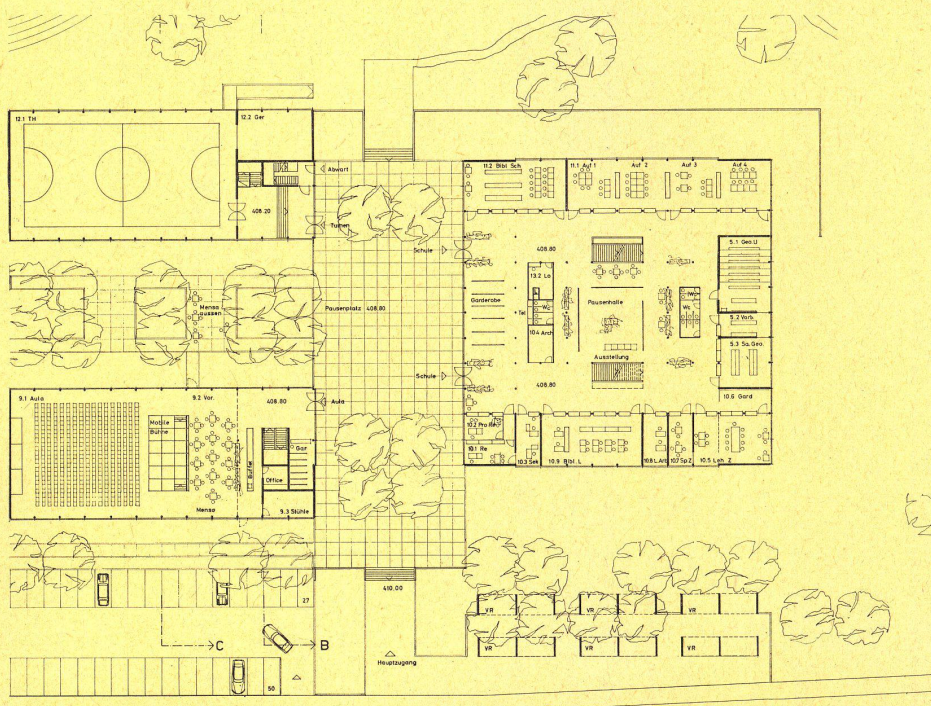

3