Zeitschrift: Habitation : revue trimestrielle de la section romande de l'Association Suisse pour l'Habitat

Herausgeber: Société de communication de l'habitat social

Band: 31 (1959)

Heft: 9

Artikel: Groupe d'immeuble "Les Mouettes", rue Caroline - rue des Mouettes : architectes Borsa, Damay, Hermes, Payot

Autor: [s.n.]

DOI: https://doi.org/10.5169/seals-124903

Nutzungsbedingungen

Die ETH-Bibliothek ist die Anbieterin der digitalisierten Zeitschriften. Sie besitzt keine Urheberrechte an den Zeitschriften und ist nicht verantwortlich für deren Inhalte. Die Rechte liegen in der Regel bei den Herausgebern beziehungsweise den externen Rechteinhabern. Siehe Rechtliche Hinweise.

Conditions d'utilisation

L'ETH Library est le fournisseur des revues numérisées. Elle ne détient aucun droit d'auteur sur les revues et n'est pas responsable de leur contenu. En règle générale, les droits sont détenus par les éditeurs ou les détenteurs de droits externes. Voir Informations légales.

Terms of use

The ETH Library is the provider of the digitised journals. It does not own any copyrights to the journals and is not responsible for their content. The rights usually lie with the publishers or the external rights holders. See Legal notice.

Download PDF: 17.05.2025

ETH-Bibliothek Zürich, E-Periodica, https://www.e-periodica.ch

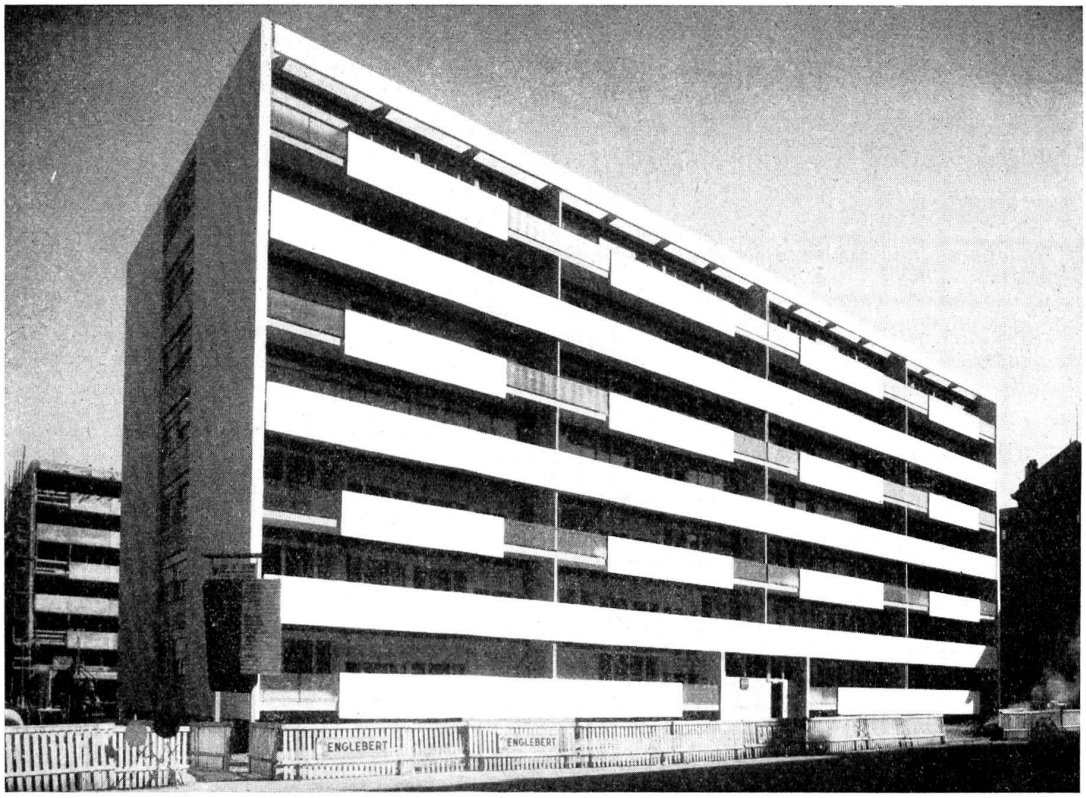

Groupe d'immeubles « Les Mouettes », rue Caroline-rue des Mouettes. 1957-1958. Photo J.-P. Vautier.

Groupe d'immeuble « Les Mouettes » rue Caroline - rue des Mouettes

Architectes : BORSA, DAMAY, HERMÈS, PAYOT

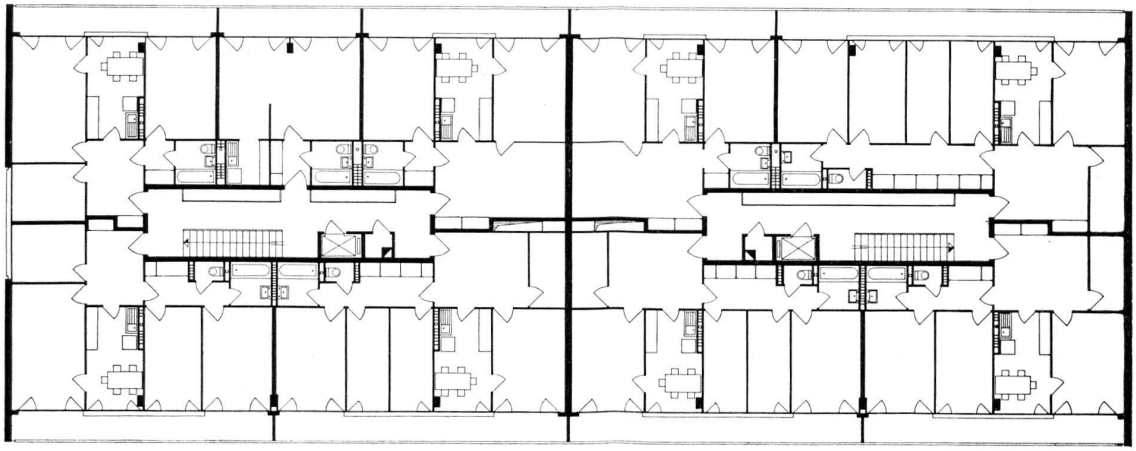

Plan, échelle 1 : 300.

Ce groupe de quatre immeubles et de constructions basses destinées aux artisans est situé sur le territoire de la commune de Carouge, à la limite de la ville.

Le Groupe Caroline a été mis en chantier en juillet 1957. Il représente un volume de 18 882 m^3 pour les immeubles et 6193 m^3 pour les locaux d'artisans. Les soixante-trois appartements ont été livrés aux locataires à fin 1958. Les locaux pour artisans au printemps 1959.

L'isolation phonique entre appartements a été spécialement étudiée, car la clientèle de ce genre de construction comporte toujours beaucoup d'enfants, donc de bruit. Une chaufferie générale située dans les sous-sols du Groupe Allobroges chauffe l'ensemble des constructions qui, avec les immeubles de la Fondation Carouge, représente un volume total de 46 500 m^3.