

Zeitschrift: Illustrierte schweizerische Handwerker-Zeitung : unabhängiges Geschäftsblatt der gesamten Meisterschaft aller Handwerke und Gewerbe

Herausgeber: Meisterschaft aller Handwerke und Gewerbe

Band: 4 (1888)

Heft: 51

Rubrik: Submissions-Anzeiger

Nutzungsbedingungen

Die ETH-Bibliothek ist die Anbieterin der digitalisierten Zeitschriften. Sie besitzt keine Urheberrechte an den Zeitschriften und ist nicht verantwortlich für deren Inhalte. Die Rechte liegen in der Regel bei den Herausgebern beziehungsweise den externen Rechteinhabern. [Siehe Rechtliche Hinweise.](#)

Conditions d'utilisation

L'ETH Library est le fournisseur des revues numérisées. Elle ne détient aucun droit d'auteur sur les revues et n'est pas responsable de leur contenu. En règle générale, les droits sont détenus par les éditeurs ou les détenteurs de droits externes. [Voir Informations légales.](#)

Terms of use

The ETH Library is the provider of the digitised journals. It does not own any copyrights to the journals and is not responsible for their content. The rights usually lie with the publishers or the external rights holders. [See Legal notice.](#)

Download PDF: 06.05.2025

ETH-Bibliothek Zürich, E-Periodica, <https://www.e-periodica.ch>

60 Cm. breit und, wenn aufgetrieben, 90 Cm. Spannweite, und wie neu. Derselbe ist zu billigem Preis erhältlich.

Auf Frage 277. Lochstanzen für seine Arbeiten fertigt H. Isler, Gravitant in Winterthur.

Auf Frage 280. Cigarrentischen in Cedar- und hierländischem Holze fabrizirt F. X. Schlemmer in Klingnau (Aargau).

Auf Frage 281 betr. Kreisfägebälger. Wenden Sie sich an die Firma Gebrüder Bretscher in Winterthur.

Auf Frage 281. Amerikanische Kreisfäge-Mäster liefern in allen Dimensionen Wörhle u. Milling in Zürich.

Auf Frage 281. Das größte Lager in amerikanischen Zirkularsägen (und zwar aus der rühmlichst bekannten Fabrik von Henry Dixon u. Sohn in Philadelphia) hält H. Hasler-Orbenz, Werkzeug- und Maschinenhandlung, Importeur amerikanischer Artikel, in Winterthur.

Auf Frage 282. A. Kohlhaut, Postmöbelgefäßfabrik in Luzern.

Auf Frage 283. Auf salpeterhaltigen Mauern halten nur die keimlöschenden Mineralfarben, die zwar das Ausschmühen des Salpeters nicht hindern, dagegen auch von letzterem nicht zerstört werden. Die keimlöschenden Mineralfarben hält in verschiedenen Nuancen vorrätzig J. Kirchhofer-Symmer in Luzern.

Auf Frage 287. Fertige sämtliche Geschirrgarnituren für Pferdegeschirre — in Nidel, Neufiber oder vernidelt und Messing. E. Tanner, Gürtler, Gloden- und Gelbgießer, Bern.

Auf Frage 286. Storenfabrikant Schoch in Winterthur.

Auf Frage 287. Gestanzte Artikel in Zint, Kupfer, Messing, Eisen und Blech liefert S. Traber, Zinnobermentfabrik, Chur.

Auf Frage 289 betr. Vor- und Nachtheile punkto Ausstanzen und Ausschmützeln von Sägeblättern. Das Ausstanzen entspannt die Sägeblätter, wenn die Stanze nicht mehr scharfkantig oder die Matrize zu weit und ebenfalls stumpf ist. Es ist auf das Härten und Einpassen der Stanze und Matrize große Sorgfalt zu verwenden. — Das Ausschmützeln entspannt das Sägeblatt, wenn es zu forciert geschieht, wobei das Blatt heiß wird. Man kann dies etwas verhindern, wenn man einen dicken nassen Lappen Wachs in der Nähe der Schmirgelstelle auf das Blatt legt. Das Ausschmützeln soll immer durch große Schnelligkeit der Schmirgelscheibe bei leichtem Anhalten und nie durch Druck erreicht werden. Wir ziehen das Ausstanzen vor.

Auf Frage 291. Patent-Petrolgas-Kochapparate, geruchslos, liefert unter Garantie: A. Niederhäuser, Versandgeschäft, Grenchen.

Auf Frage 291. In Petrolkochapparaten besserer Konstruktion halten stets Engros-Lager Wörhle u. Milling in Zürich.

Auf Frage 292. Patent-Schraubenheeren in bewährtem System liefern Wörhle u. Milling in Zürich.

Auf Frage 292. Wünsche mit dem Fragesteller in Korrespondenz zu treten. Gebr. Bretscher in Winterthur.

Submissions-Anzeiger.

Zum Neubau der Waisenanstalt St. Gallen sind die Arbeiten für harte Bedachung, sowie Schindelfensterung zu vergeben. Pläne und Bedingungen können auf dem Baubureau, Moisenbergstraße 20, von Montag den 18. d. an eingesehen werden, woselbst auch betreffende Offerten mit Muster des zu verwendenden Materials bis 1. April einzureichen sind.


Eiserner Dachstuhl. Zur Konkurrenz wird die Konstruktion und Lieferung eines eisernen Dachstuhles über dem Saal des Mittelbaues der Waisenanstalt St. Gallen ausgeschrieben. — Planschema und Bedingungen können von Mittwoch den 20. ds. an auf dem Baubureau, Moisenbergstraße 20, bezogen werden, woselbst auch diesbezügliche Offerten und Konstruktionspläne bis zum 7. April verschlossen einzureichen sind.

Pfarrhausbau. Ueber die Erstellung von Erdb-, Maurer-, Steinbauers-, Zimmer-, Schmied-, Schlosser-, Spengler-, Cement- und Gypser-, Glaser-, Schreiner-, Parquet- und Malerarbeiten am neuen Pfarrhaus in Behraltorf wird amni Konkurrenz eröffnet. Pläne, Bauvorschriften und Affordbedingungen sind auf dem Bureau der Bauinspektion im Obmannamt in Zürich einzusehen und es sind die Offerten der Direktion der öffentlichen Arbeiten bis 30. März l. J. verschlossen und mit der Aufschrift „Eingabe für das Pfarrhaus Behraltorf“ versehen einzureichen.

Die Lieferung der eisernen Träger und die Erstellung der Treppenkonstruktion für das neue Schulhaus in Hottingen werden hiemit zur Konkurrenz ausgeschrieben. Bewerber werden eingeladen, Pläne, Vorausmaß und Vertragsbedingungen auf dem Bureau des bauleitenden Architekten, E. Diener, Hottingerstraße 11 Hottingen, einzulegen und die bezüglichen Uebernahmsofferten spätestens bis am 23. d. M. dem Präsidenten der Baukommission verschlossen einzulegen, mit der Ueberschrift: „Bau eingabe für das Schulhaus Hottingen“

Wasser-Verföhrung Oberdorf-Volketsweil. Die Brunnen-

Musterzeichnung.

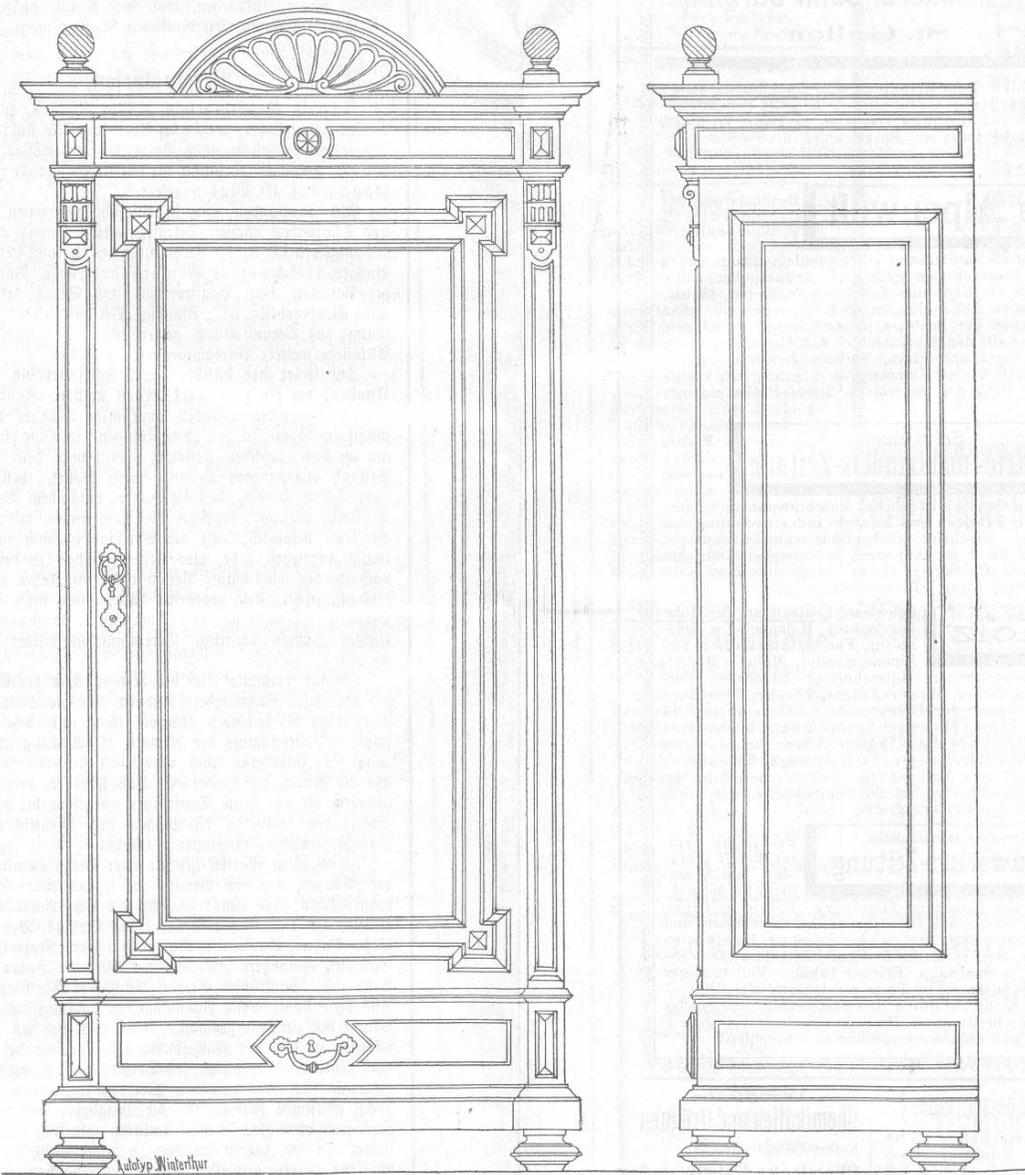

Schlafzimmer.

Nach eigenem Entwurf ausgeführt von Schreinermeister Sager-Schlöpfer in Altkiräten. Diplomirt an der Landesausstellung in Zürich. d) Frank (Vorder- und Seitenansicht. — Maßstab 1:10.

Genossenschaft Oberdorf-Volketsweil eröffnet über ihre zu erstellende Wasser-Verföhrung über folgende Lieferungen, Legen der Röhren und Arbeiten freie Konkurrenz:

1) Ueber die Lieferung von zirka 80 M. 120 Mm. gußeiserner Röhren, zirka 46 M. 100 Mm. Röhren, zirka 142 M. 70 Mm. Röhren, zirka 64 M. 50 Mm. Röhren, zirka 150 M. 1 1/2" weiter schmiedeeiserner Röhren und zirka 330 M. galvanisirter 1" weiter Röhren sammt Schieberhahnen, Kaliberwechsel, T-Stücken, Bogen und Winkel, 1/2" und 3/4" weiten Bahnen mit und ohne Schlauchverschluß, Durchschlaghahnen. Für sämtliche Stücke ist je ein Einheitspreis zu machen.

2) Ueber die Lieferung vom besten Portland-Cement und Erstellung eines Reservoirs von mindestens 60 Kubikmeter Inhalt. Das Rohmaterial (Kies) wird auf die Baustelle geliefert. Auf Verlangen werden dem Uebernehmer 10—15 Mann zur Verfügung gestellt. Die Grabarbeiten übernimmt die Genossenschaft. Die Eingaben sind verschlossen an Herrn Gemeindevorstand Meier, Präsident der Baukommission, in Volketsweil, bei welchem Plan und Bauvorschriften aufgelegt sind, einzureichen bis 24. März. In der Eingabe sind die Lieferungen per Baustelle Station Schwyzenbach oder Gfretten anzugeben.

12 zweiplätige Schulbänke für das Schulhaus Annon. 1) Die Schulgemeinde Annon will auf Beginn des neuen Schuljahres für die Arbeitsschule 12 zweiplätige Schulbänke (Holzkonstruktion) erstellen lassen.

2) Um den Schulgarten soll ein eiserner Zaun mit feineren Pfosten erstellt werden. Uebernahmsofferten, sowohl getrennt — Maurer- und Schlosser-Arbeit — wie zusammen, nimmt J. Gut, Schulverwalter in Baaregg, welcher auch nähere Auskunft erteilt, entgegen bis 26. März.

Cementarbeiten in Annon. Die Cementarbeiten für die Turbinenanlage in der Schußfabrik in Annon sind zu vergeben. Die Pläne sind im Bureau von J. F. Ammann und Söhne in Winterthur aufgelegt, wohin Angebote zu richten sind bis 25. März.

Neubau des Außertrankenhauses in Bern. Folgende Bauarbeiten werden hiemit zur Bewerbung ausgeschrieben:

1. Die Erd-, Maurer- und Steinbauer-Arbeiten des Pfänderhauses.

2. Die Zimmermanns-, Spengler und Dachdecker-Arbeiten des Kurhauses und der Klinik.

Die Pläne, das allgemeine Pflichtenheft und die Vertragskonzepte können auf dem Bureau der Bauleitung (Bundesgasse 8) eingesehen und die Preislisten daselbst erhoben werden. Die Angebote sind veriegelt dem Präsidenten der Baukommission, Herrn Dir. A. Mothenbach, einzureichen bis spätestens den 25. März.

Brunnenprojekt Mothenburg. Das Brunnenprojekt Mothenburg (Luzern) wird zur öffentlichen Konkurrenz ausgeschrieben. Anmeldungen sind bei Herrn Siegfried Bühlmann, Korporationspräsident in Mothenburg, woselbst auch die Pläne aufliegen und weitere Auskunft erteilt wird, zu machen bis und mit 7. April.

Lieferung von Betten in die Haushaltungsschule in Aarau. Zur Einrichtung der Haushaltungsschule bedarf der schweizerische gemeinnützige Frauenverein nachfolgende Gegenstände: 10 lannene Bettmatten, 10 Federbetten, 10 obere Matratzen (Grün d'Afrique), 10 Federbetten, 10 Hauptkissen, 10 Wolldecken, 6 kleine Tische mit Schubladen, 1 großer vierfüßiger Tisch und 12 einfache Stühle.

Allfällige Respektanten auf diese Lieferungen wollen ihre Offerten mit Preisangaben verschlossen adressiren an Frau C. Coradi-Stahl in Aarau bis 25. März.

Bauarbeiten. Für Erstellung eines größeren Fabrikgebäudes werden hiemit die Erd-, Maurer-, Cement-, Steinmets- und Zimmerarbeiten, sowie eventuell die Lieferung von Mauersteinen und Sand zur öffentlichen Konkurrenz ausgeschrieben. Pläne und Vorausmaß liegen vom 20. bis 27. März bei Hrn. M. Jürgler in Turgt zur Einsicht auf. Eingaben an denselben bis 27. März.

Erstellung eines Küchengebäudes in Dufmang. Die Pläne und Bauvorschriften liegen beim Präsidenten der Gesellschaft, Hrn. Gemeindevorstand Thalman in Tannegg, zur Einsicht auf, wo bezügliche Uebernahmsofferten eingereicht werden können bis 25. März.

Durch Ausverkauf ist unser Lager vollkommen geräumt und empfehlen unsere neuesten Damenkleiderstoffe für's Frühjahr à 55 Cts. per Elle oder Fr. 1.45 Cts. per Meter, doppelt breit, garantiert reine Wolle. Dettinger & Cie., Centralhof, Zürich. P. S. Muster-Kollektionen nebst neuesten Modebildern umgehend franko.