

Zeitschrift: Schweizerische Polytechnische Zeitschrift
Band: 3 (1858)
Heft: 5

Anhang: Tafeln

Nutzungsbedingungen

Die ETH-Bibliothek ist die Anbieterin der digitalisierten Zeitschriften. Sie besitzt keine Urheberrechte an den Zeitschriften und ist nicht verantwortlich für deren Inhalte. Die Rechte liegen in der Regel bei den Herausgebern beziehungsweise den externen Rechteinhabern. [Siehe Rechtliche Hinweise.](#)

Conditions d'utilisation



L'ETH Library est le fournisseur des revues numérisées. Elle ne détient aucun droit d'auteur sur les revues et n'est pas responsable de leur contenu. En règle générale, les droits sont détenus par les éditeurs ou les détenteurs de droits externes. [Voir Informations légales.](#)



Terms of use


The ETH Library is the provider of the digitised journals. It does not own any copyrights to the journals and is not responsible for their content. The rights usually lie with the publishers or the external rights holders. [See Legal notice.](#)


Download PDF: 11.12.2024


ETH-Bibliothek Zürich, E-Periodica, <https://www.e-periodica.ch>

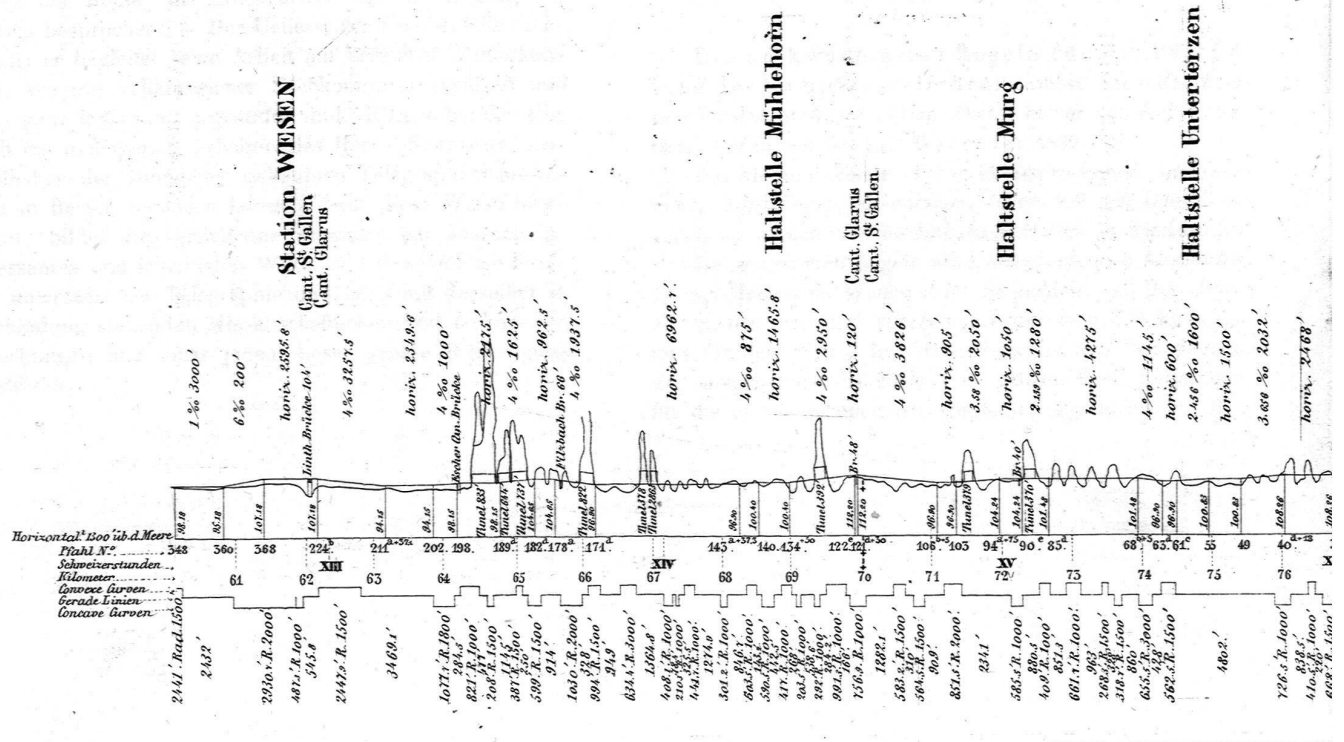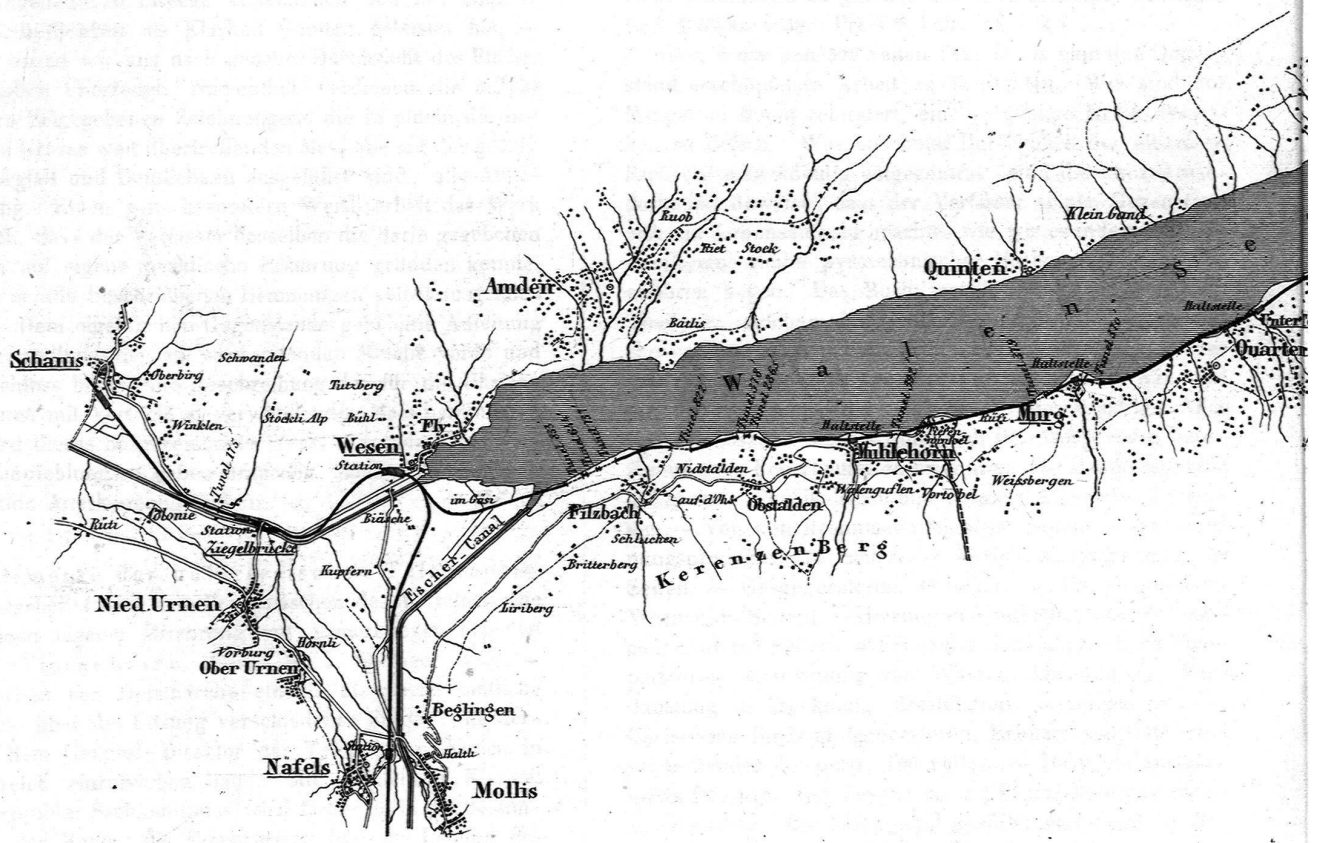

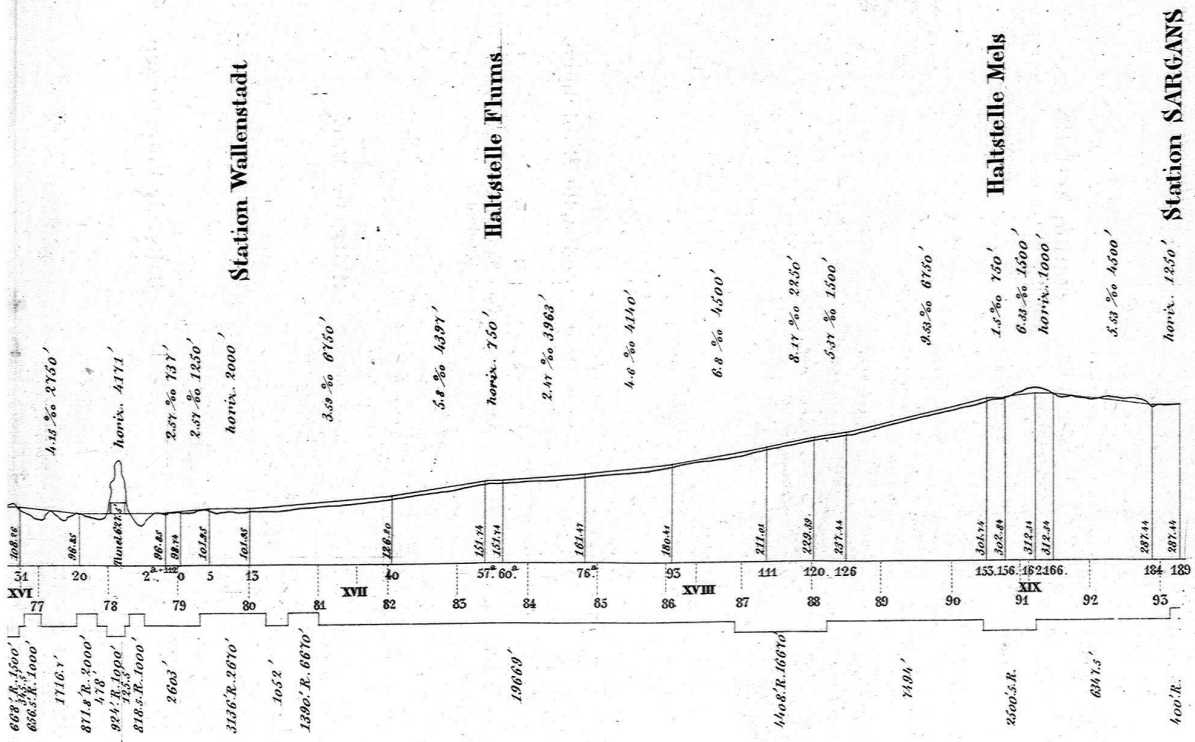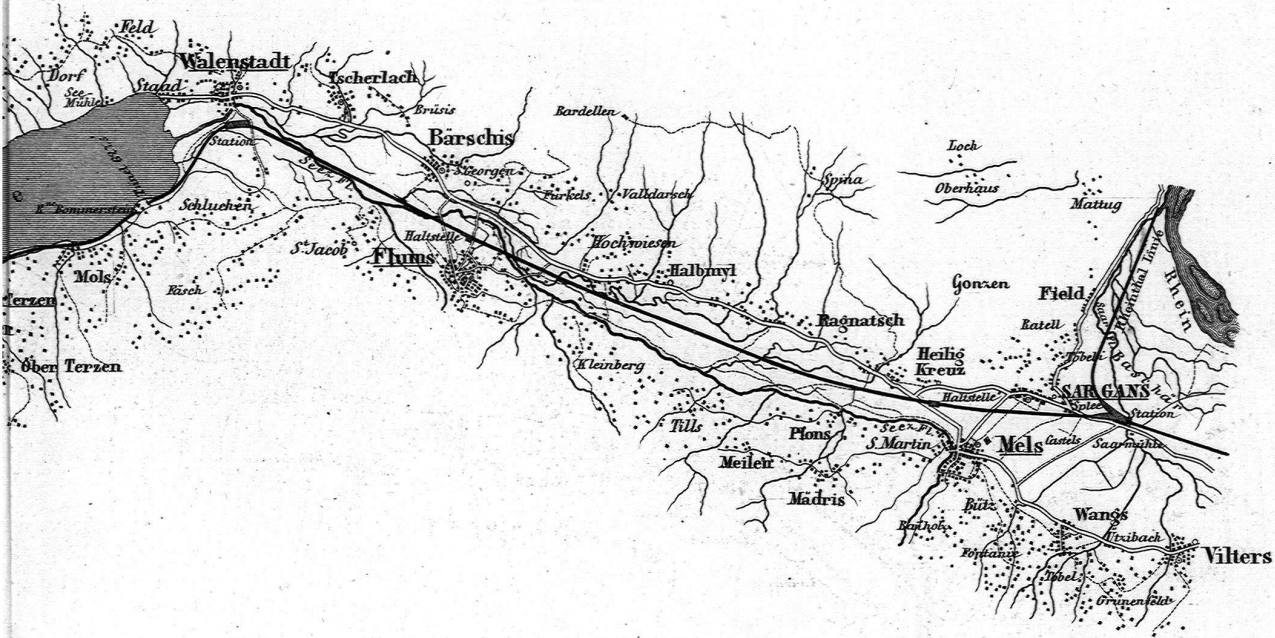

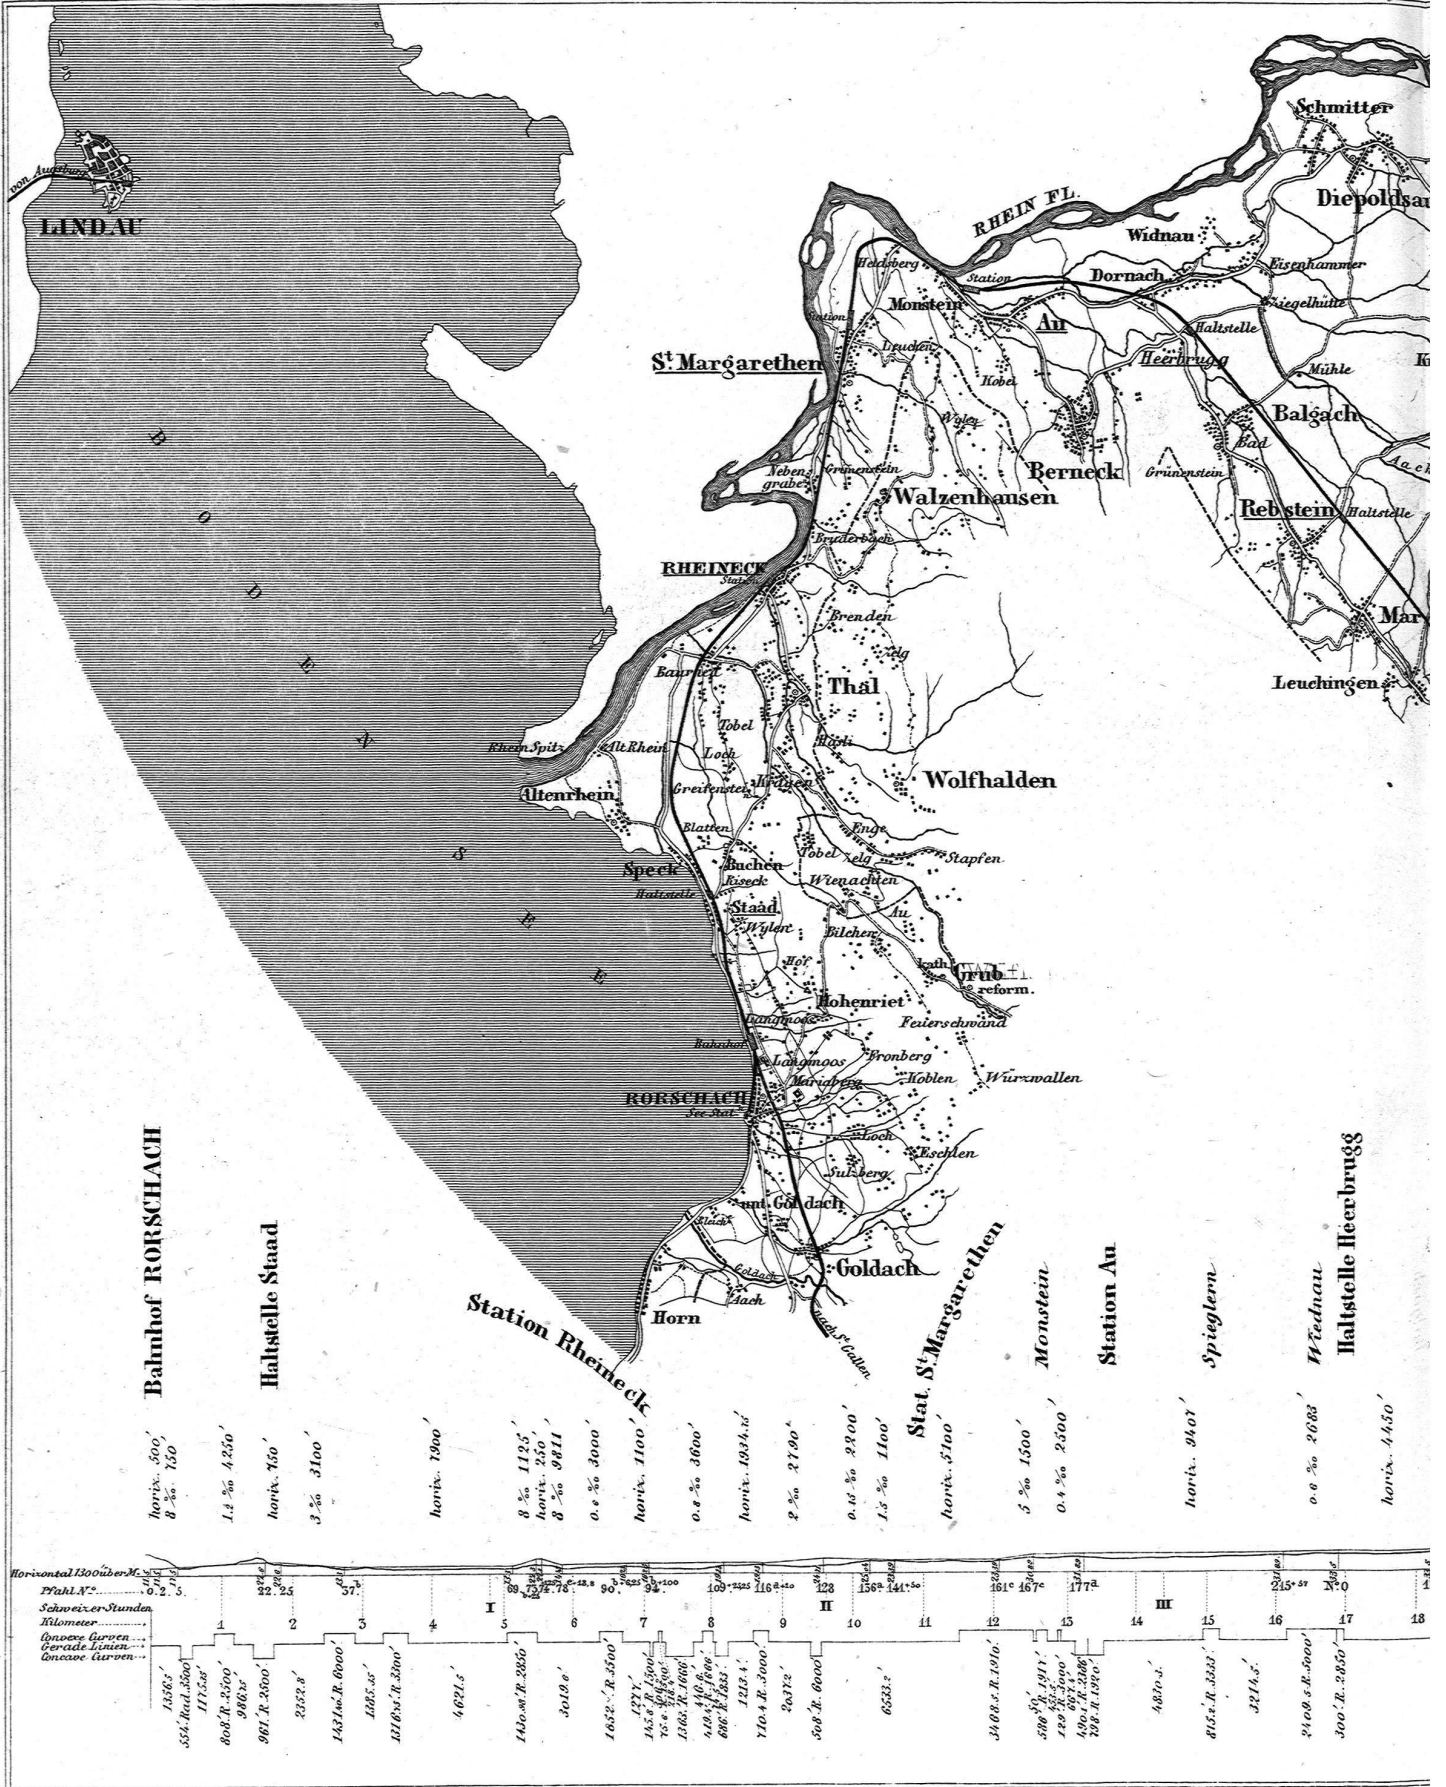

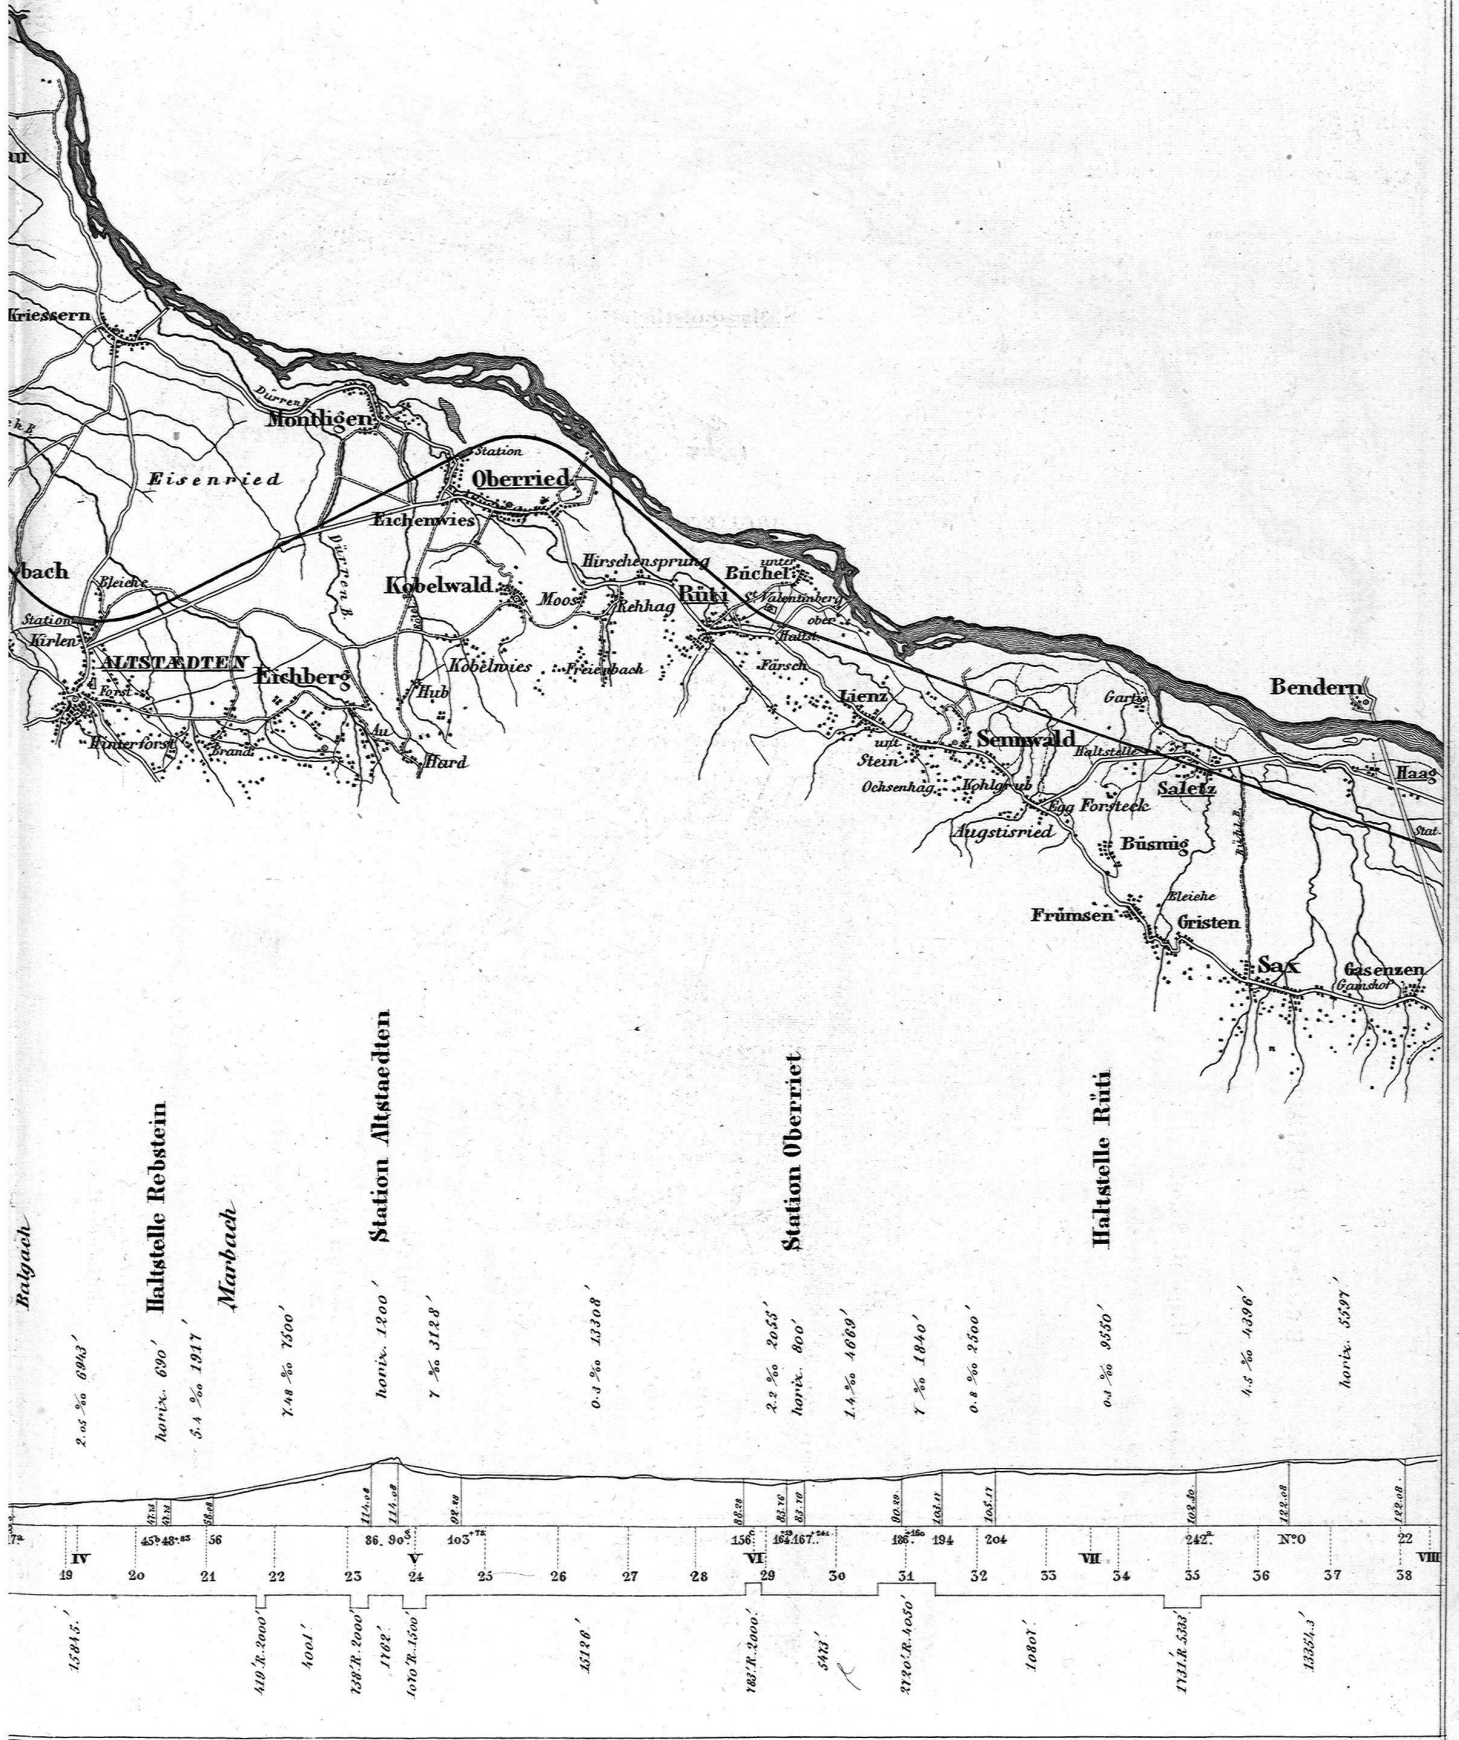

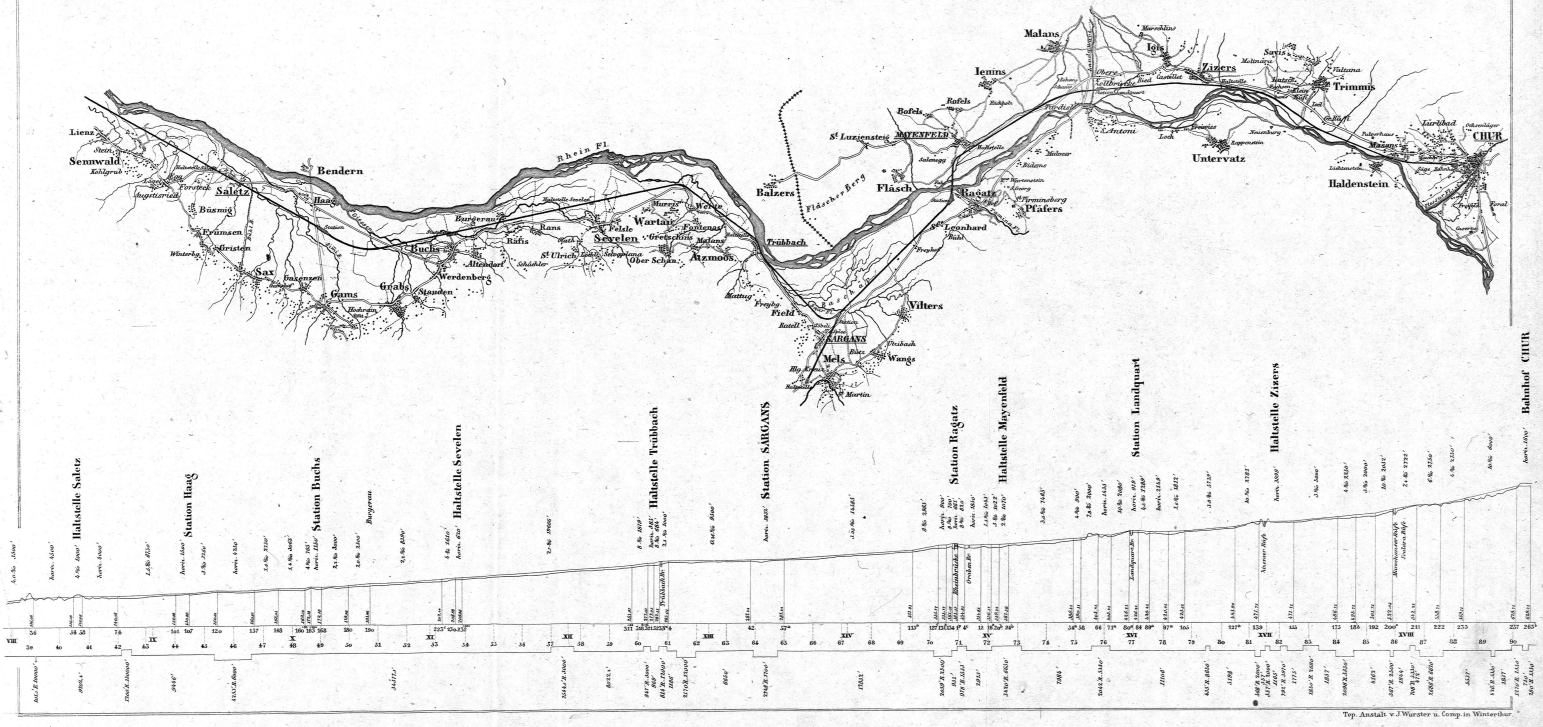

Top-Ansicht v. J. Wurster in Comp. in Winterthur

Fig. 1.

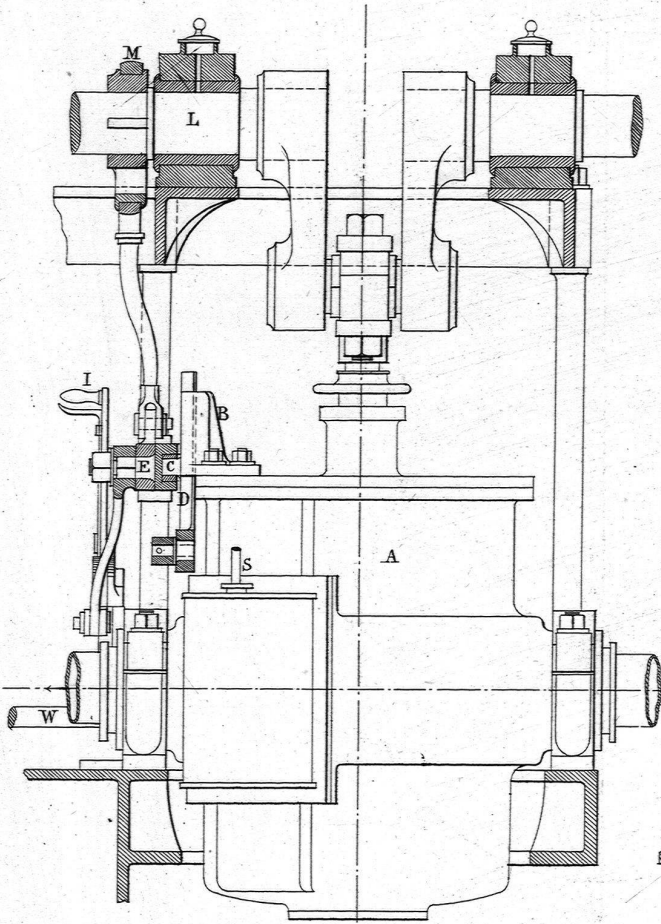


Fig. 2.

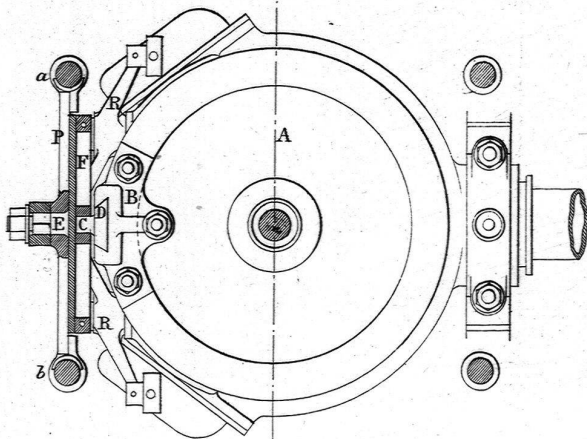
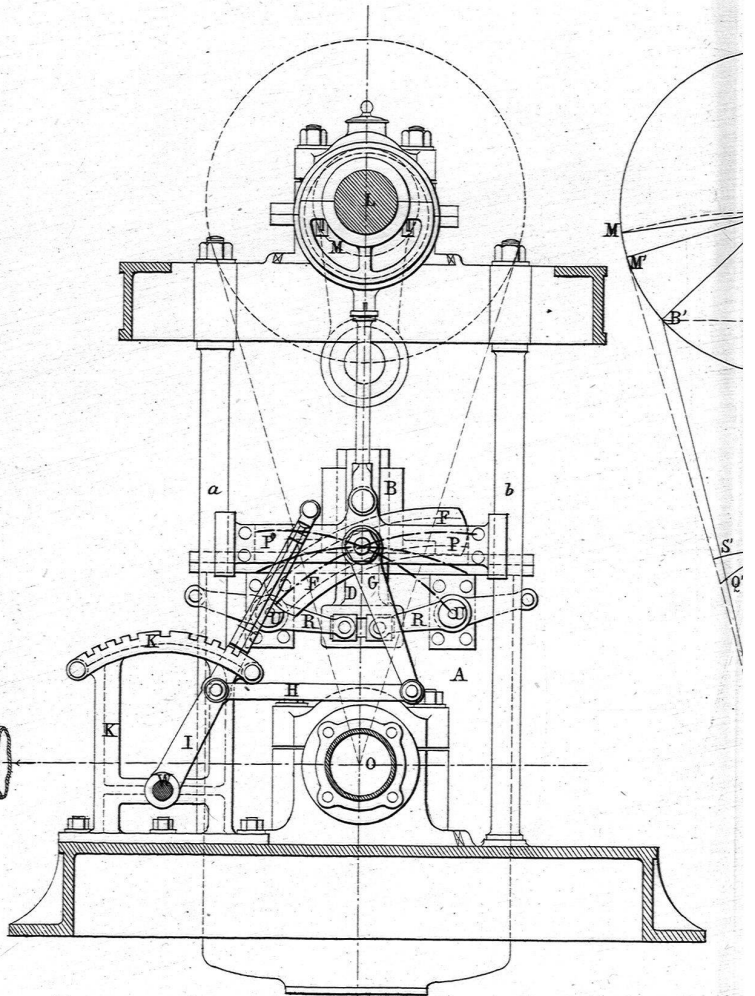


Fig. 3.

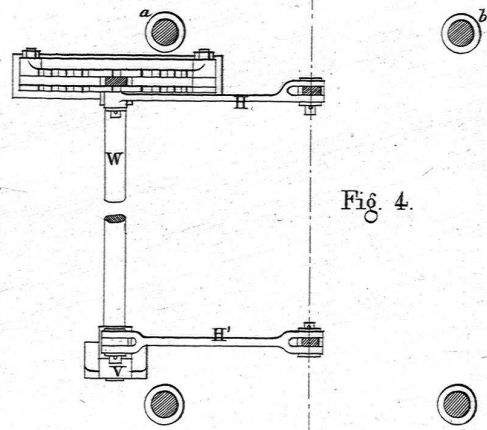


Fig. 4.

ende Schiffsmaschinen.
gler in Zürich.

Fig. 6.





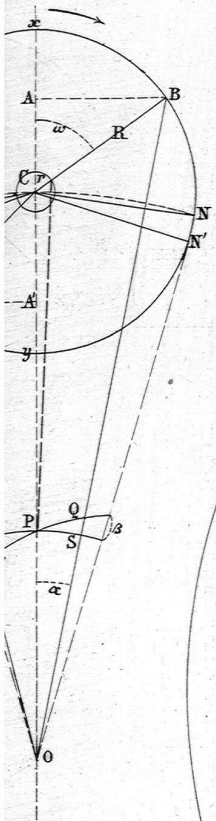



Fig. 5.

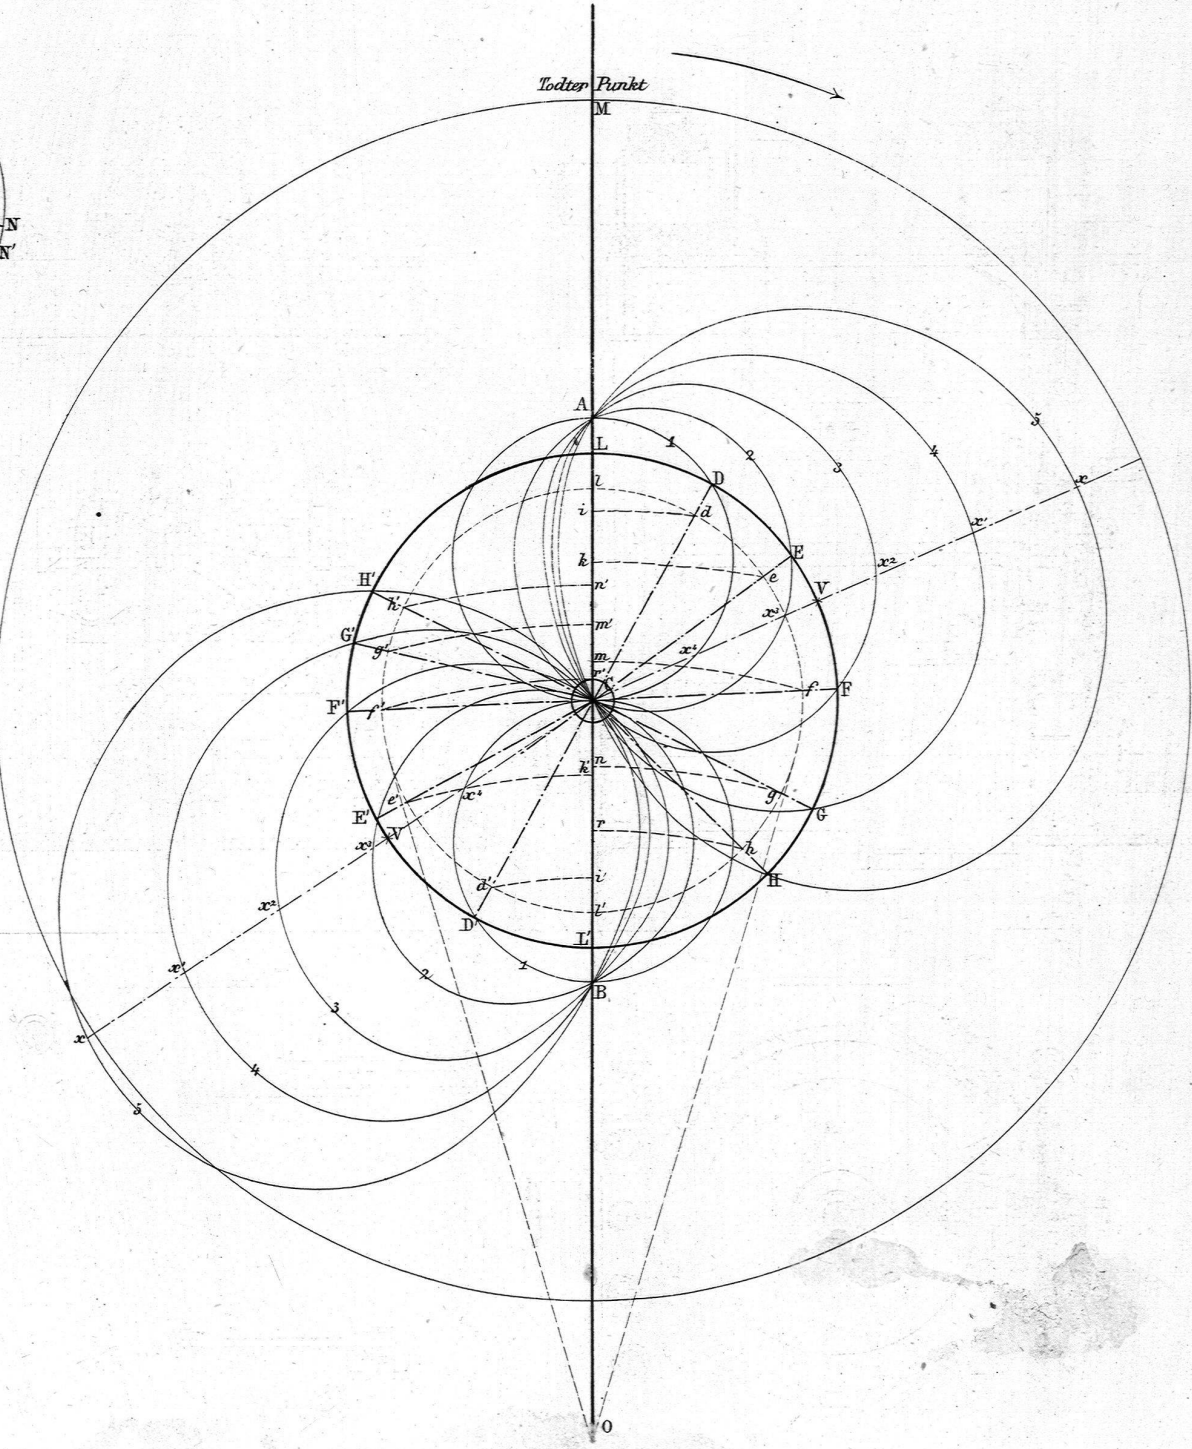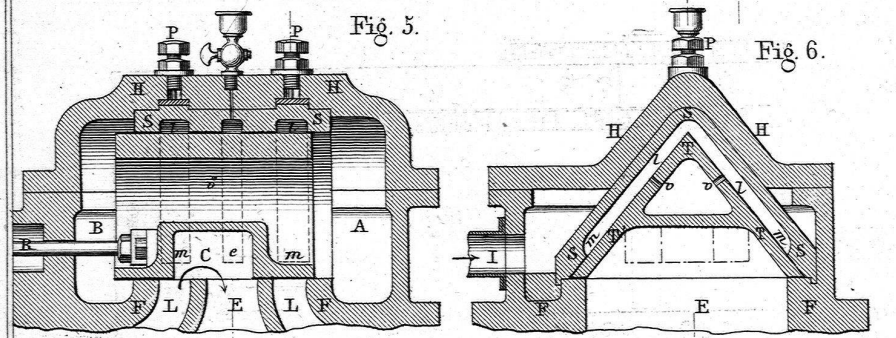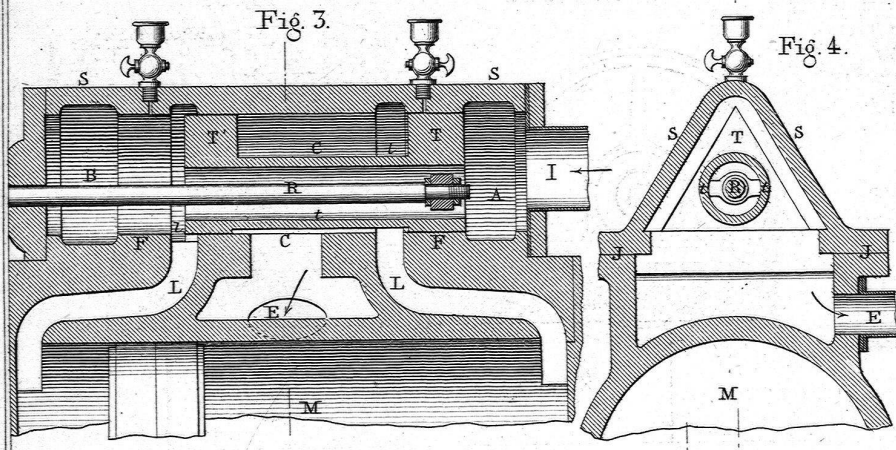






Jobin's Entlastungs-Schieber.

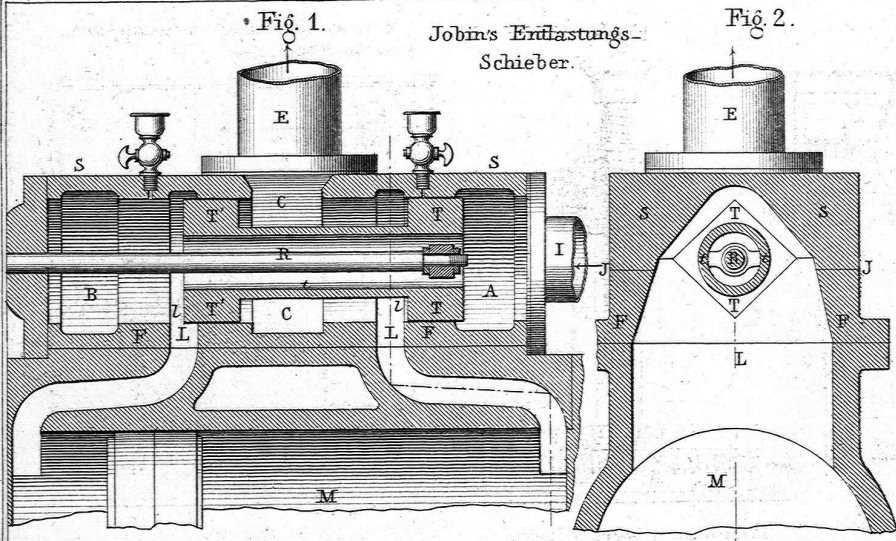

Maßstab $\frac{3}{10}$. 1 Meter

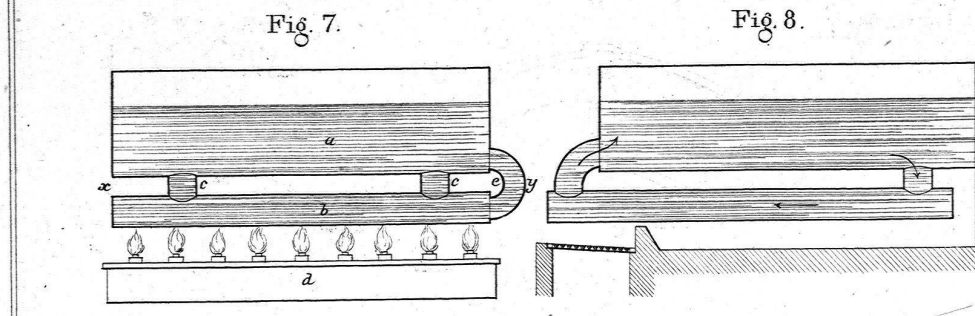

Grangoir's verb. Sc
Maßstab $\frac{3}{2}$

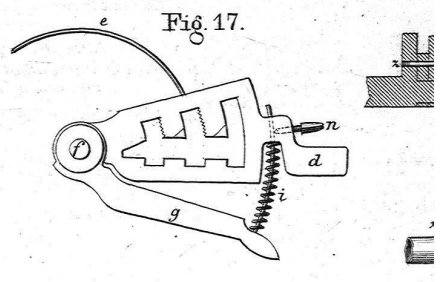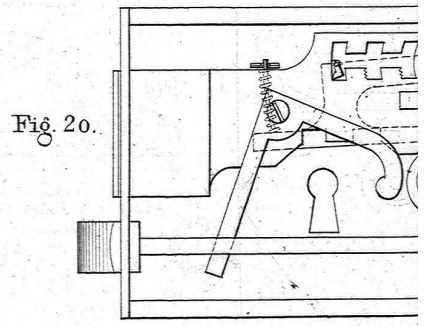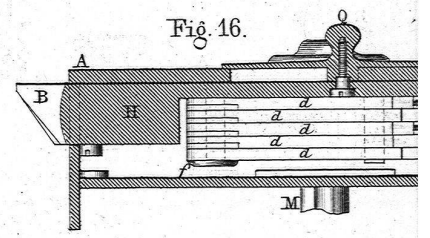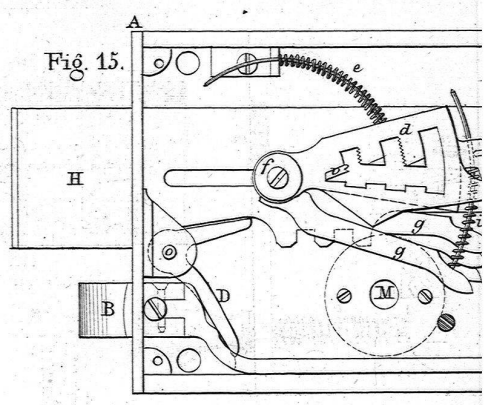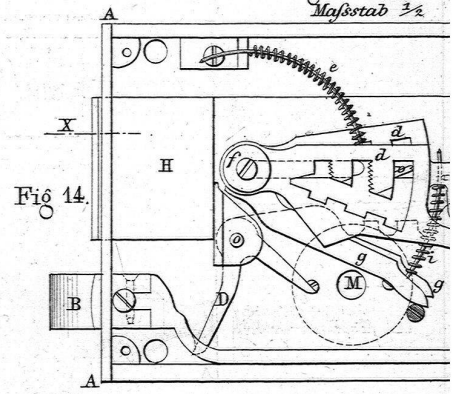

schlösser

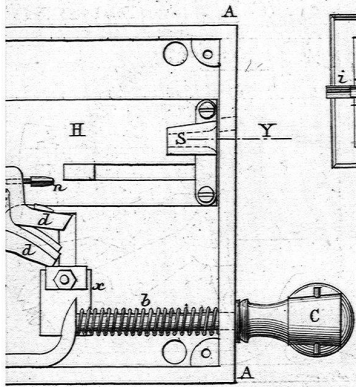


Fig. 31.

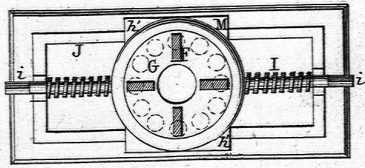


Fig. 30.

Münster's Wächter-controlapparat.
nach der Wächterstube

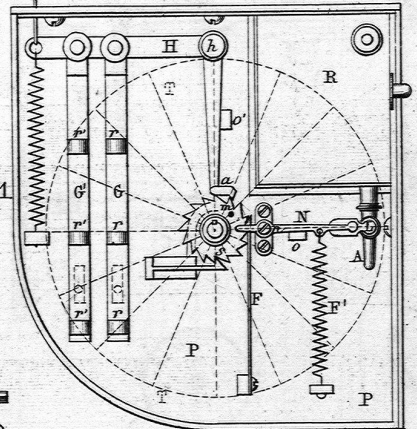


Fig. 21



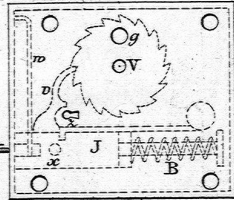


Fig. 23.

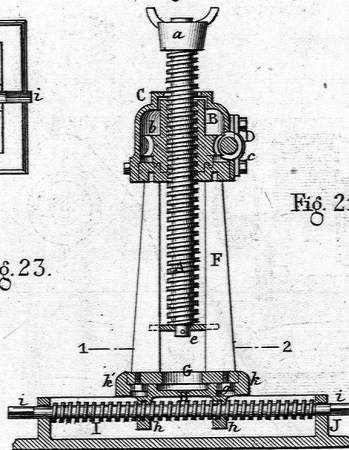

Lemonnier's verb. Winden.

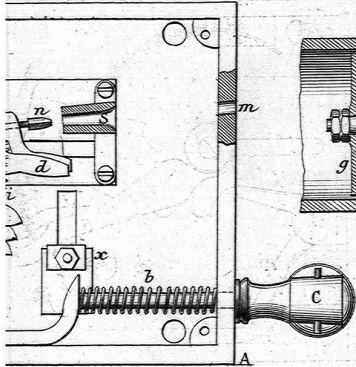

Chaumont's Kolben


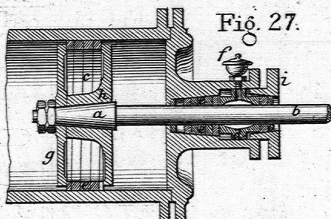


Fig. 29.

Fig. 28.

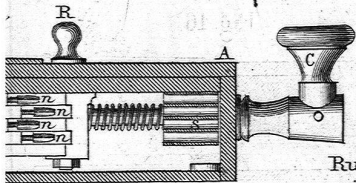

Ruppert's Gitterbrücken
Über den Pfeilern.

Gewicht des laufenden Fußes = 20812 Pfd.
Querschnitt = 0.004728 D²

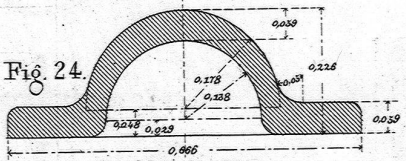


Fig. 24.

Unmittelbar der Pfeiler
Gewicht des laufenden Fußes = 16412 Pfd.
Querschnitt = 0.003727 D²

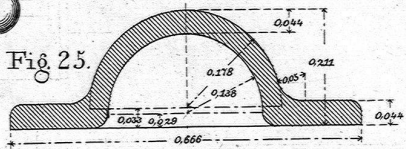


Fig. 25.

Mitte der Öffnung
Gewicht des laufenden Fußes = 12628 Pfd.
Querschnitt = 0.002888 D²

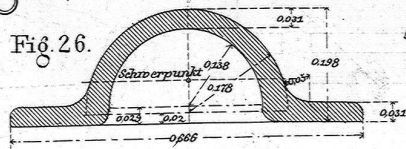


Fig. 26.

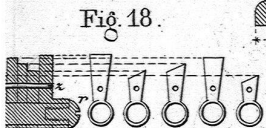


Fig. 18.


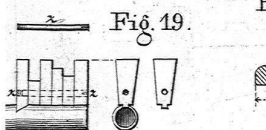


Fig. 19.

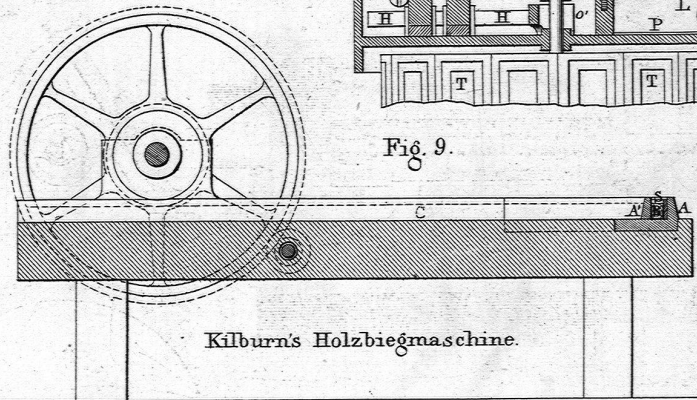

Kilburn's Holzbiegmaschine.

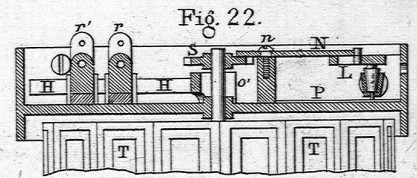


Fig. 22.

Fig. 9.

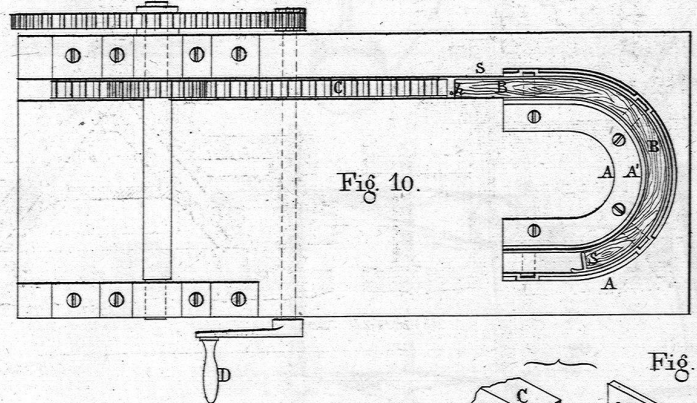


Fig. 10.

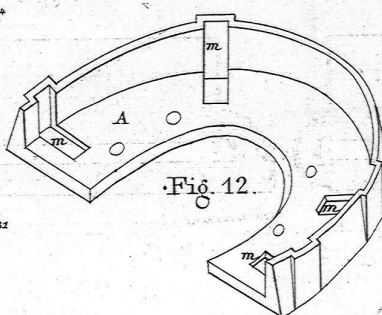


Fig. 12.

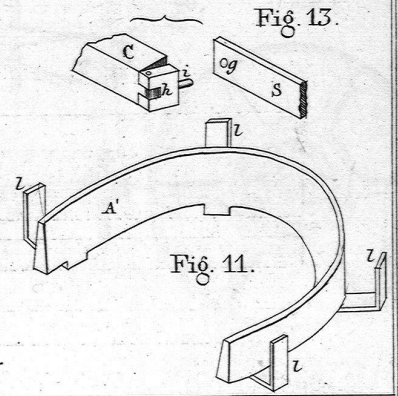


Fig. 13.

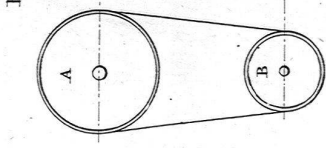


Fig. 1.

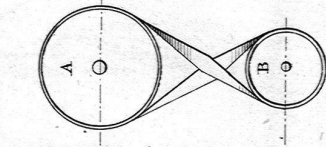


Fig. 3.

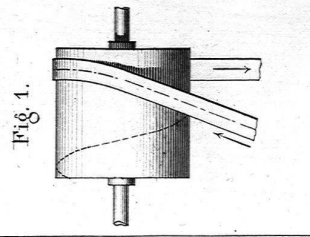
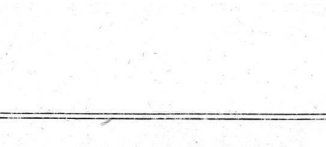
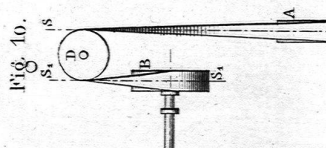
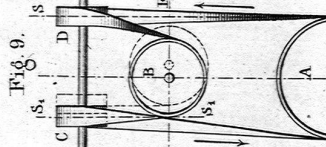
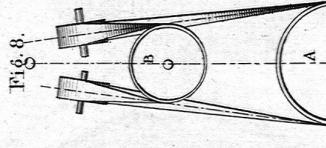
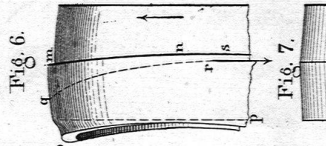
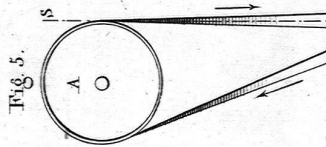
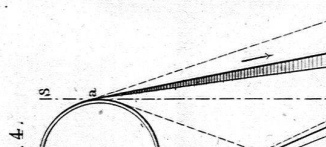


Fig. 12.

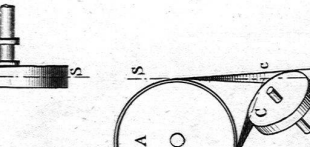
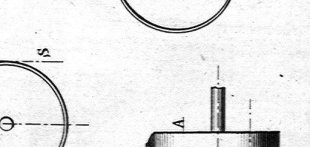
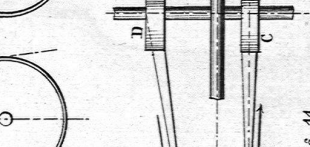
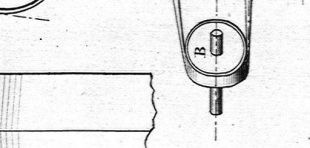
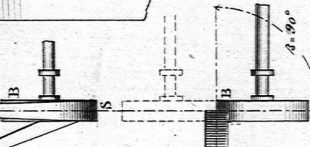
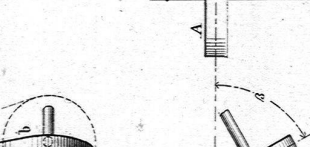
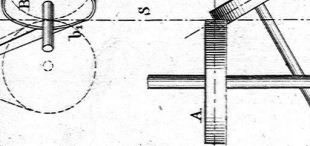
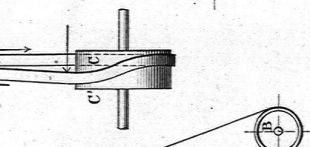


Fig. 21.

















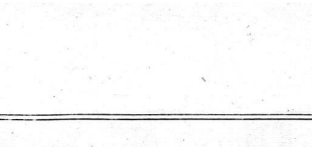



Fig. 31.

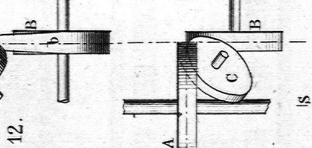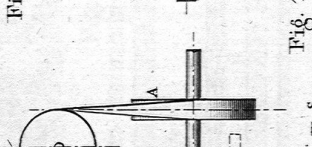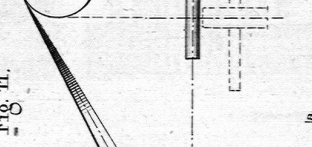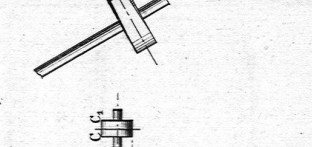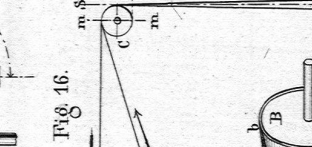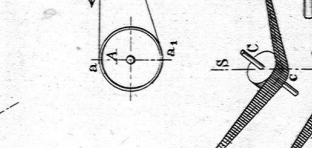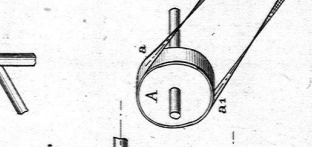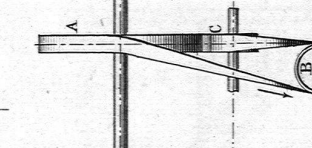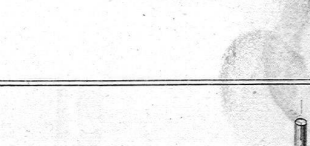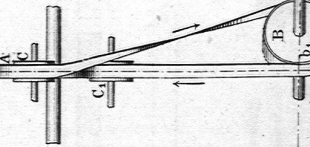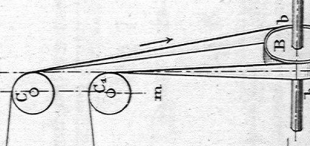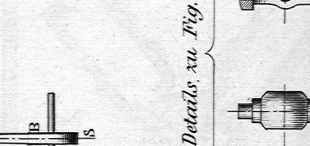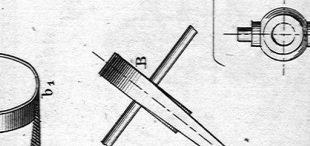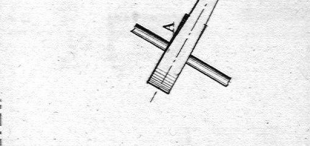

Details zu Fig. 17.

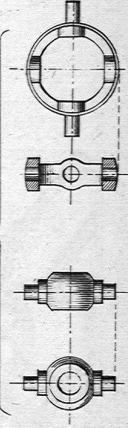

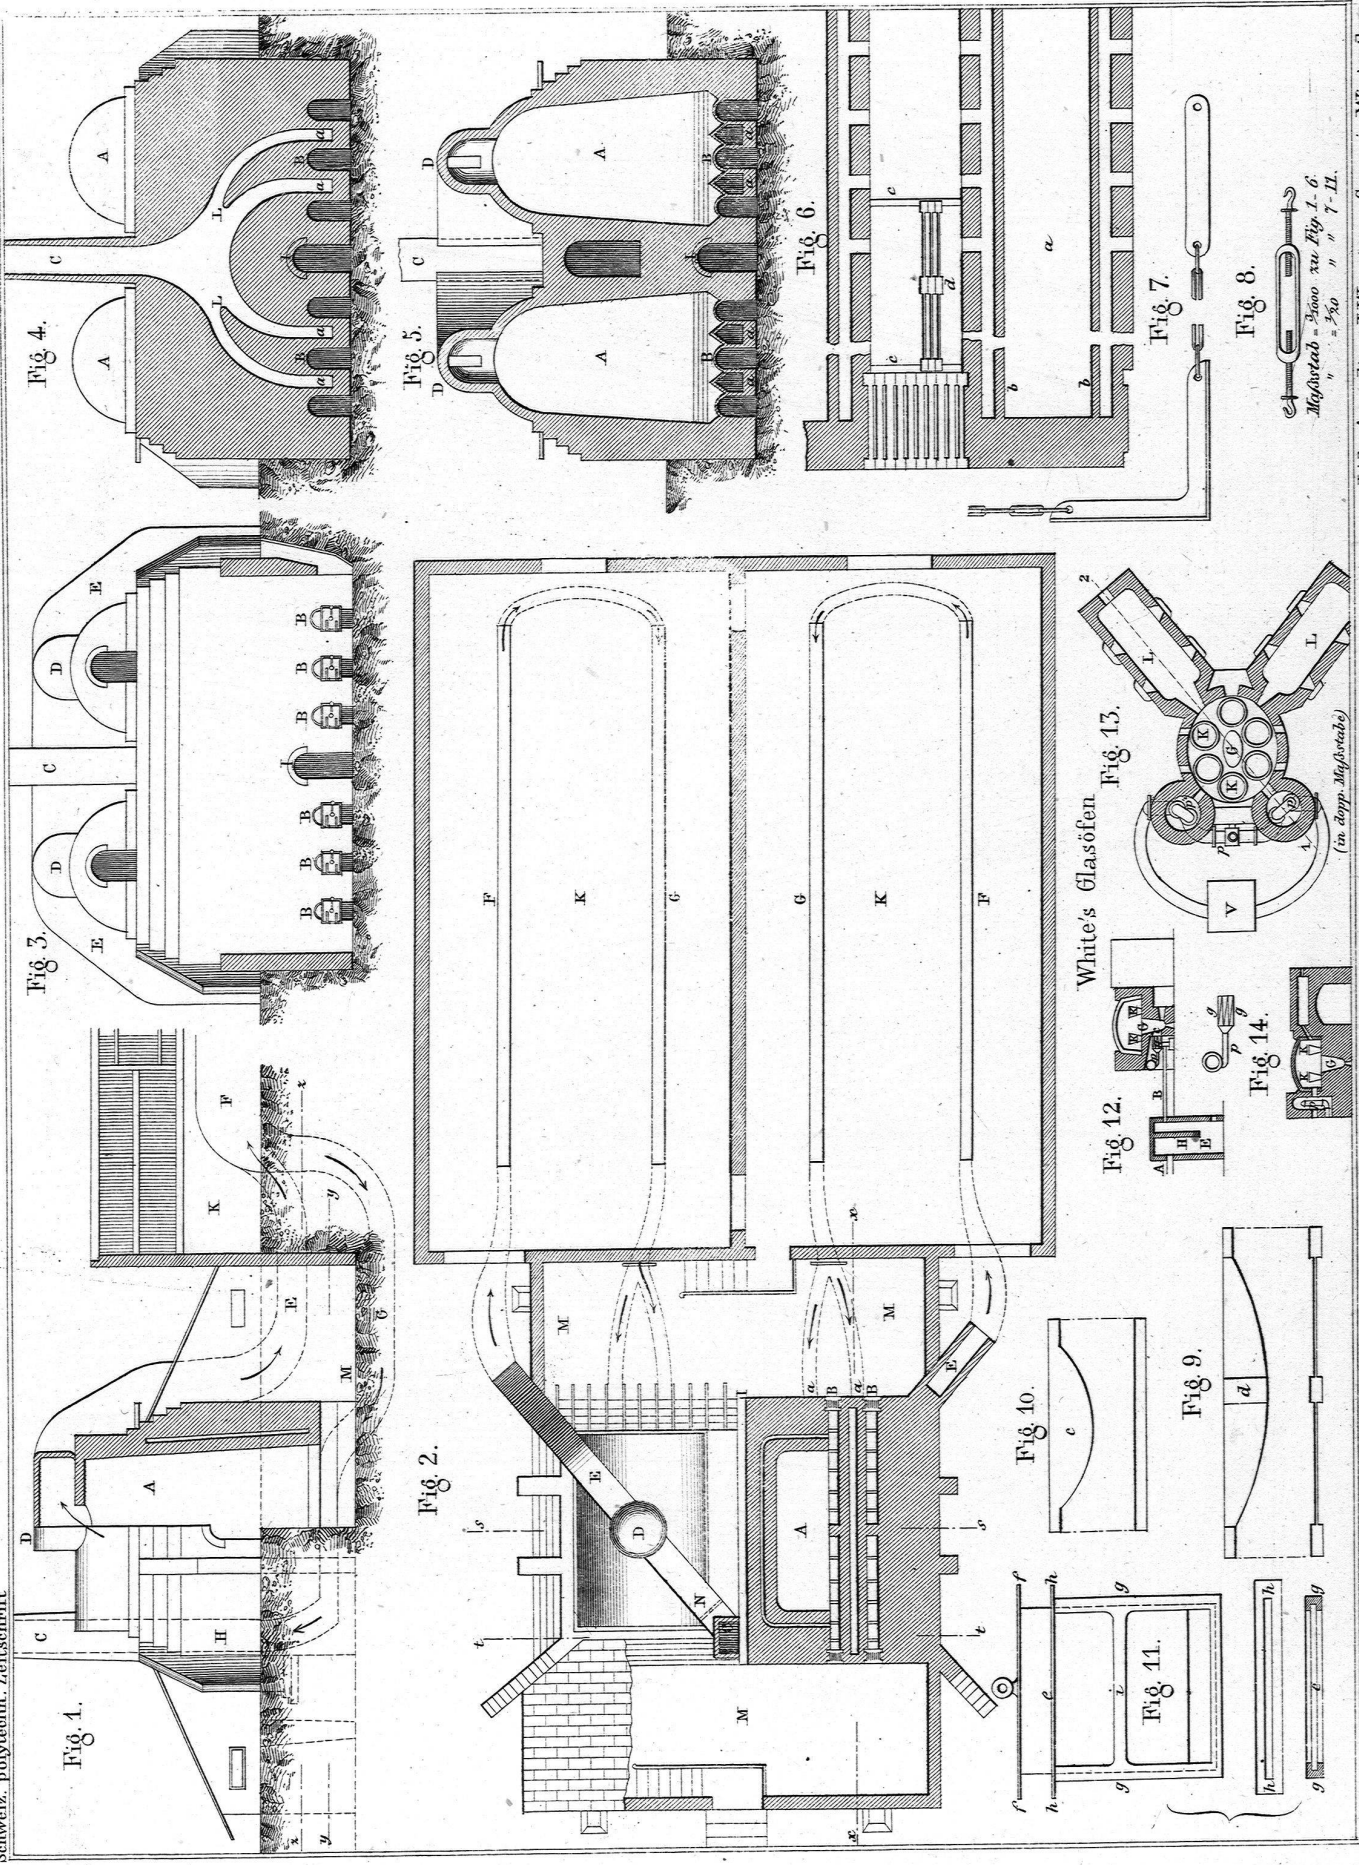


 Maßstab = 1:2000 zu Fig. 1-6.
 " " " " " " 7-11.
 " " " " " " 12-14.